
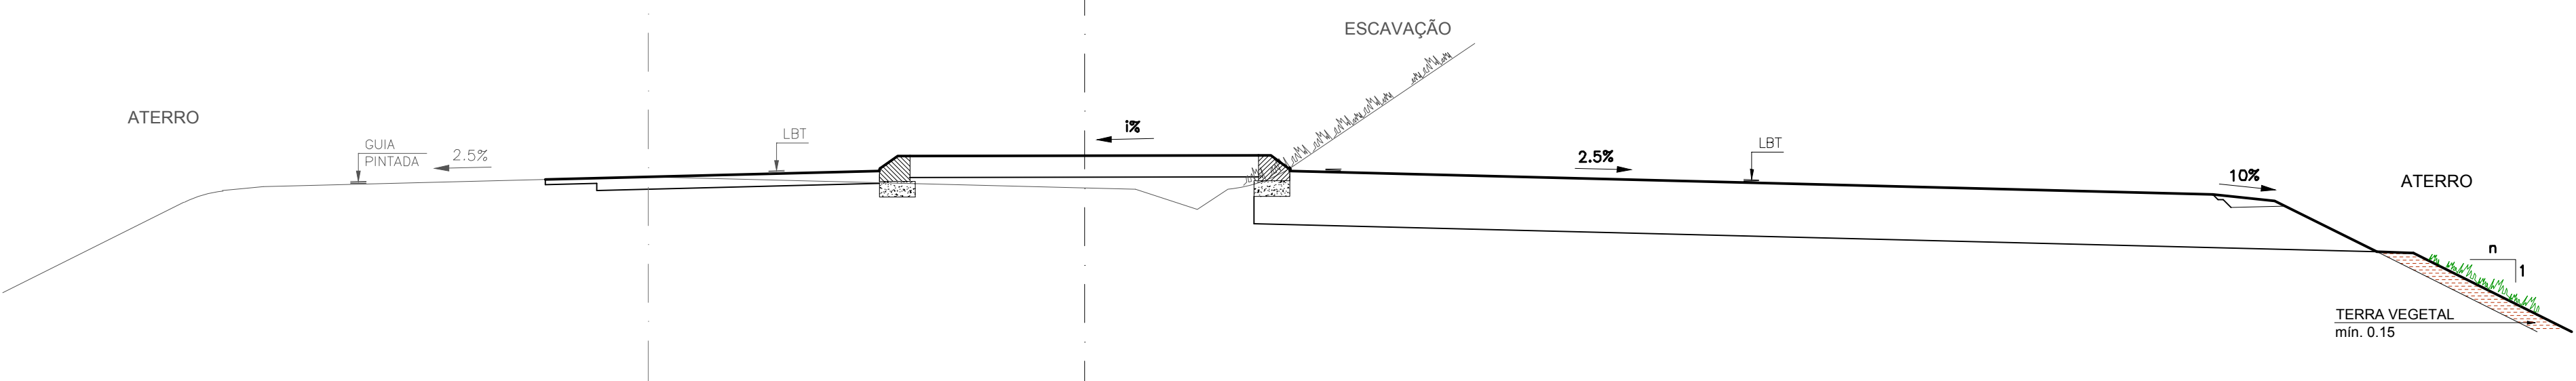


ESTE DOCUMENTO É PROPRIEDADE DA TPF E NÃO PODE SER REPRODUZIDO, DIVULGADO OU FORNECIDO A TERCEIROS SEM AUTORIZAÇÃO EXPRESSA.




PERFIS TRANSVERSAIS TIPO (N124)

Esc. 1:50


CORTE 1-1
SECÇÃO EM RETA COM SEPARADOR

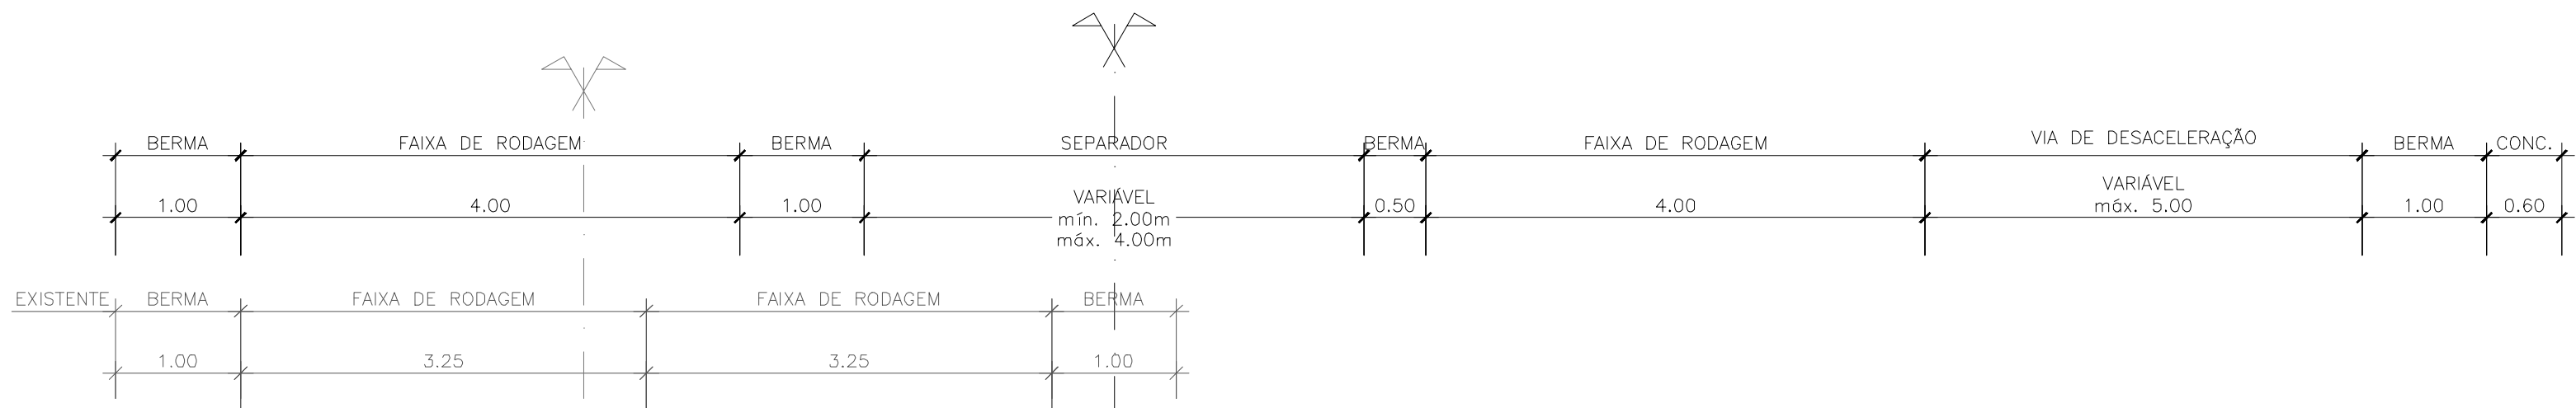

CORTE 2-2
SECÇÃO EM CURVA COM SEPARADOR

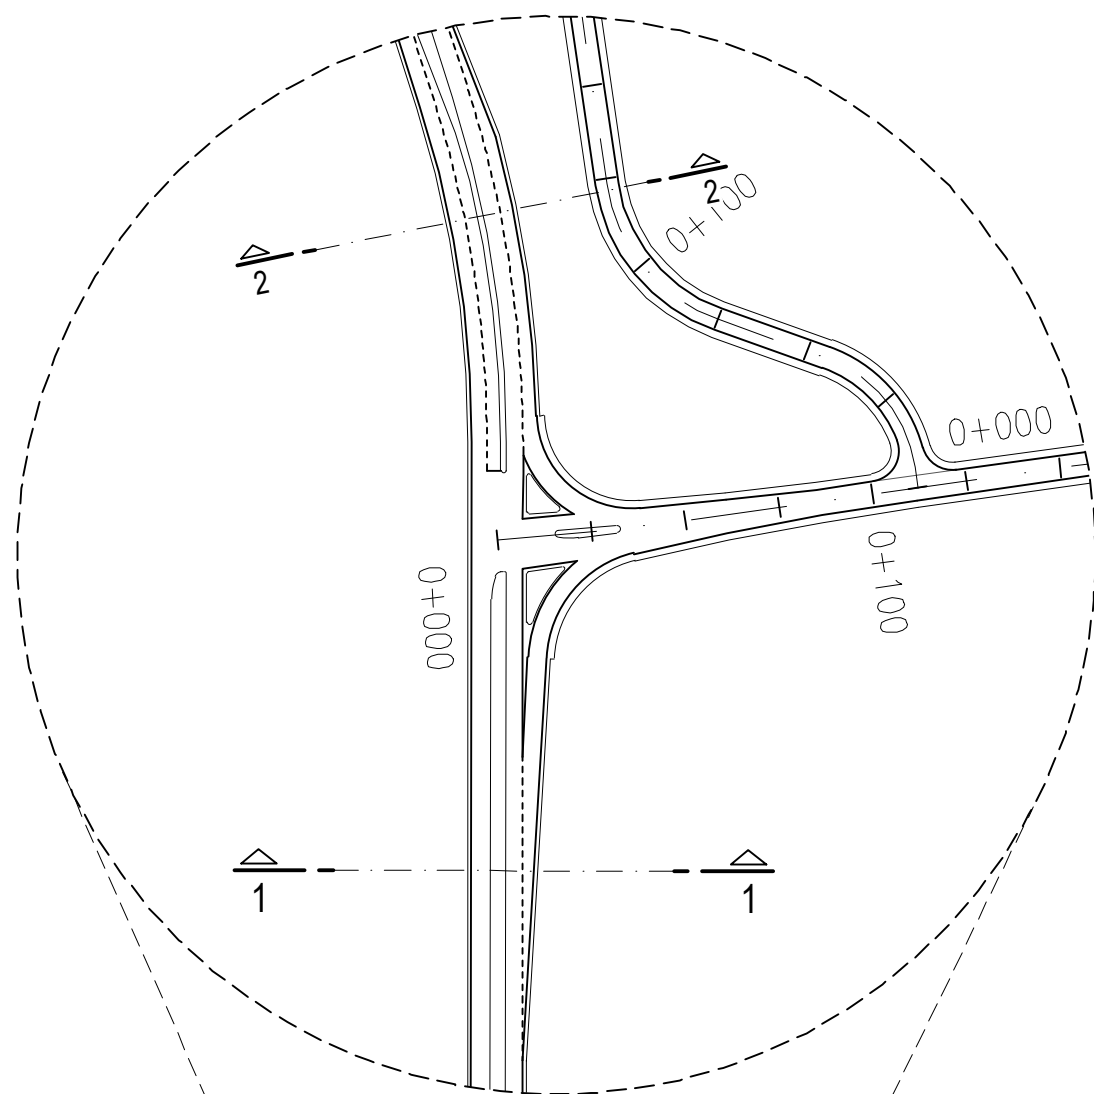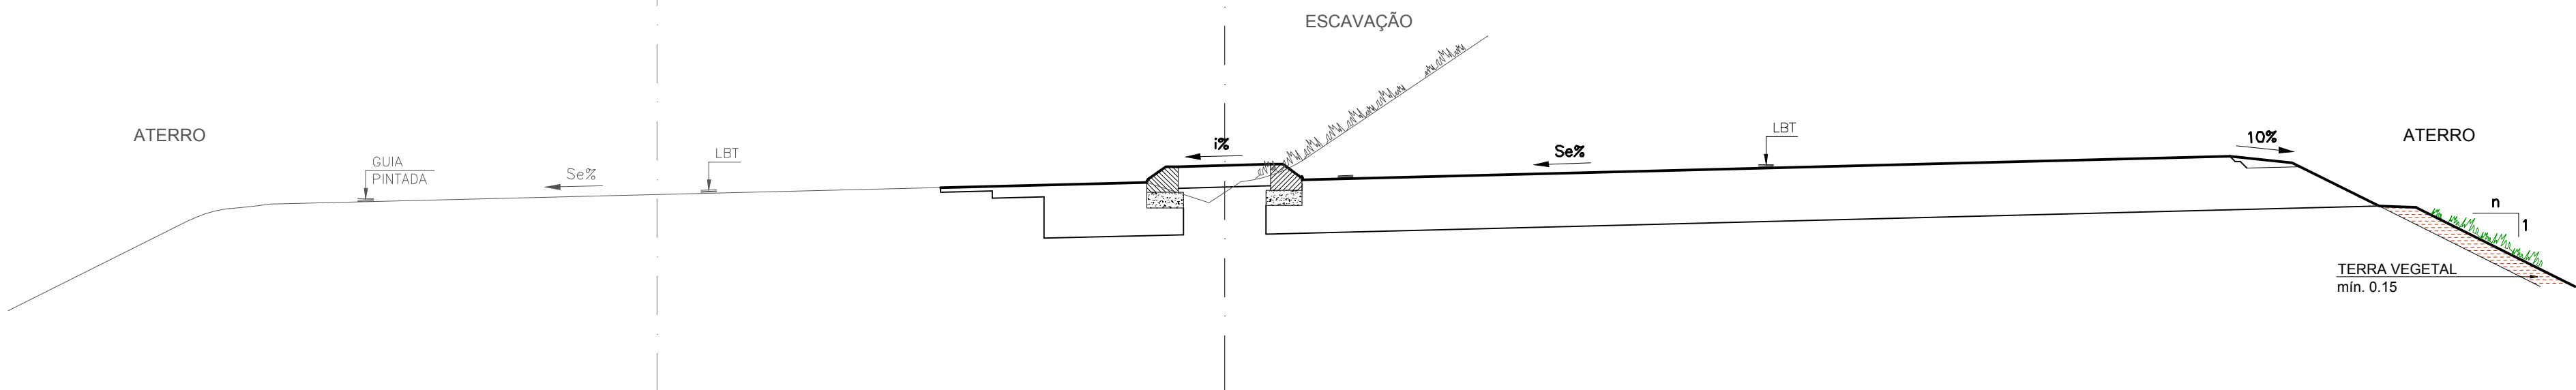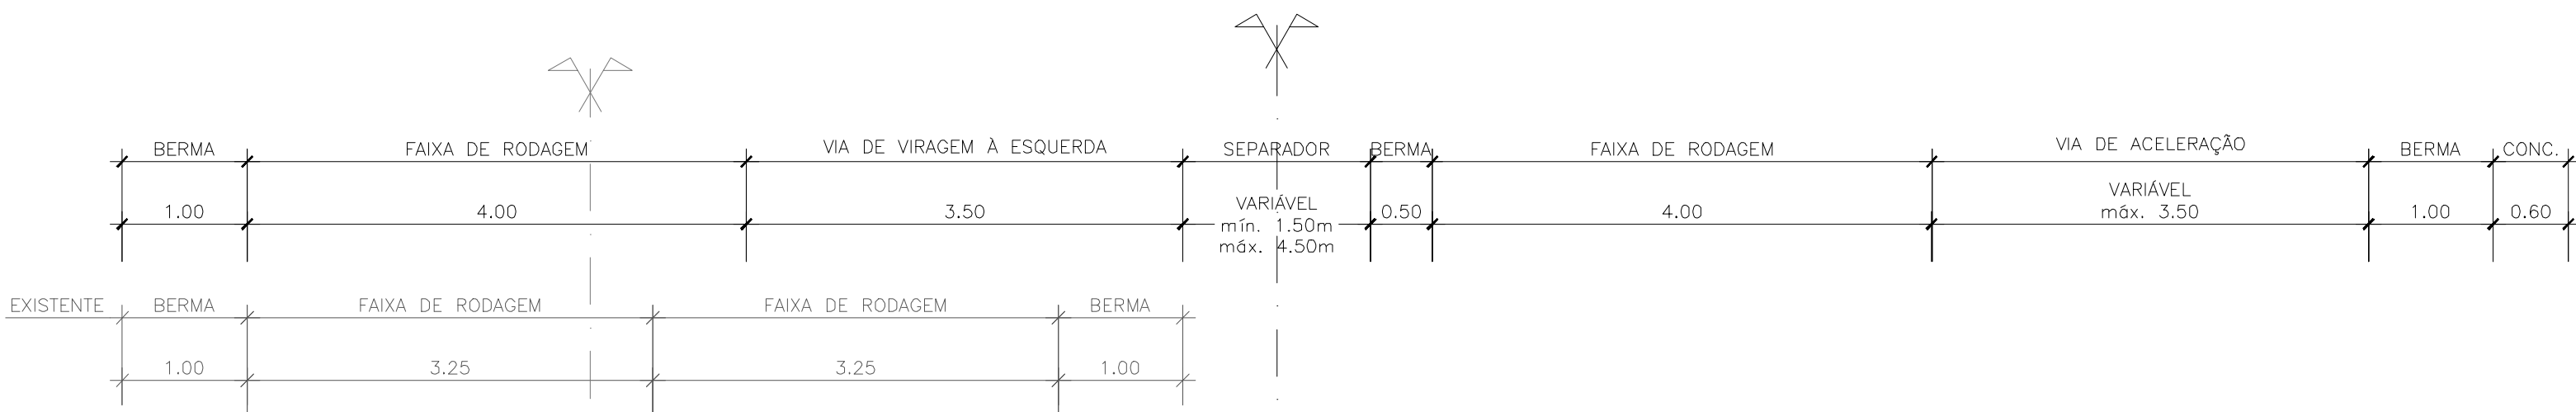

LOCALIZAÇÃO DOS CORTES
EM PLANTA

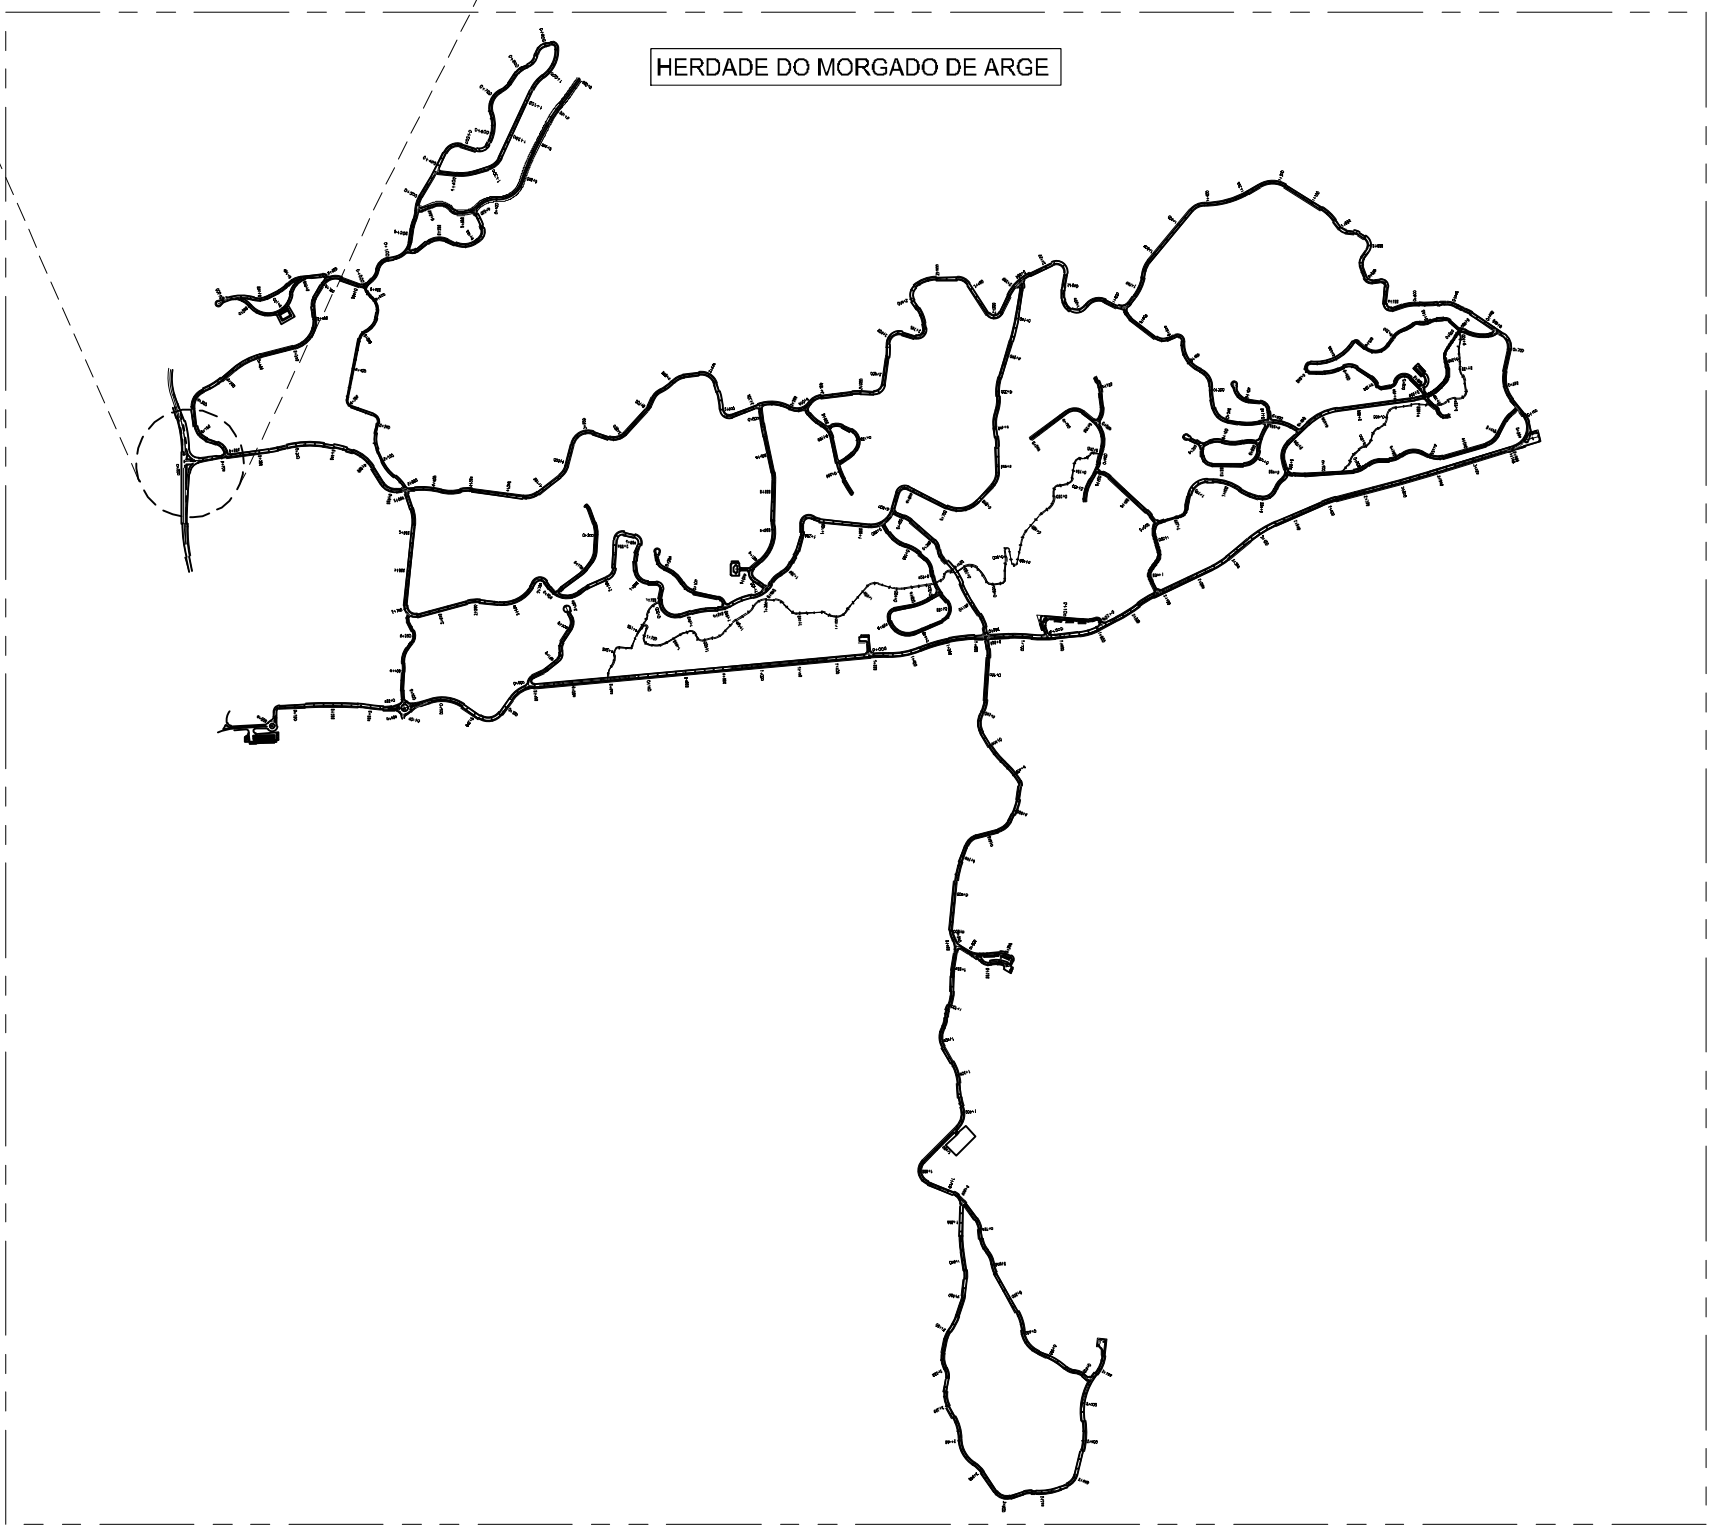

A	Revisão Geral		J. Pinto	J. Lamas	Jun. 2022
0	Emissão Inicial		P. Barreira	J. Lamas	Set. 2020
REV.	DESCRIÇÃO		DESENHOU	VERIFICOU	DATA

Cliente:

GRAVITY INTUITION

Projeto:

HERDADE DO MORGADO DE ARGE - PORTIMÃO

Plano de Pormenor

Designação do desenho:

Traçado. Entroncamento com a N124.

Perfis Transversais Tipo.

Desenho nº: 002	Revisão: A	Setembro 2020	Autoria:
Folha nº: 1/1	 TPF - CONSULTORES DE ENGENHARIA E ARQUITETURA, S.A. (www.tpf.pt)		

Escala:

1:50

Outra informação:

Sistema de referência: PT-TM06/ETRS89

COD:

20038-EP-TER-DES-001-01-0

GERADO POR

FICHEIRO

ENTRADA

ENTRADA

ENTR