



MUNICÍPIO DE
FERREIRA DO ZÊZERE

capital
do ovo


Telefone: 249360150 Fax: 249360169
Email: geral@cm-ferreiradozezere.pt
Site: www.cm-ferreiradozezere.pt

Requerente: Zêzervo S.A.

Local: Instalação Avícola do Souto da Ponte

Freguesia: NOSSA SENHORA DO PRANTO

CADASTRO

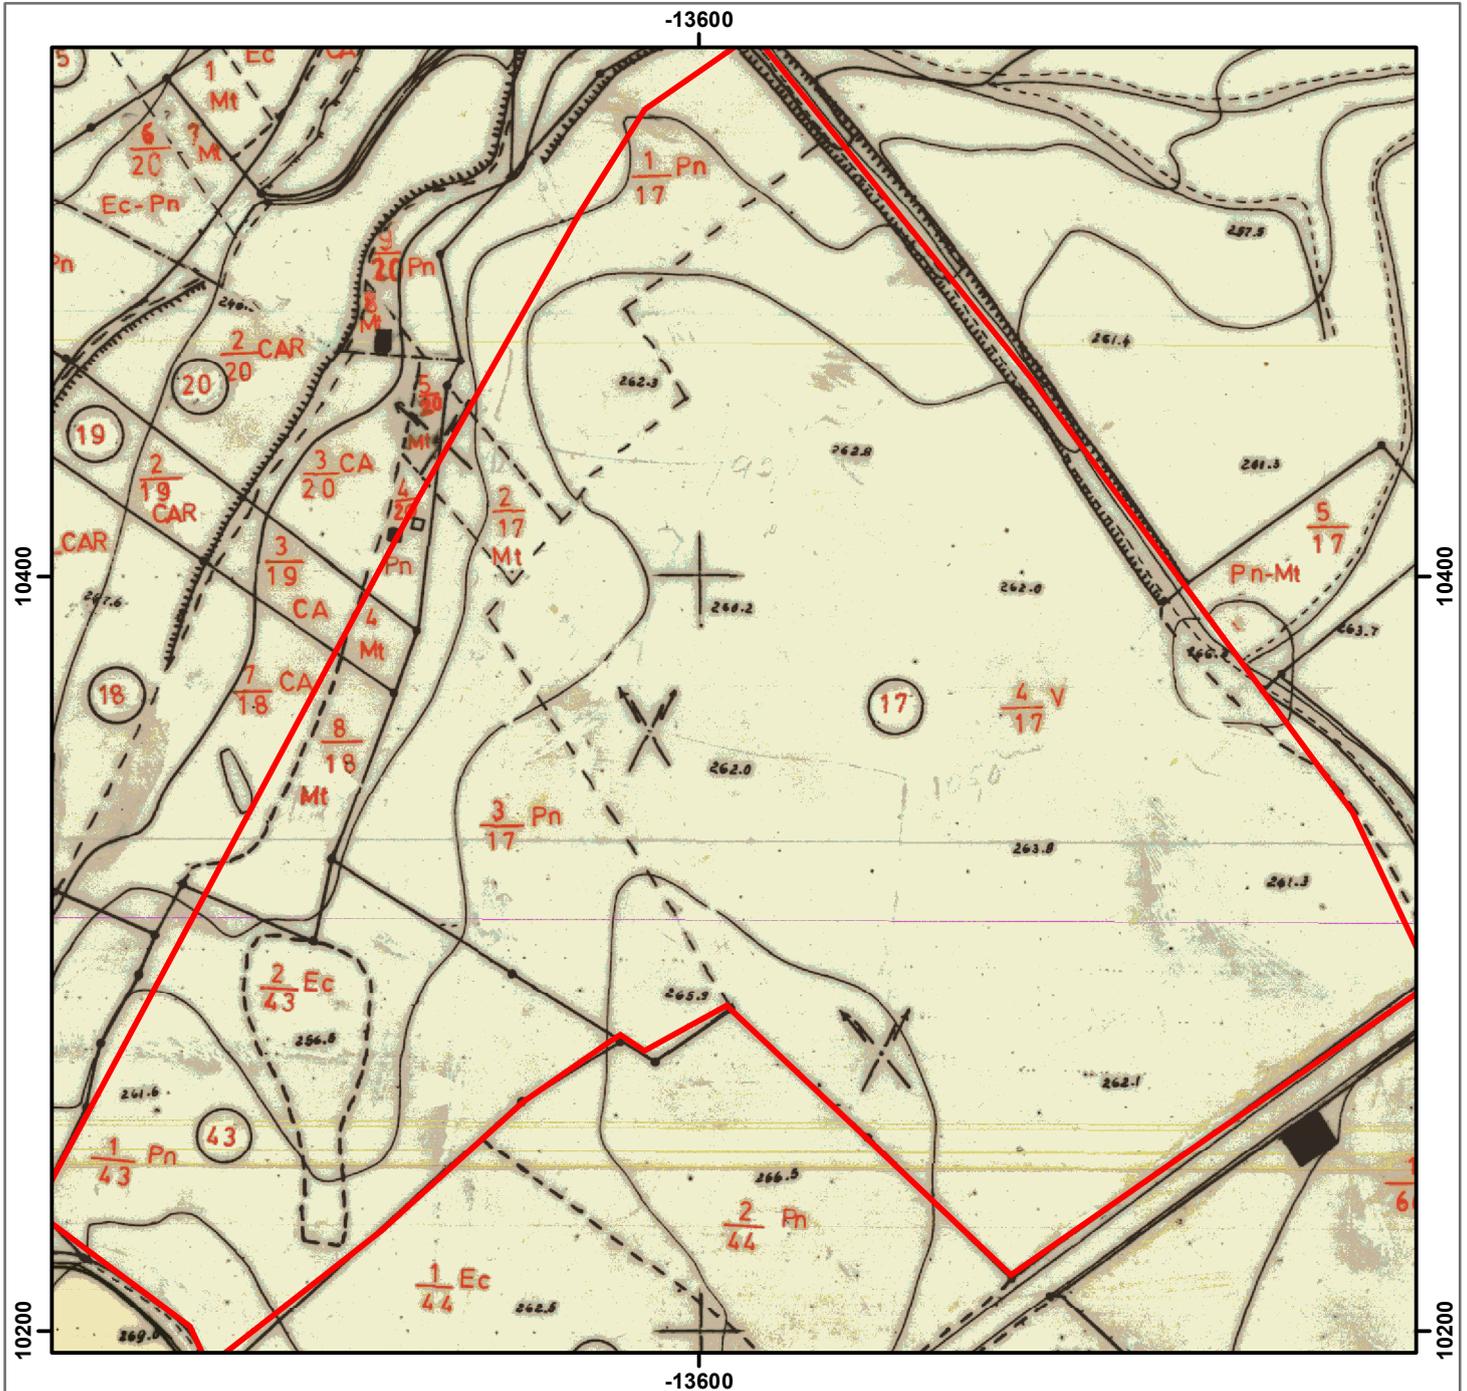

Legenda

- A13
- Variante EN 348

Este documento só é válido mediante apresentação de guia de receita. Na apresentação desta planta em processos de gestão urbanística, o prédio respetivo deve ser delimitado.

Projeção: Transverse Mercator
Sistemas Coordenadas: PT-TM06/ETRS89

1:2 000
Data: 21-05-2020

