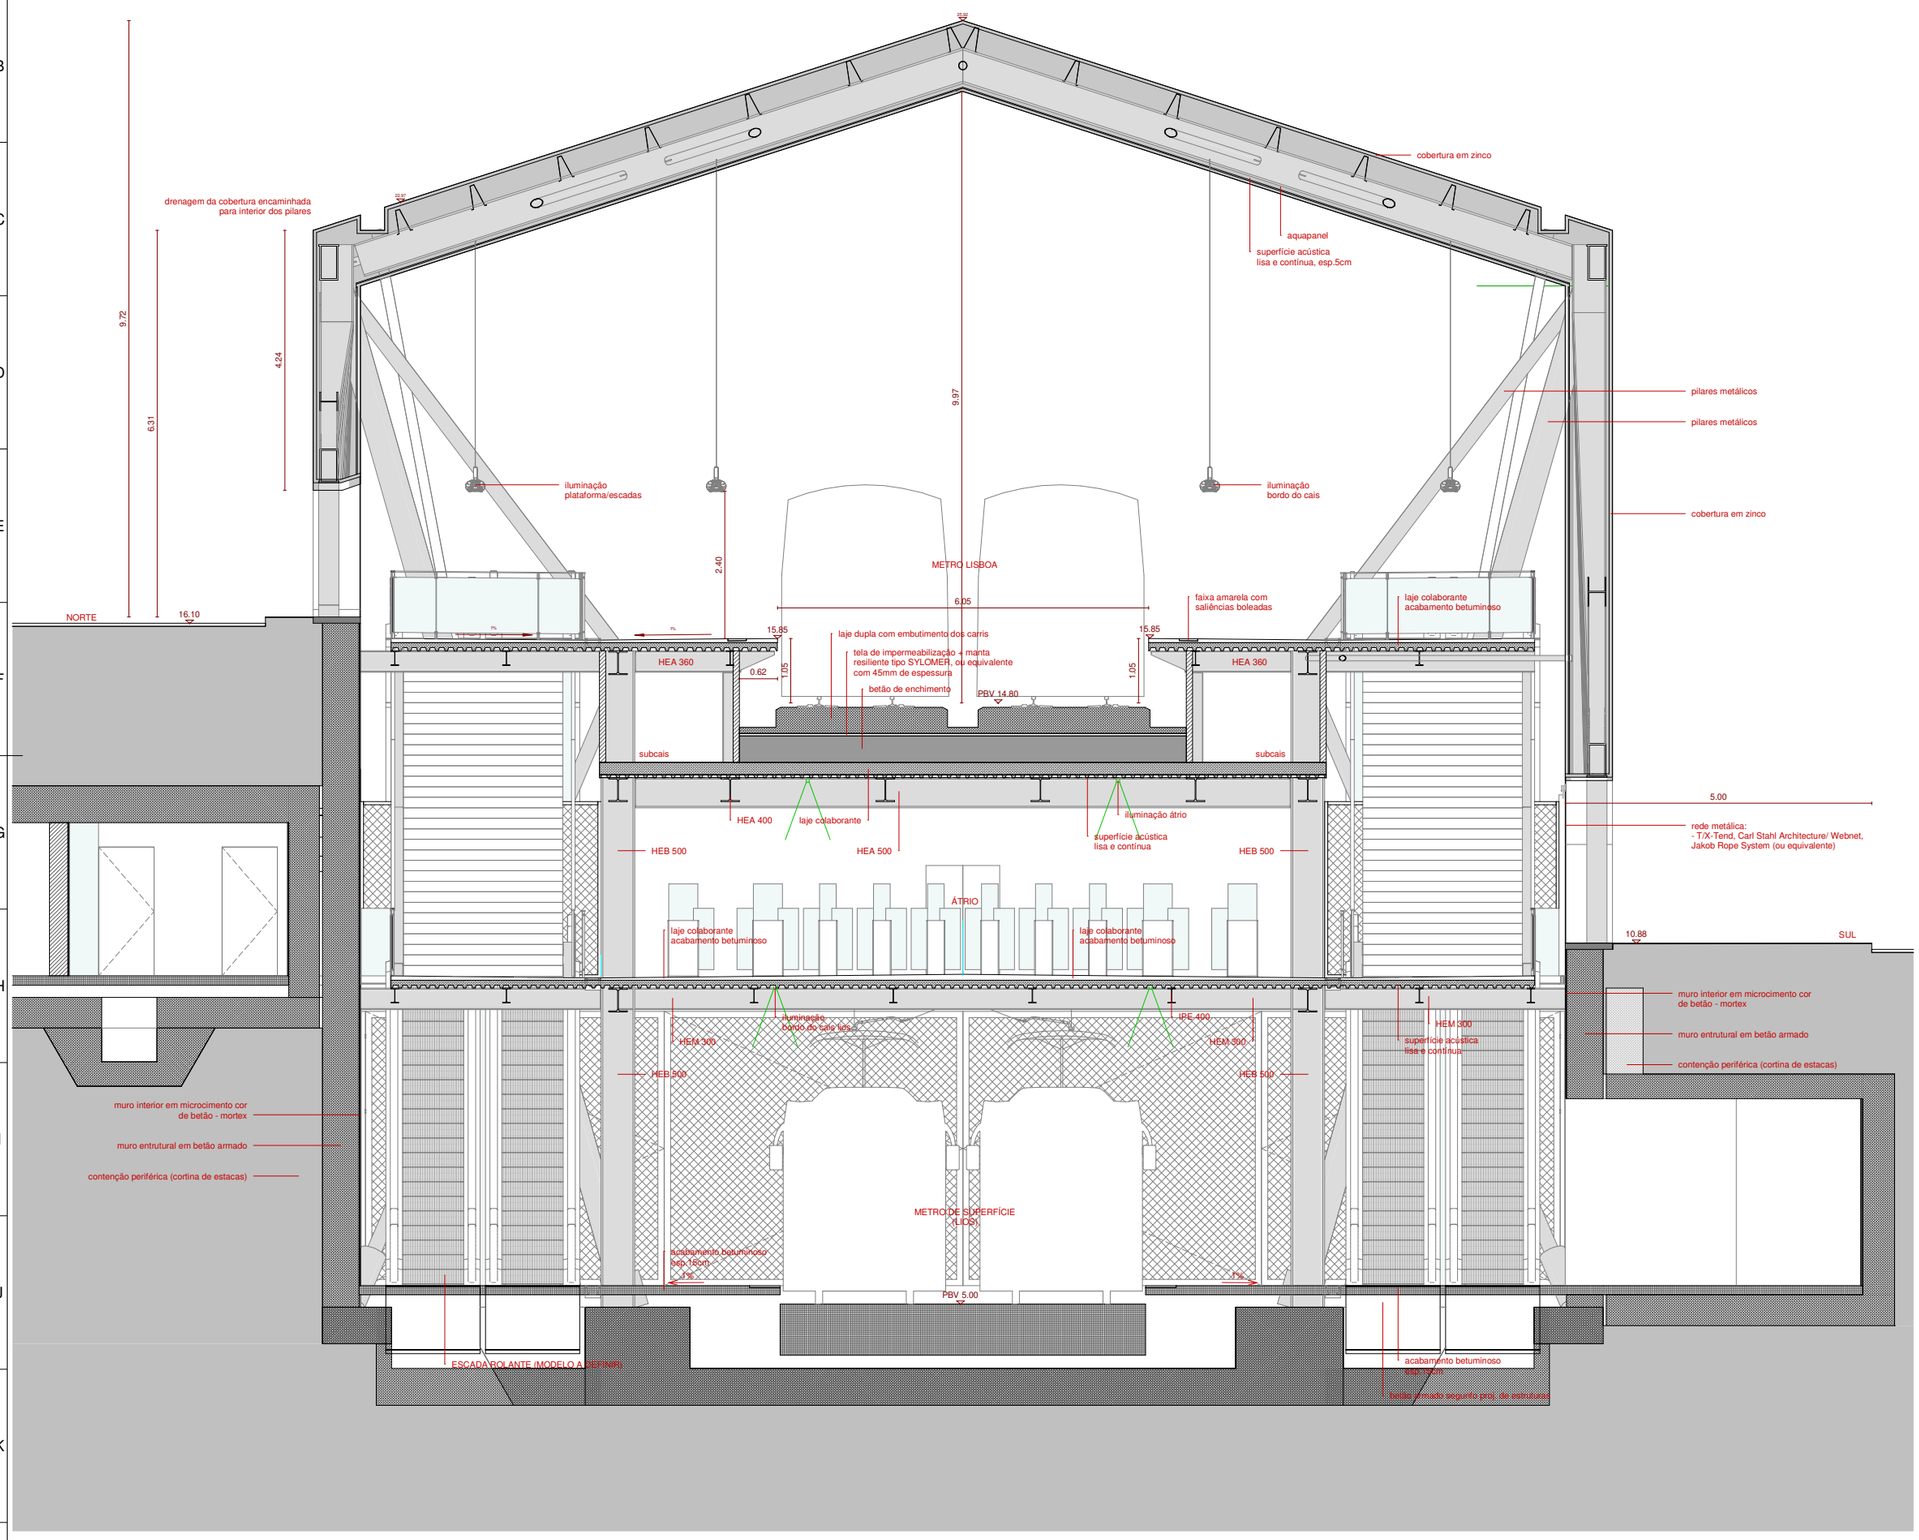

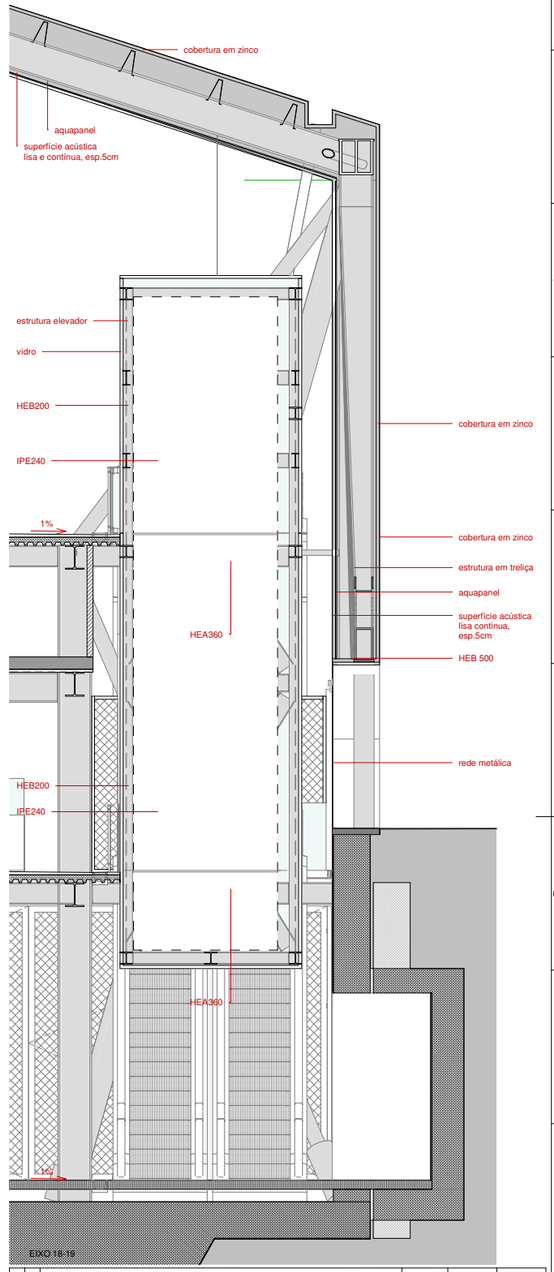

ALTERAÇÕES	DATA	DES.	VERIF.

Data:

Aprov.

Verif.

Proj.

Des.

PROLONGAMENTO DA LINHA VERMELHA
S. SEBASTIÃO - ALCÂNTARA
PROJETO DE EXECUÇÃO

ARQUITETURA
ESTAÇÃO DE ALCANTARA

DESENHO CONSTRUTIVO
CORTE TRANSVERSAL

Metropolitano de Lisboa

Escalas:

Des. nº ML134360 F. /

Alter.

Substitui

Substituído

Nº SAP —

Versão

Folha

CAMINHO DE FERRO DE CASCAIS
PV21 TROÇO 85 — PV11 TROÇO 84 — C. QUEIJUDE PV215 TROÇO 83 — RIB. SANTO PV 7 TROÇO 82 — ALCÂNTARA PV217 TROÇO 81

MOTAENGIL ENGENHARIA — COBA — JET — ALCOR

Aprov.	AIRES MATEUS	
Verif.	AIRES MATEUS	
Proj.	AIRES MATEUS	
Des.	AIRES MATEUS	

Identificação Empresa Projetista: COBA / JET SJ / JLCM / TALPROJECTO

Escalas: 1/50 @A1 1/100@A3

Folha: 01/ 01

Desenho nº LVSSA MSA PE ARQ EST AC DW 065016 0 (01-01)

Alter.

Desenho elaborado/adaptado sobre as bases editáveis do Programa Preliminar do Prolongamento da Linha Vermelha entre S. Sebastião e Alcântara, do Metropolitano de Lisboa, E.P.E.