


Este desenho é propriedade do GRUPO QUADRANTE, não podendo ser utilizado ou reproduzido no todo ou em parte, cou comunicado a terceiros, sem a sua expressa autorização. Este desenho só é válido para construção depois de devidamente assinado.

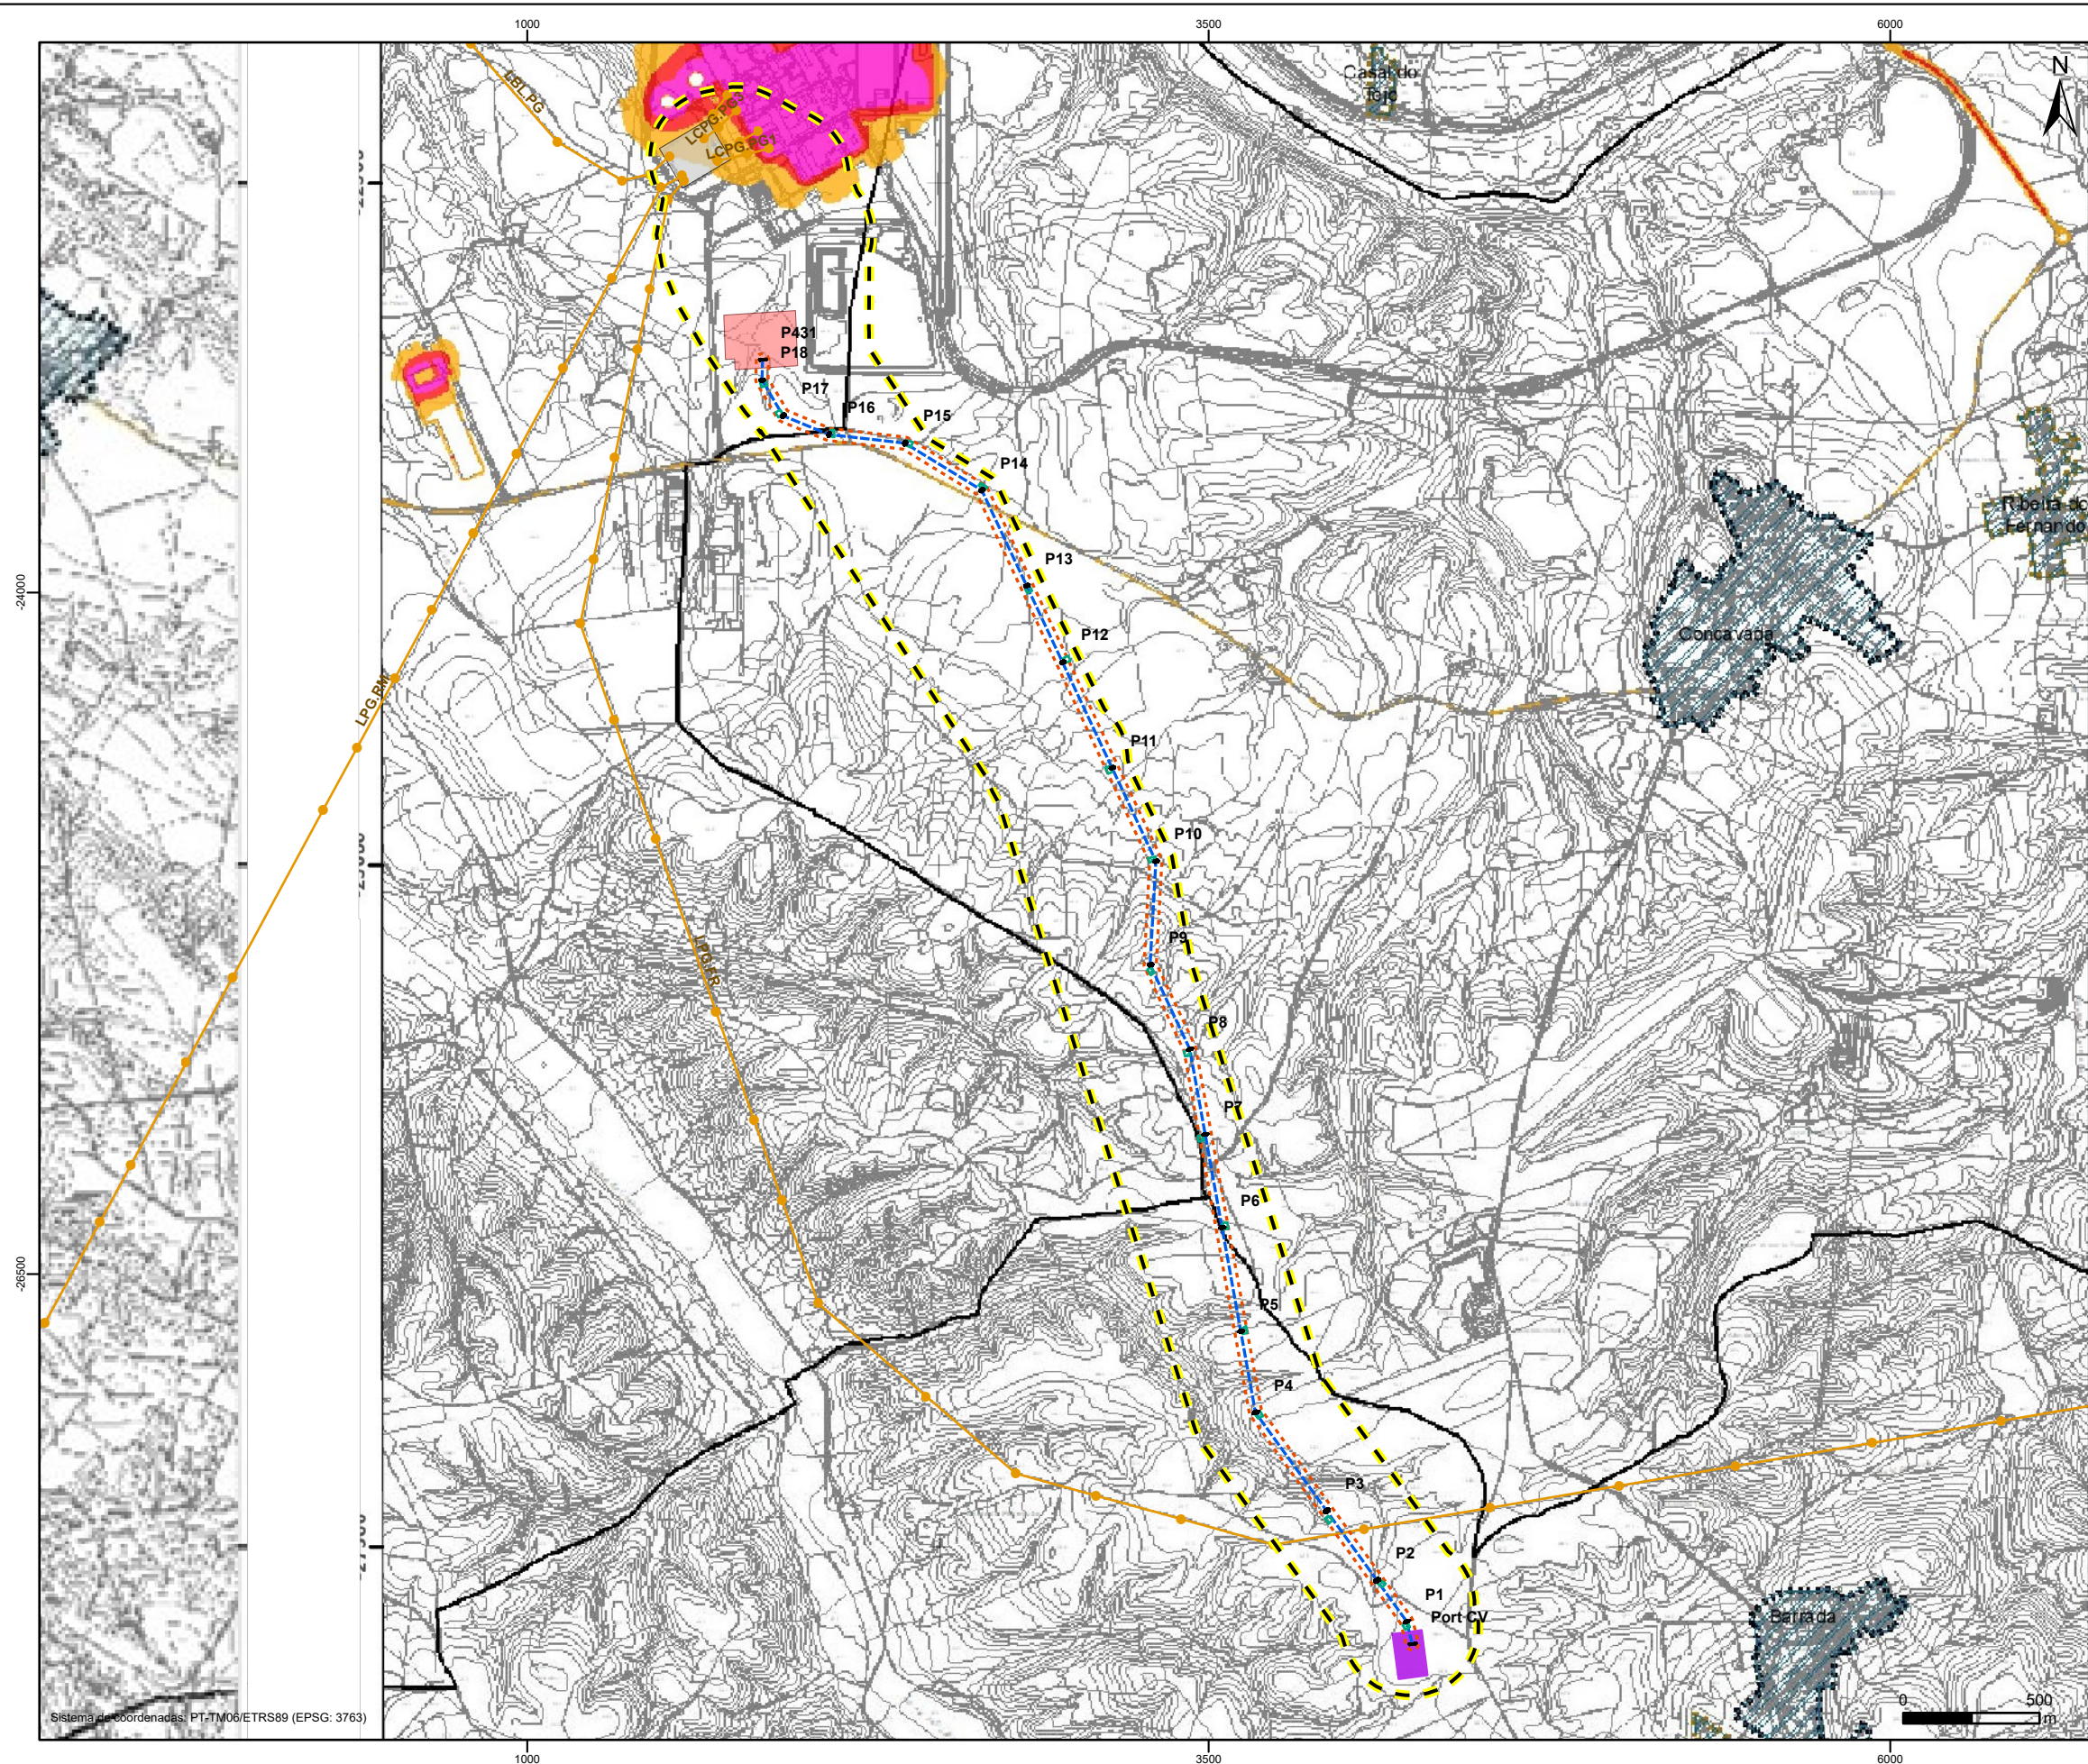

Interligação da Subestação Coletora de Concavada à RESP, a 400 kV (LE-SCC.ABR)

- Área de estudo da LE-SCC.ABR
- Linha elétrica LE-SCC.ABR
- Bases de apoios e respetiva área temporária de trabalho para a sua implantação
- Faixa de proteção (45m; que inclui também a faixa de gestão de combustível)
- Subestação Coletora de Concavada

Elementos da Rede Nacional de Transporte de Eletricidade (REN, S.A.)

- Posto de Corte de Abrantes
- Posto de Corte do Pego
- Linhas elétricas de MAT 400 kV

Ordenamento

ZONAMENTO ACÚSTICO

- ZONA MISTA

ZONAS DE CONFLITO ACÚSTICO

Níveis em dB(A), acima dos valores limite (Lden ≤ 65 ou Ln ≤ 55)

- 0 < LAeq ≤ 5
- 5 < LAeq ≤ 10
- LAeq > 10

Fonte: Revisão do PDM Abrantes (2023)



INTERLIGAÇÃO DA SUBESTAÇÃO COLETORA DE CONCAVADA À RESP, A 400 KV

Projeto	R. Silva				
Desenho	A. Pires				
Verificado	D. Janeiro				
Aprovado	I. Calçada	Rev.	Data		Aprov.

Escala	1/25 000	Fase	RECAPE - Projeto de Execução	Número	107	Revisão	00
Designação	Extrato da Planta de Ordenamento - Zonamento Acústico e Áreas de Conflito do PDM de Abrantes (Em Revisão)			Fichero	T2021-875-24-EX-ENV-REC-107	Folha	1/1
				Processo	T2021-875-24	Data	Agosto 2025