



SECÇÃO TIPO TV-D

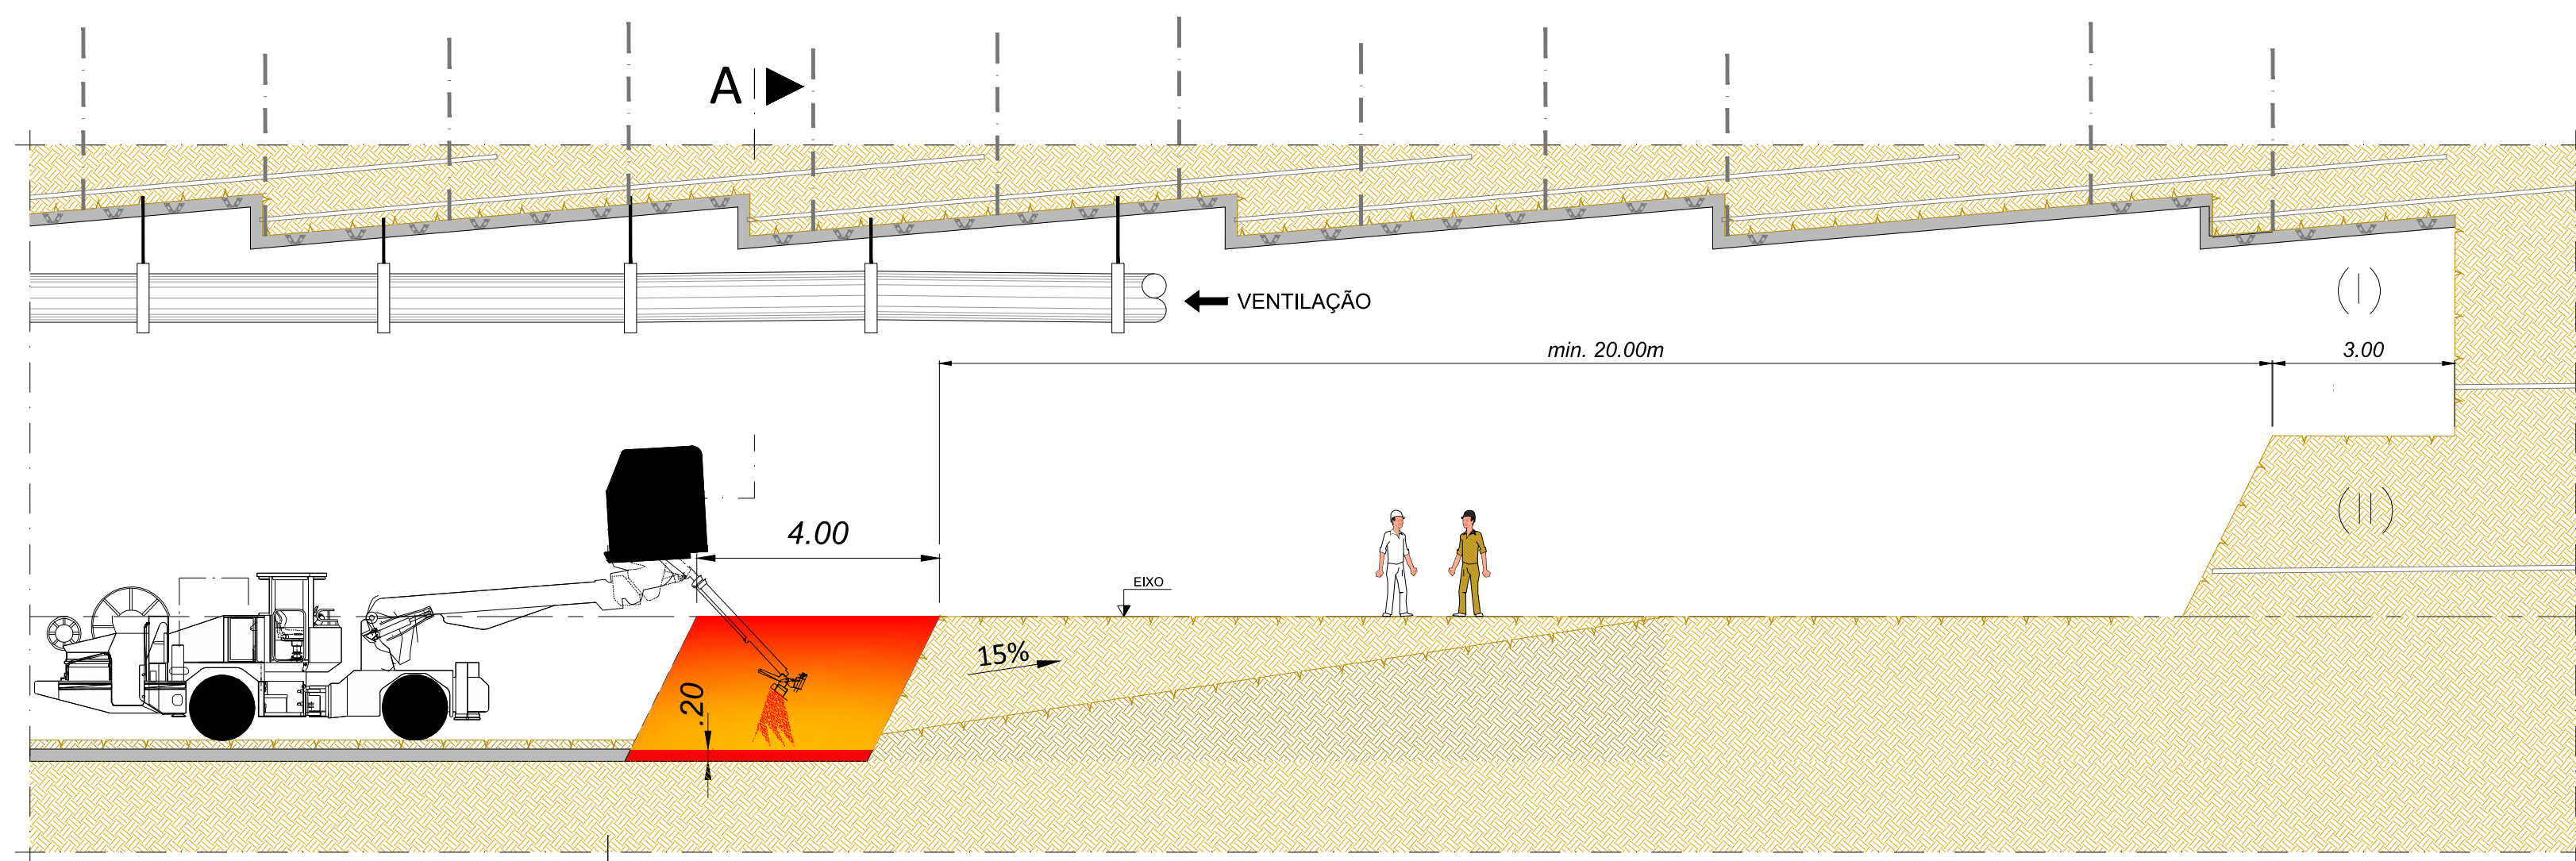

Fase 15:


- Aplicação sucessiva de camadas de betão projetado com fibras metálicas, na soleira, com robot de projecção, até atingir a espessura de 20cm.

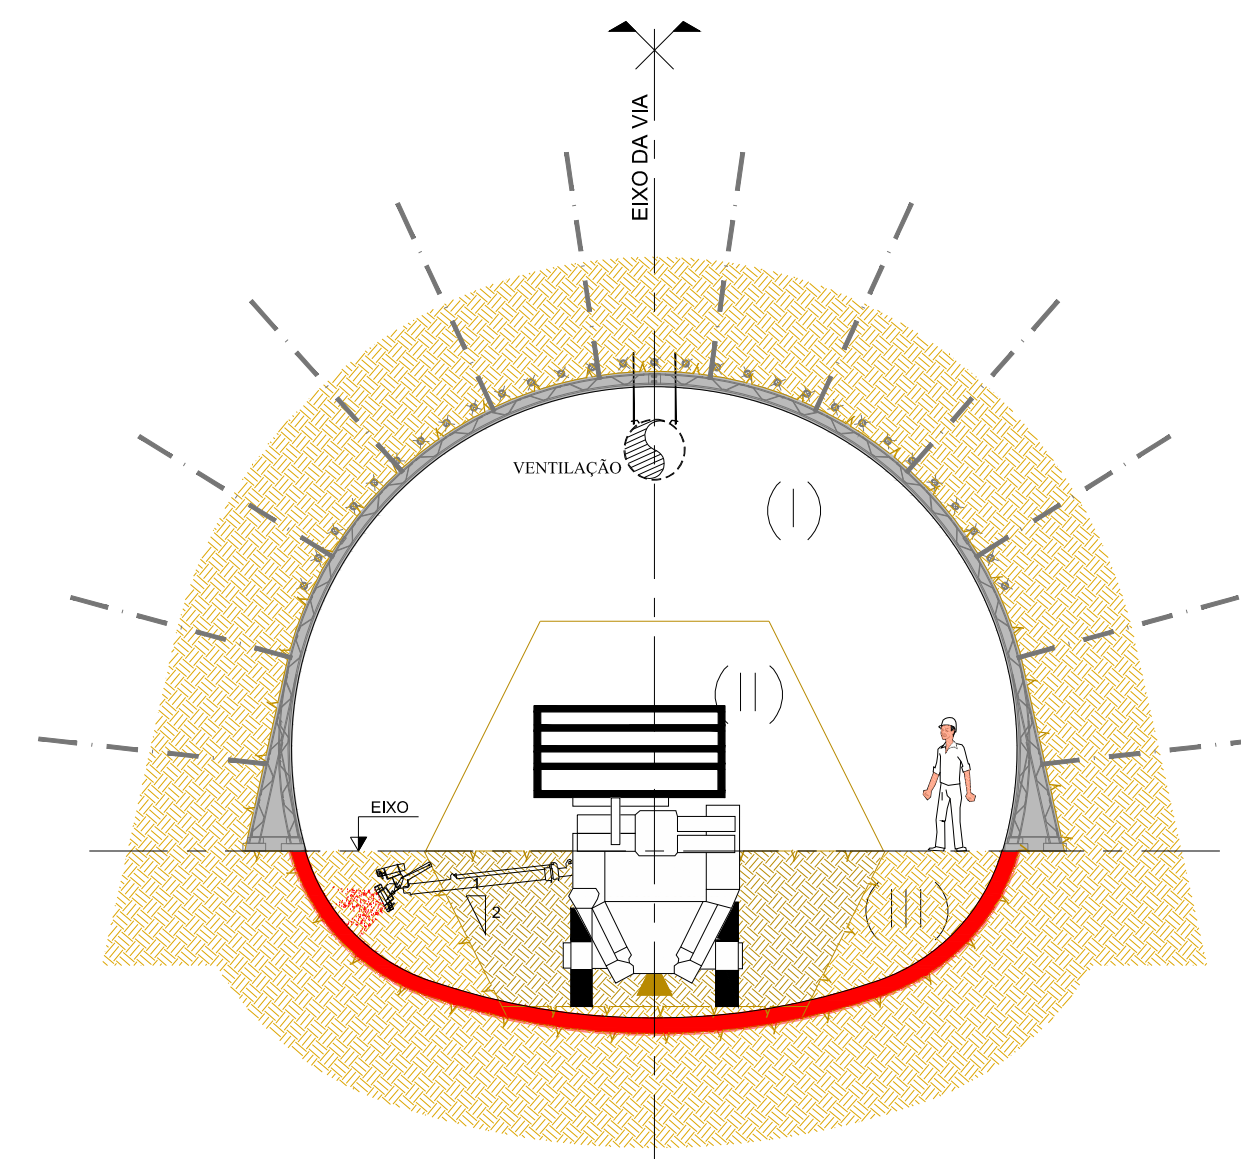

Corte A


(Escala: 1/100)

SECÇÃO TIPO TV-D

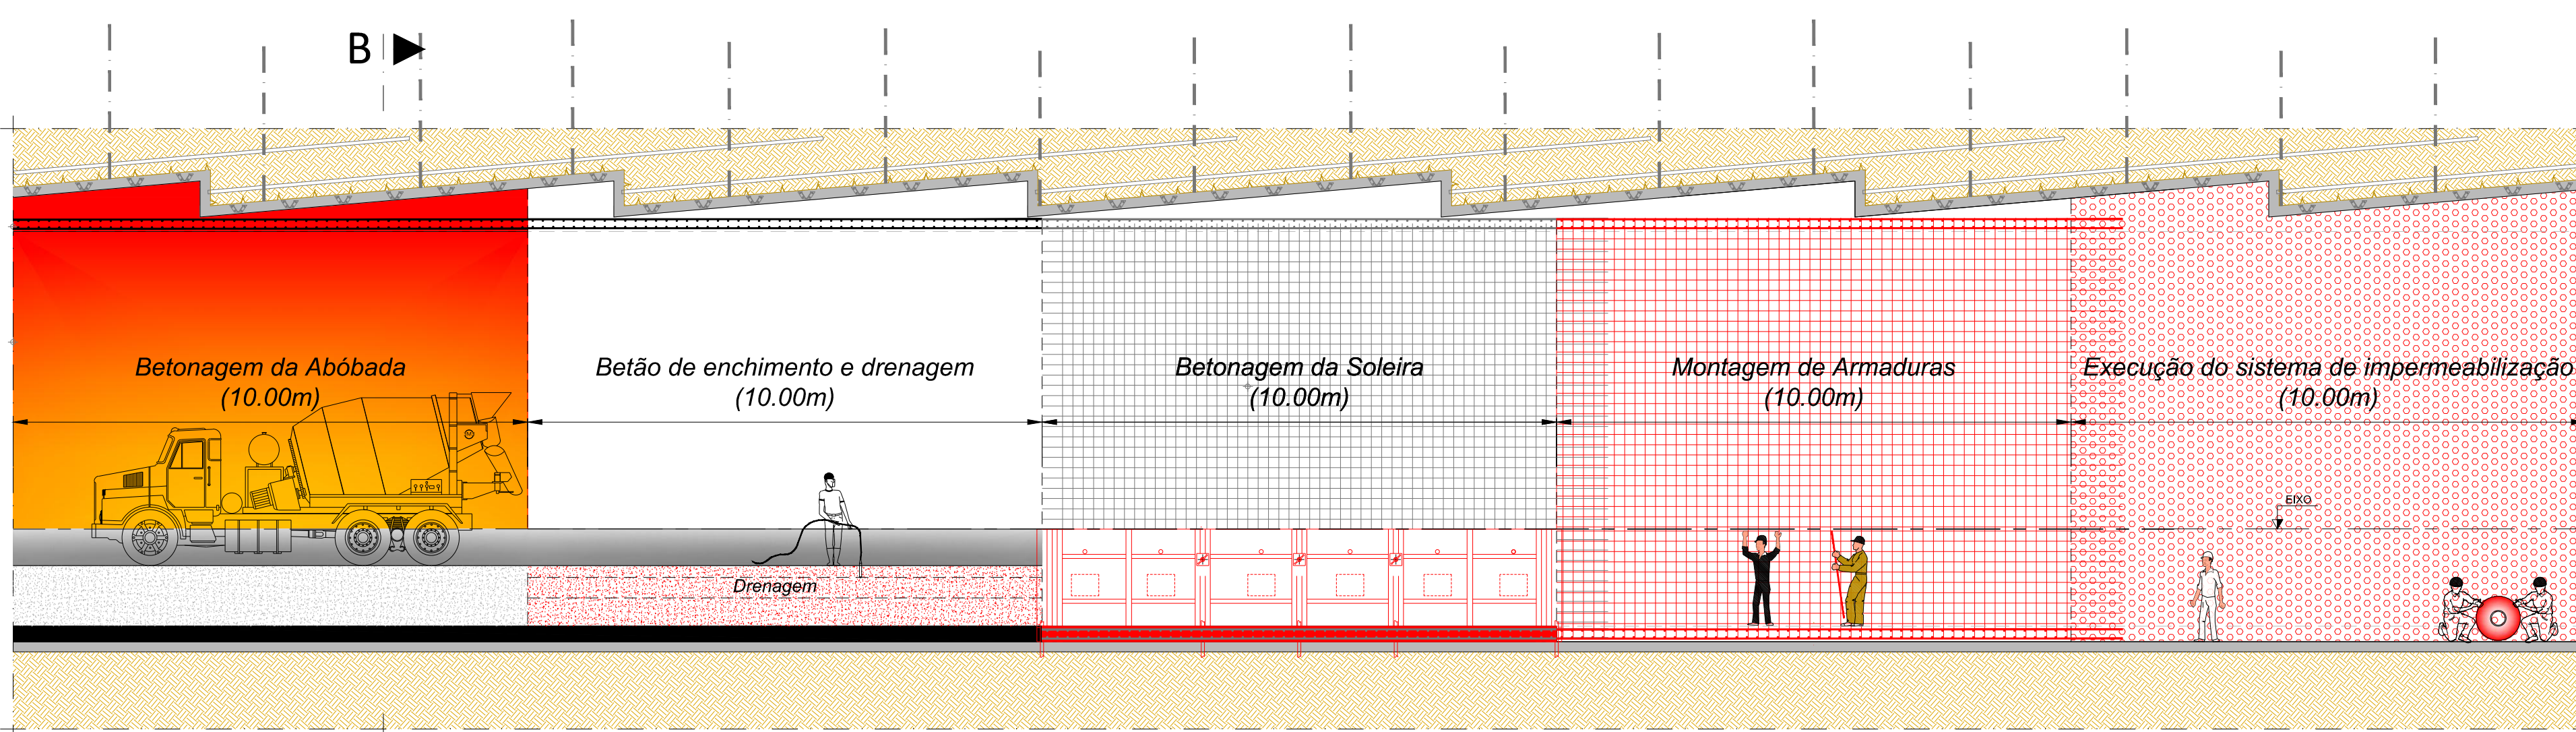

Fase 16: B

- 1º Execução do sistema de impermeabilização
- 2º Montagem de armaduras
- 3º Betonagem da soleira
- 4º Betão de enchimento e sistema de drenagem
- 5º Betonagem da abóbada

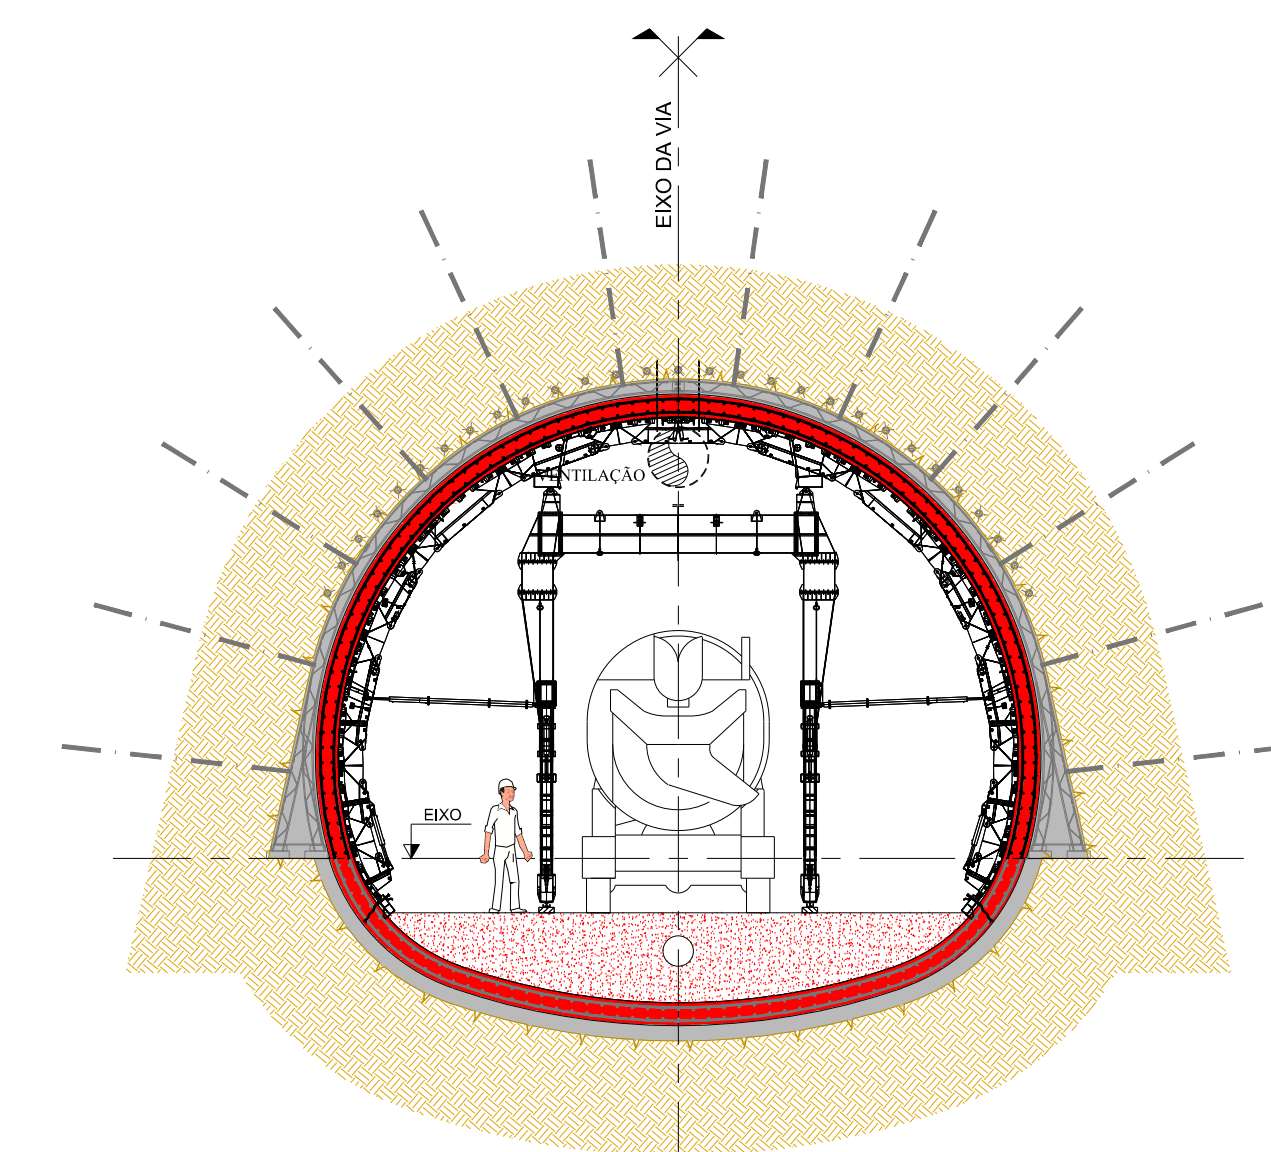

Corte B

(Escala: 1/100)

0 EMISSÃO INICIAL DATA: 03/10/2024 DES.: TNC VERIF.: RVR			
Data: 03/10/2024 Aprov.: RVR Verif.: RVR Proj.: FAB Des.: TNC		PROLONGAMENTO DA LINHA VERMELHA S. SEBASTIÃO - ALCÂNTARA PROJETO DE EXECUÇÃO ESTRUTURAS TÚNEL DE VIA METODOLOGIA DE EXECUÇÃO SECÇÃO TIPO: TV-D	
Escalas: Des.: n.º 133672 Alter.: Substituído: Nº SAP: Versão: Folha:		 Identificação Empresa Projeto: COBA / JET SJ / JLCM / TALPROJECTO Escalas: 1/100 Folha: 8 / 8	
Desenho nº LVSSA MSA PE STR TUN T81 DW 087913 0			