

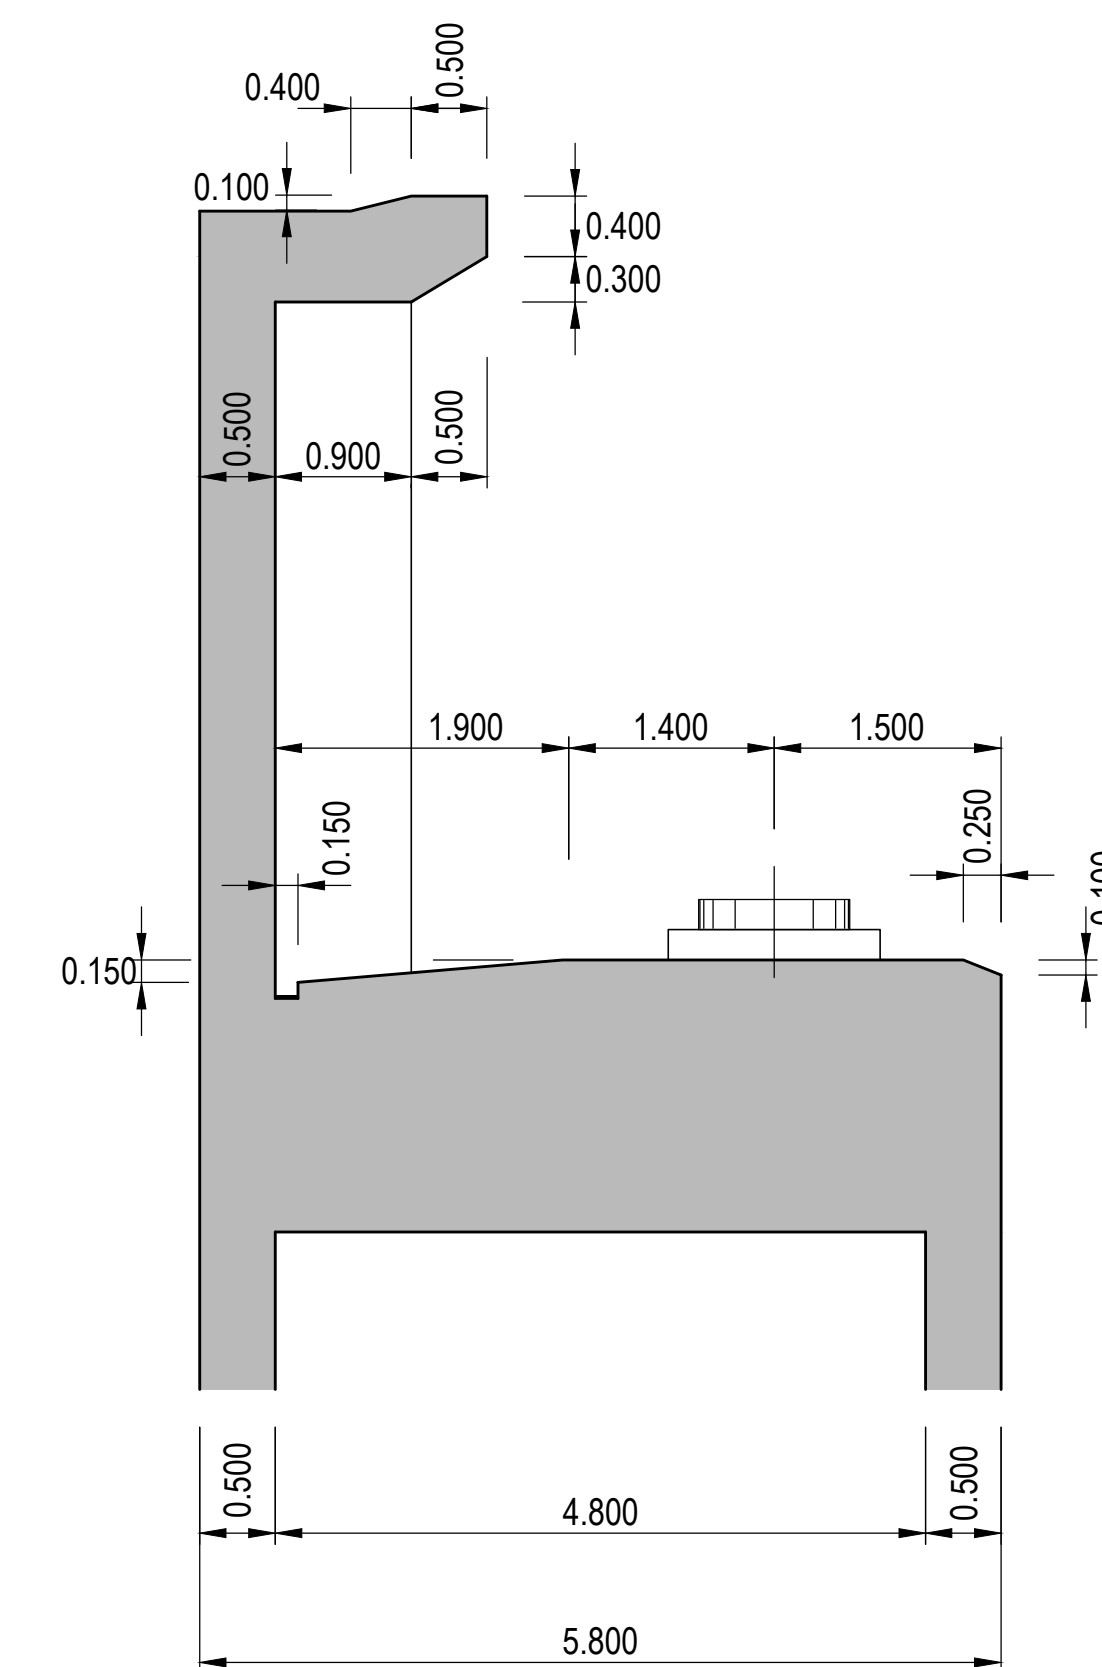
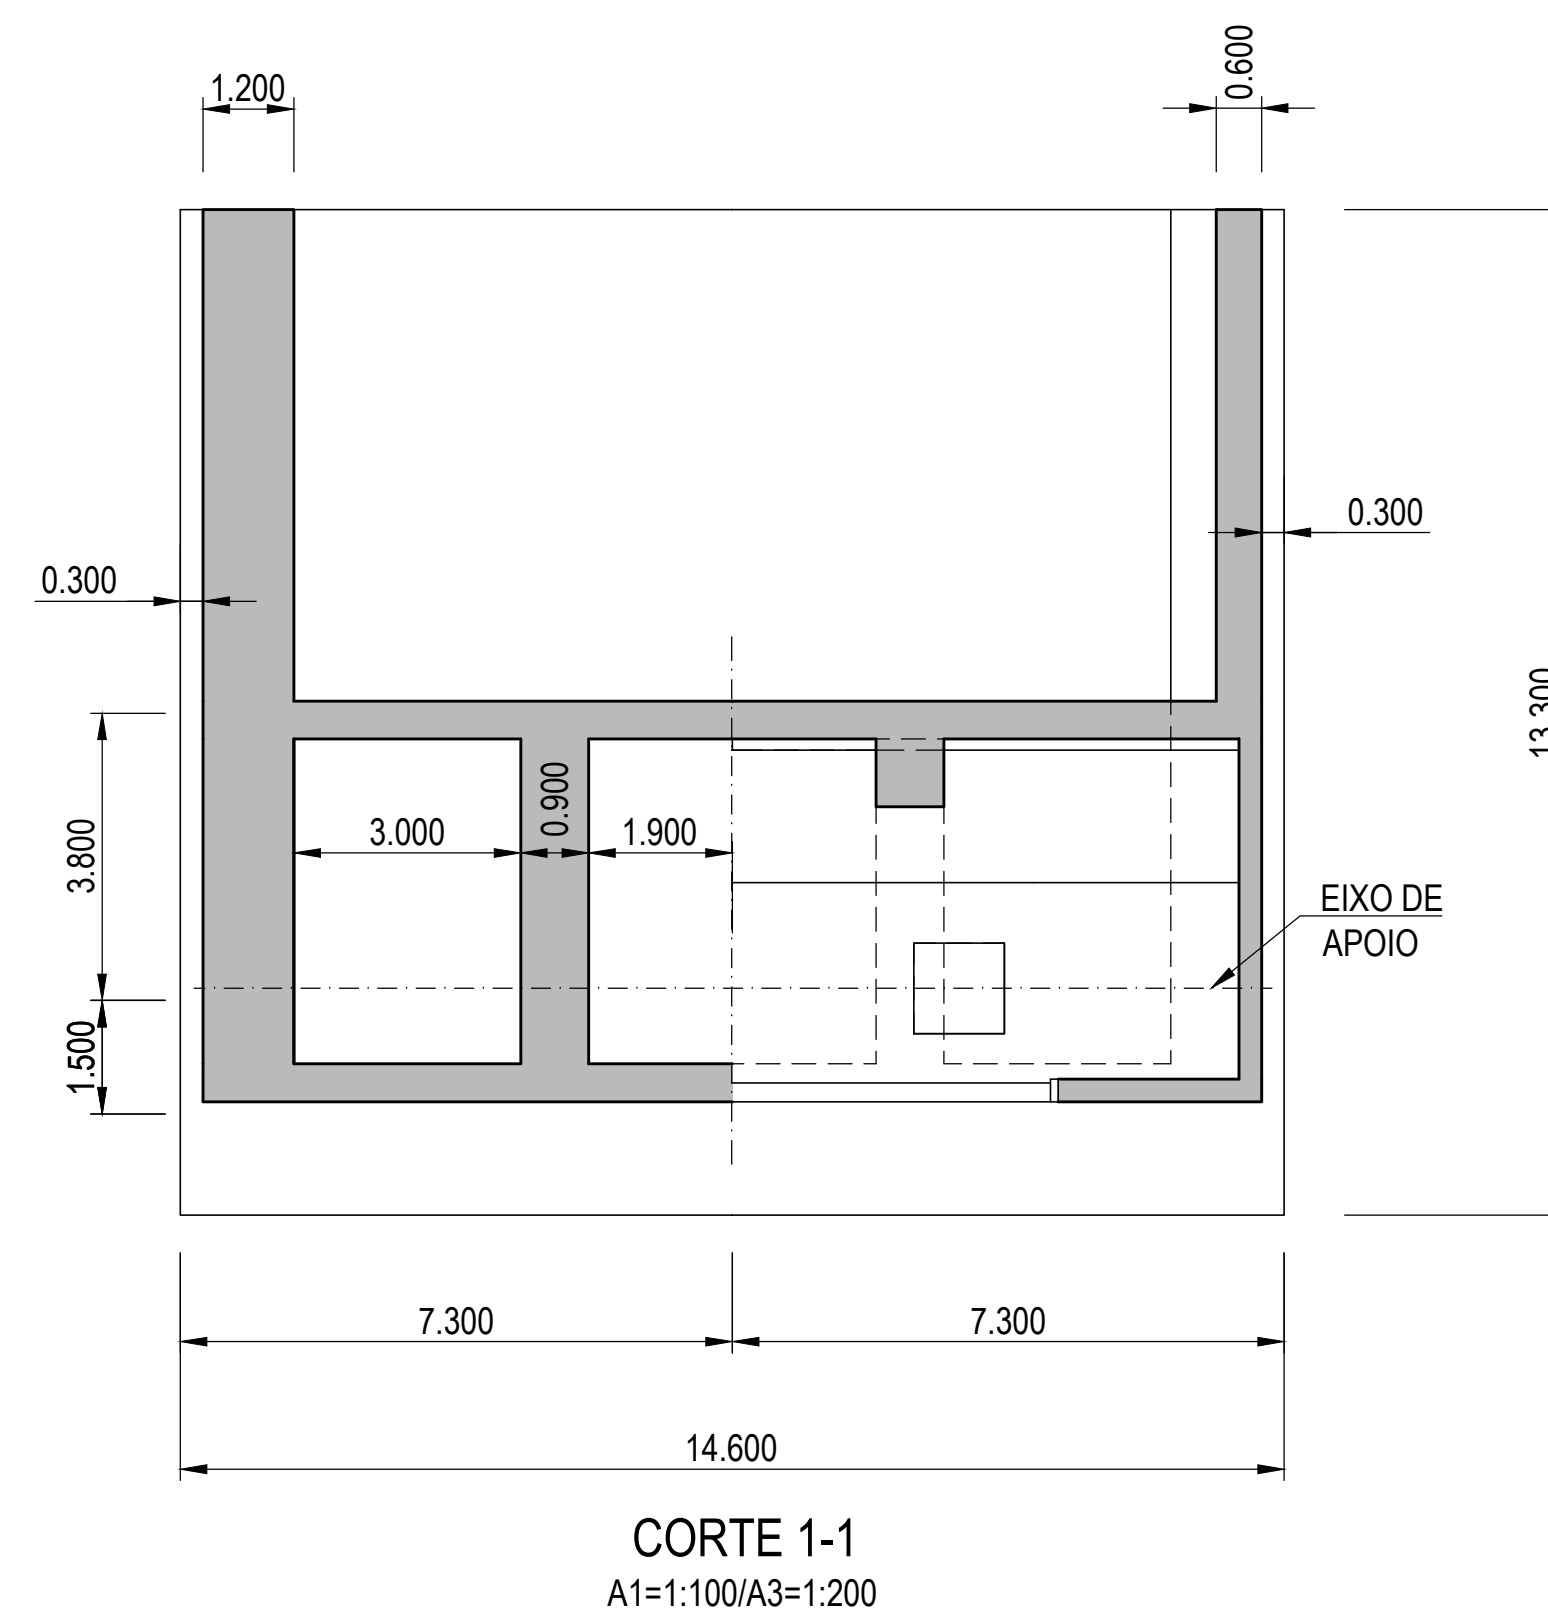
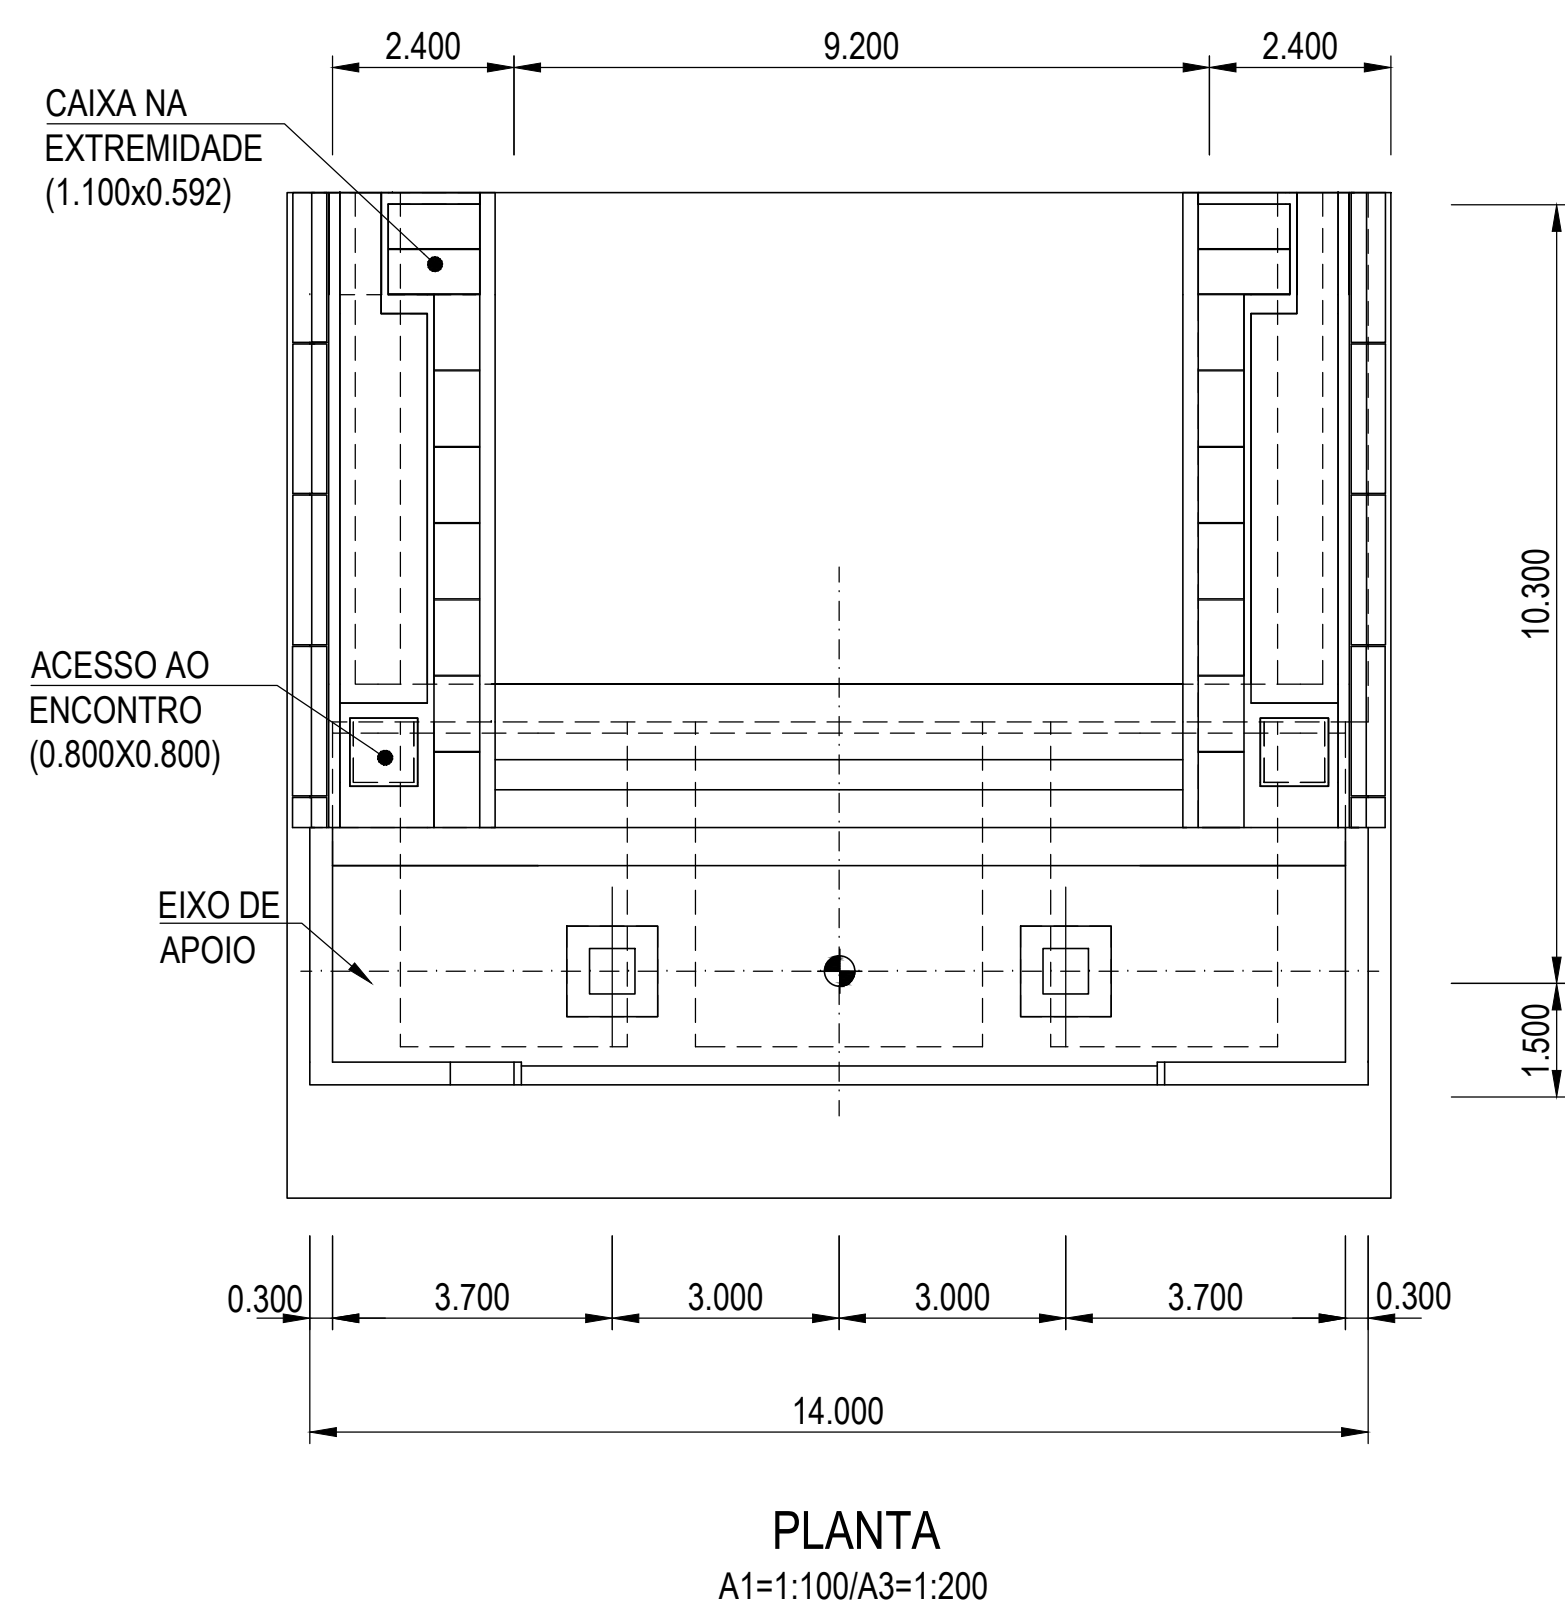
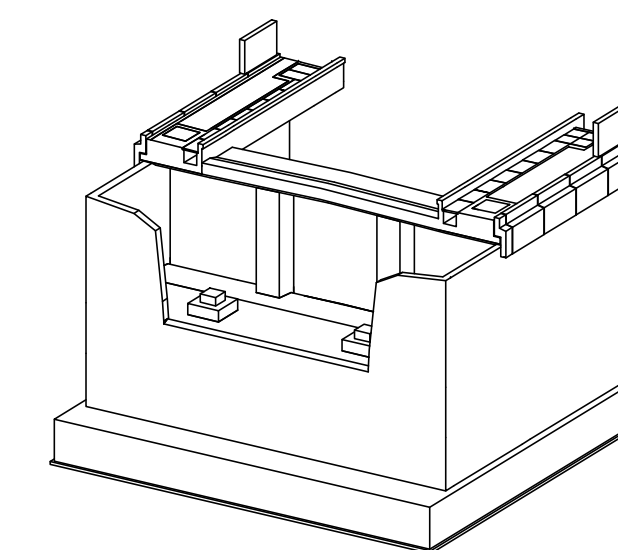


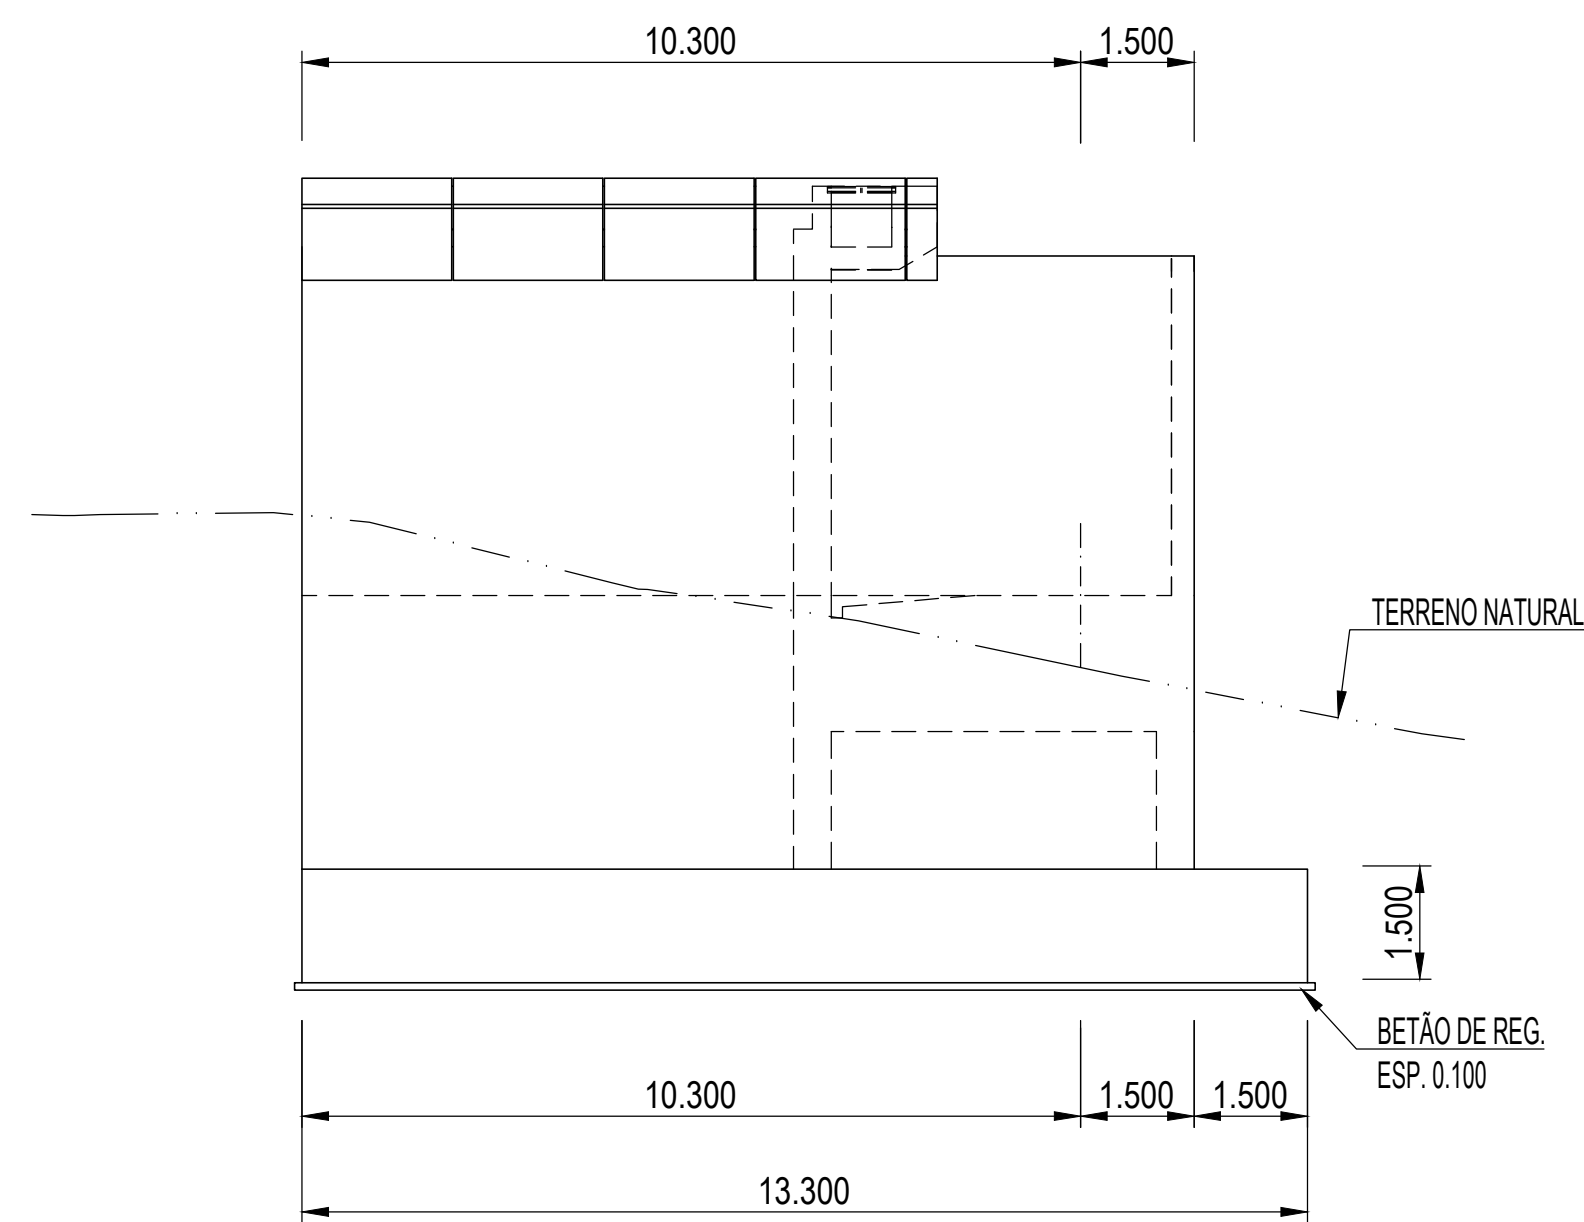

NOTA

- DESENHO ELABORADO COM BASE NO MODELO BIM

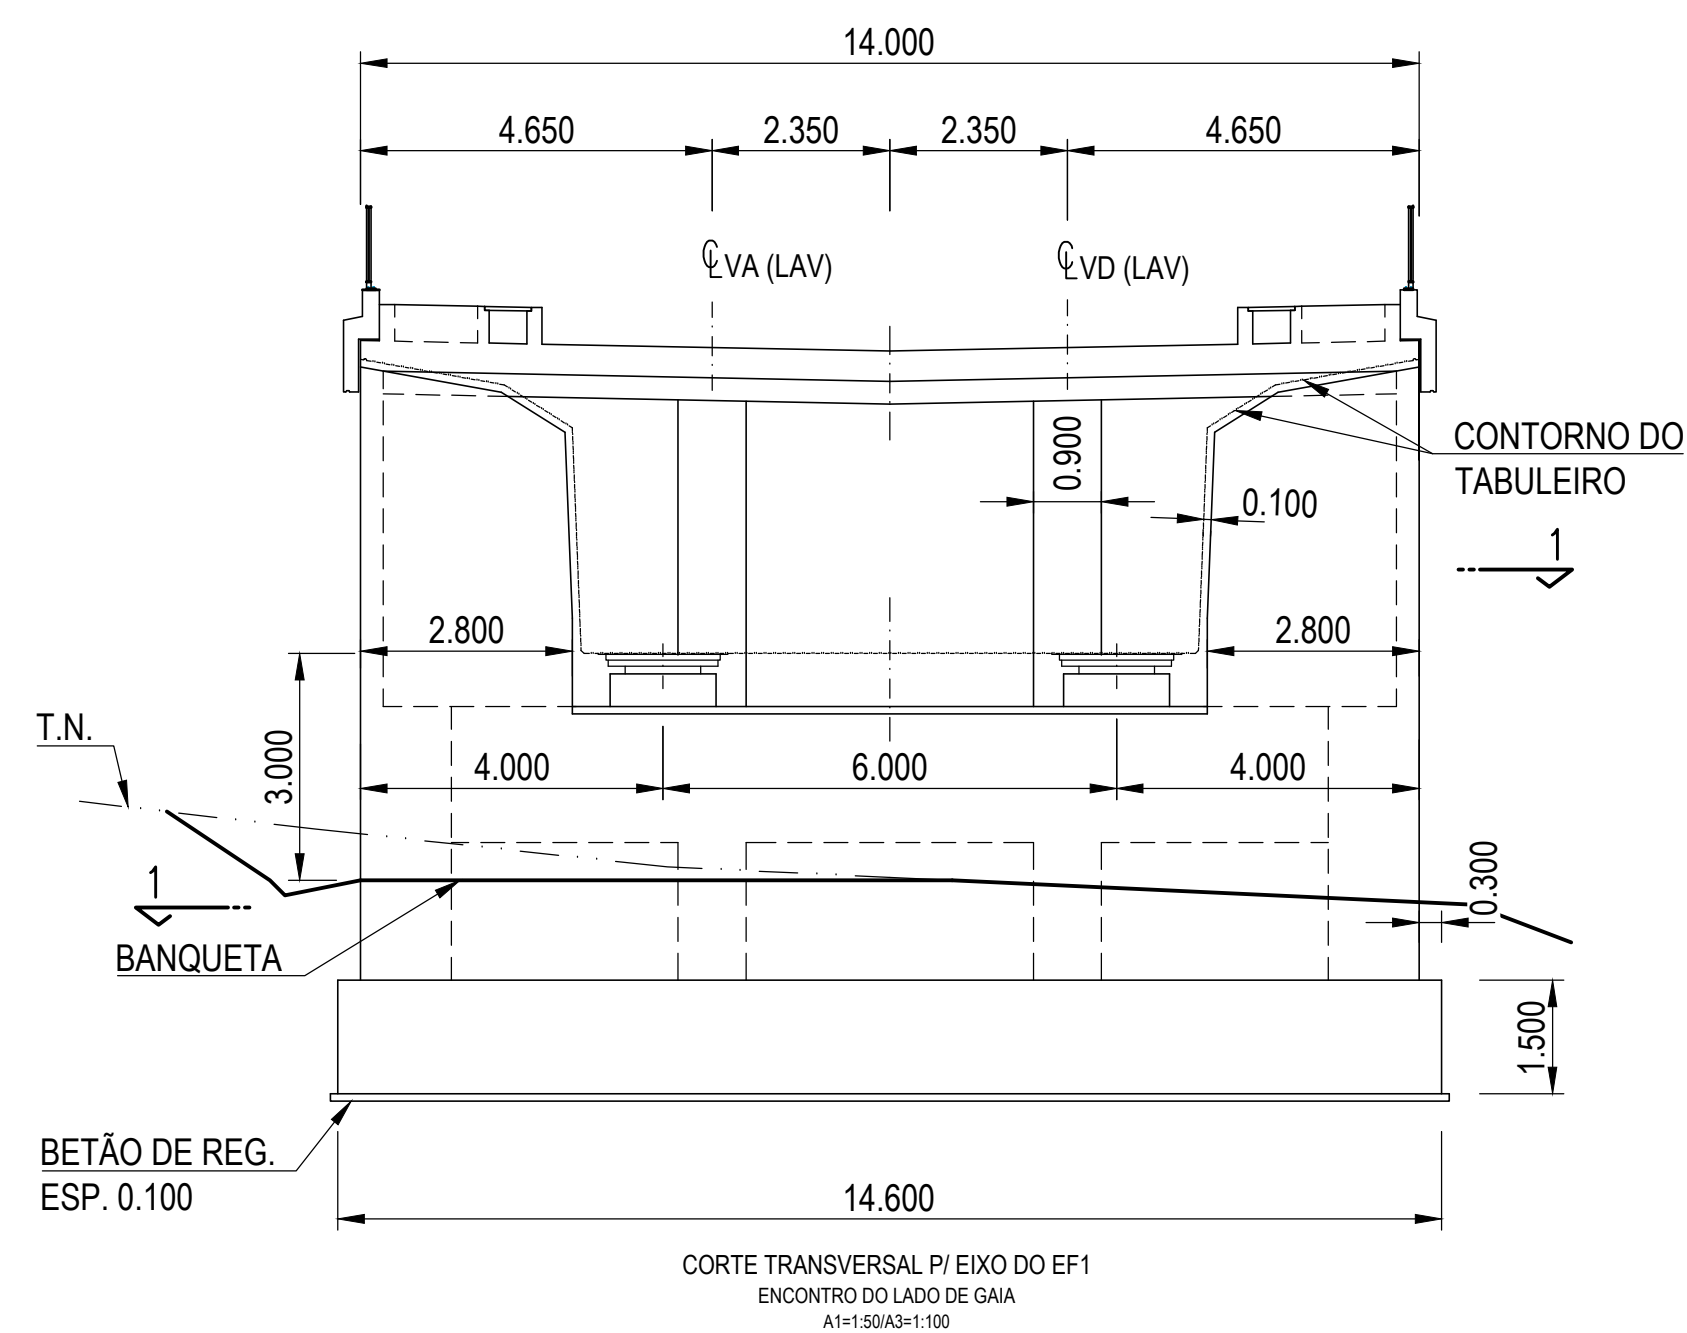

-	-	-	-	-	-	O Gestor de Projeto -	Projeto LINHA FERROVIÁRIA DE ALTA VELOCIDADE ENTRE PORTO (CAMPANHÃ) E LISBOA	Código Documento PF102A4.PR.02.01.00.681.101.01
-	-	-	-	-	-	O Responsável Unidade -	Linha TROÇO PORTO (CAMPANHÃ) A OIA - SUBTRÓÇCO A4 - KM 49+900 AO KM 69+563	Data Nº Registo SAP -
-	-	-	-	-	-	O Responsável Departamento -	Local -	Data 14.08.2025
-	-	-	-	-	-	O Diretor -	Especialidade V02 - INFRA-ESTRUTURA DE OBRAS DE ARTE (VIA FERREA) PONTES	Nº da Ordem PON 681.101
01	30.04.2025	Revisão Geral	S. BISPO	Código Proposta P433.DLAV	Digito Estudos e Projetos Ferroviários	Fólio do Desenho -	Encontro ENCONTRO EF1 DIMENSIONAMENTO	Estado COMO INDICADO
00	14.08.2025	Edição Inicial	S. BISPO	Ficheiro PF102A4.PR.02.01.00.681.101.01.DWG	Empenho/Estado -			
Rev.	Data	Descrição	Responsável	Projetista P.CABRAL / T.VIEIRA	Desenhista R.MENDES	Validou S.BISPO	Fase Projeto de Execução	