




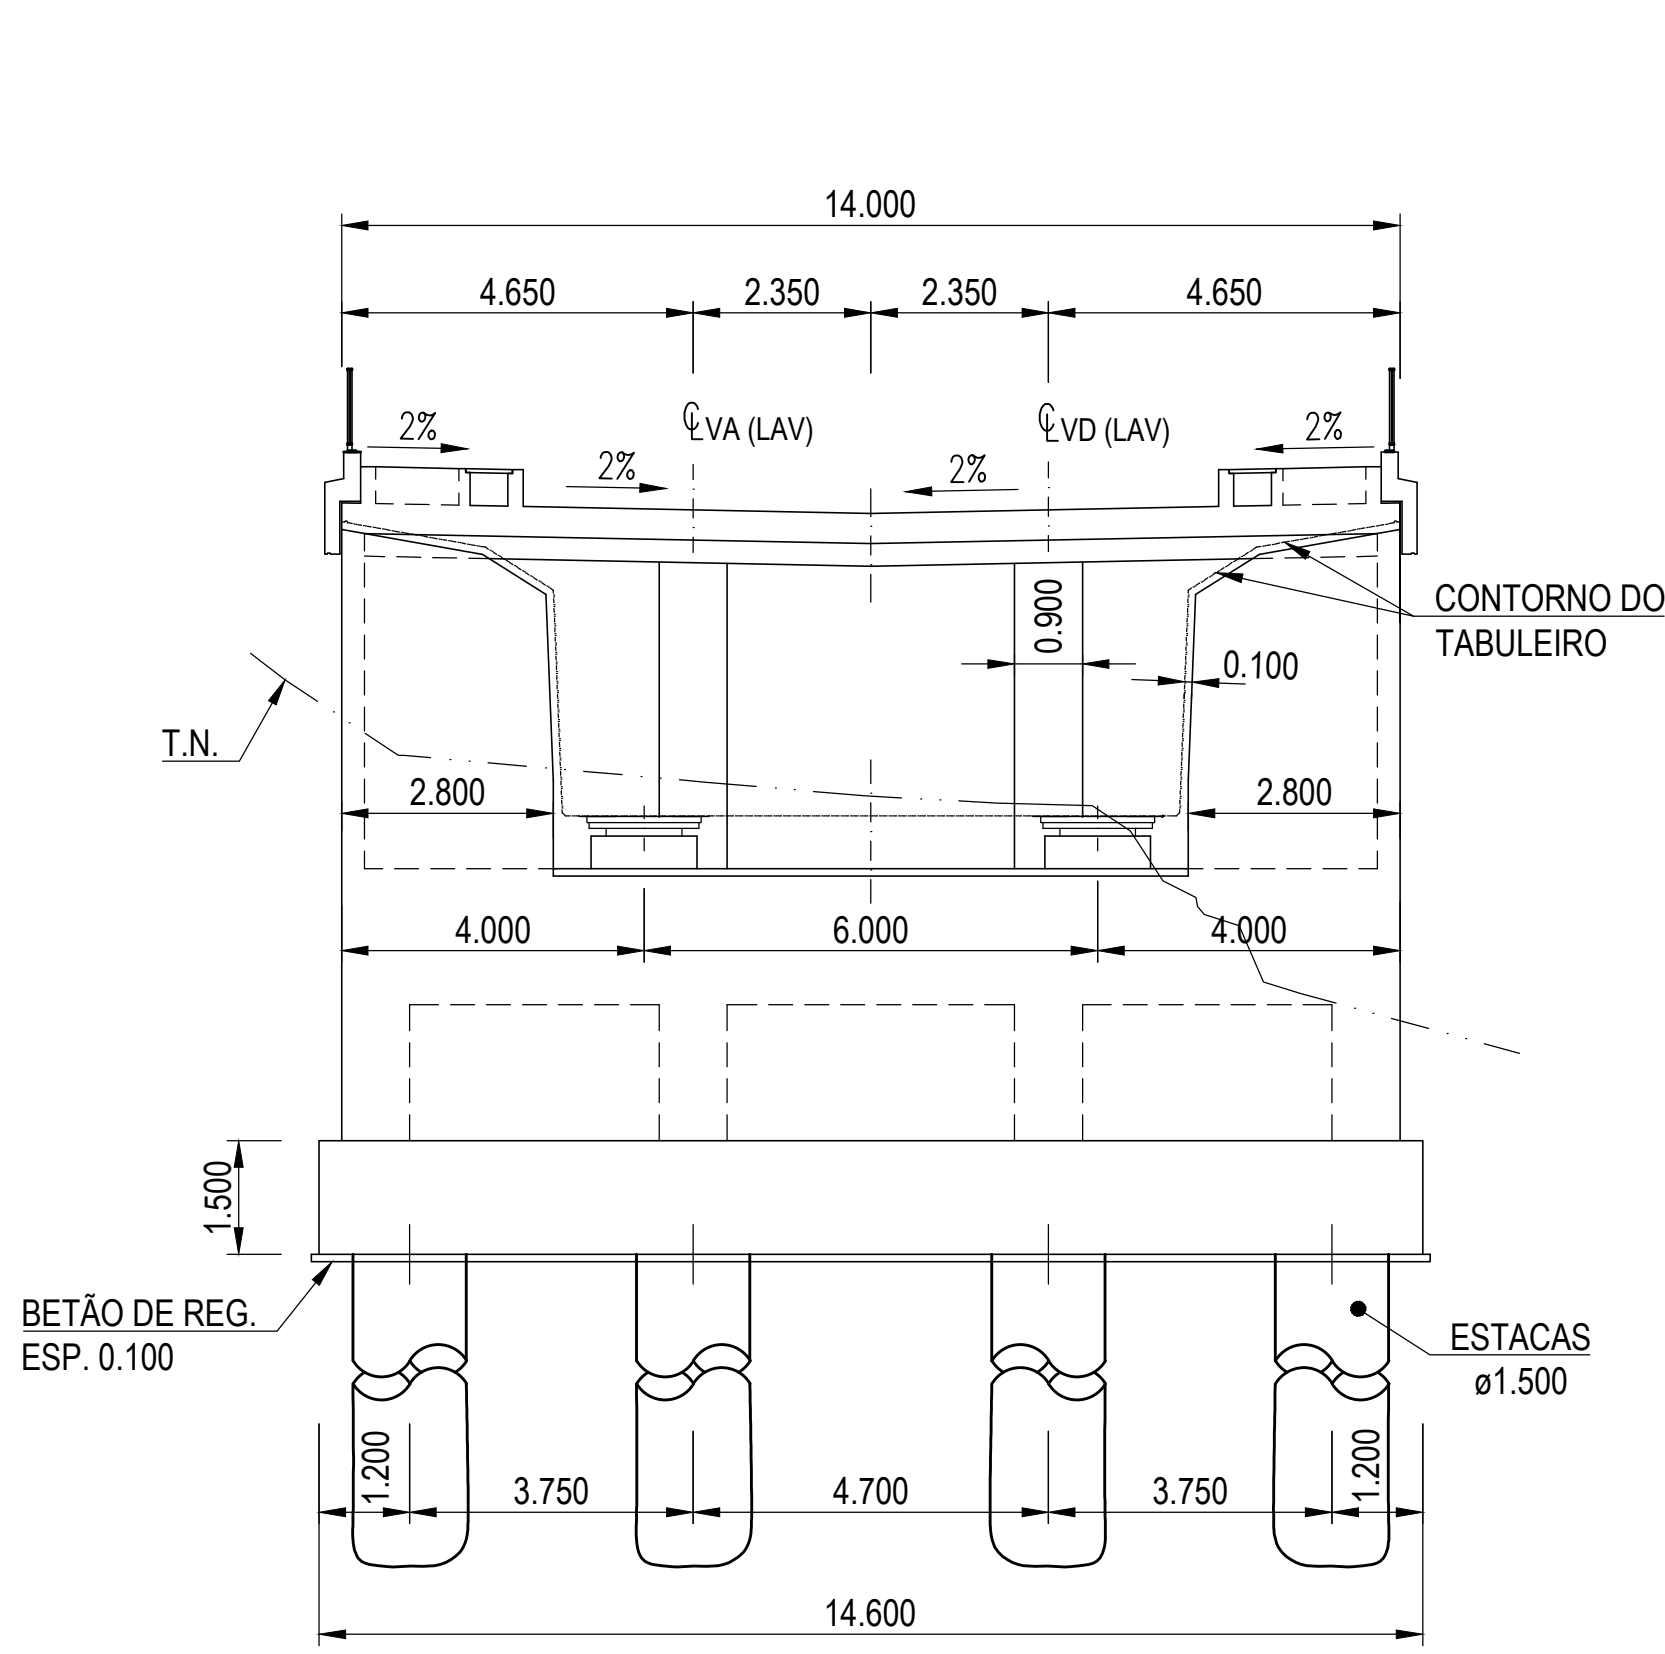


ALÇADO DE FRENTE - EF2
A1=1:100/A3=1:200

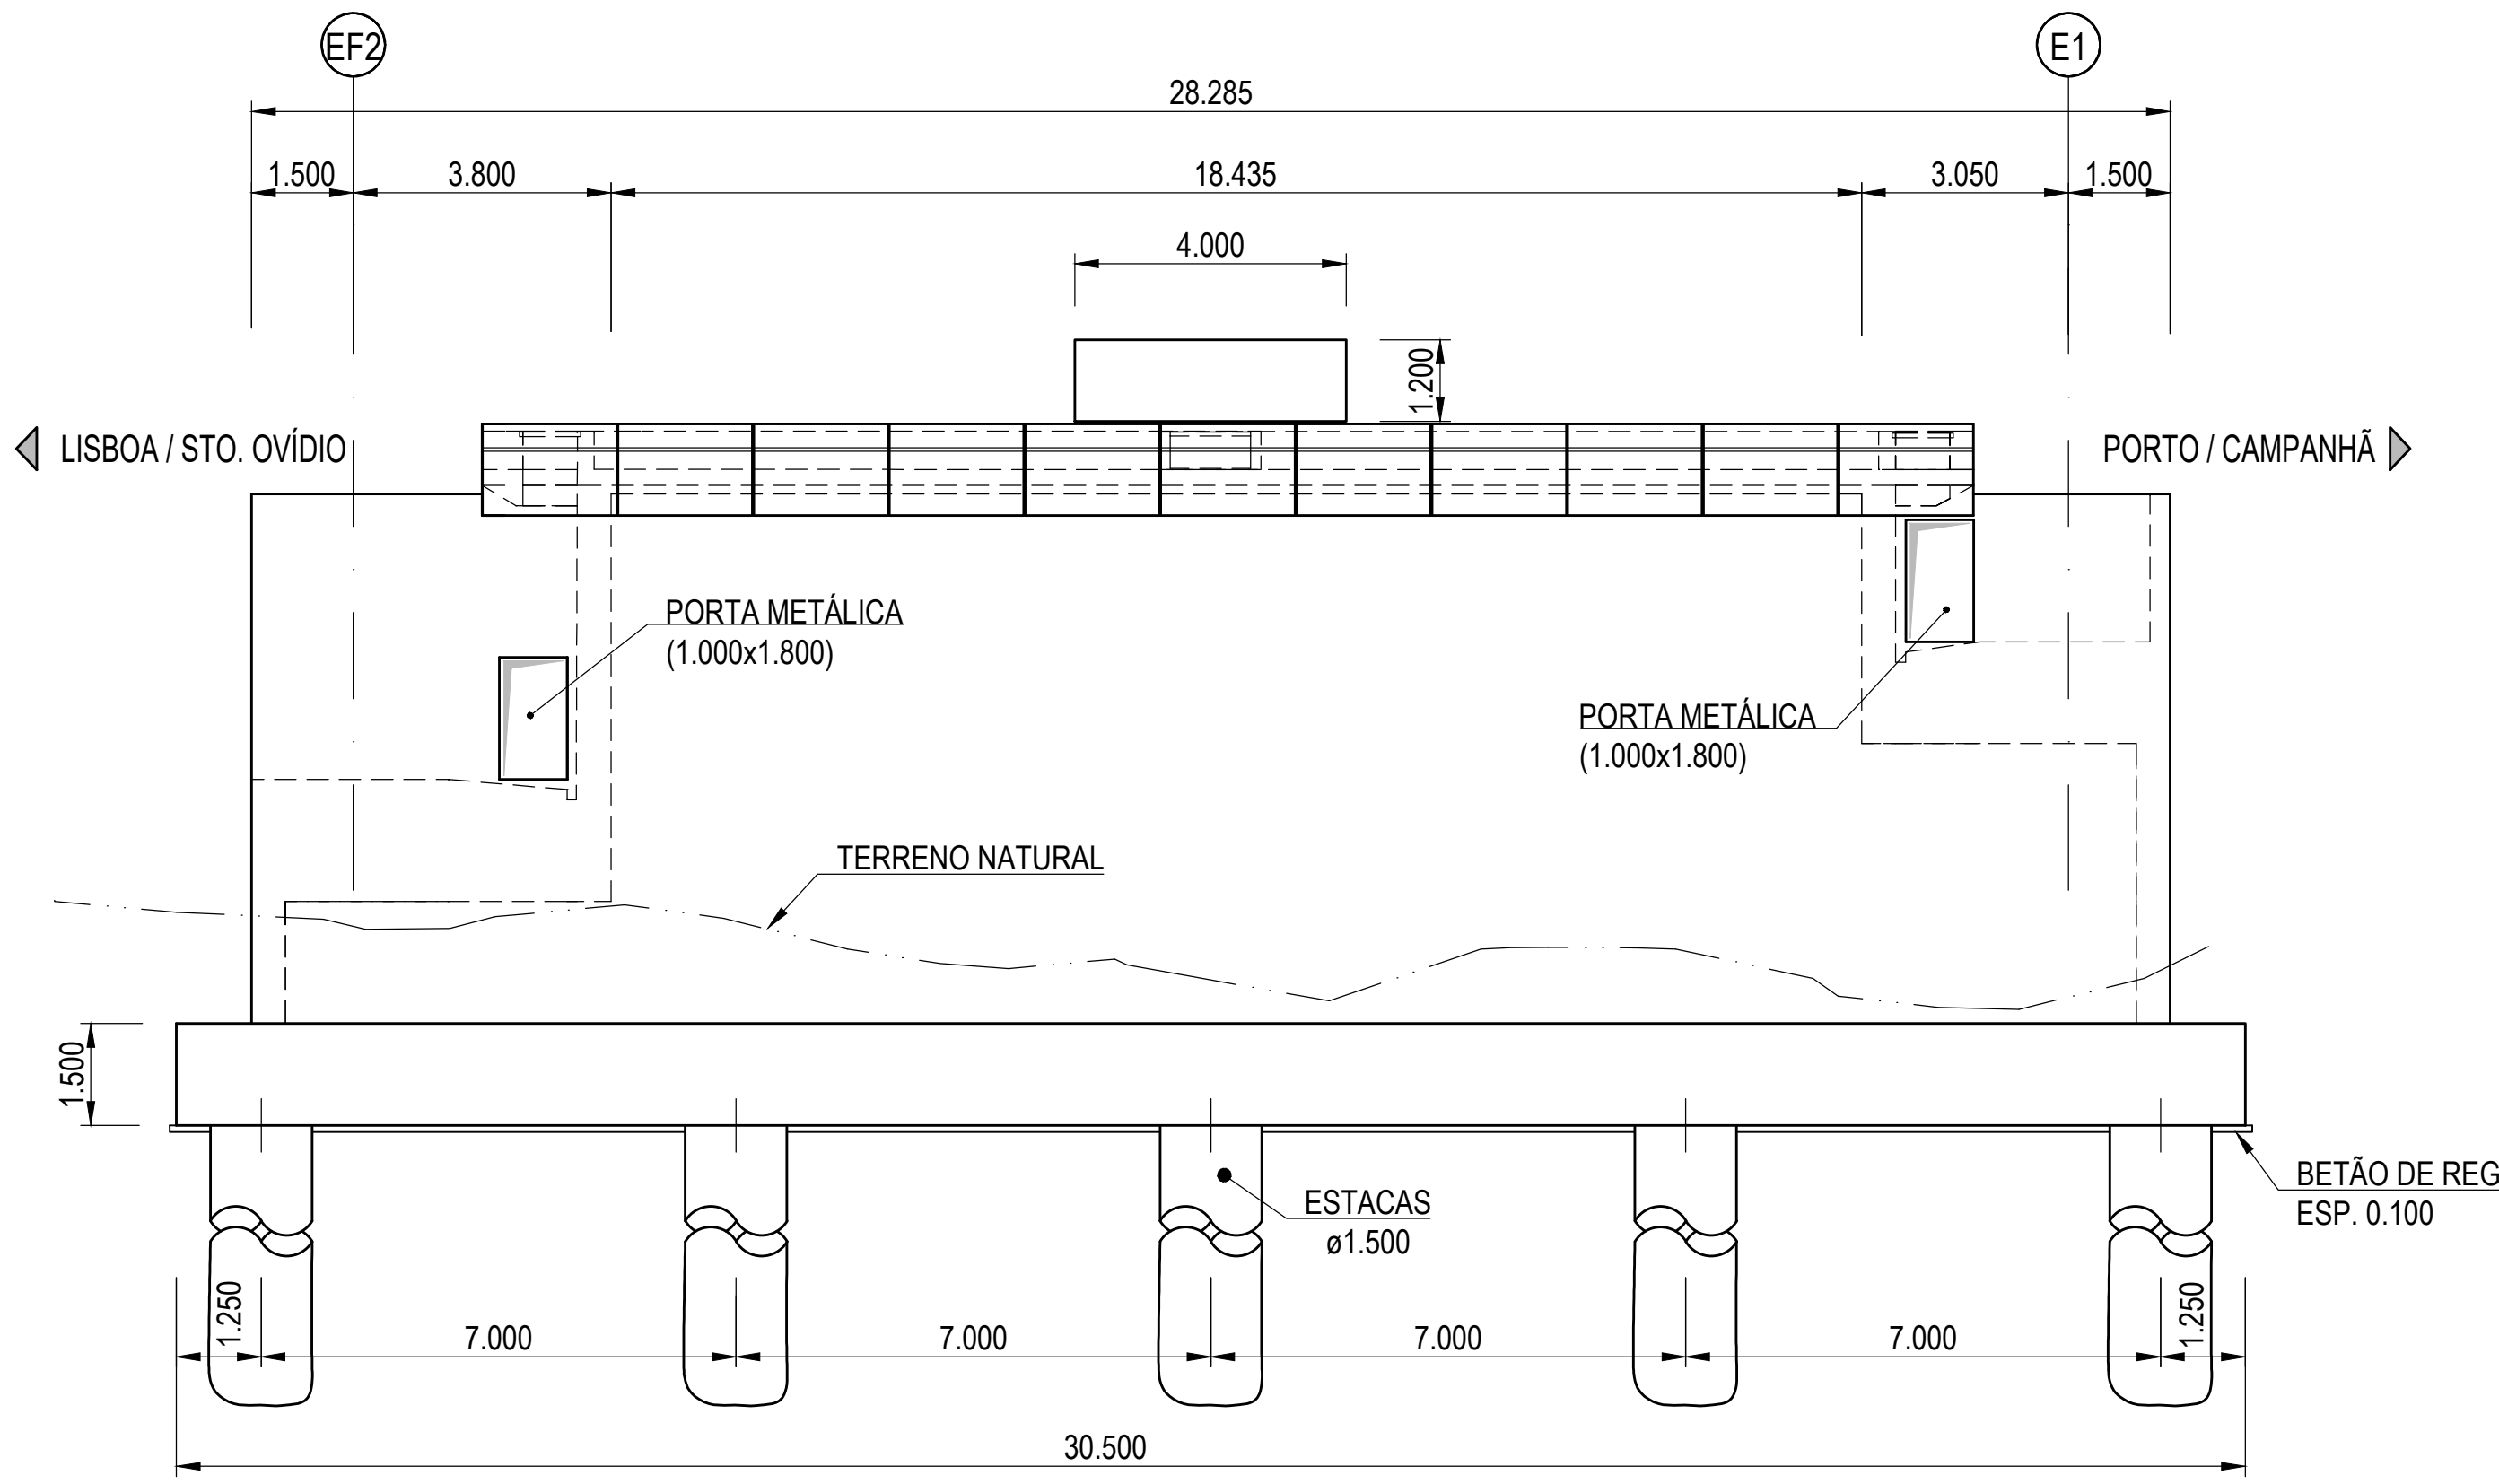


ALÇADO LATERAL
A1=1:100/A3=1:200

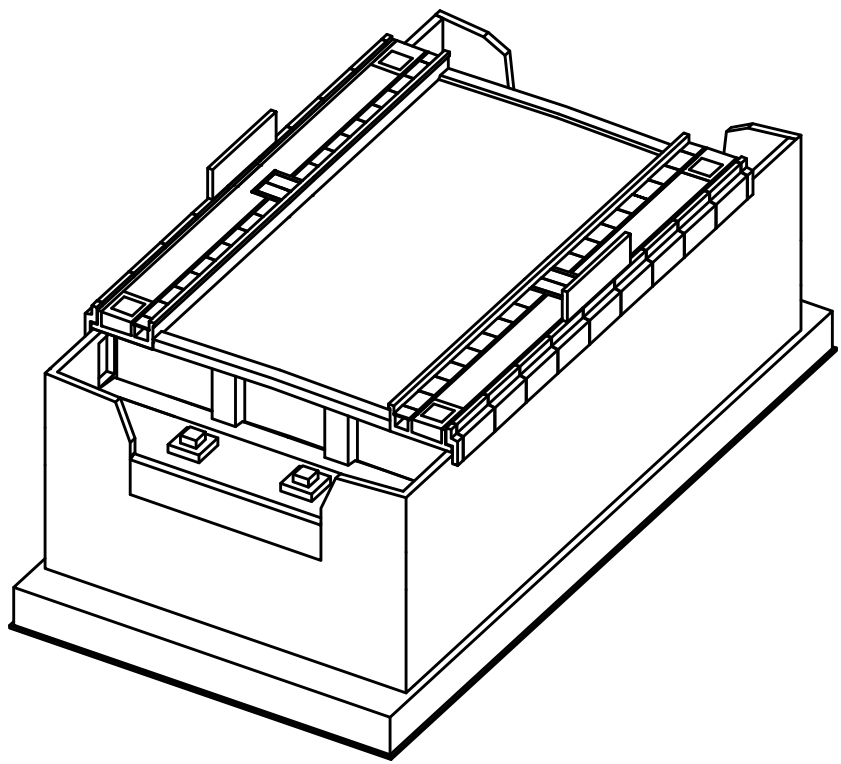

PERSPETIVA
A1=1:250/A3=1:500

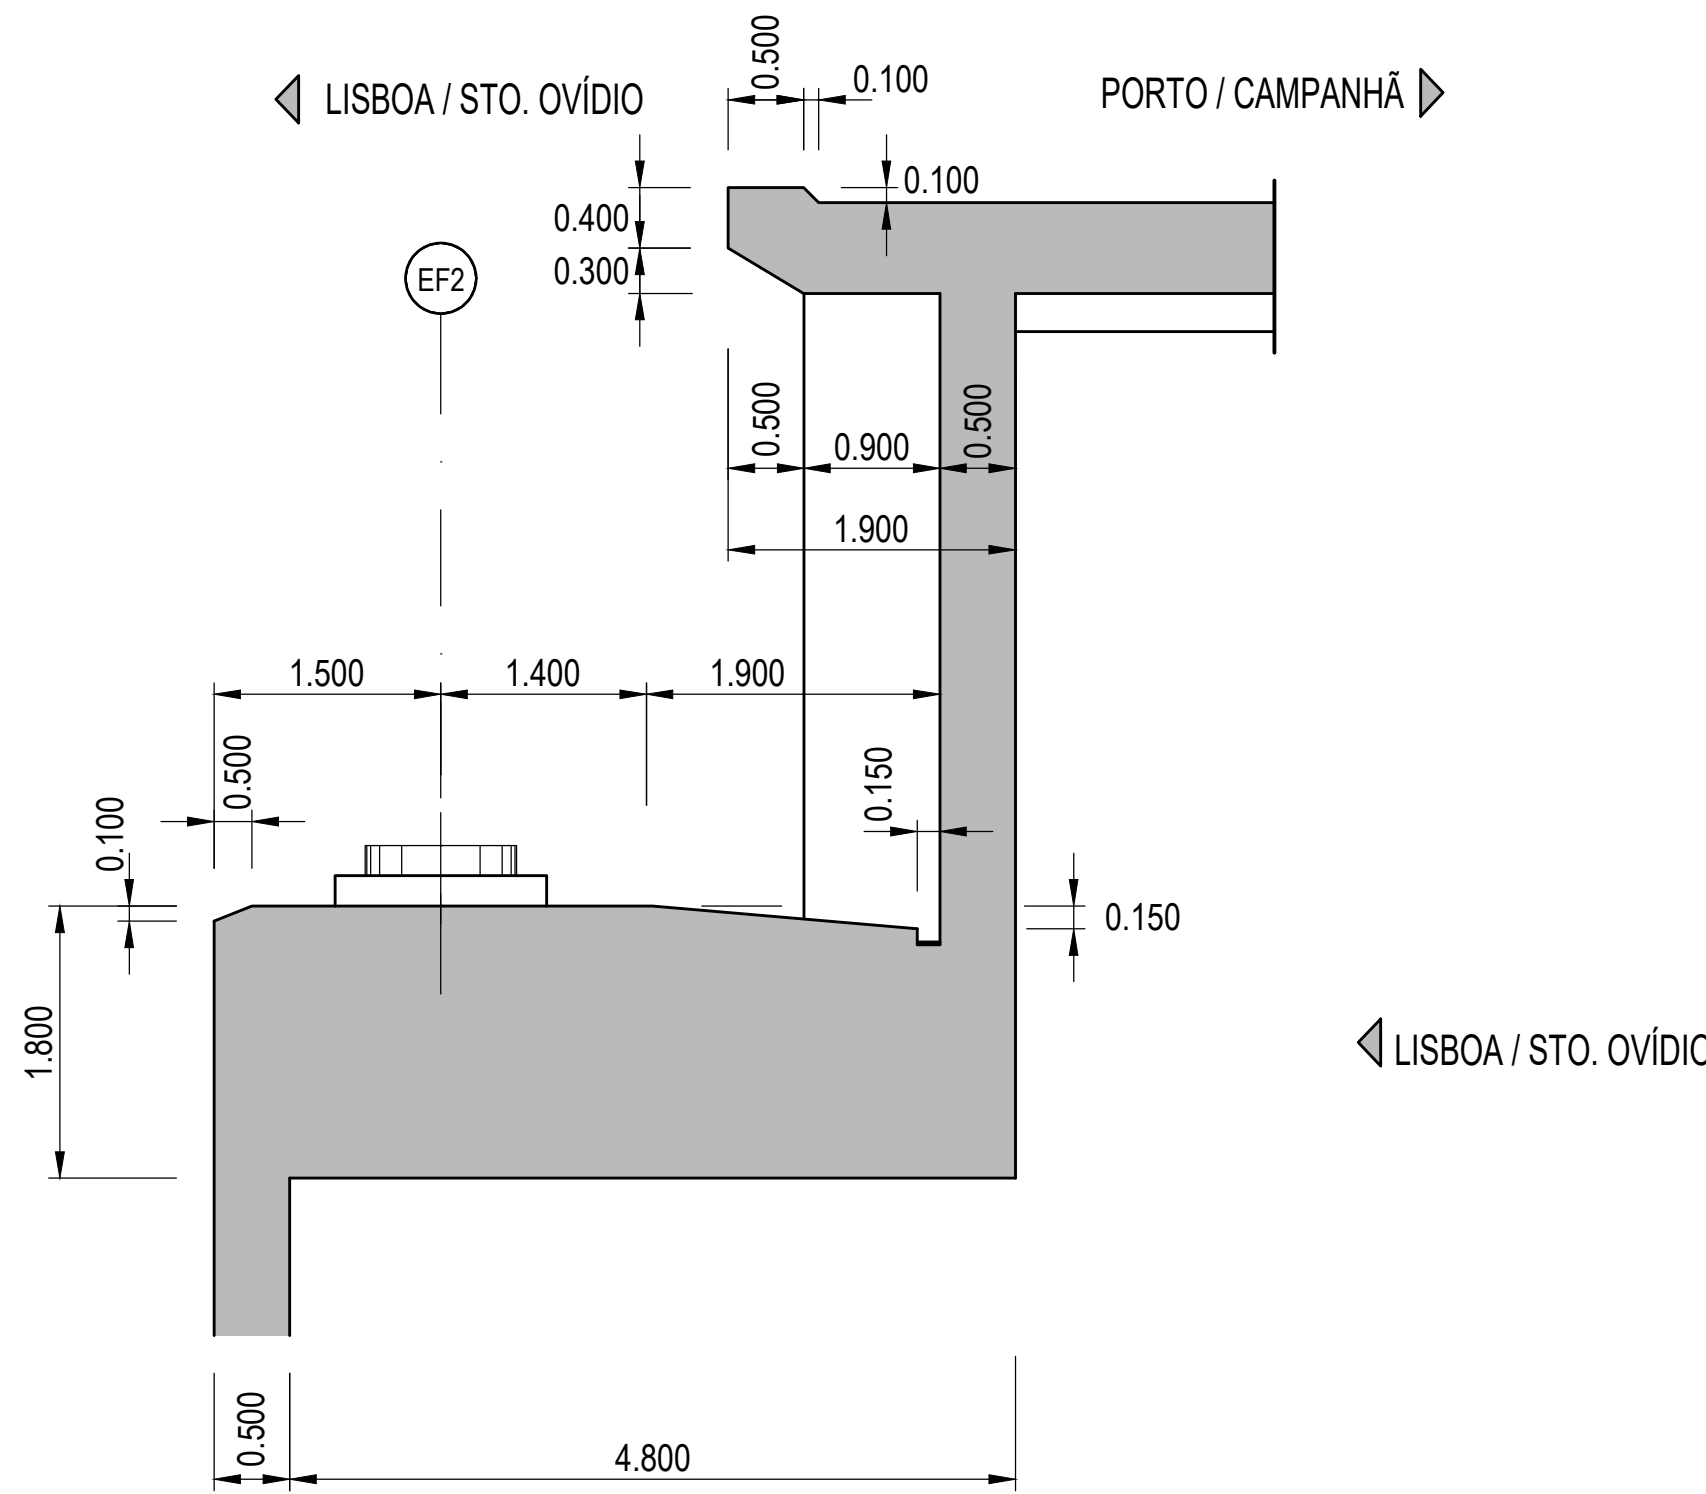

CORTE 1-1
A1=1:50/A3=1:100

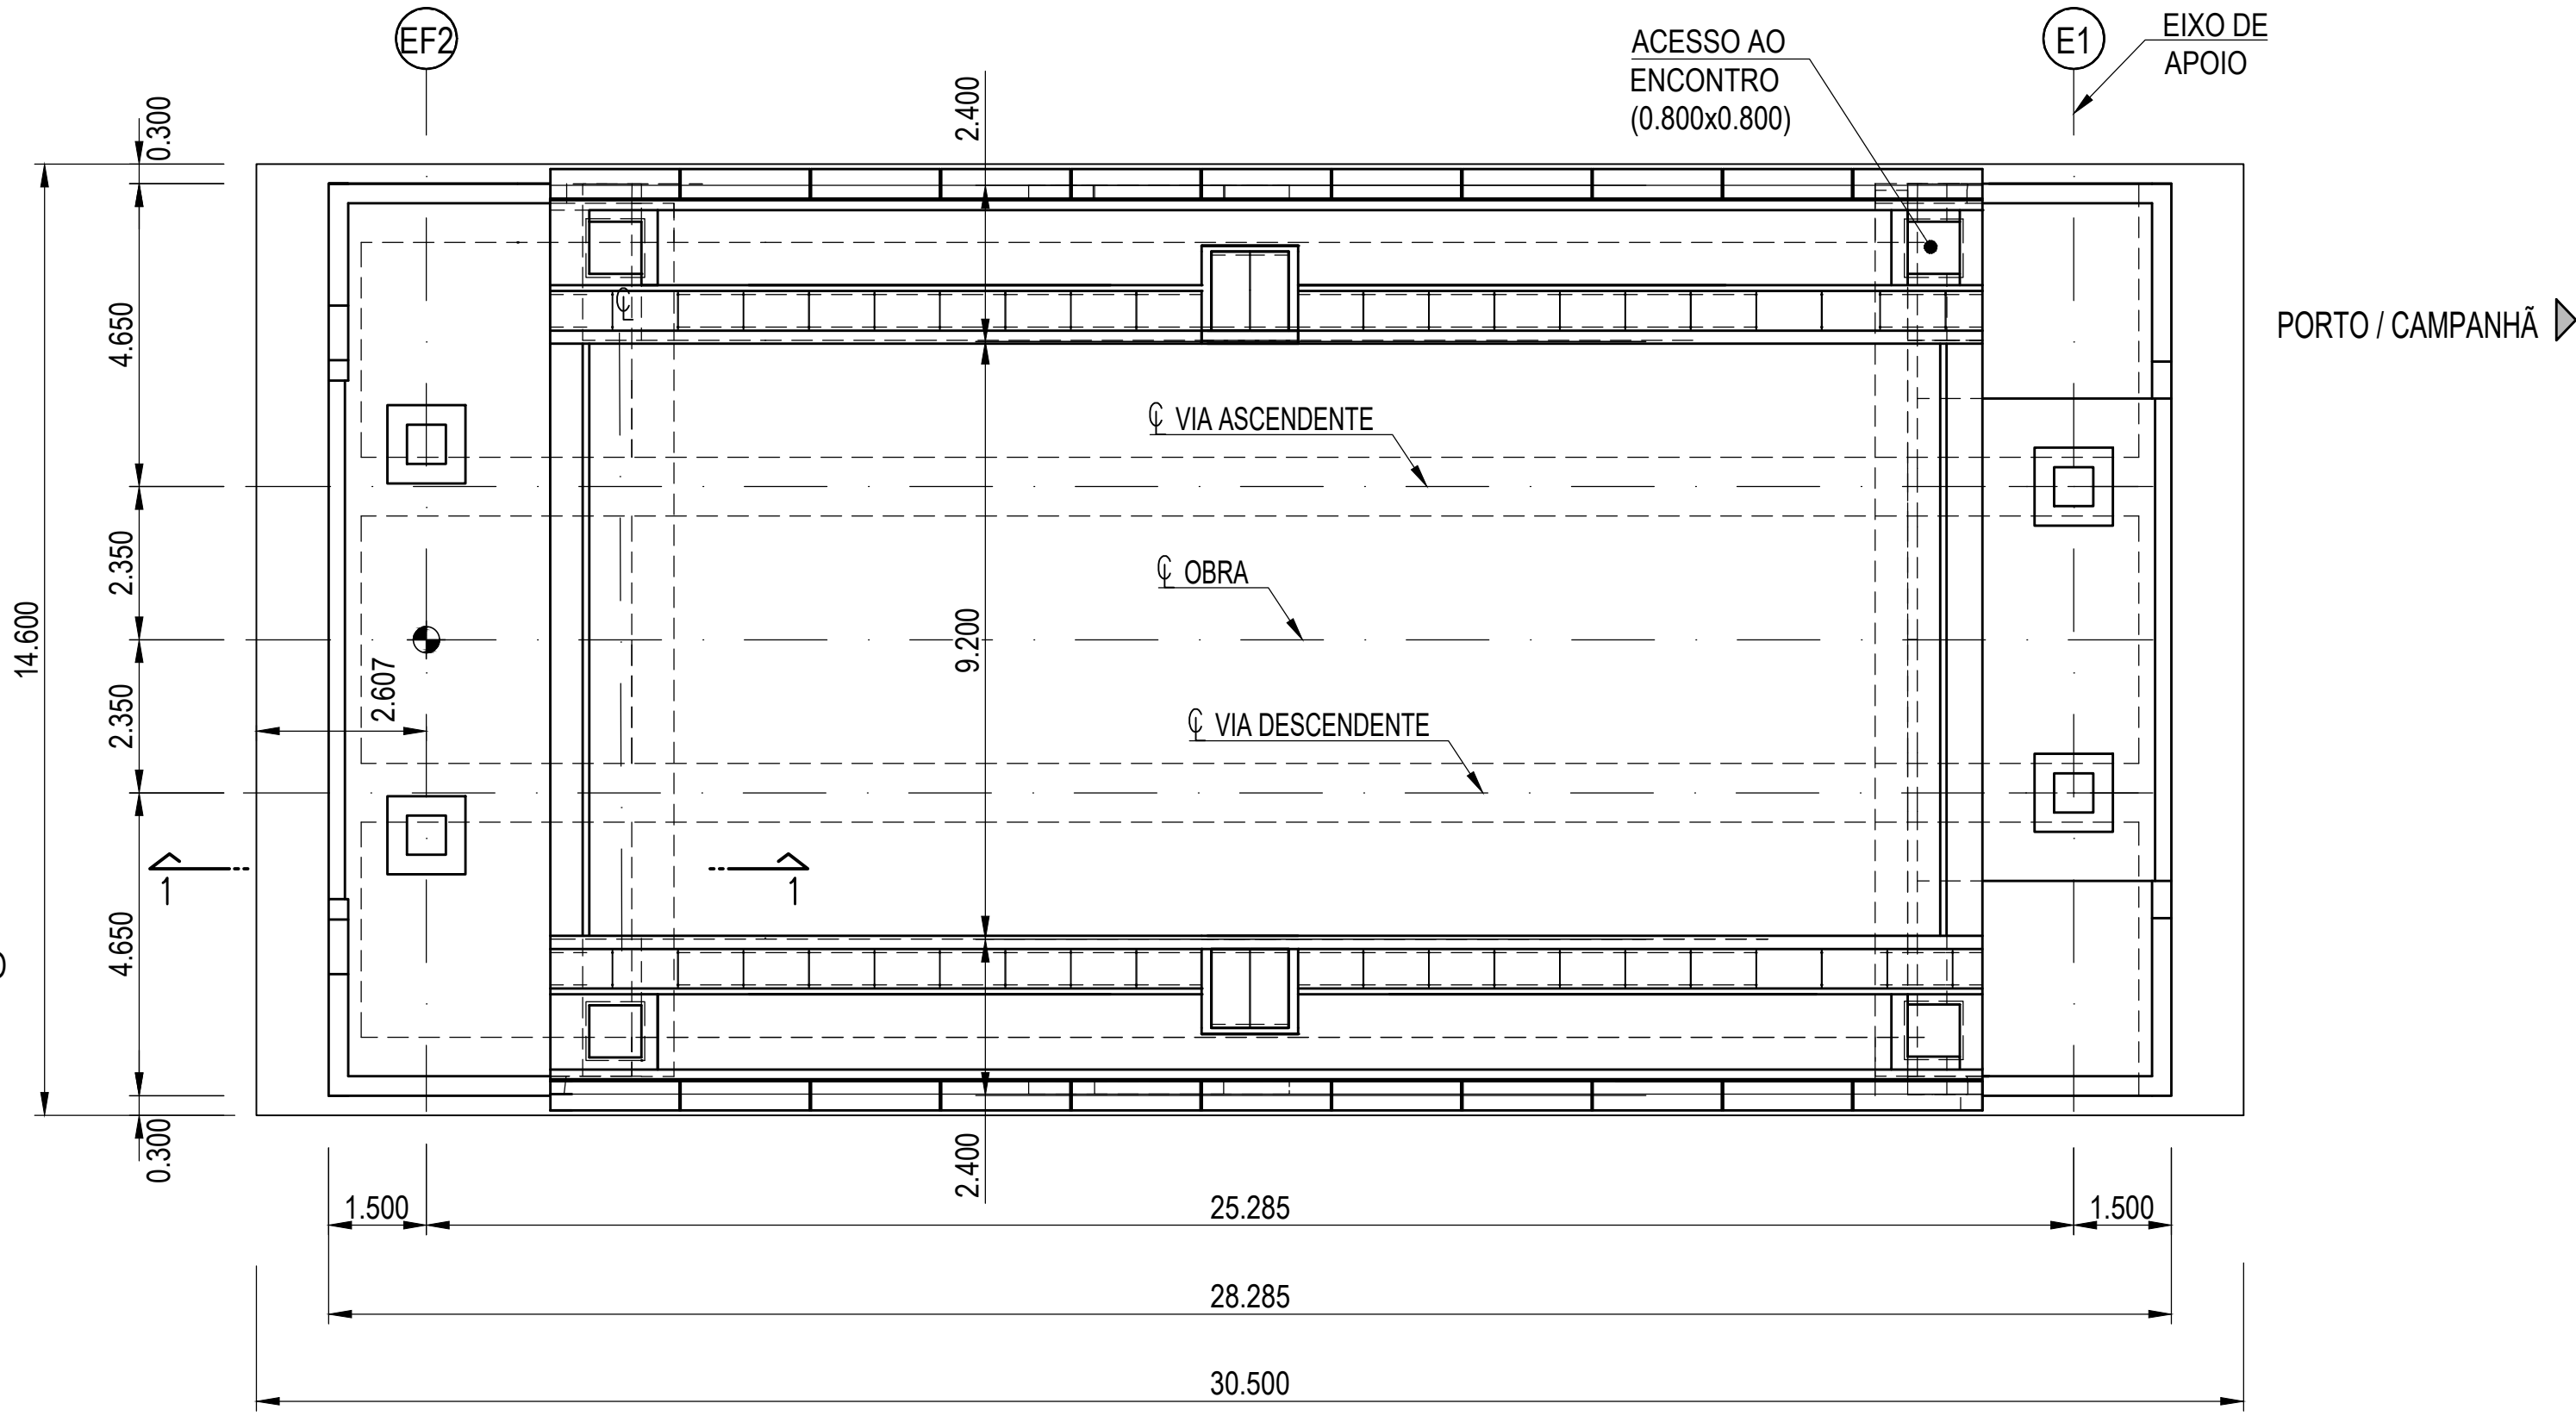

PLANTA
A1=1:100/A3=1:200

NOTA
- DESENHO ELABORADO COM BASE NO MODELO BIM



AVAN		ARMANDO		Infraestruturas de Portugal	
CONCESSIONÁRIA DE ALTA VELOCIDADE		ARQUITECTURA		ESTUDOS E PROJETOS FERROVIÁRIOS	
P433 DLAV		PF102M4.PR.02.01.00.681.111.01.DWG		Estrutura de Transição EF2	
P. CABRAL/T. VIEIRA		C. ALVES		S. BISPO	
PNT 681.111		01		COMO INDICADO	