




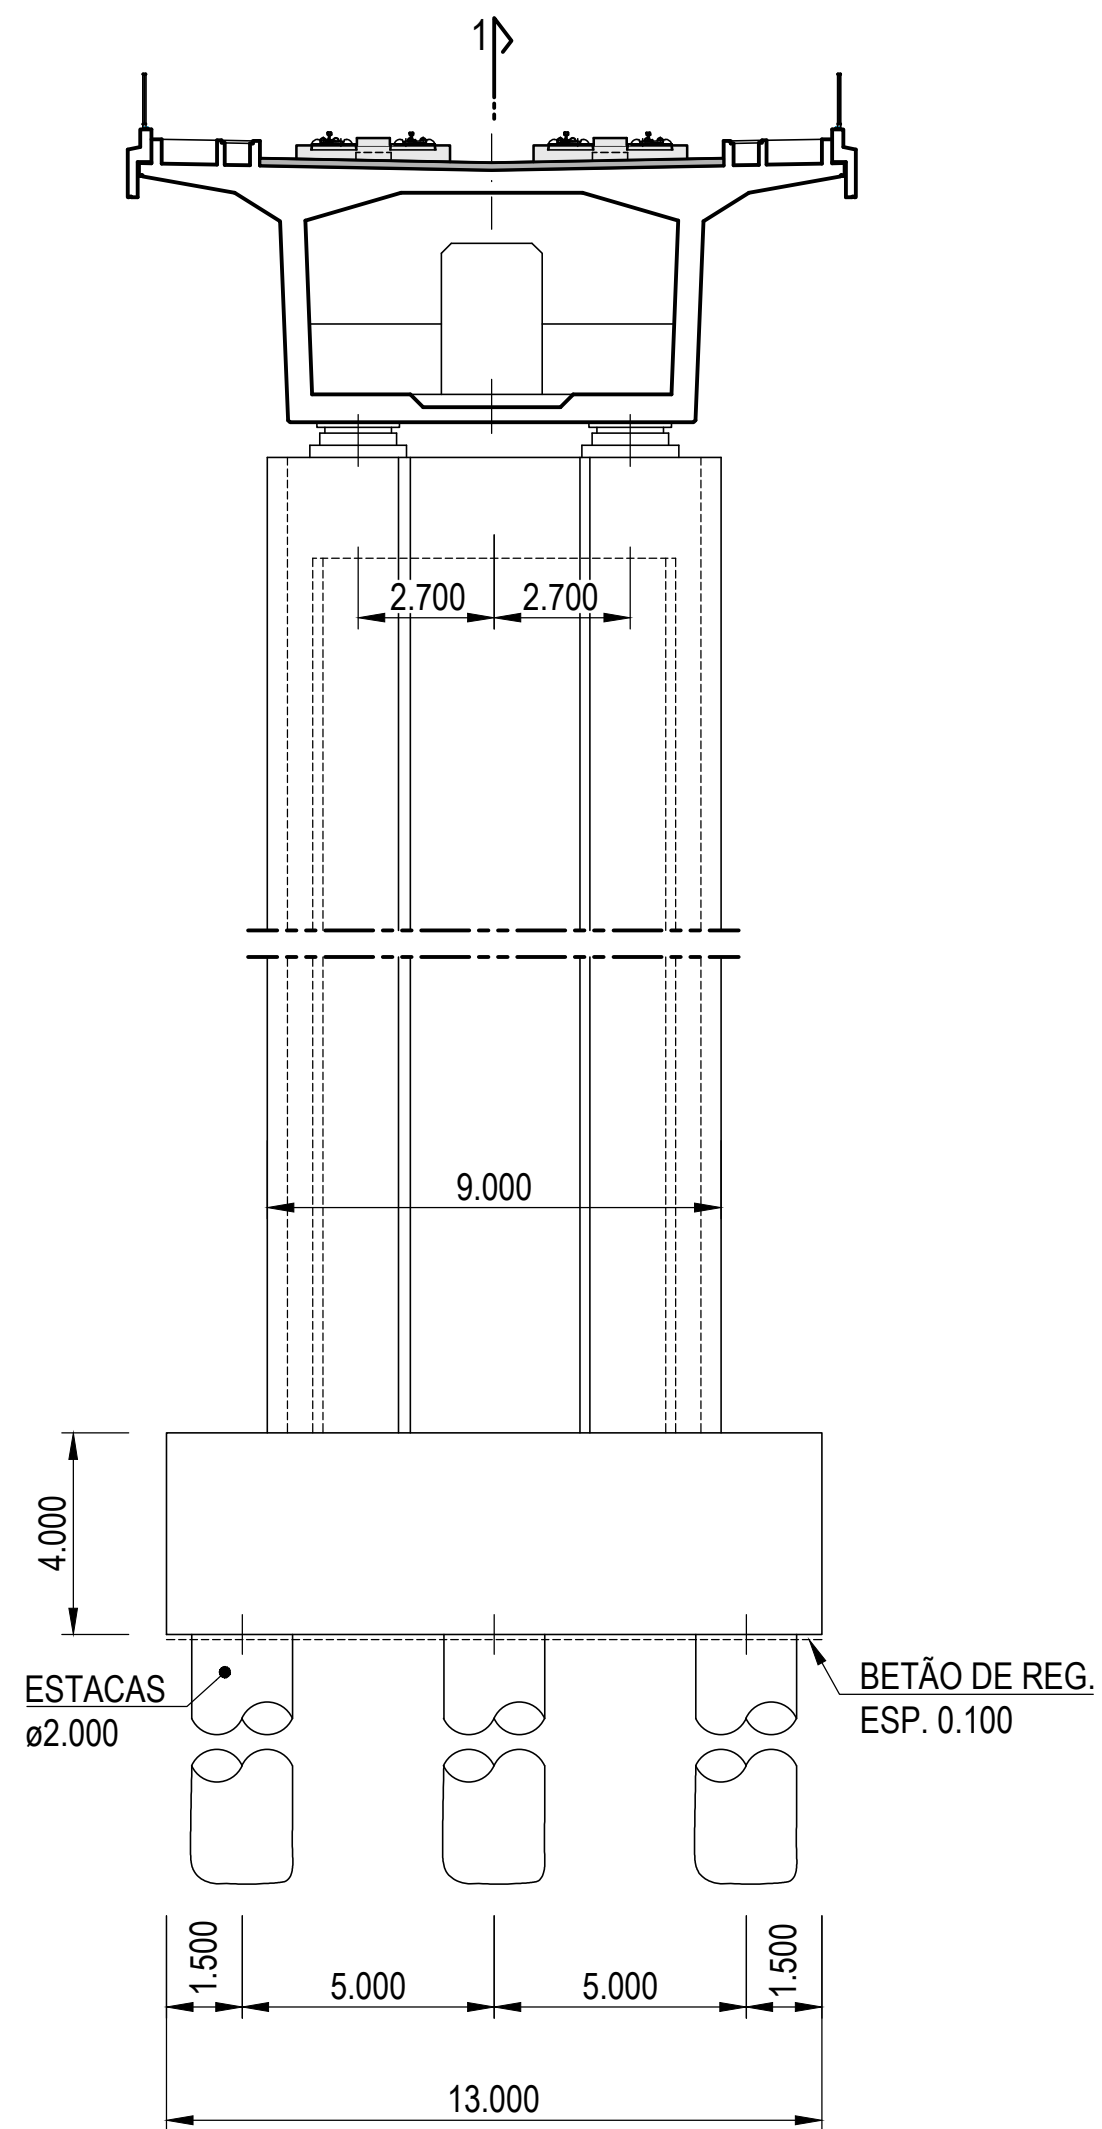


ALÇADO DE FRENTE
A1=1:150/A3=1:300

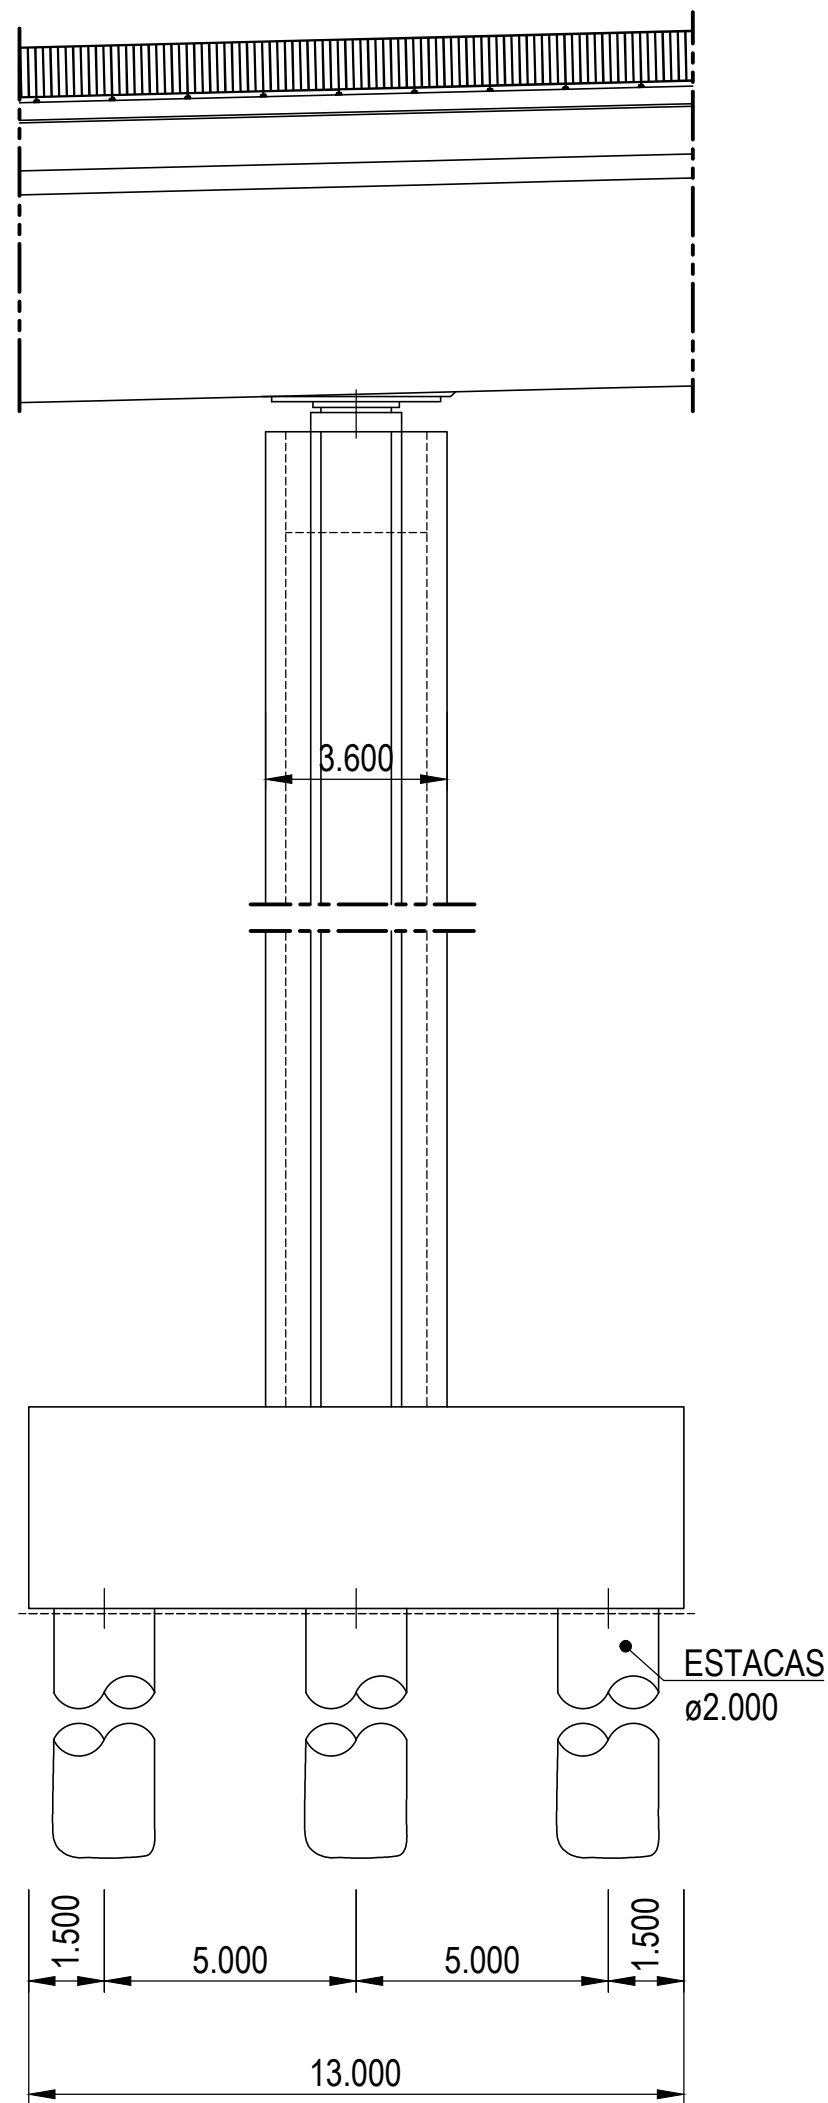


ALÇADO LATERAL
A1=1:150/A3=1:300

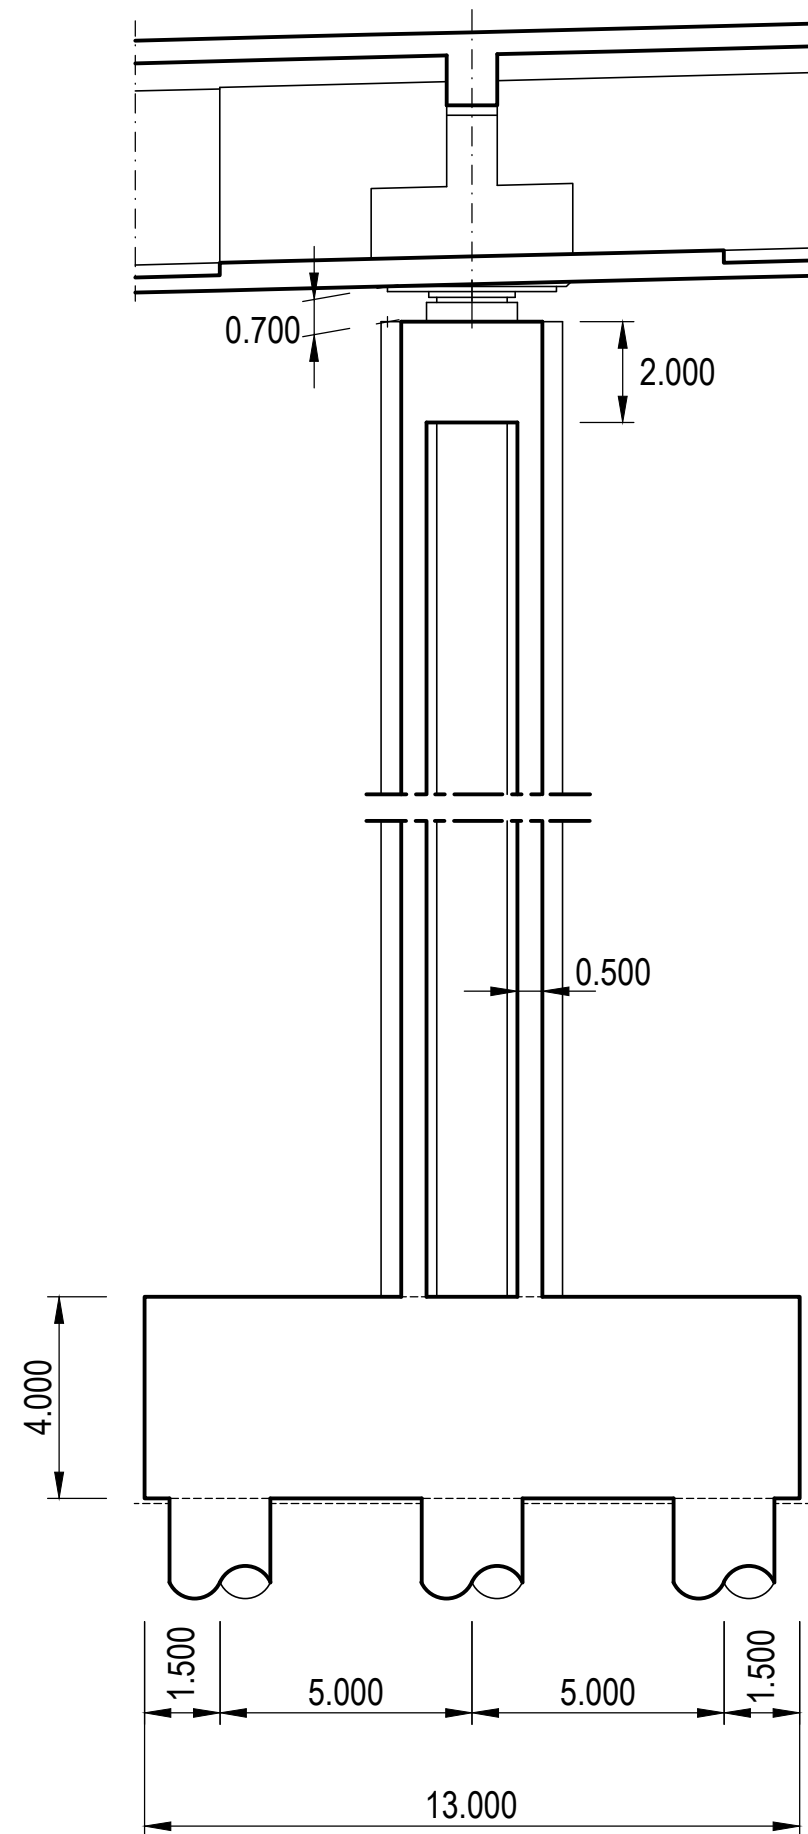


CORTE P/ "1"
A1=1:150/A3=1:300

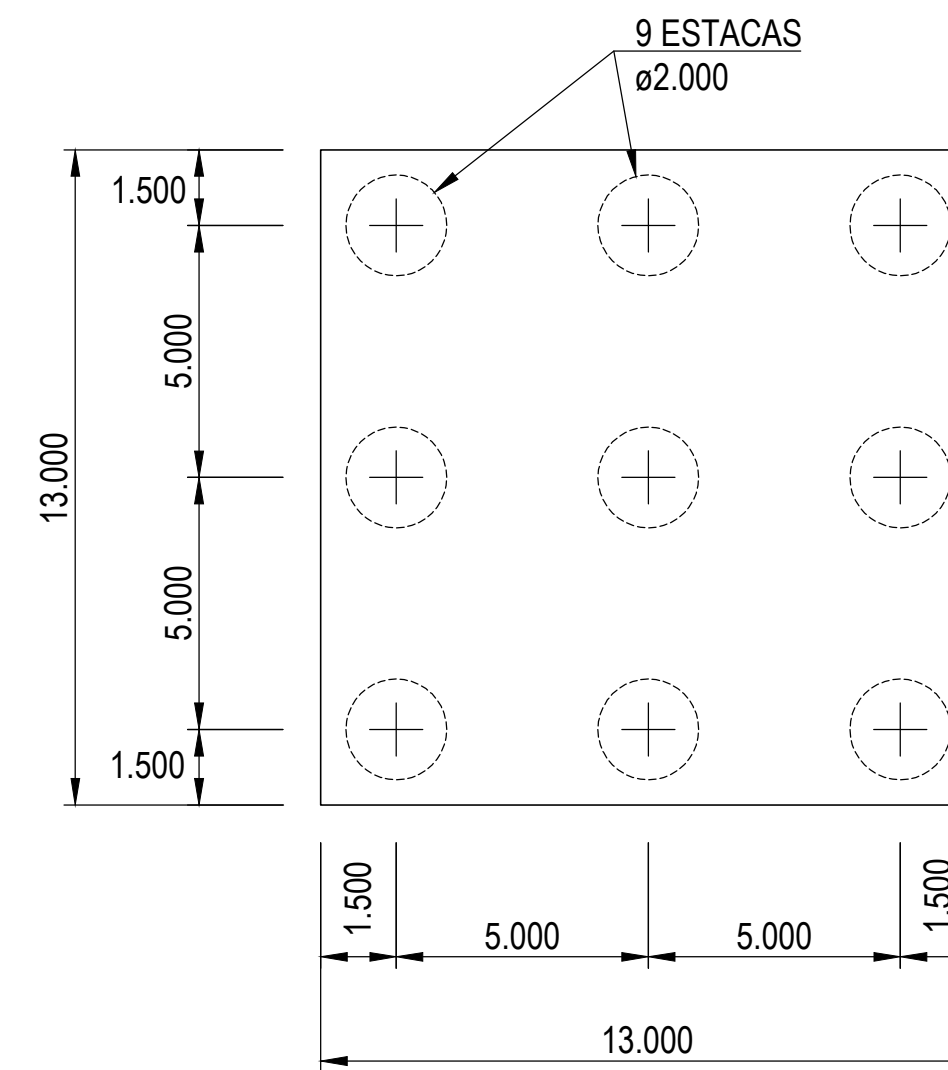


PLANTA DA FUNDAÇÃO
A1=1:150/A3=1:300

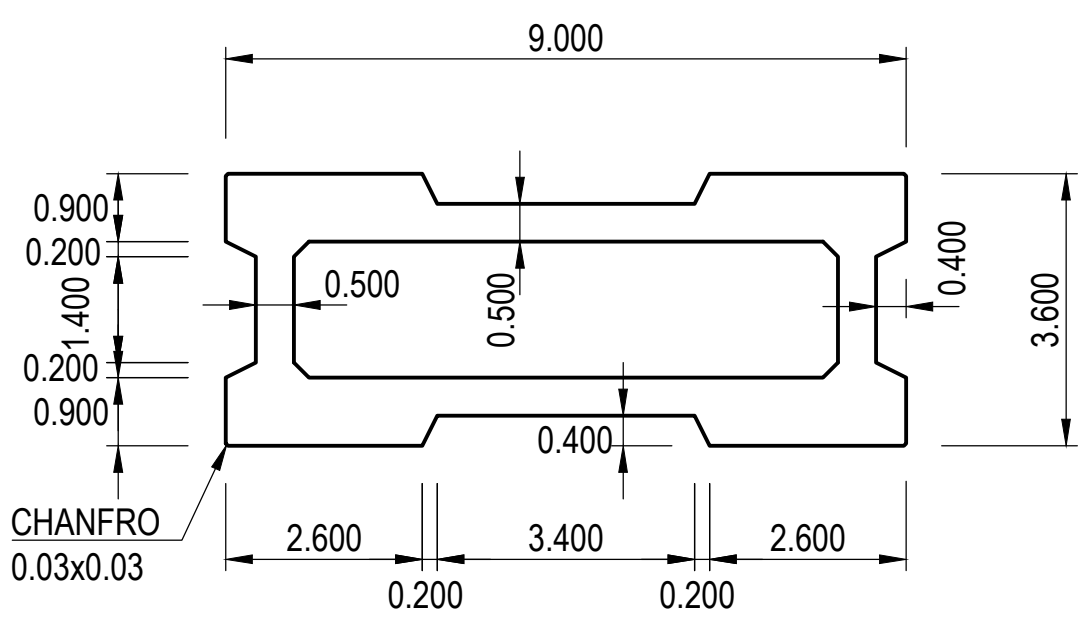


CORTE P/ FUSTE - PILARES PF4/PF5
A1=1:100/A3=1:200

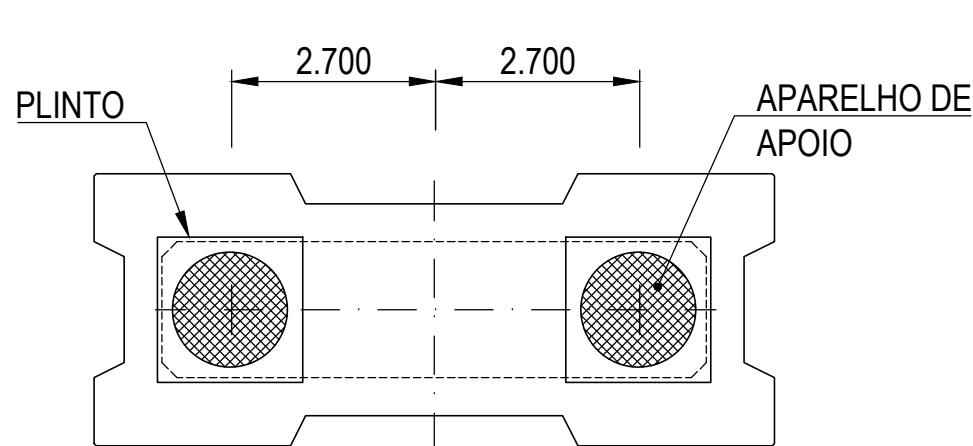

COROAMENTO DOS PILARES PF4 / PF5
A1=1:100/A3=1:200

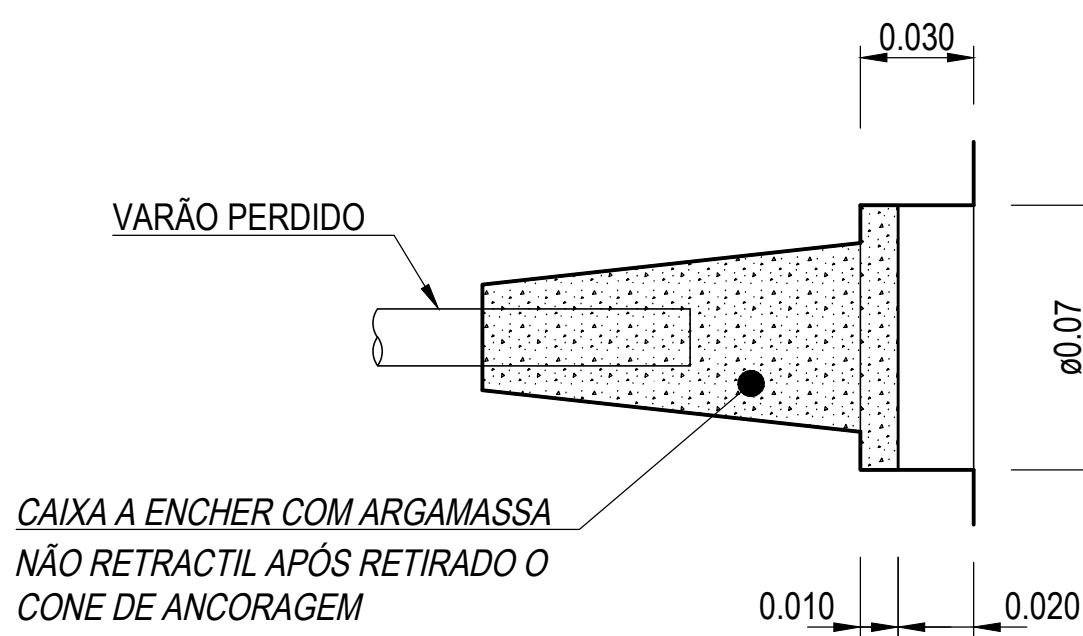

ANCORAGENS PERDIDAS DOS DISPOSITIVOS
DE FIXAÇÃO DAS PLATAFORMAS
A1=1:2/A3=1:4

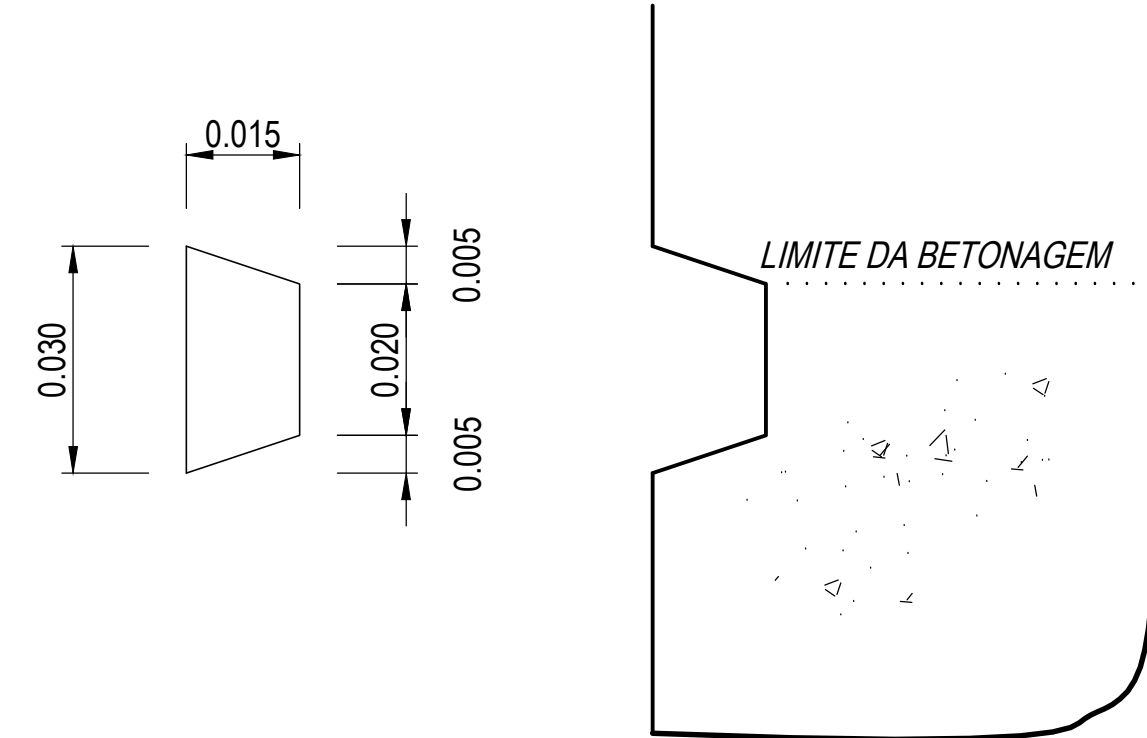

ESTEREOTOMIA NAS JUNTAS DE BETONAGEM
DOS FUSTES DOS PILARES
A1=1:1/A3=1:2

01	30.04.2025	Revisão Geral	S. BISPO	00	14.08.2025	Edição inicial	S. BISPO
Rev.	Data	Descrição	Responsável	Projeto	P. CABRAL/T. VIEIRA	Desenho	C. ALVES
				Verificação	S. BISPO	Fase	Projeto de Execução
Código Projeto				Código Desenho			
P433.DLAV				PF102M4.PR.02.01.00.681.203.01			
Folha				Folha			
PF102M4.PR.02.01.00.681.201A210.01.DWG				P 68.1 - PONTE SOBRE O RIO DOURO			
Projeto				PNT 681.203			
Versão				01			
PILARES PF4 E PF5				COMO INDICADO			
DIMENSIONAMENTO							