
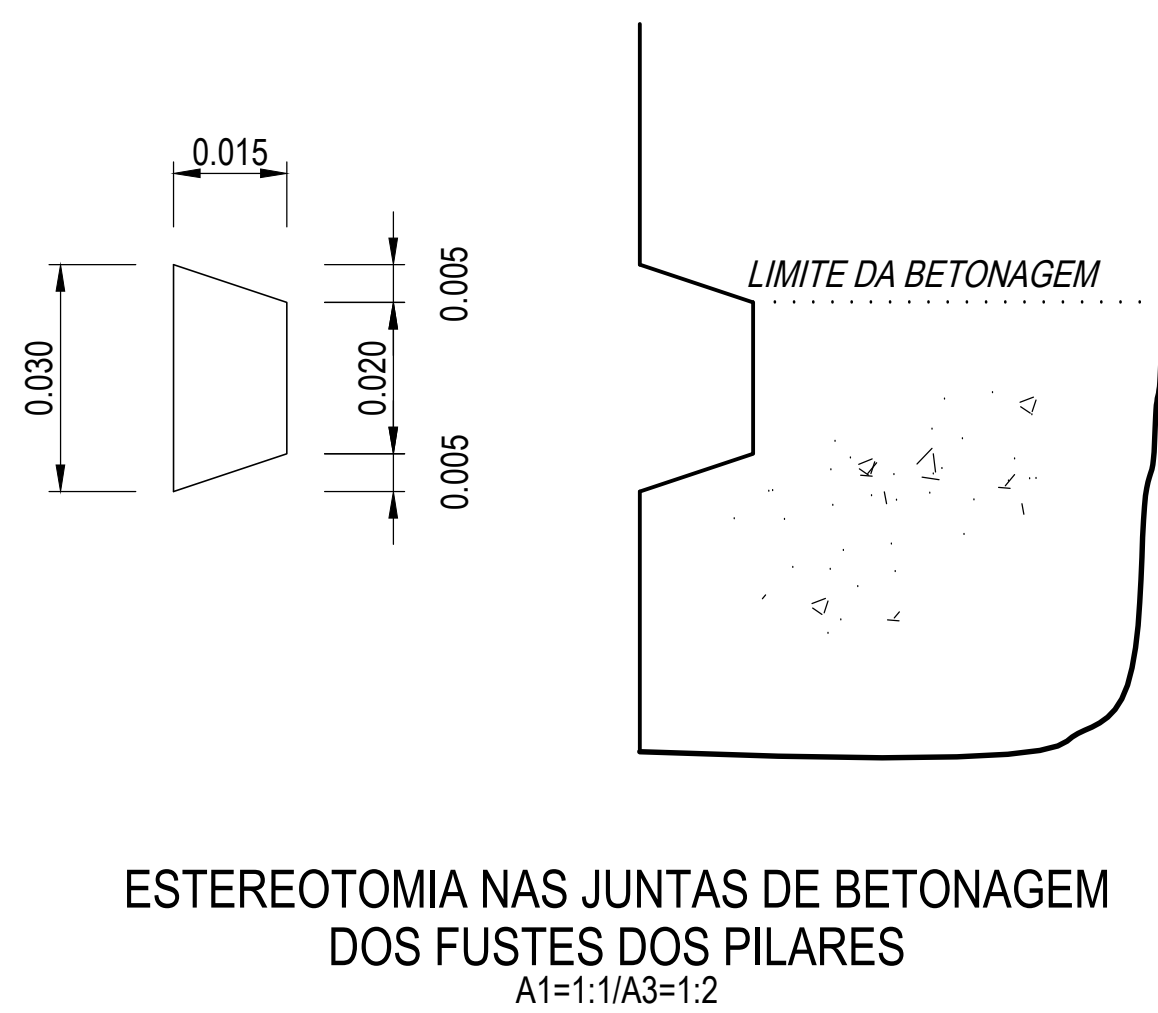
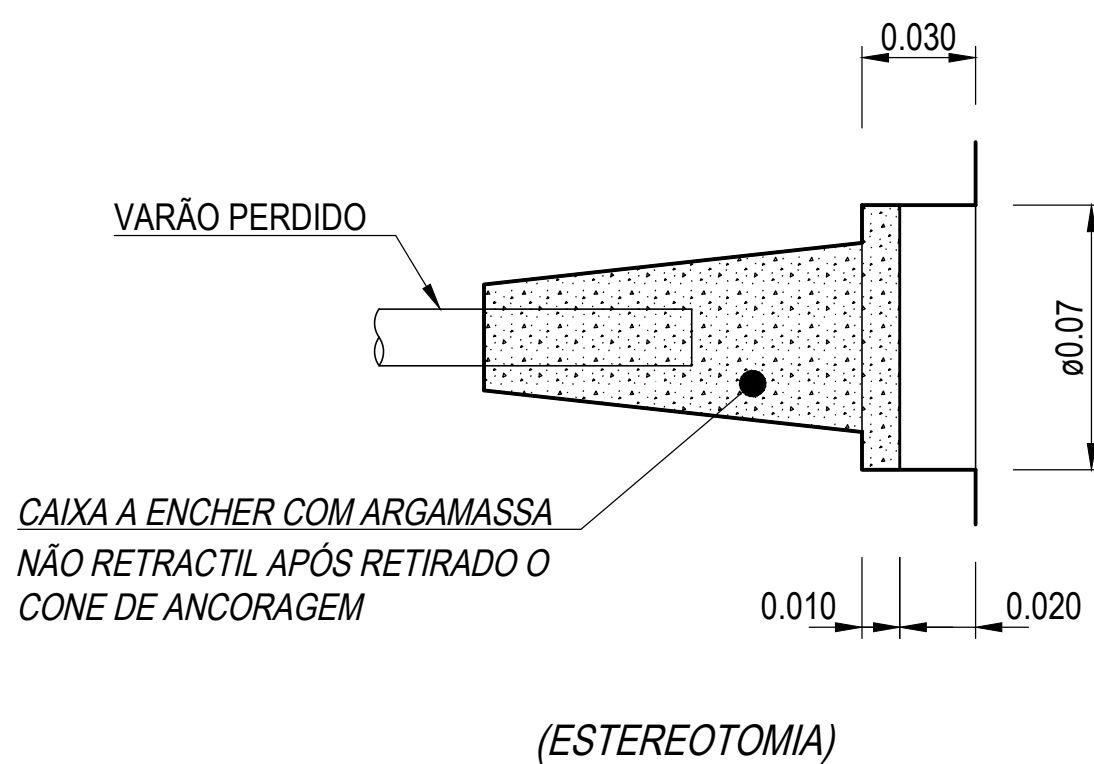
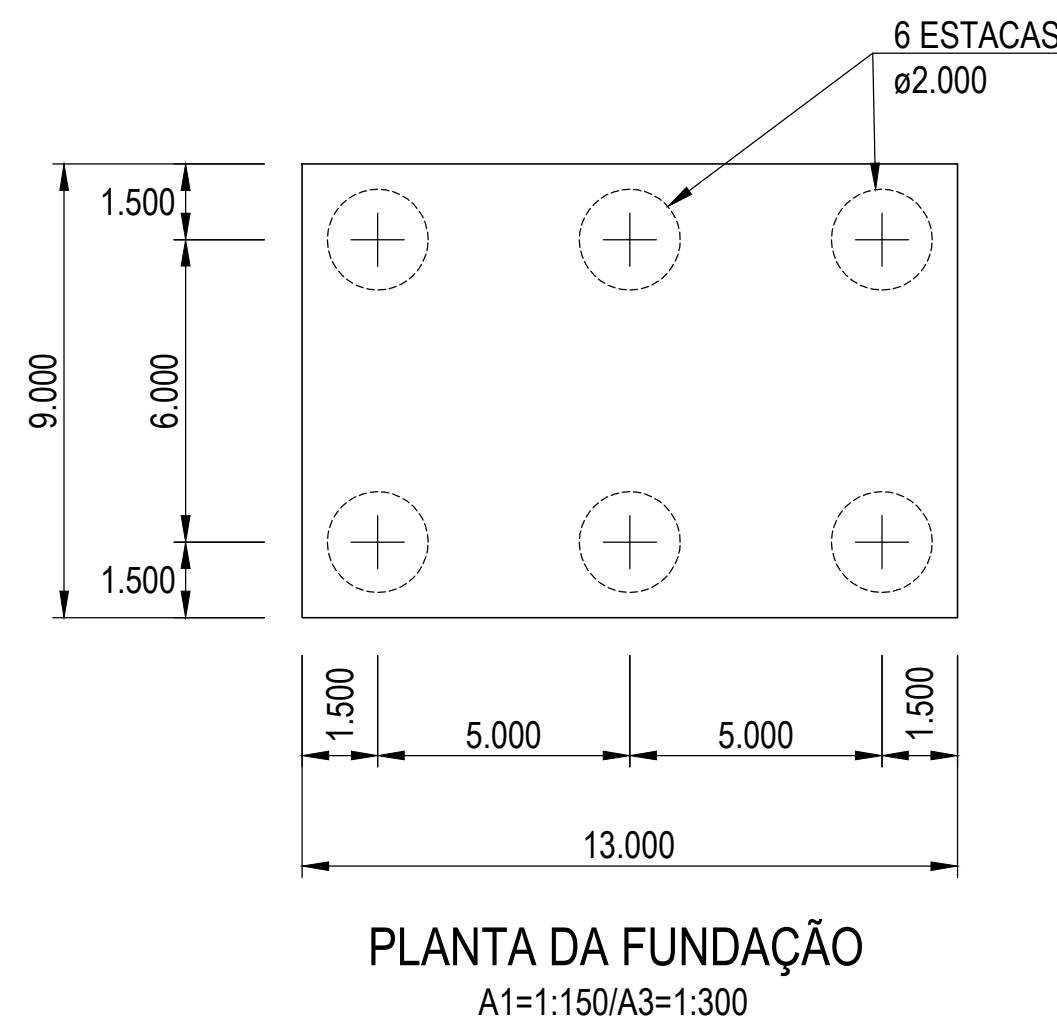
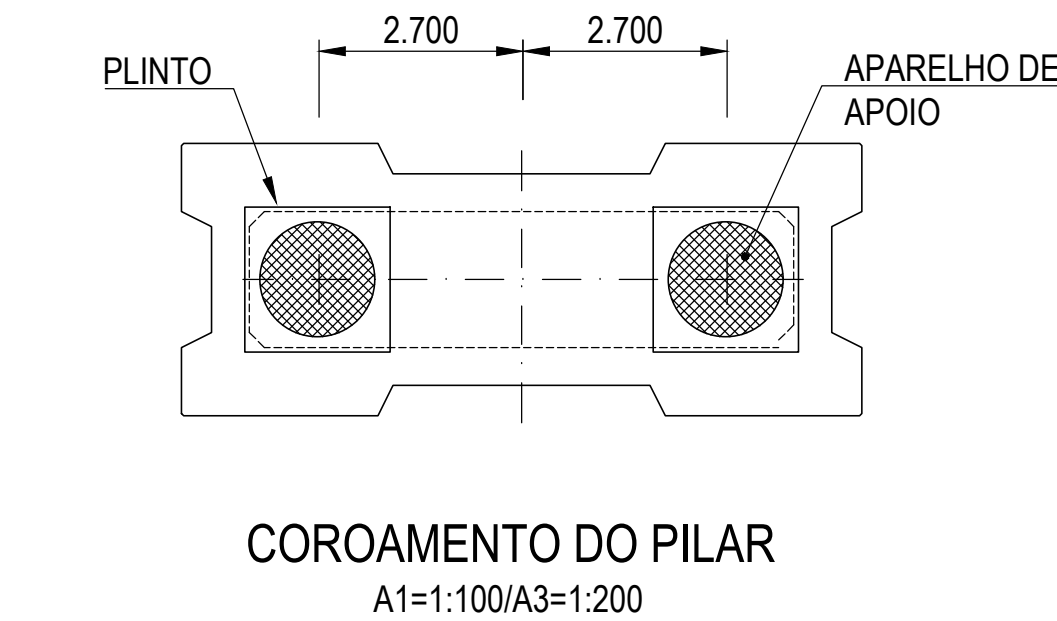
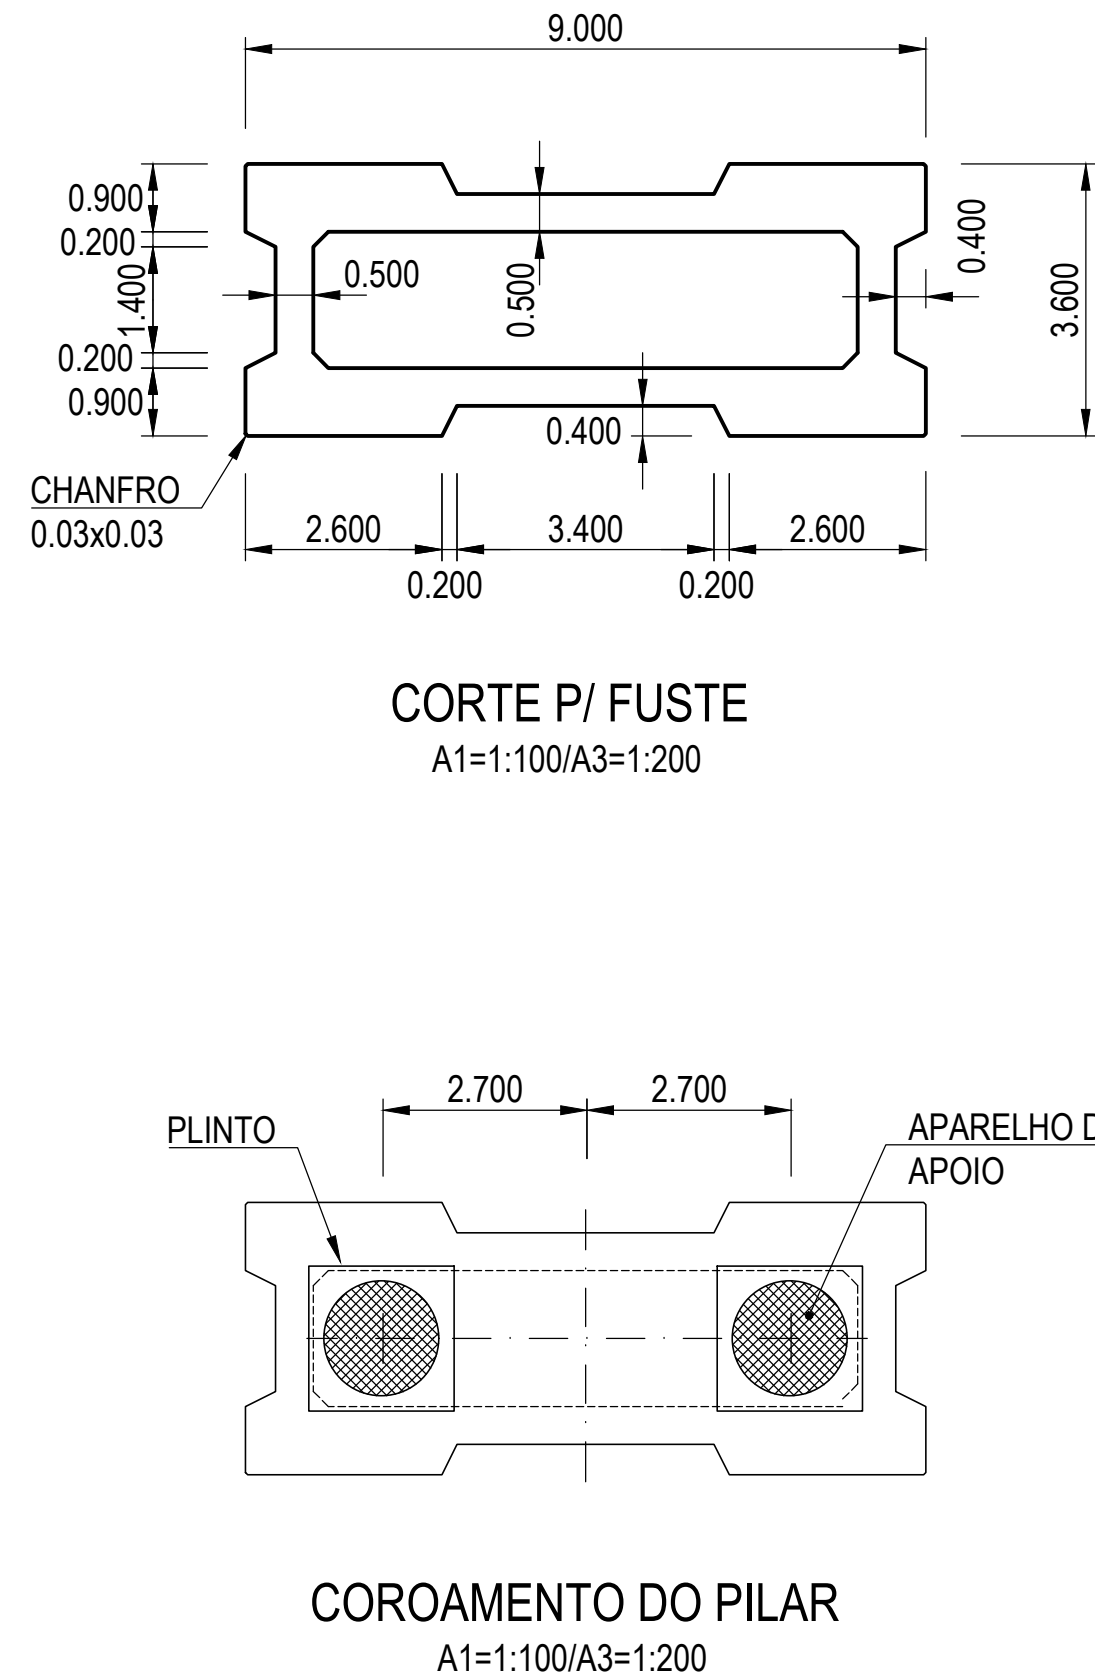
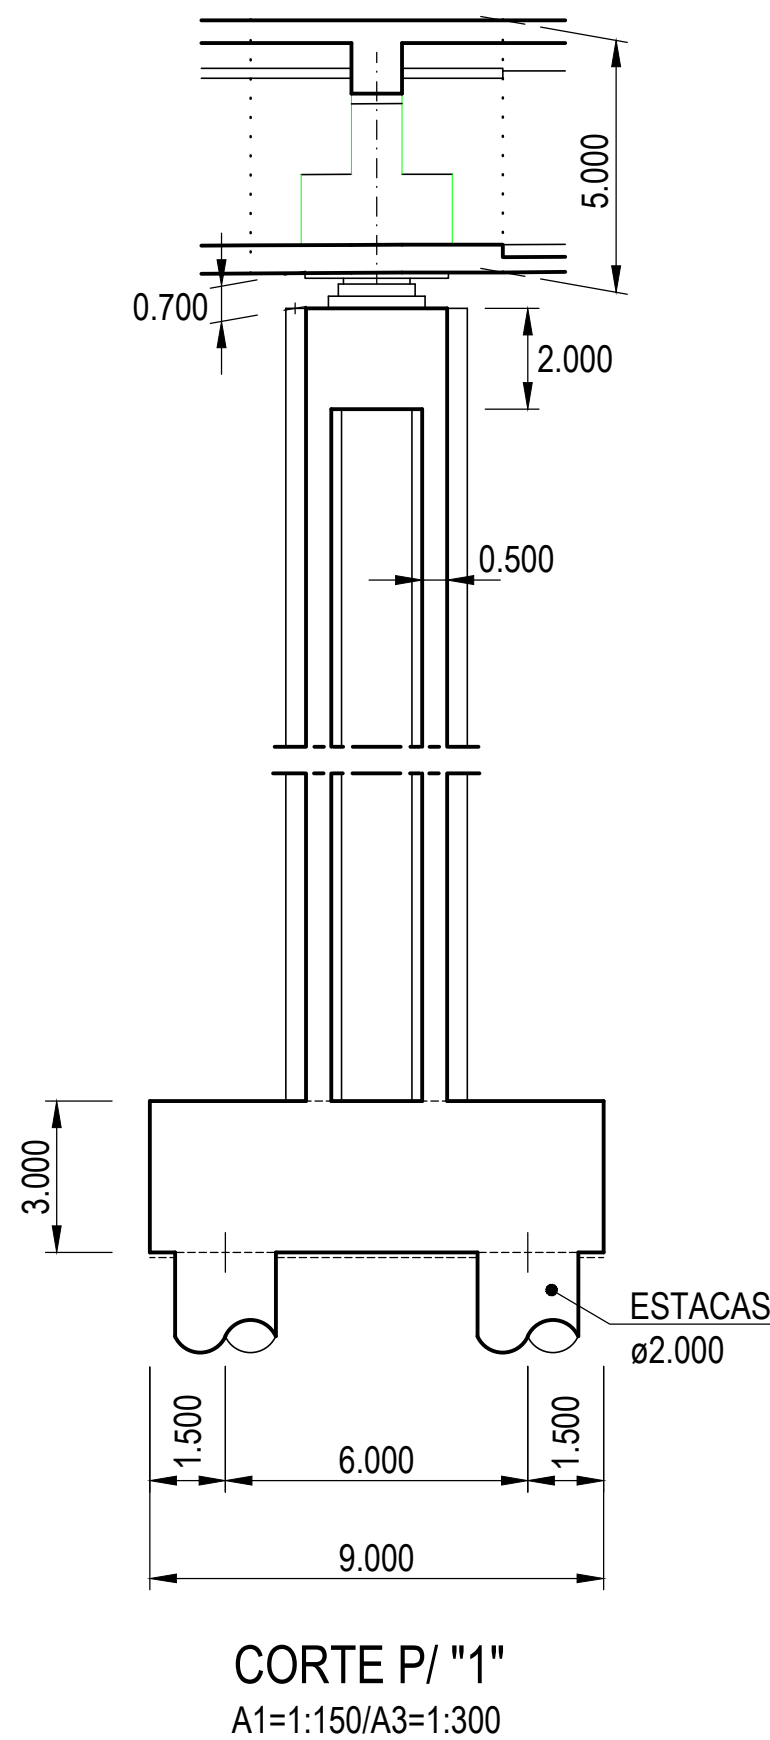
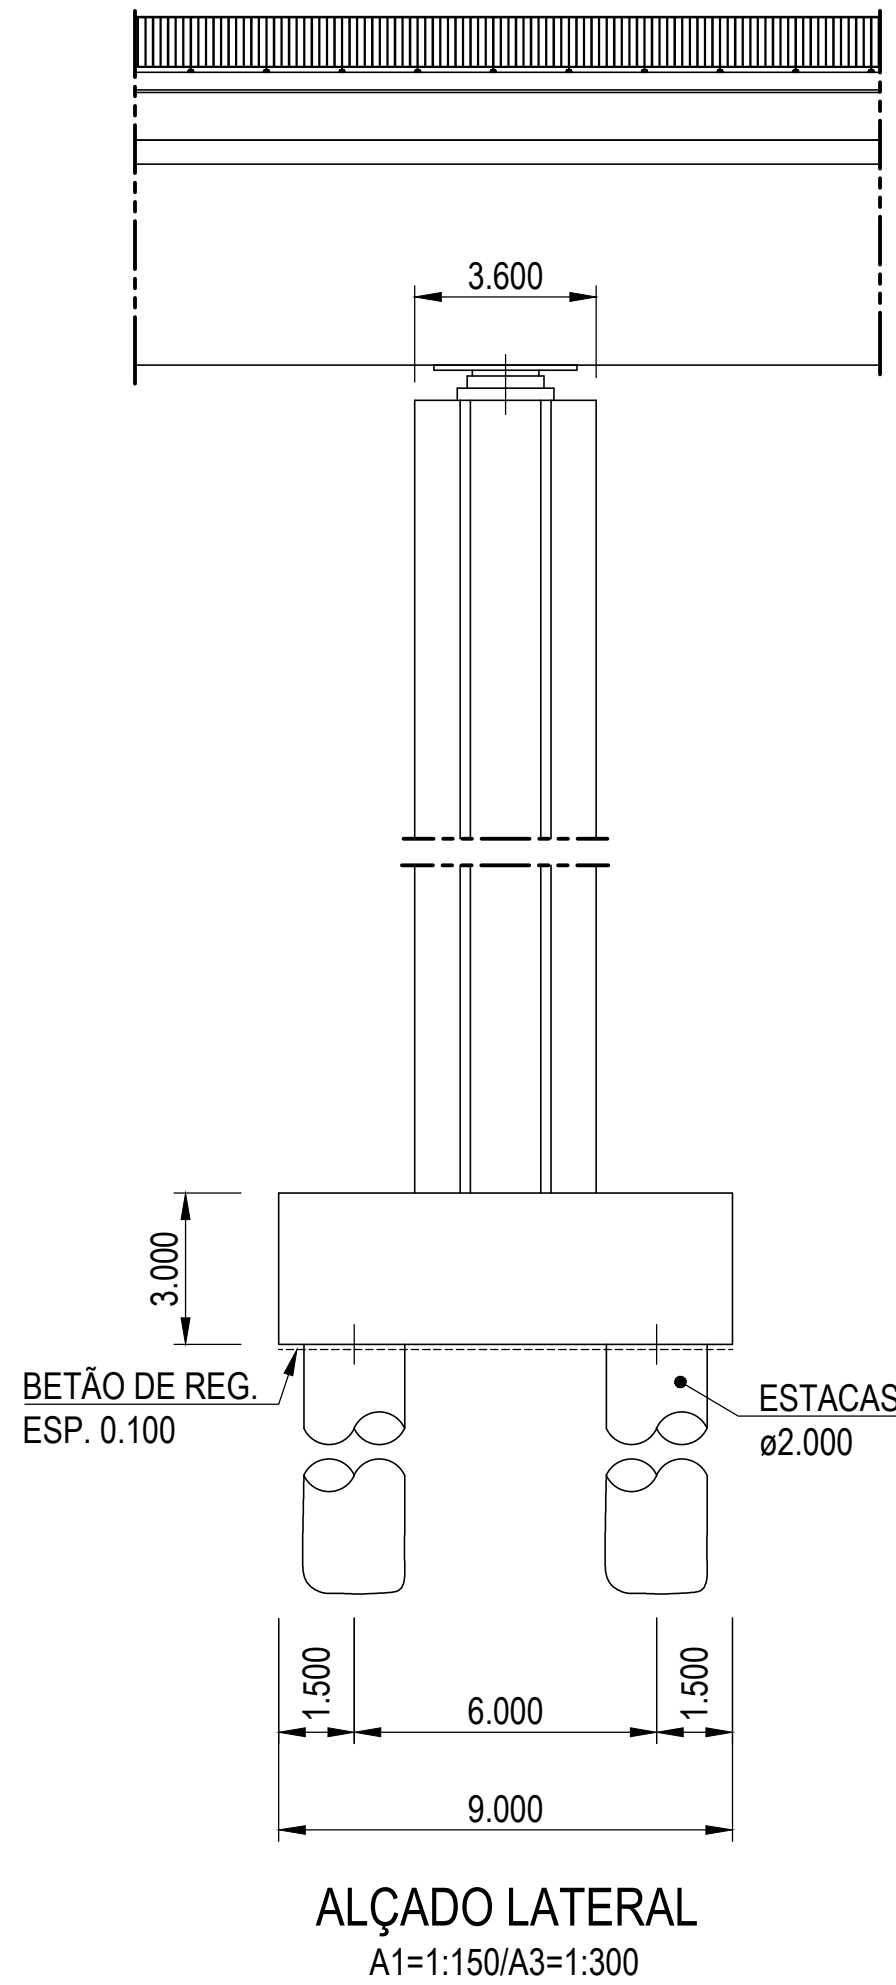


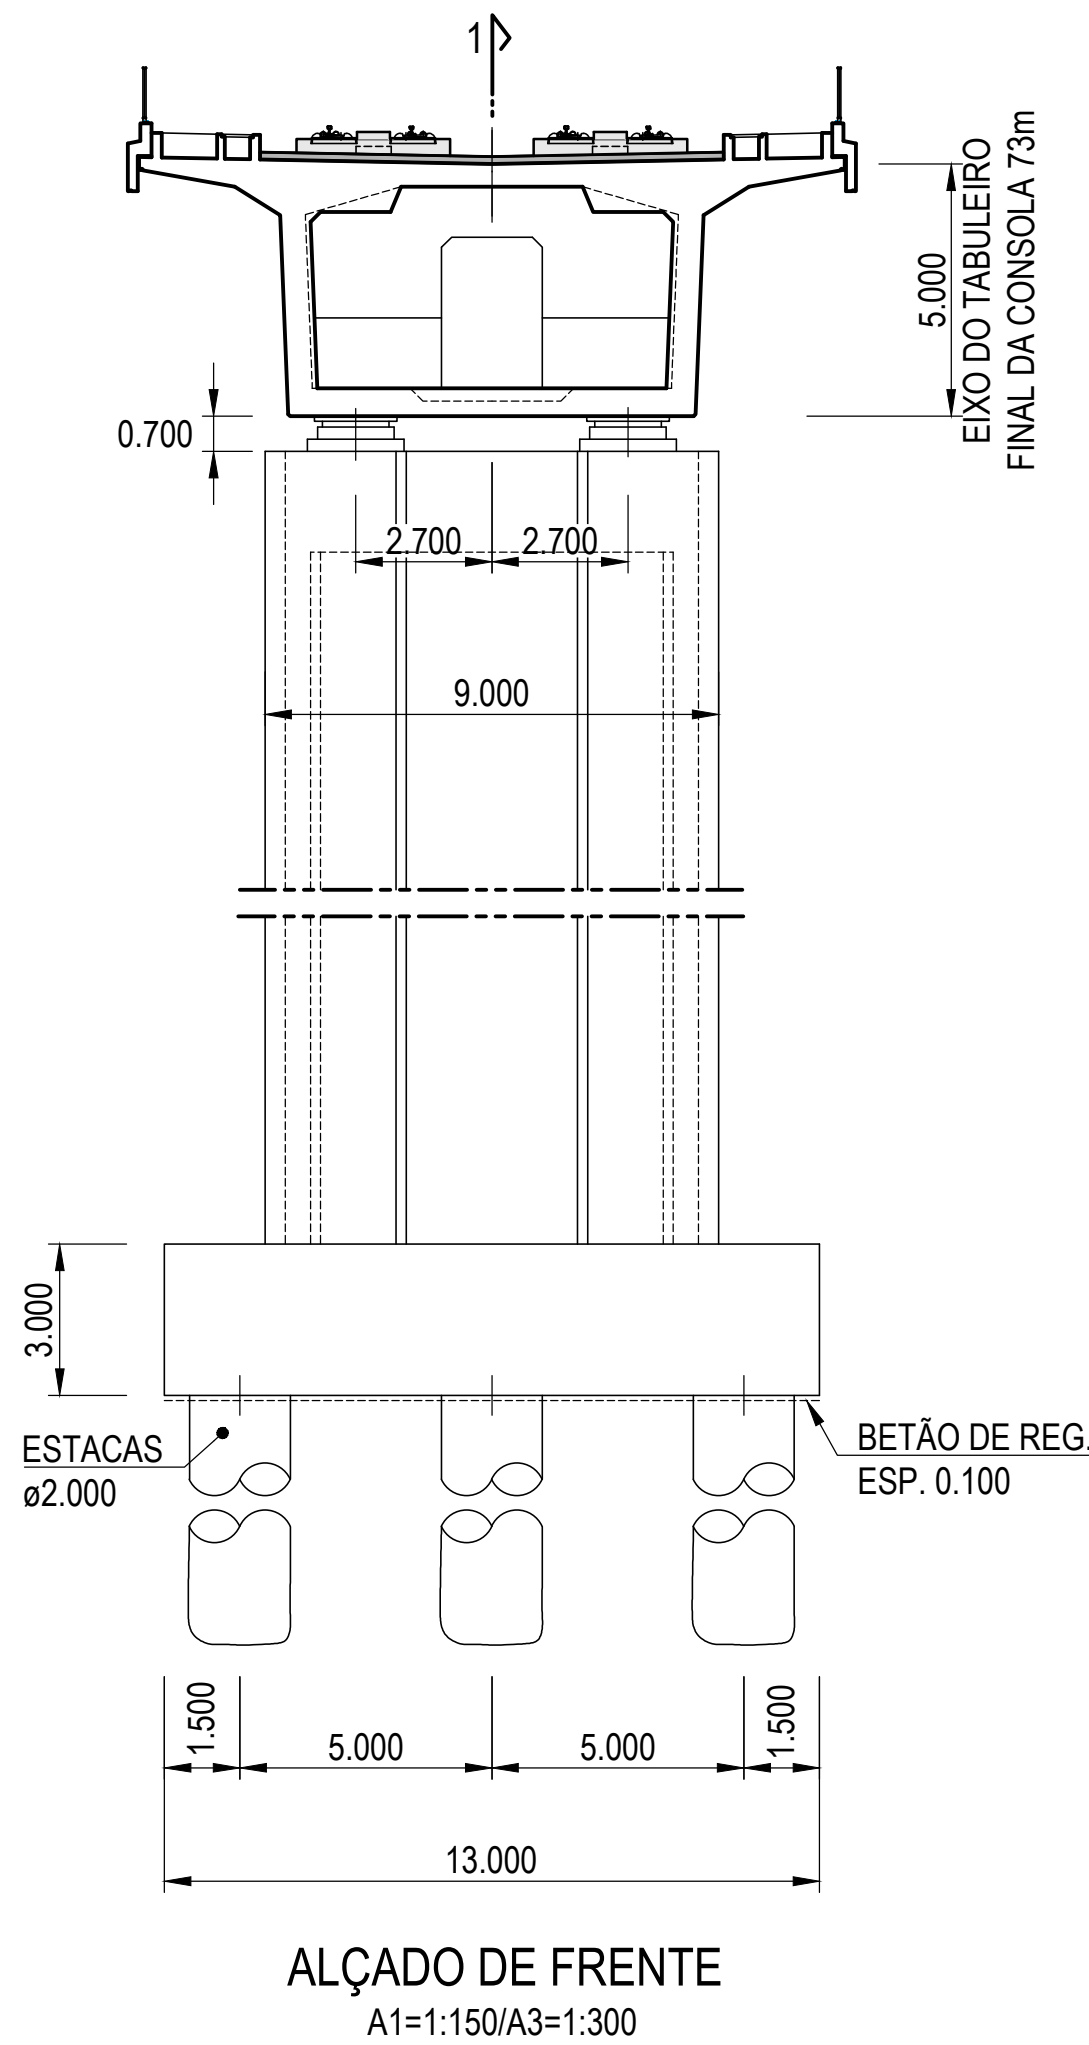

ANCORAGENS PERDIDAS DOS DISPOSITIVOS DE FIXAÇÃO DAS PLATAFORMAS

ESTEREOTOMIA NAS JUNTAS DE BETONAGEM DOS FUSTES DOS PILARES

01	30.04.2026	Revisão Geral	S. BISPO	00	14.08.2025	Edição inicial	S. BISPO
Rev.	Data	Descrição	Responsável	Projeto	P. CABRAL/T. VIEIRA	Desenho	C. ALVES
				Validar	S. BISPO	Fase	Projeto de Execução
Código Projeto				Código Desenho			
P433.DLAV				PF102A4.PR.02.01.00.681.206.01			
Folha				Nº Registo SAP			
PF102A4.PR.02.01.00.681.201A210.01.DWG				-			
Estudos e Projetos Ferroviários				Local			
Empreendimento				P 68.1 - PONTE SOBRE O RIO DOURO			
-				Especialidade			
-				V02 - INFRA-ESTRUTURA DE OBRAS DE ARTE (VIA FERREA) PONTES			
PILAR PF8 DIMENSIONAMENTO				Escalas			
-				COMO INDICADO			