




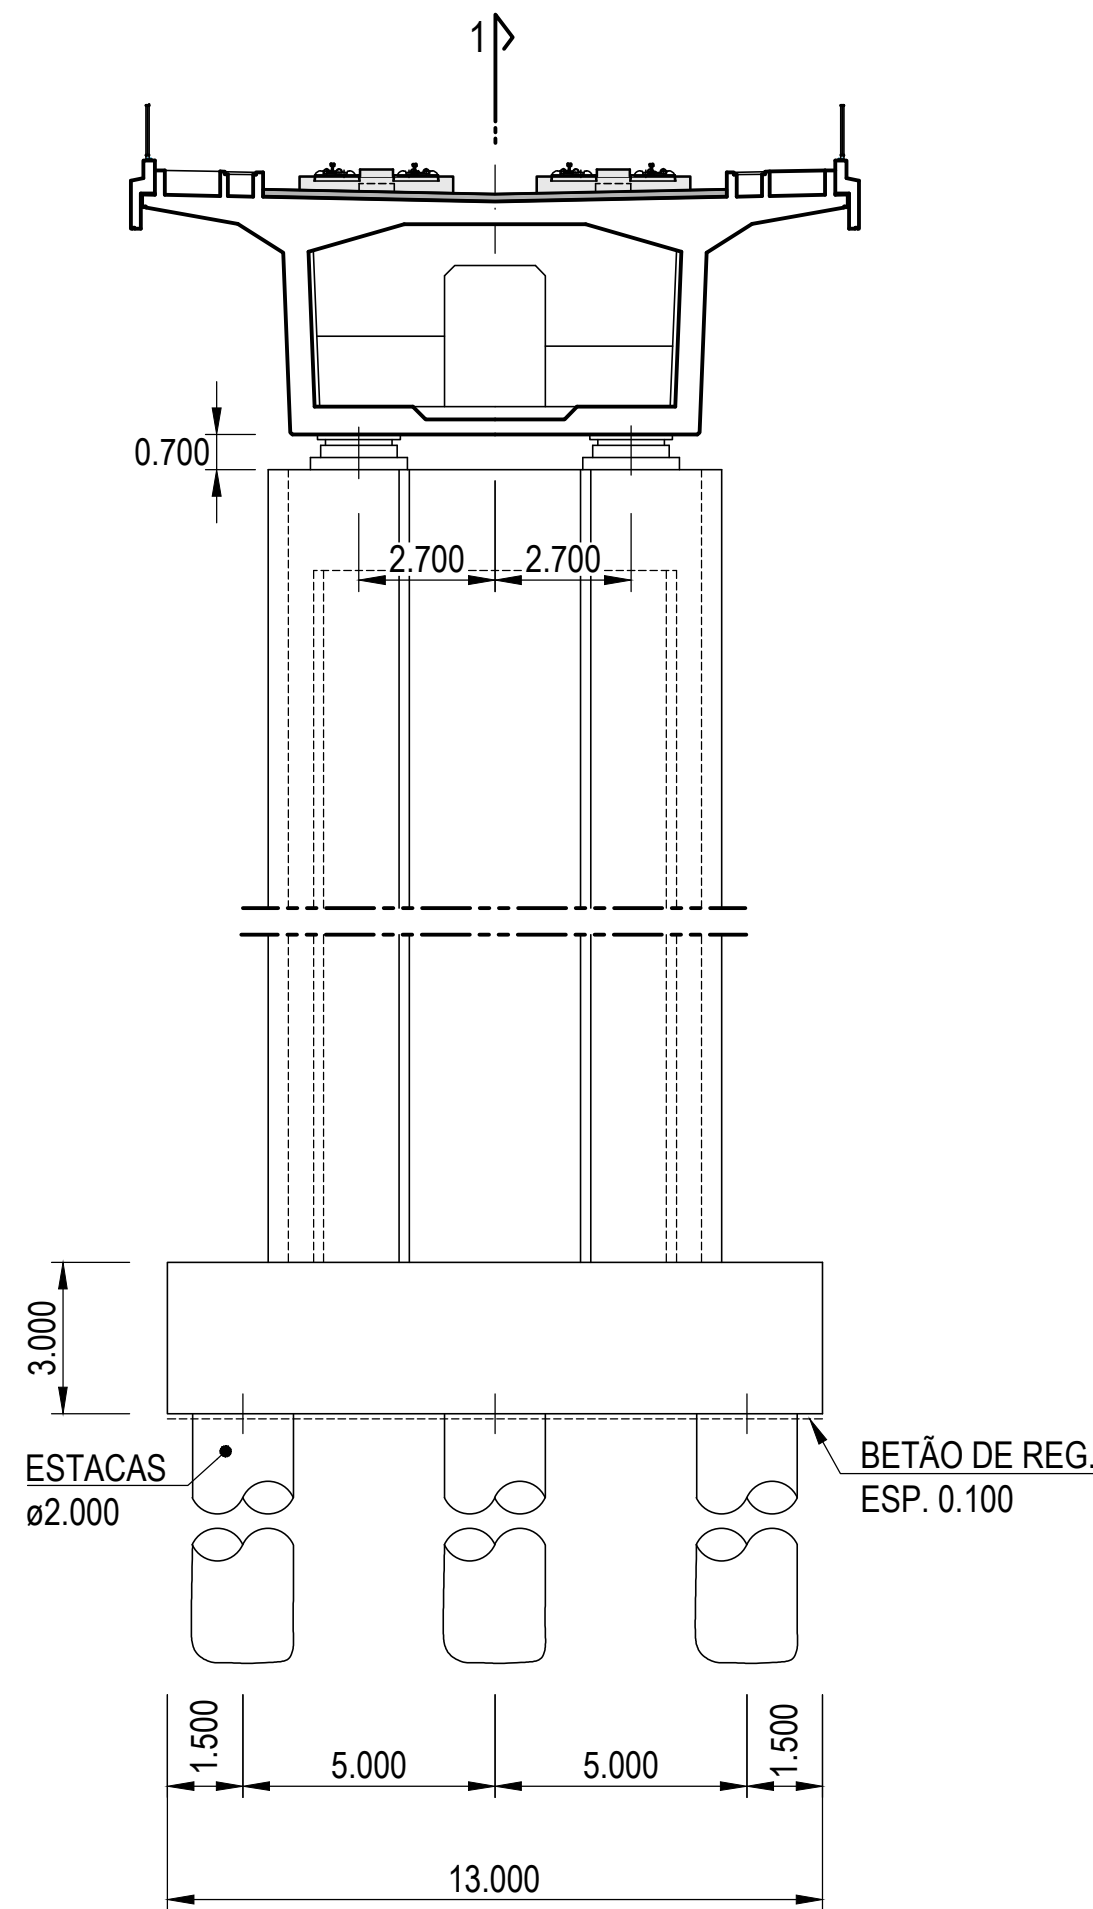


ALÇADO DE FRENTE
A1=1:150/A3=1:300

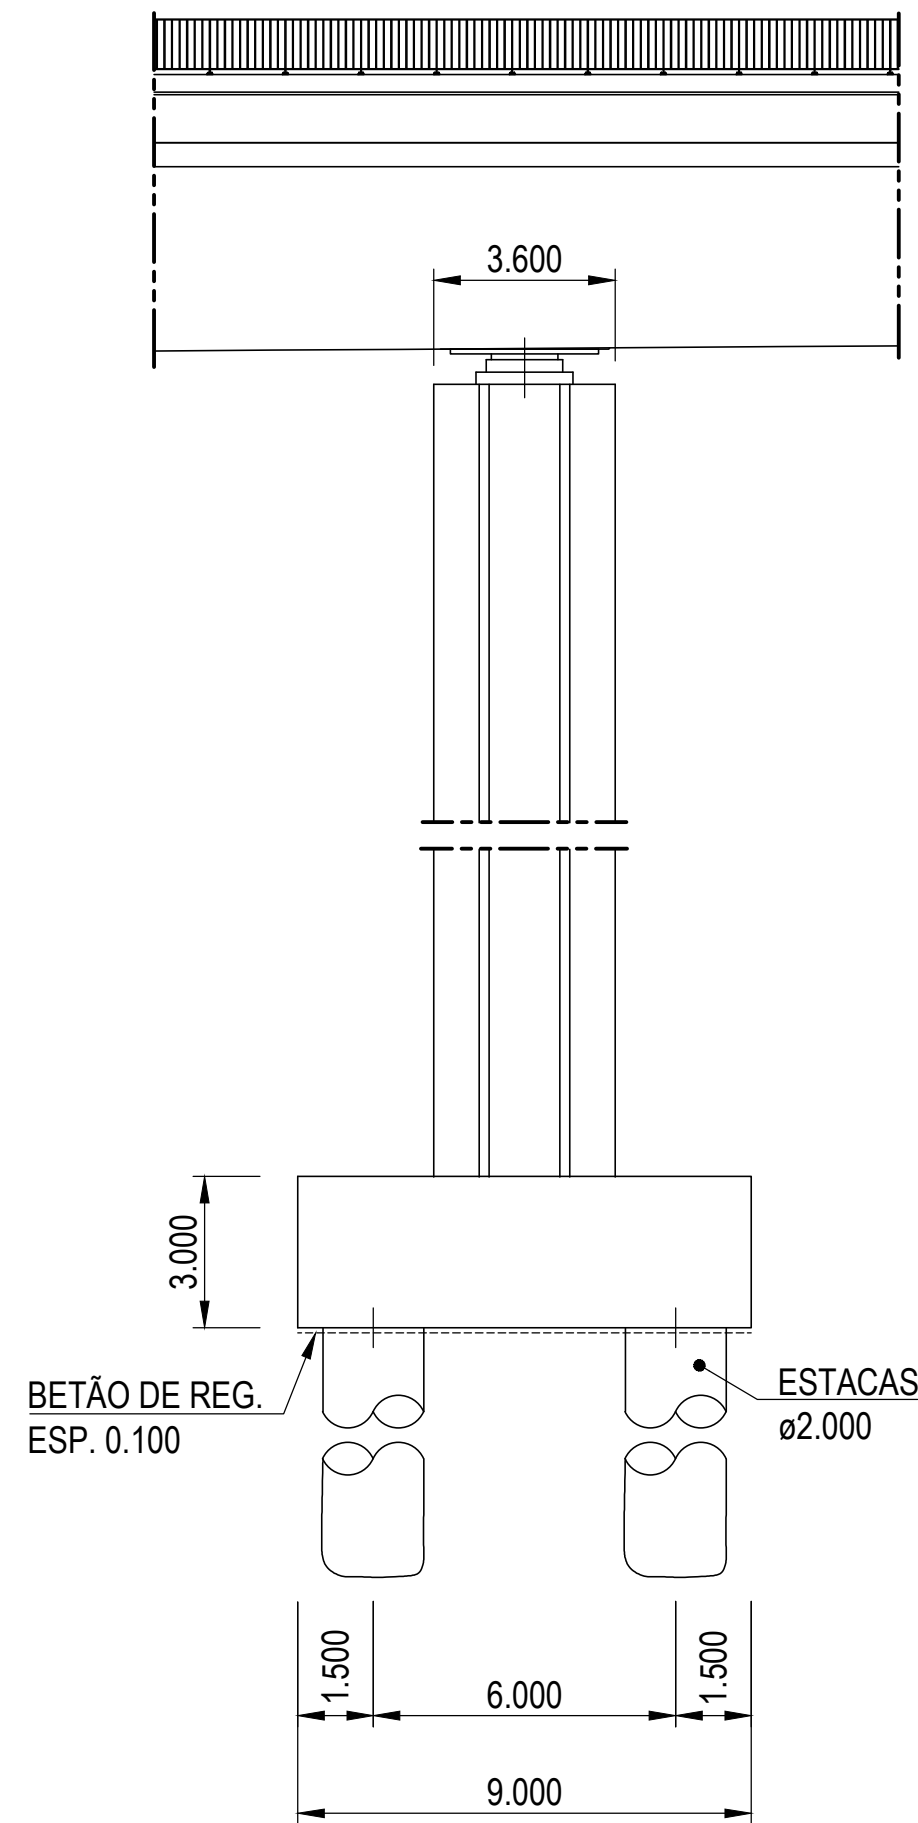


ALÇADO LATERAL
A1=1:150/A3=1:300

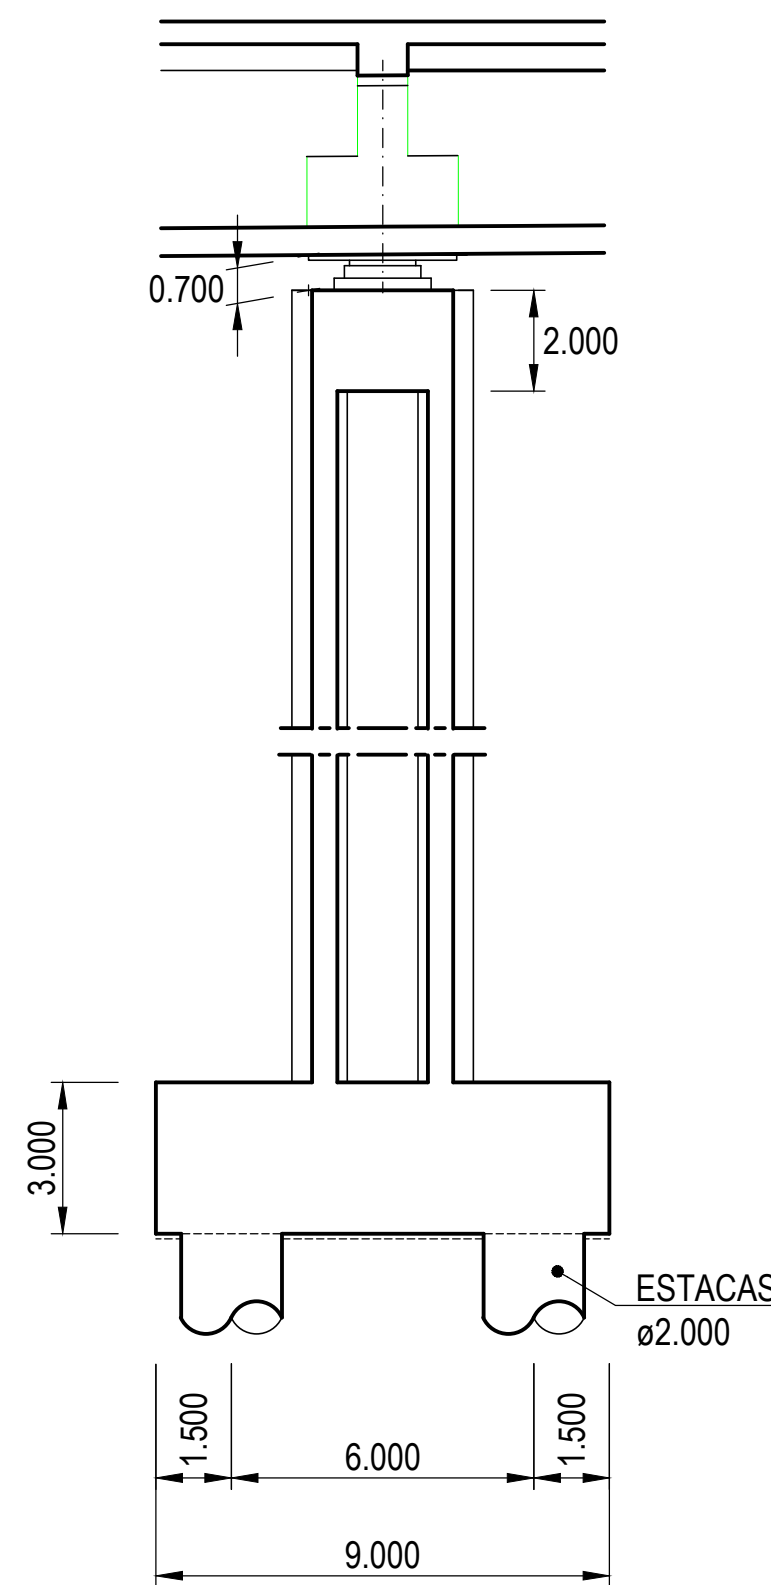


CORTE P/ "1"
A1=1:150/A3=1:300

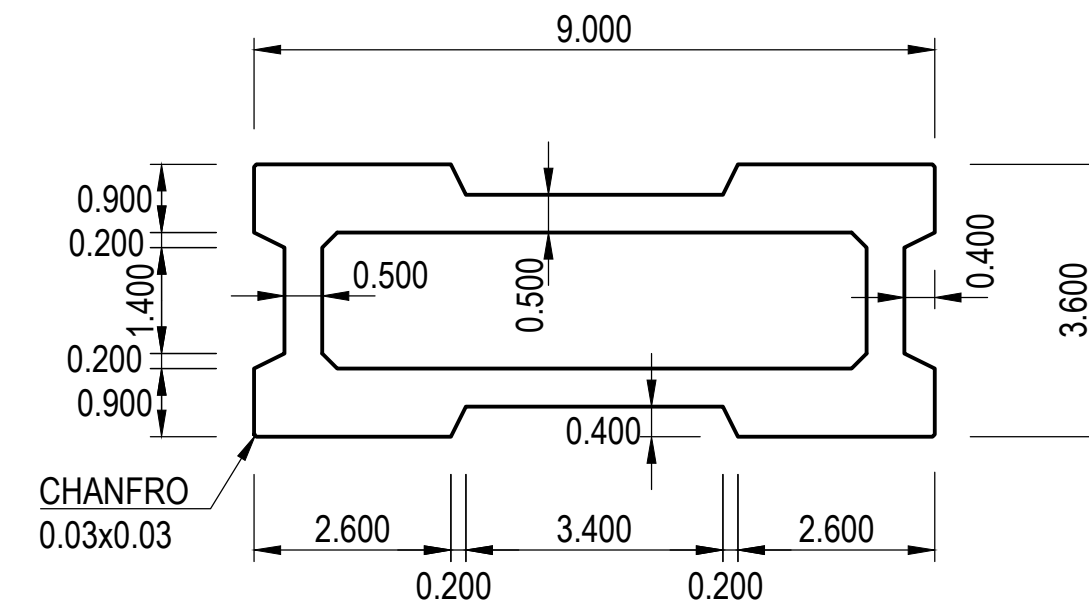


CORTE P/ FUSTE
A1=1:100/A3=1:200

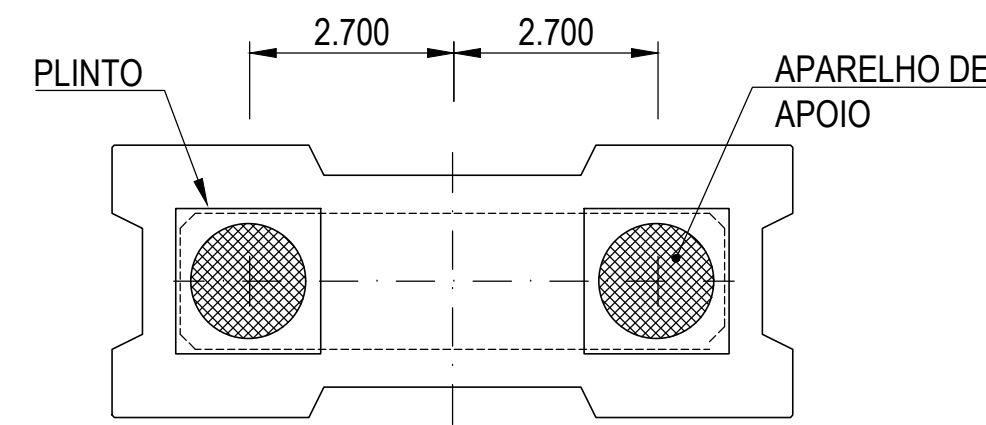

COROAMENTO DO PILAR
A1=1:100/A3=1:200

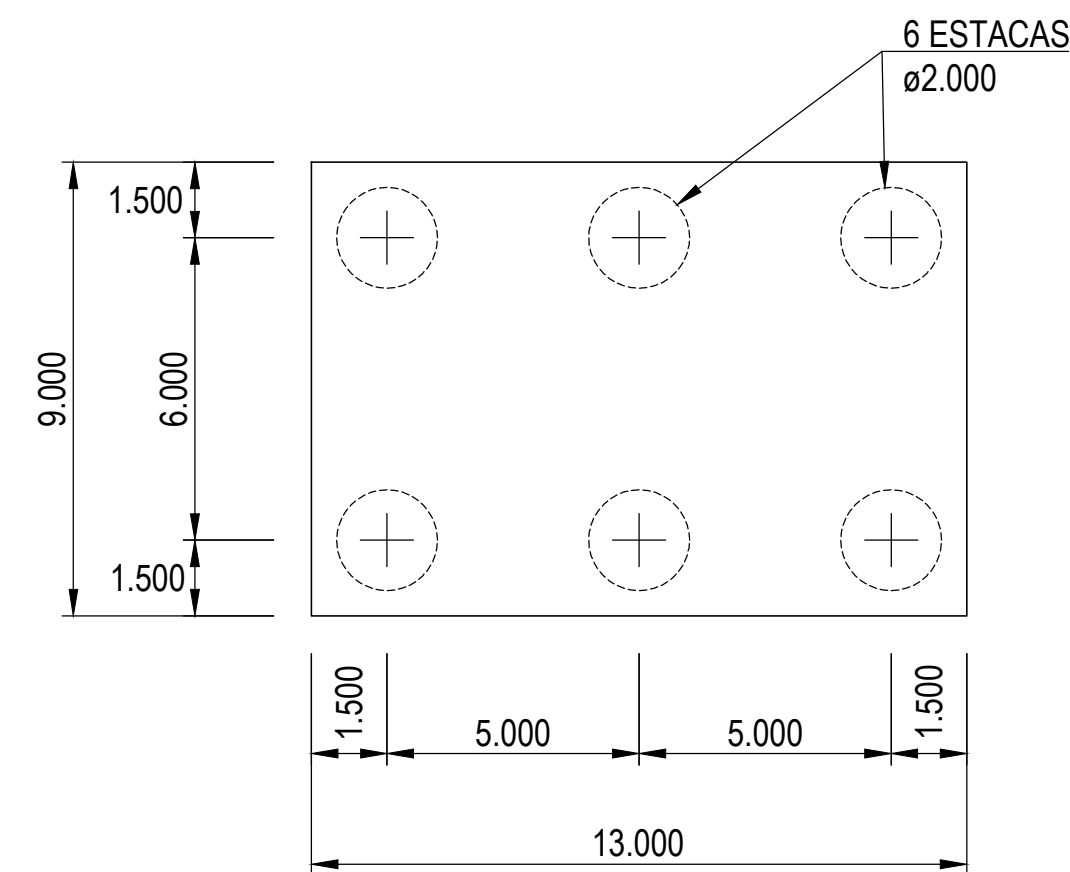


PLANTA DA FUNDAÇÃO
A1=1:150/A3=1:300

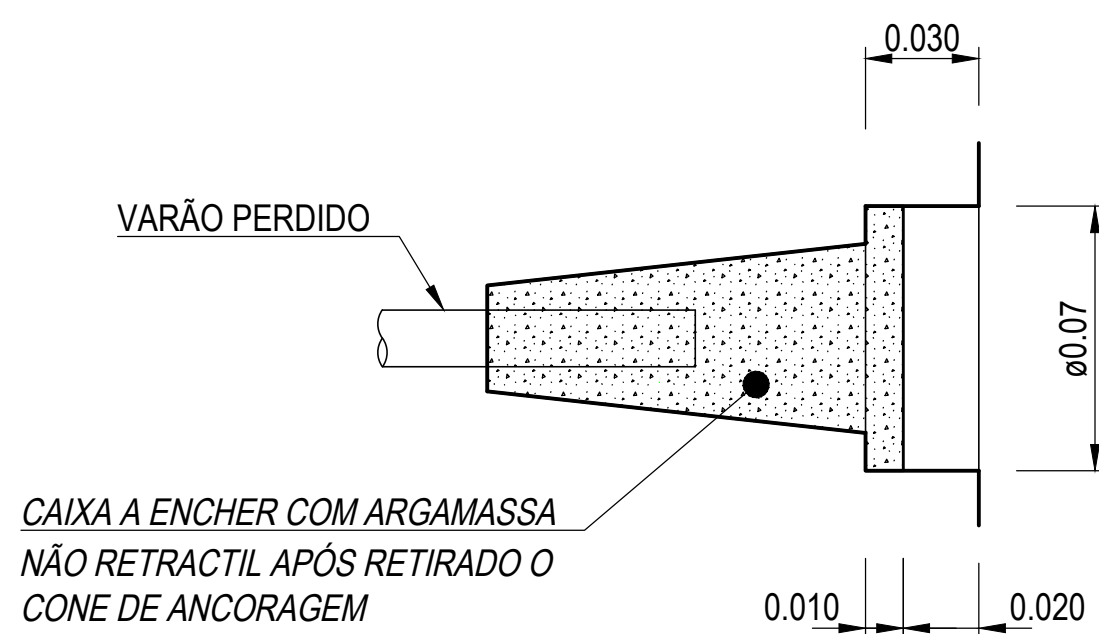

(ESTEREOTOMIA)

ANCORAGENS PERDIDAS DOS DISPOSITIVOS
DE FIXAÇÃO DAS PLATAFORMAS
A1=1:2/A3=1:4

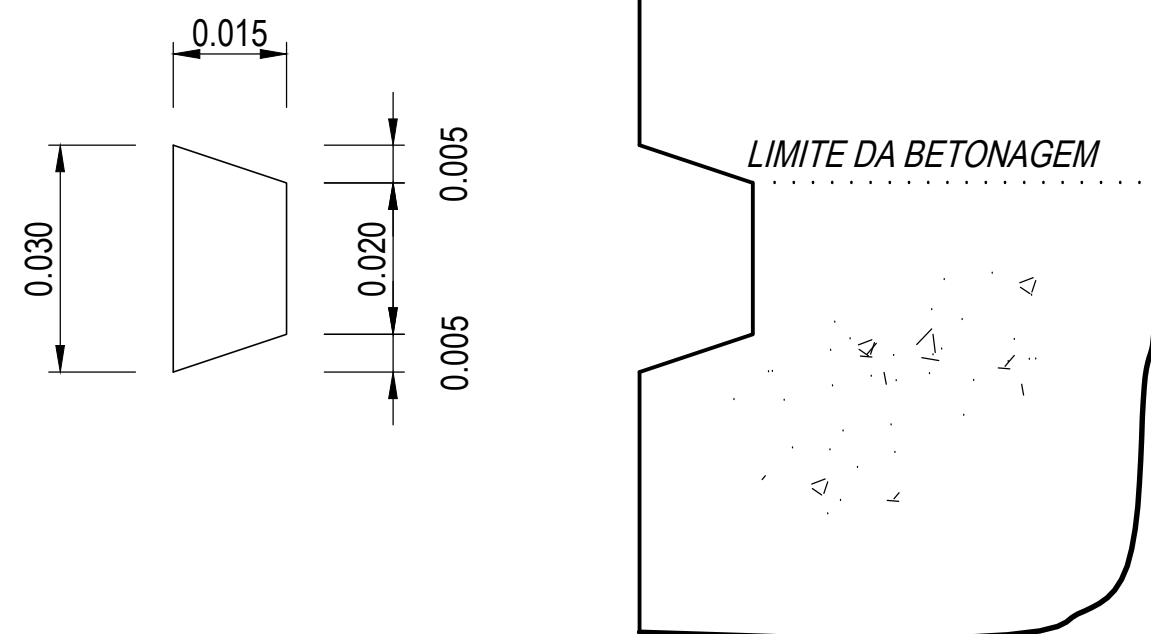

ESTEREOTOMIA NAS JUNTAS DE BETONAGEM
DOS FUSTES DOS PILARES
A1=1:1/A3=1:2

01	30.04.2026	Revisão Geral	S. BISPO	00	14.08.2025	Edição Inicial	S. BISPO
Rev.	Data	Descrição	Responsável	Projeto	P. CABRAL/T. VIEIRA	Desenho	C. ALVES
				Verificação	S. BISPO	Fase	Projeto de Execução
Código Projeto				Código Desenho			
P433.DLAV				PF102M.PR.02.01.00.681.207.01			
Folha				Nº Registo SAP			
PF102M.PR.02.01.00.681.201A210.01.DWG				14.08.2025			
Empreendimento				Versão			
Estudos e Projetos Ferroviários				PNT 681.207			
Título do Desenho				Escalas			
PILAR PF3				COMO INDICADO			
DIMENSIONAMENTO							