




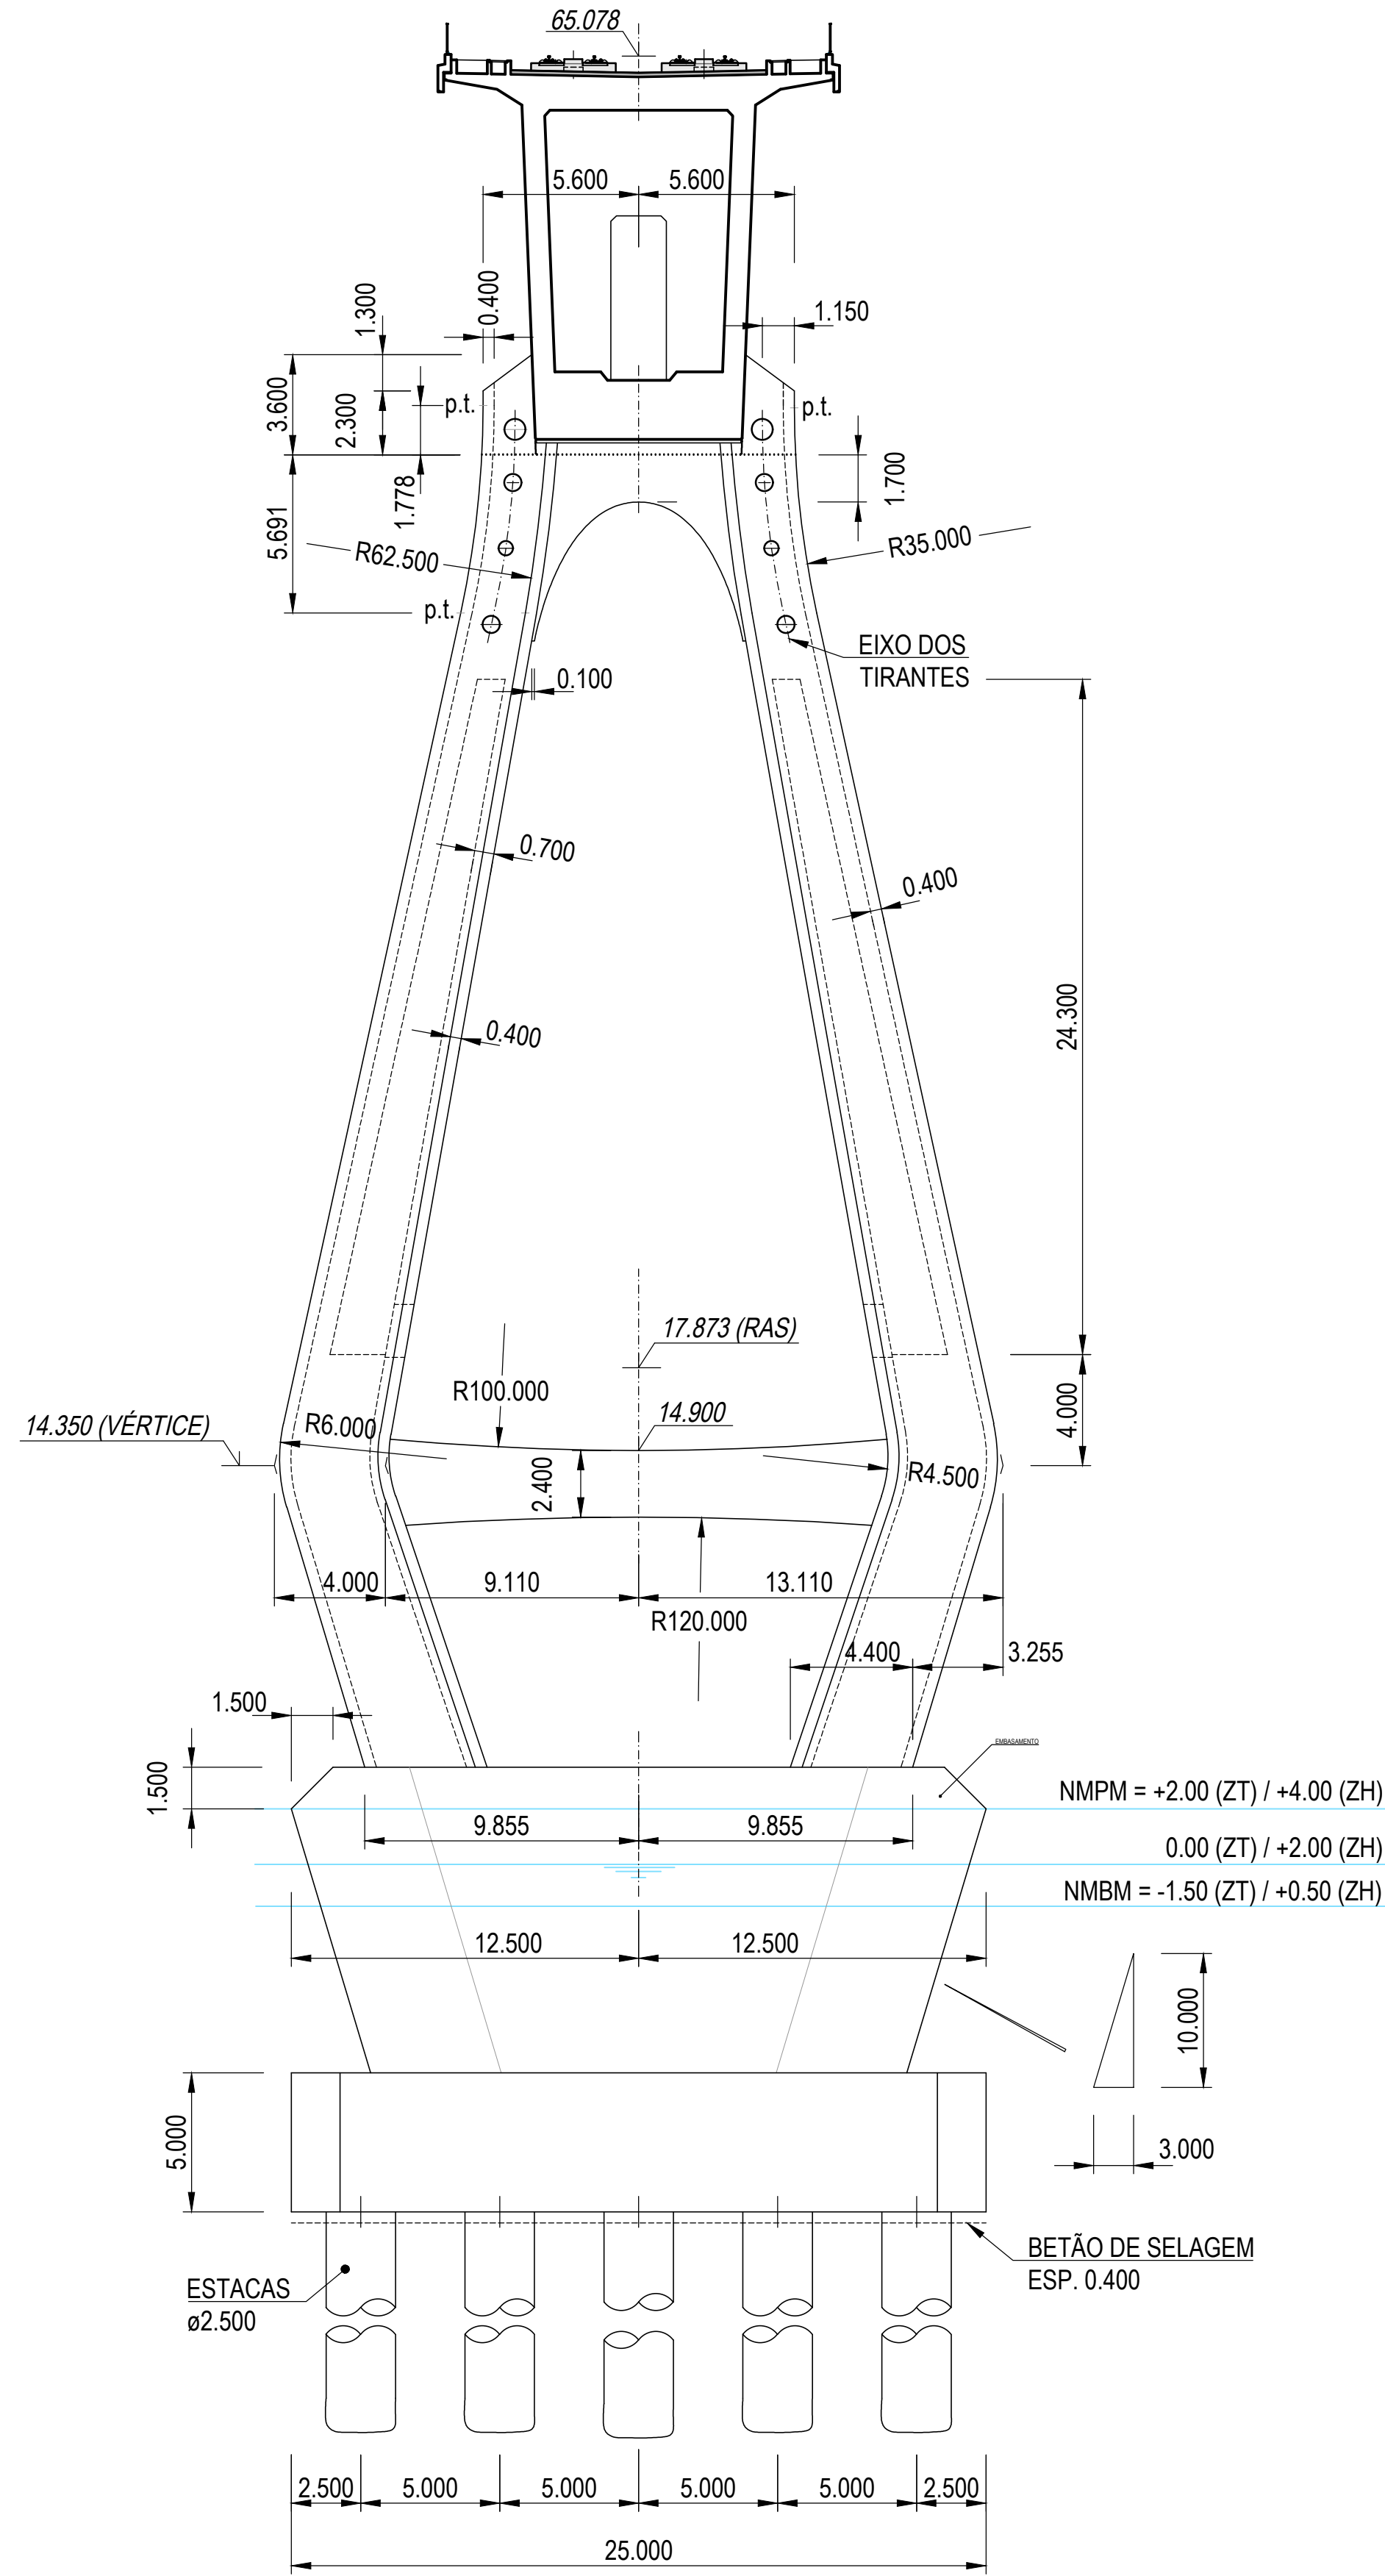


ALÇADO DE FRENTE
A1=1:200/A3=1:400

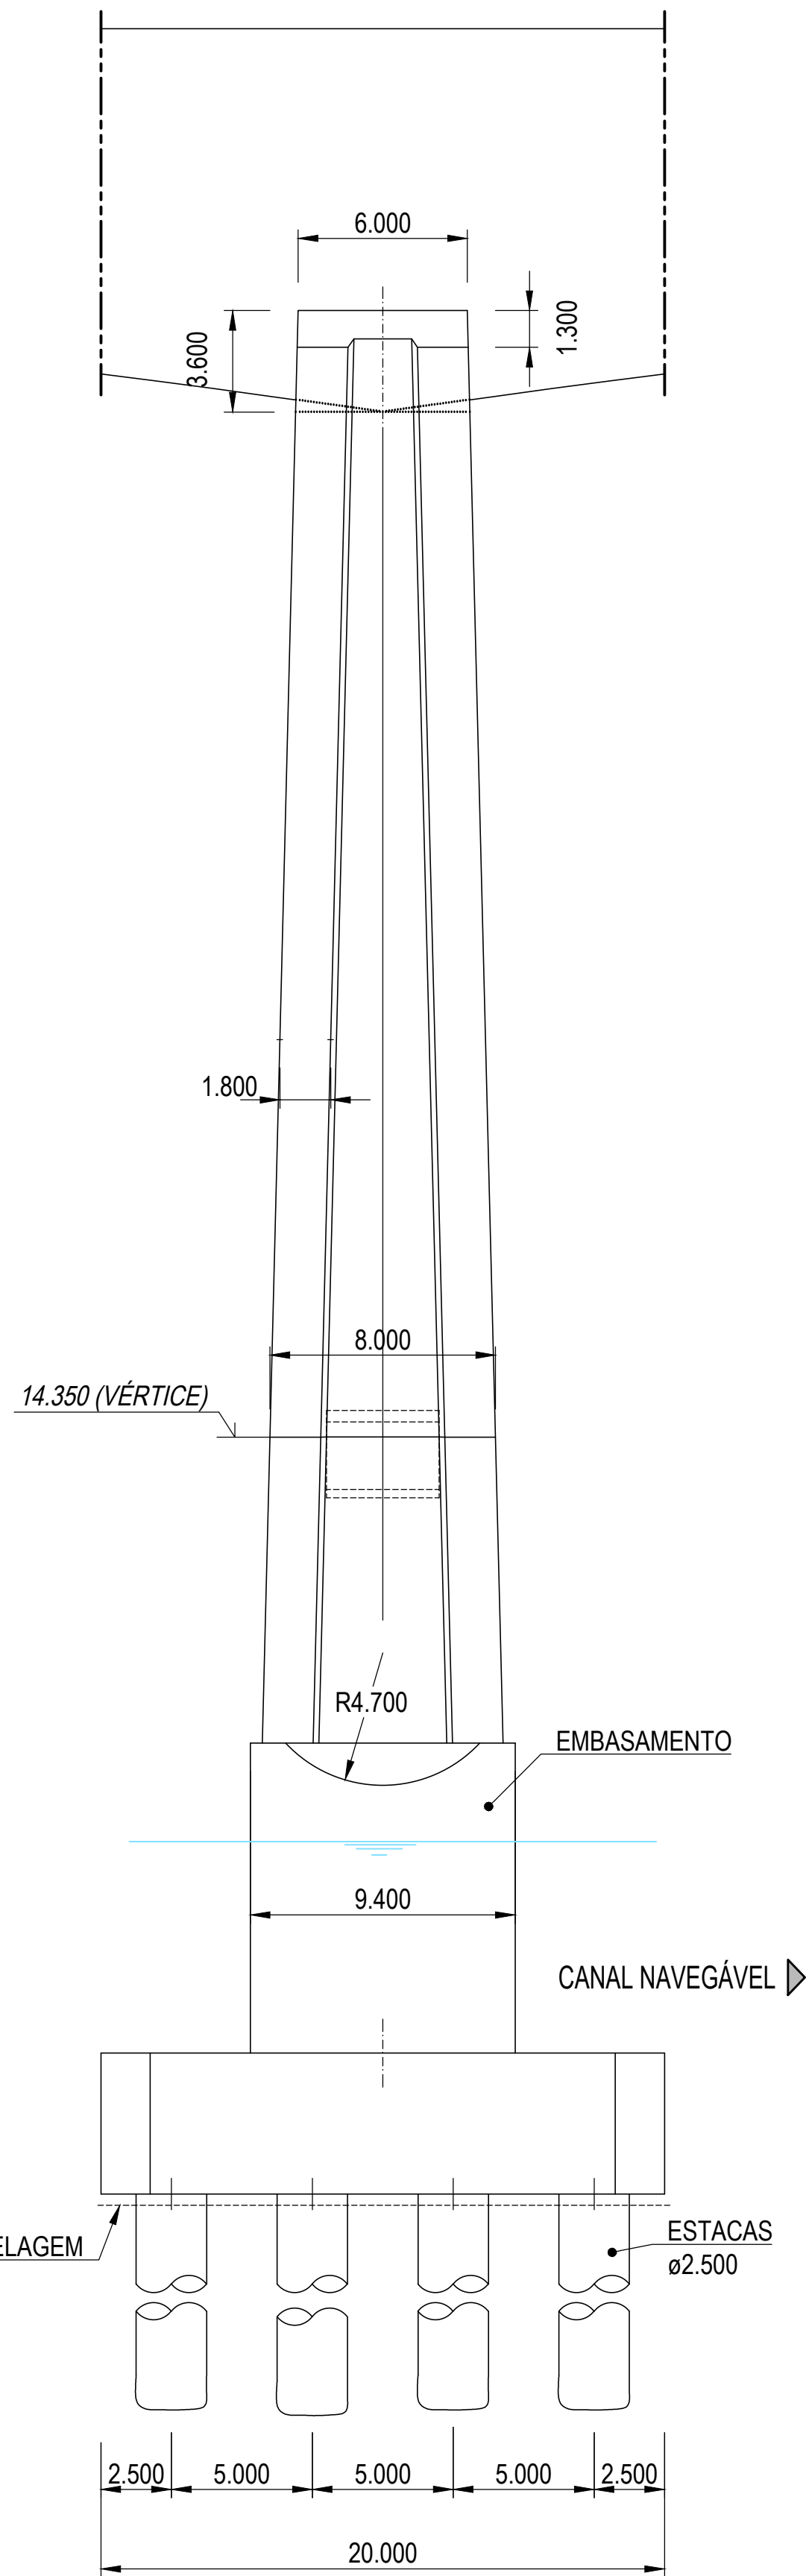

ALÇADO LATERAL
A1=1:200/A3=1:400

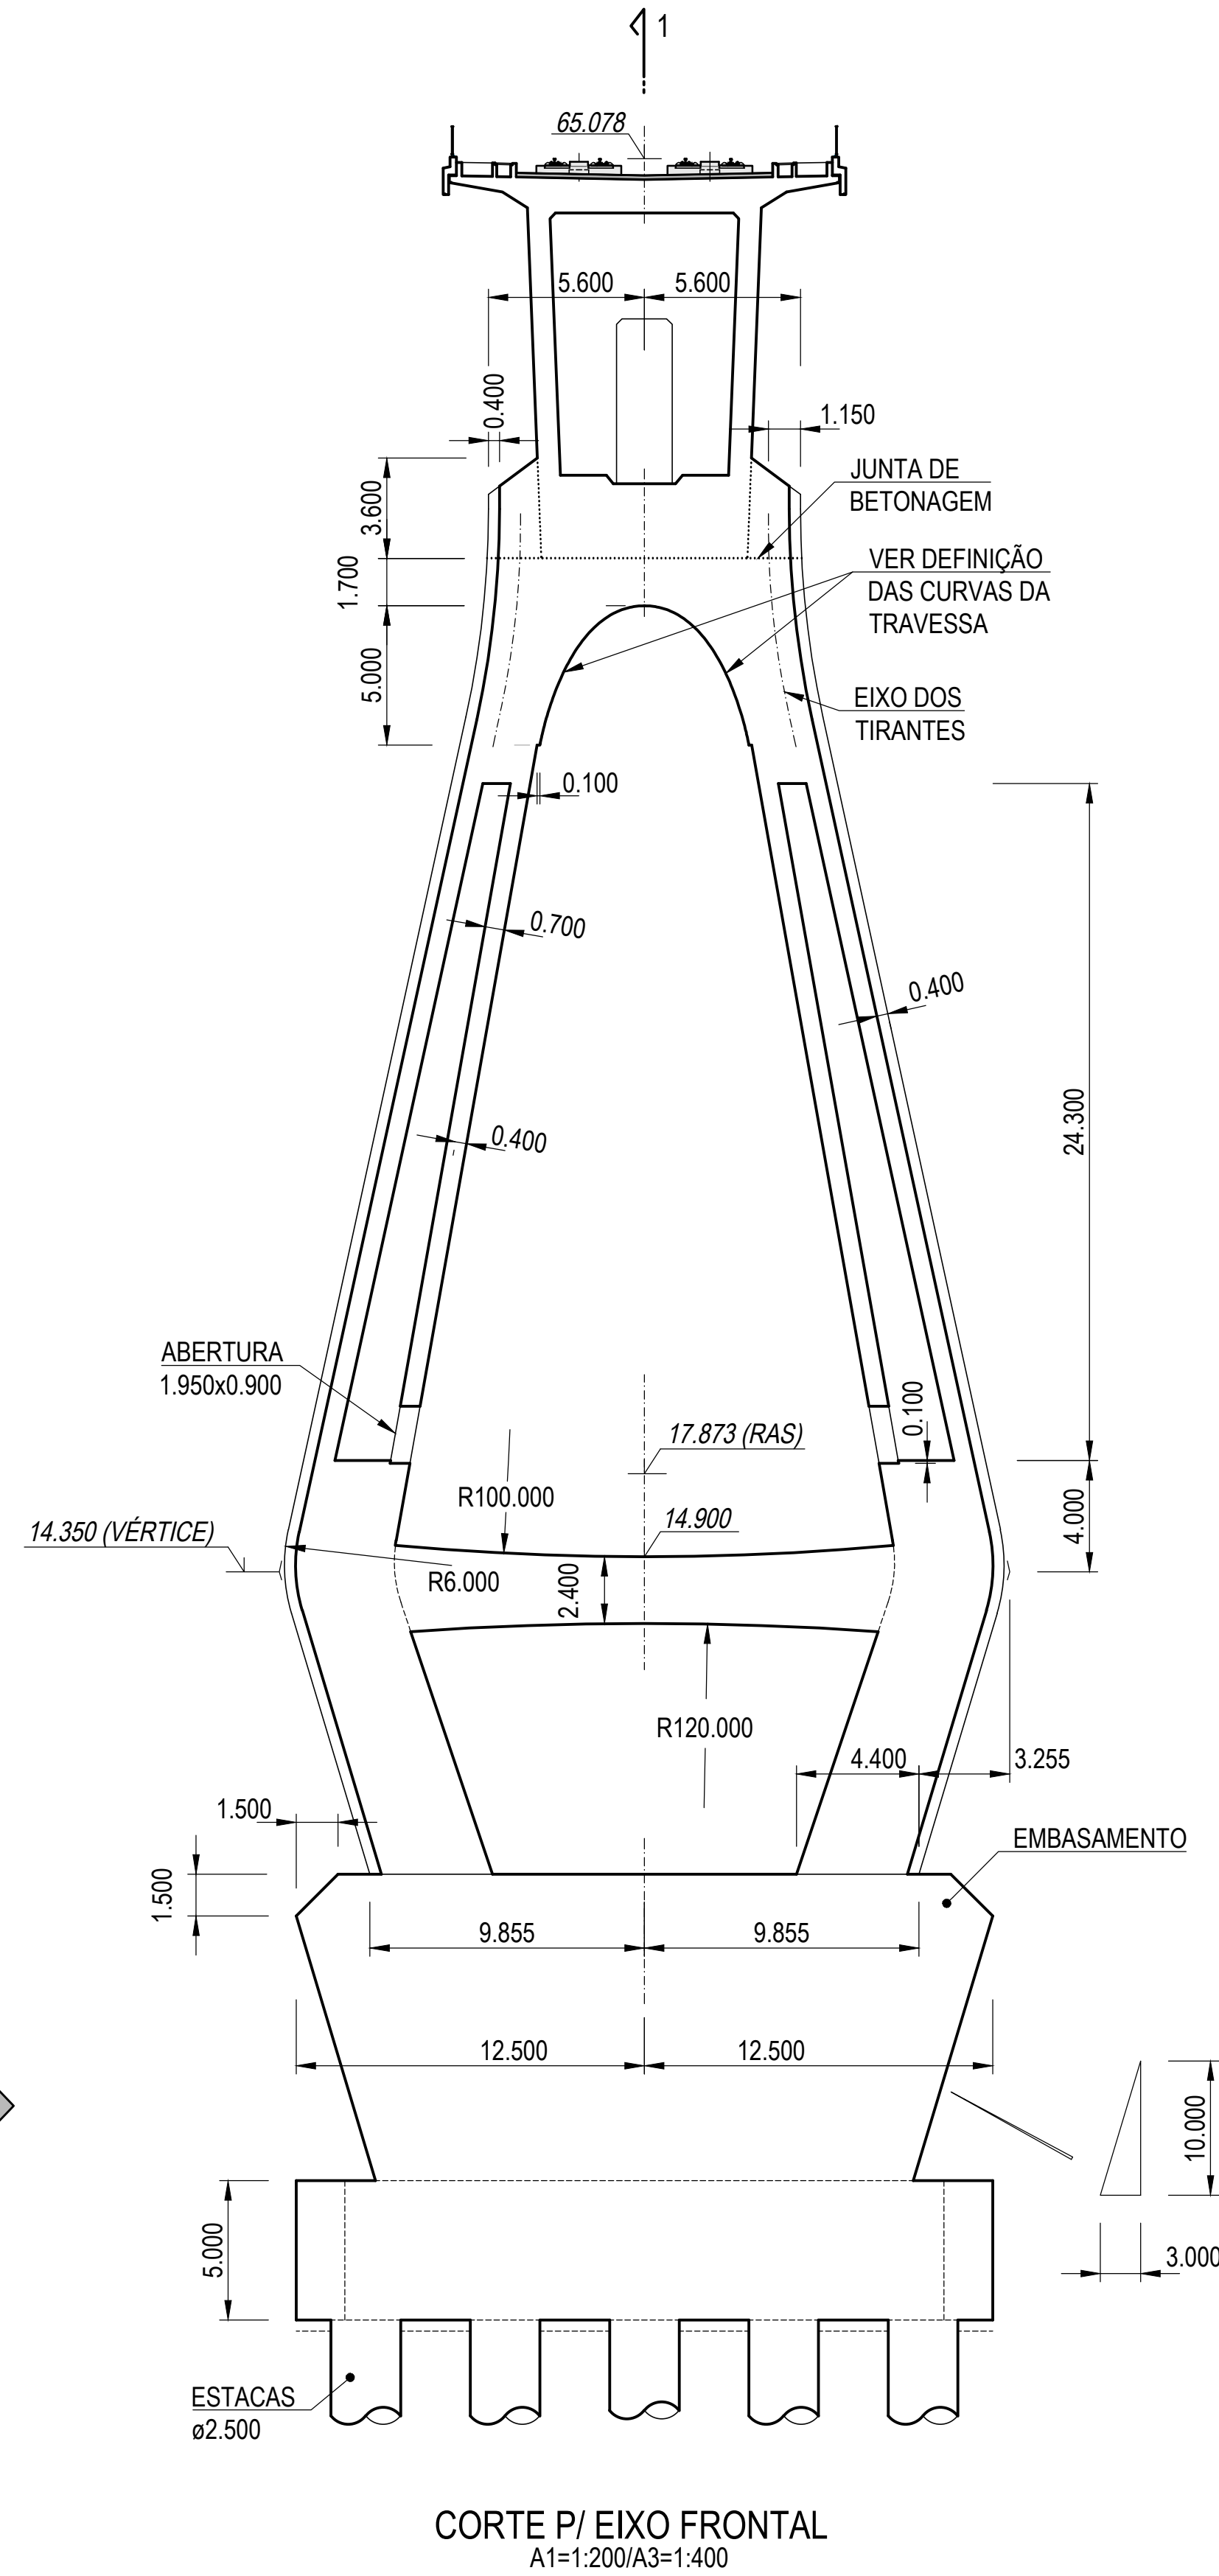

CORTE P/ EIXO FRONTAL
A1=1:200/A3=1:400

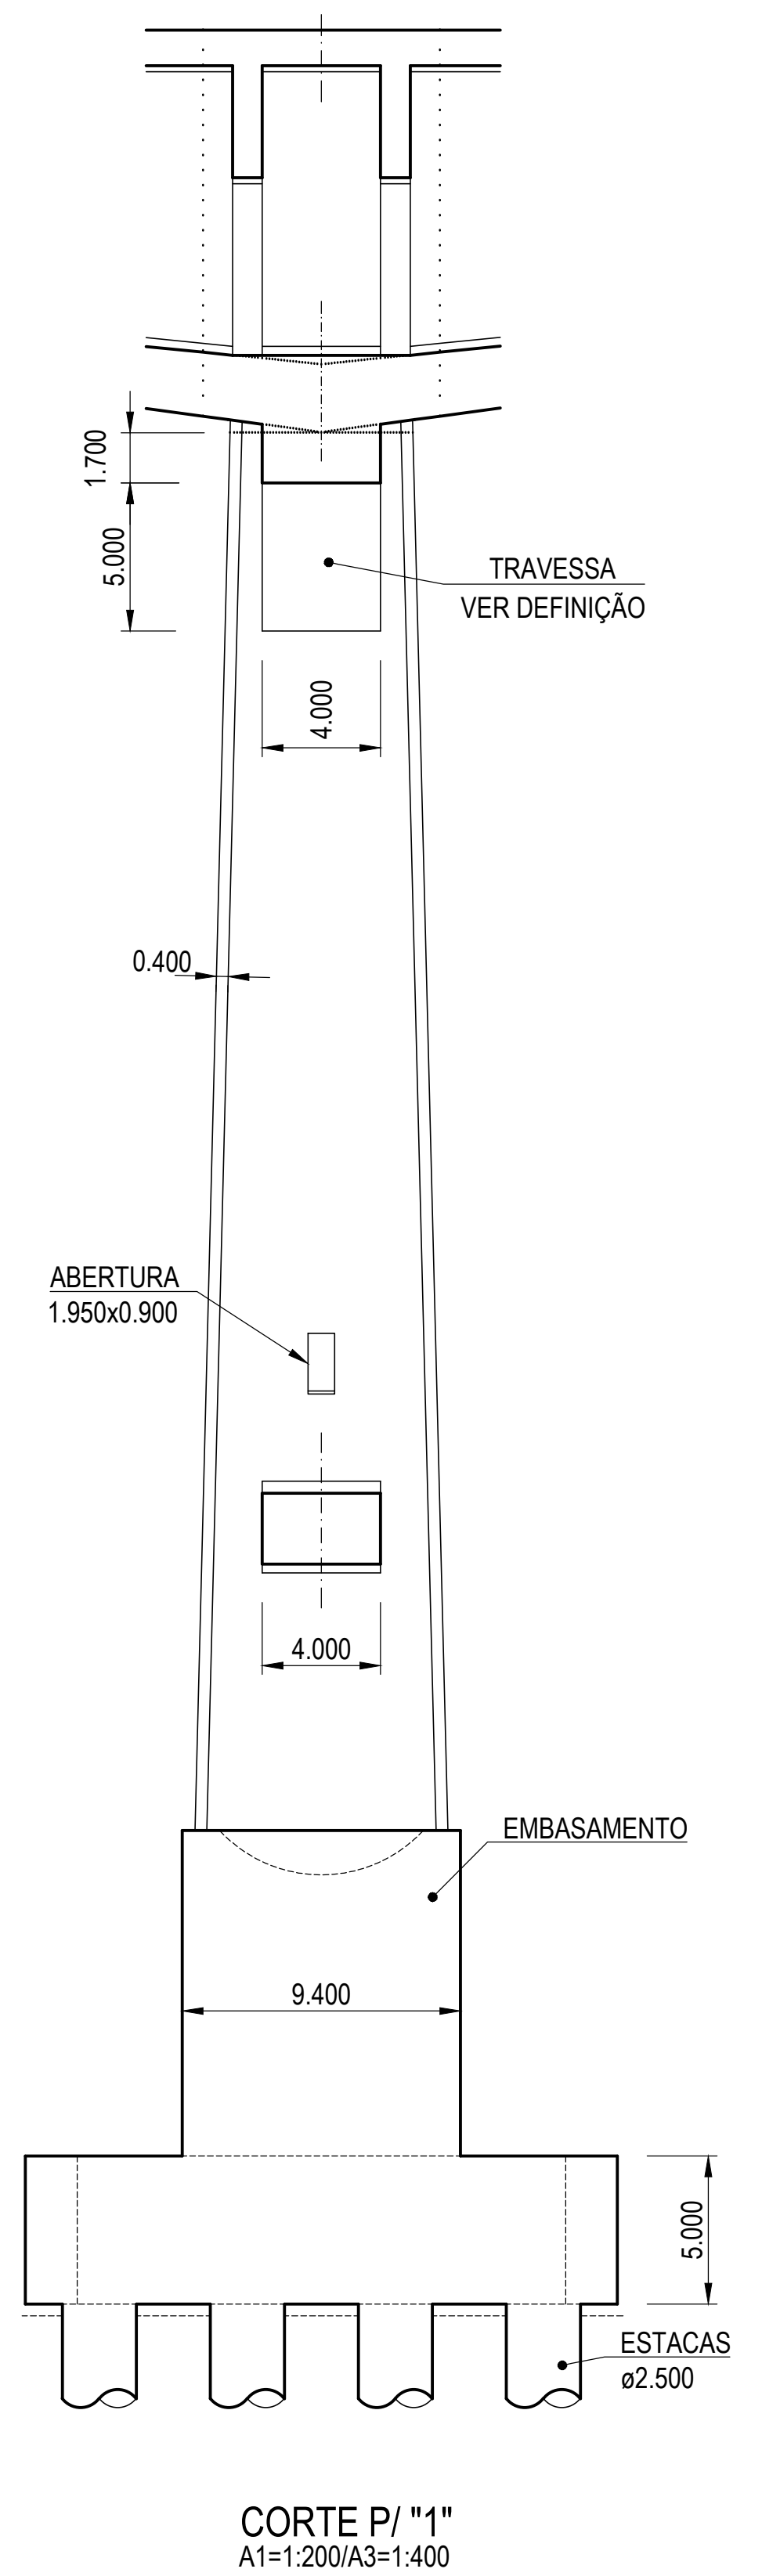

CORTE P/ "1"
A1=1:200/A3=1:400

01	30.04.2026	Revisão Geral	S. BISPO	00	14.08.2025	Edição inicial	S. BISPO
Rev.	Data	Descrição	Responsável	Rev.	Data	Descrição	Responsável
01	30.04.2026	Revisão Geral	S. BISPO	00	14.08.2025	Edição inicial	S. BISPO
00	14.08.2025	Edição inicial	S. BISPO	00	14.08.2025	Edição inicial	S. BISPO
Projeto	P. CABRAL/T. VIEIRA	Desenho	C. ALVES	Validado	S. BISPO	Fase	Projeto de Execução
Código Projeto				Código Desenho			
LINHA FERROVIÁRIA DE ALTA VELOCIDADE ENTRE PORTO (CAMPANHÁ) E LISBOA				PF102M4.PR.02.01.00.681.208.01			
Linha TROÇO PORTO (CAMPANHÁ) A OIA - SUBTROCÇO A4 - KM 48+900 AO KM 68+563				Nº Registo SAP			
Local				Data			
P 68.1 - PONTE SOBRE O RIO DOURO				14.08.2025			
Especialidade				Nº de Ordem			
V02 - INFRA-ESTRUTURA DE OBRAS DE ARTE (VIA FERREA)				PNT 681.208			
Título do Desenho				Versão			
TORRE T1 DIMENSIONAMENTO				01			
Escalas				Como Indicado			