




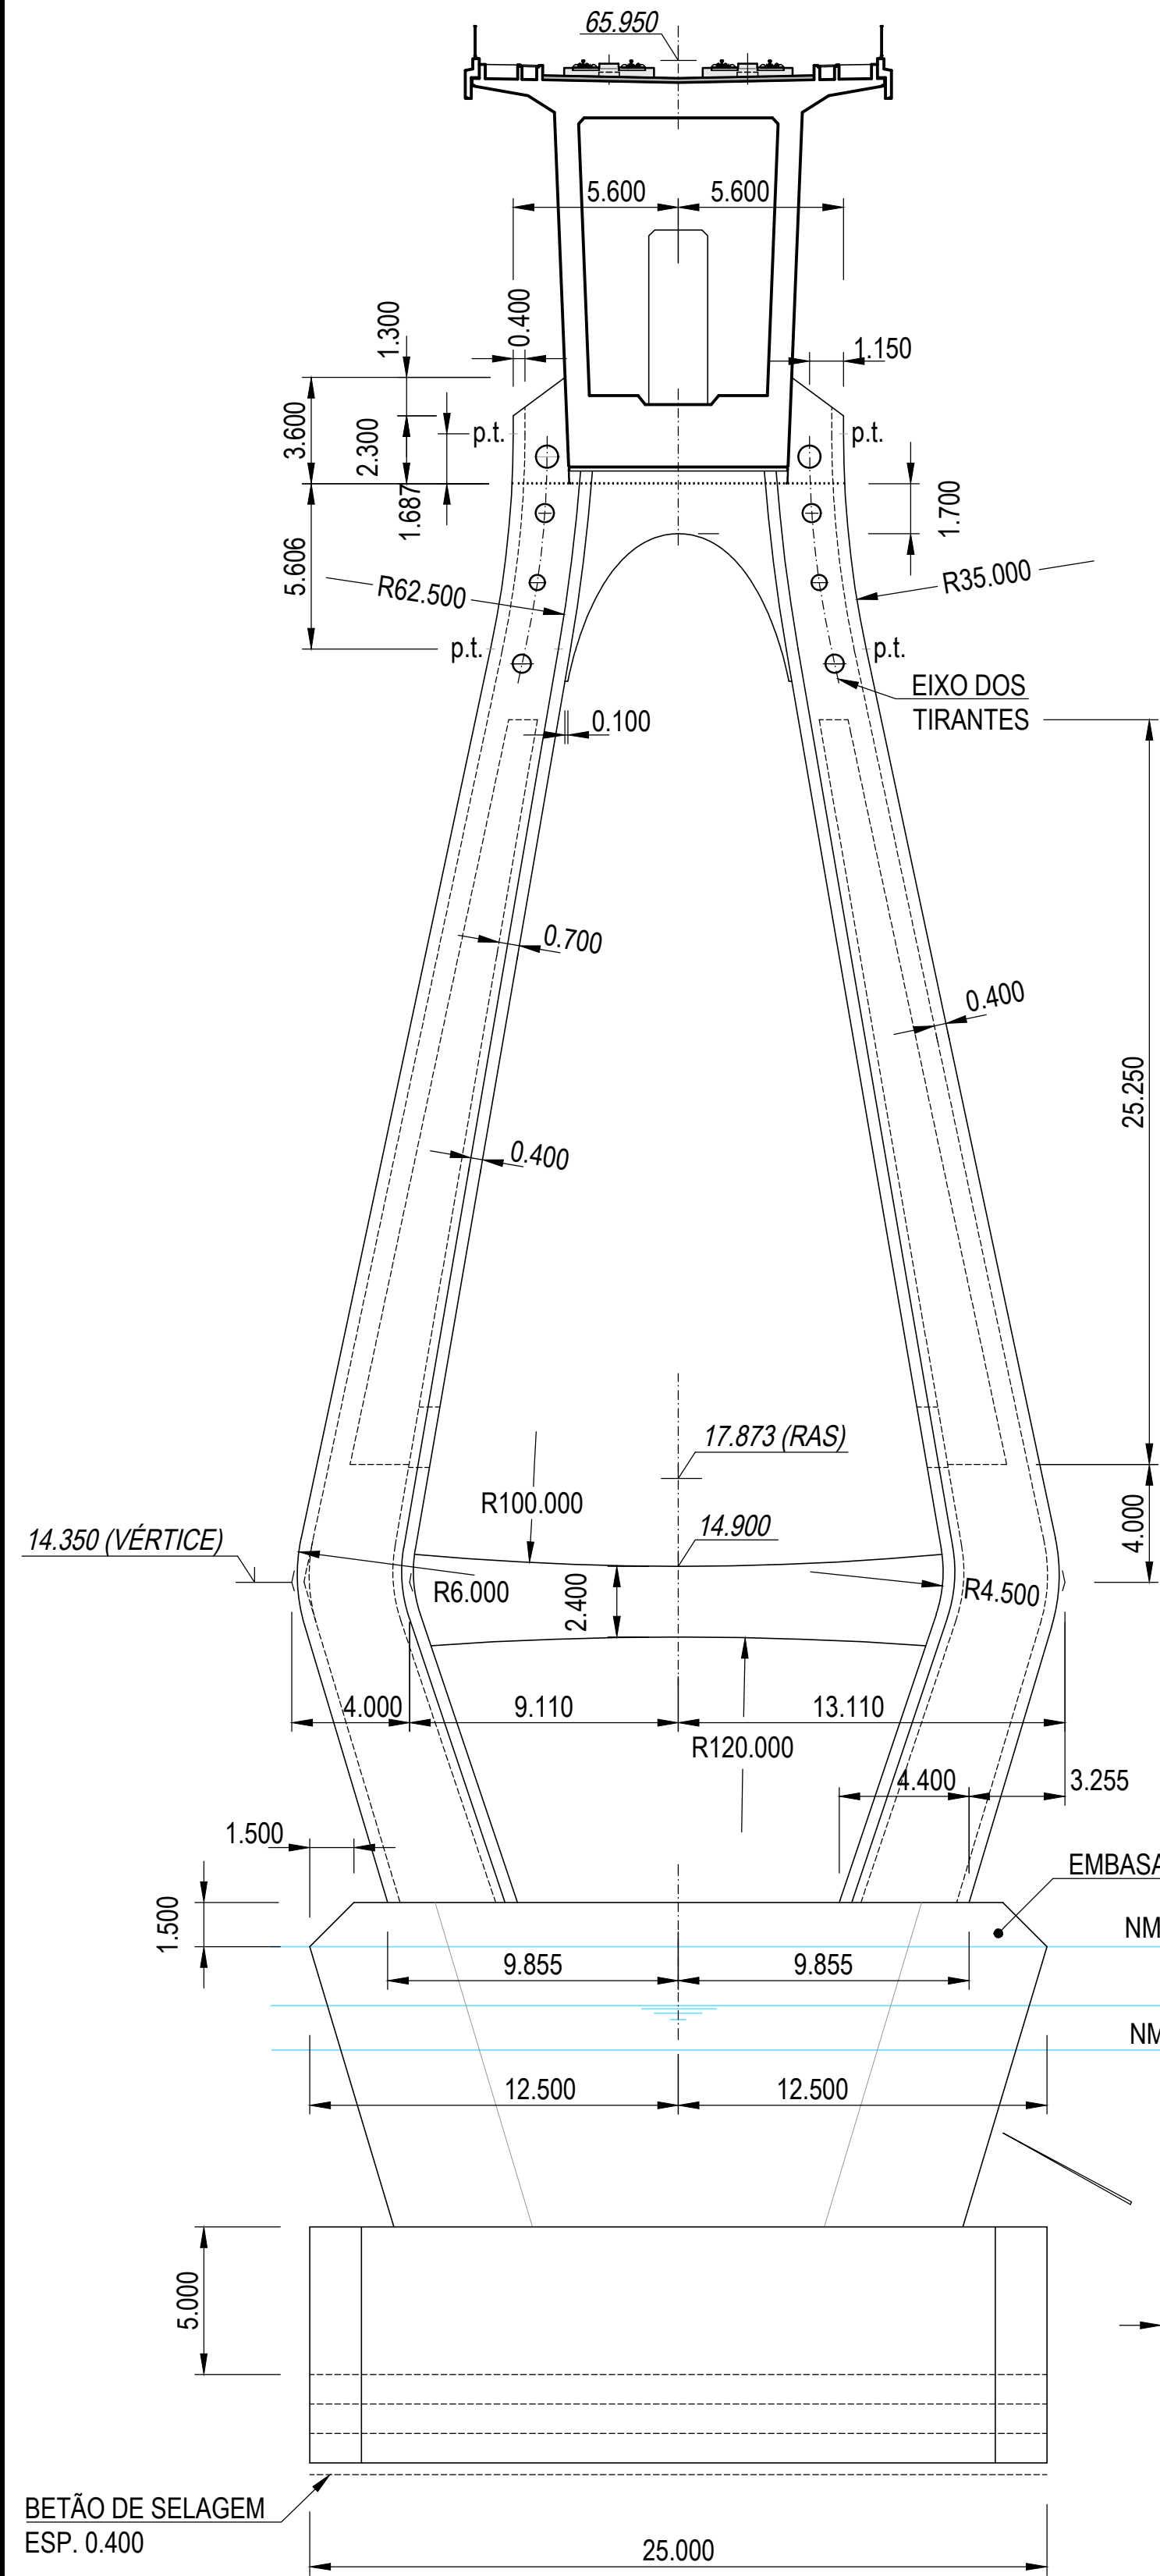


ALÇADO DE FRENTE  
A1=1:200/A3=1:400

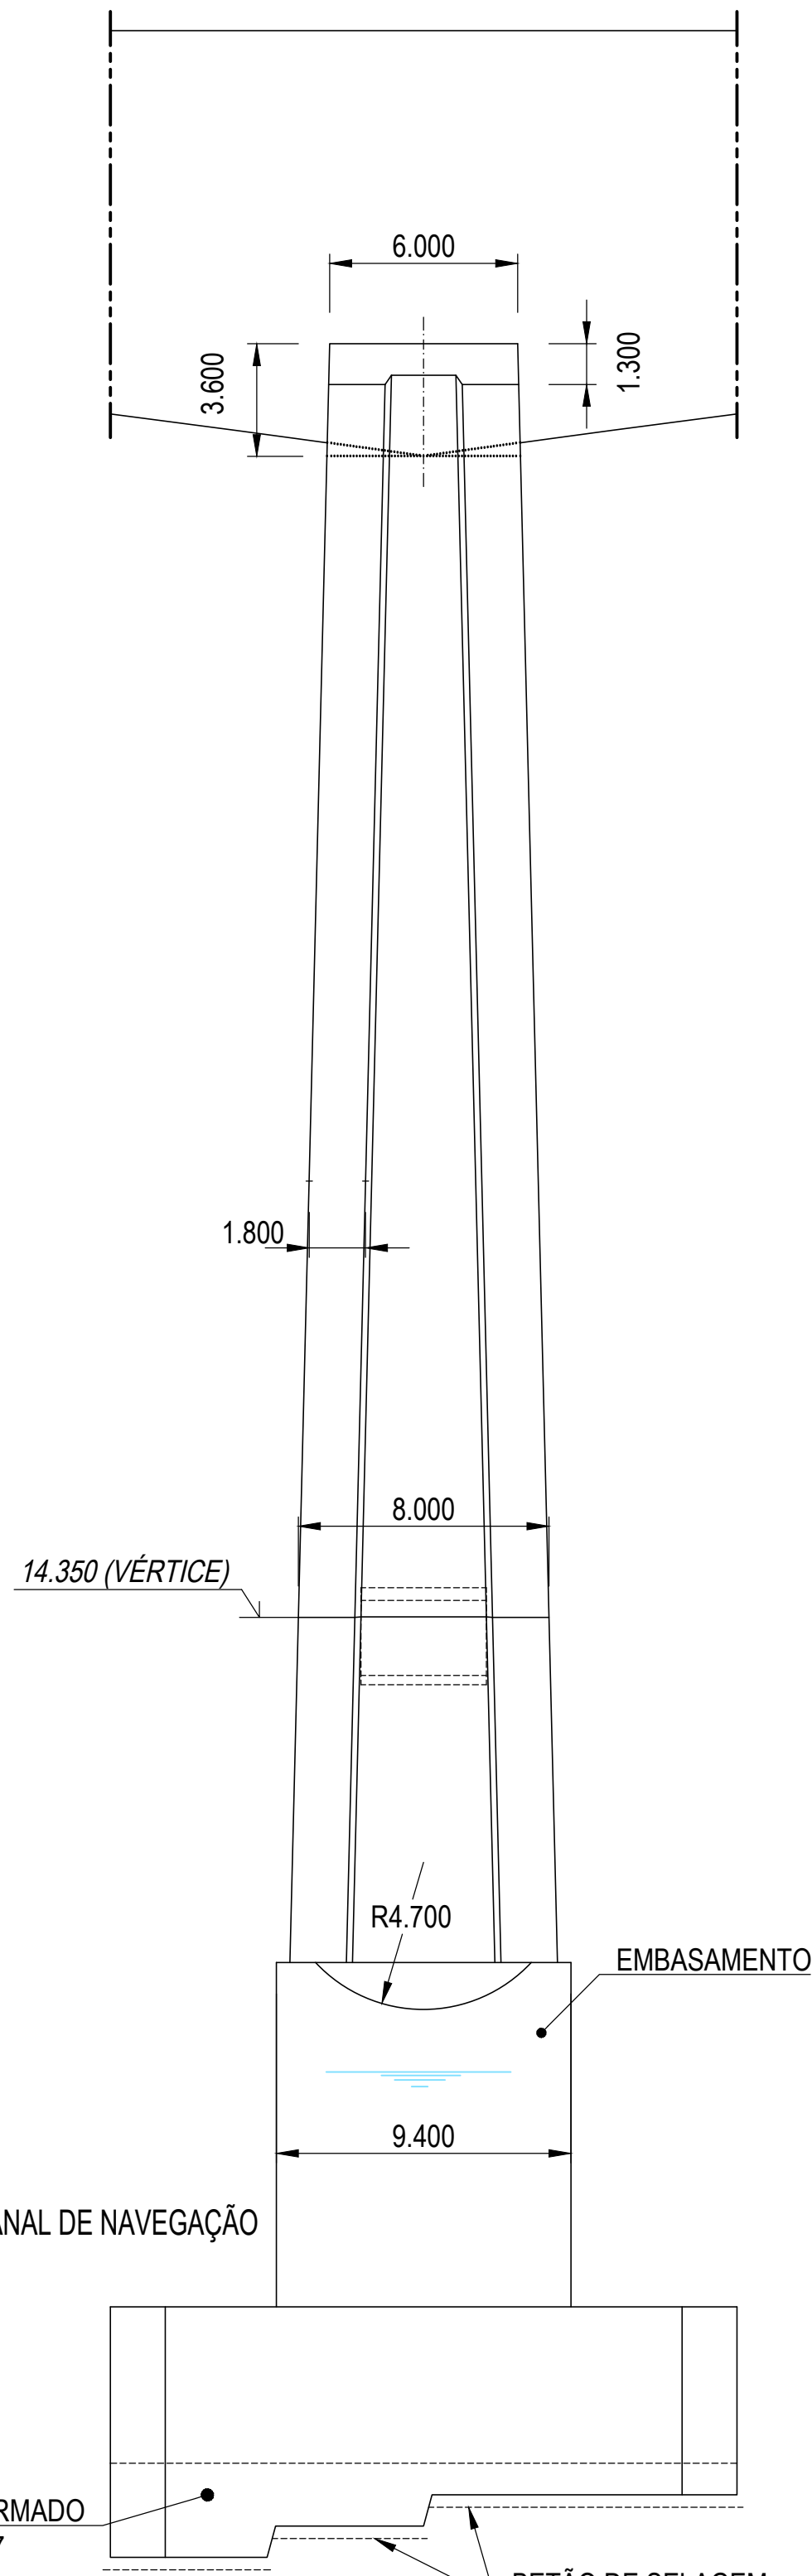

ALÇADO LATERAL  
A1=1:200/A3=1:400

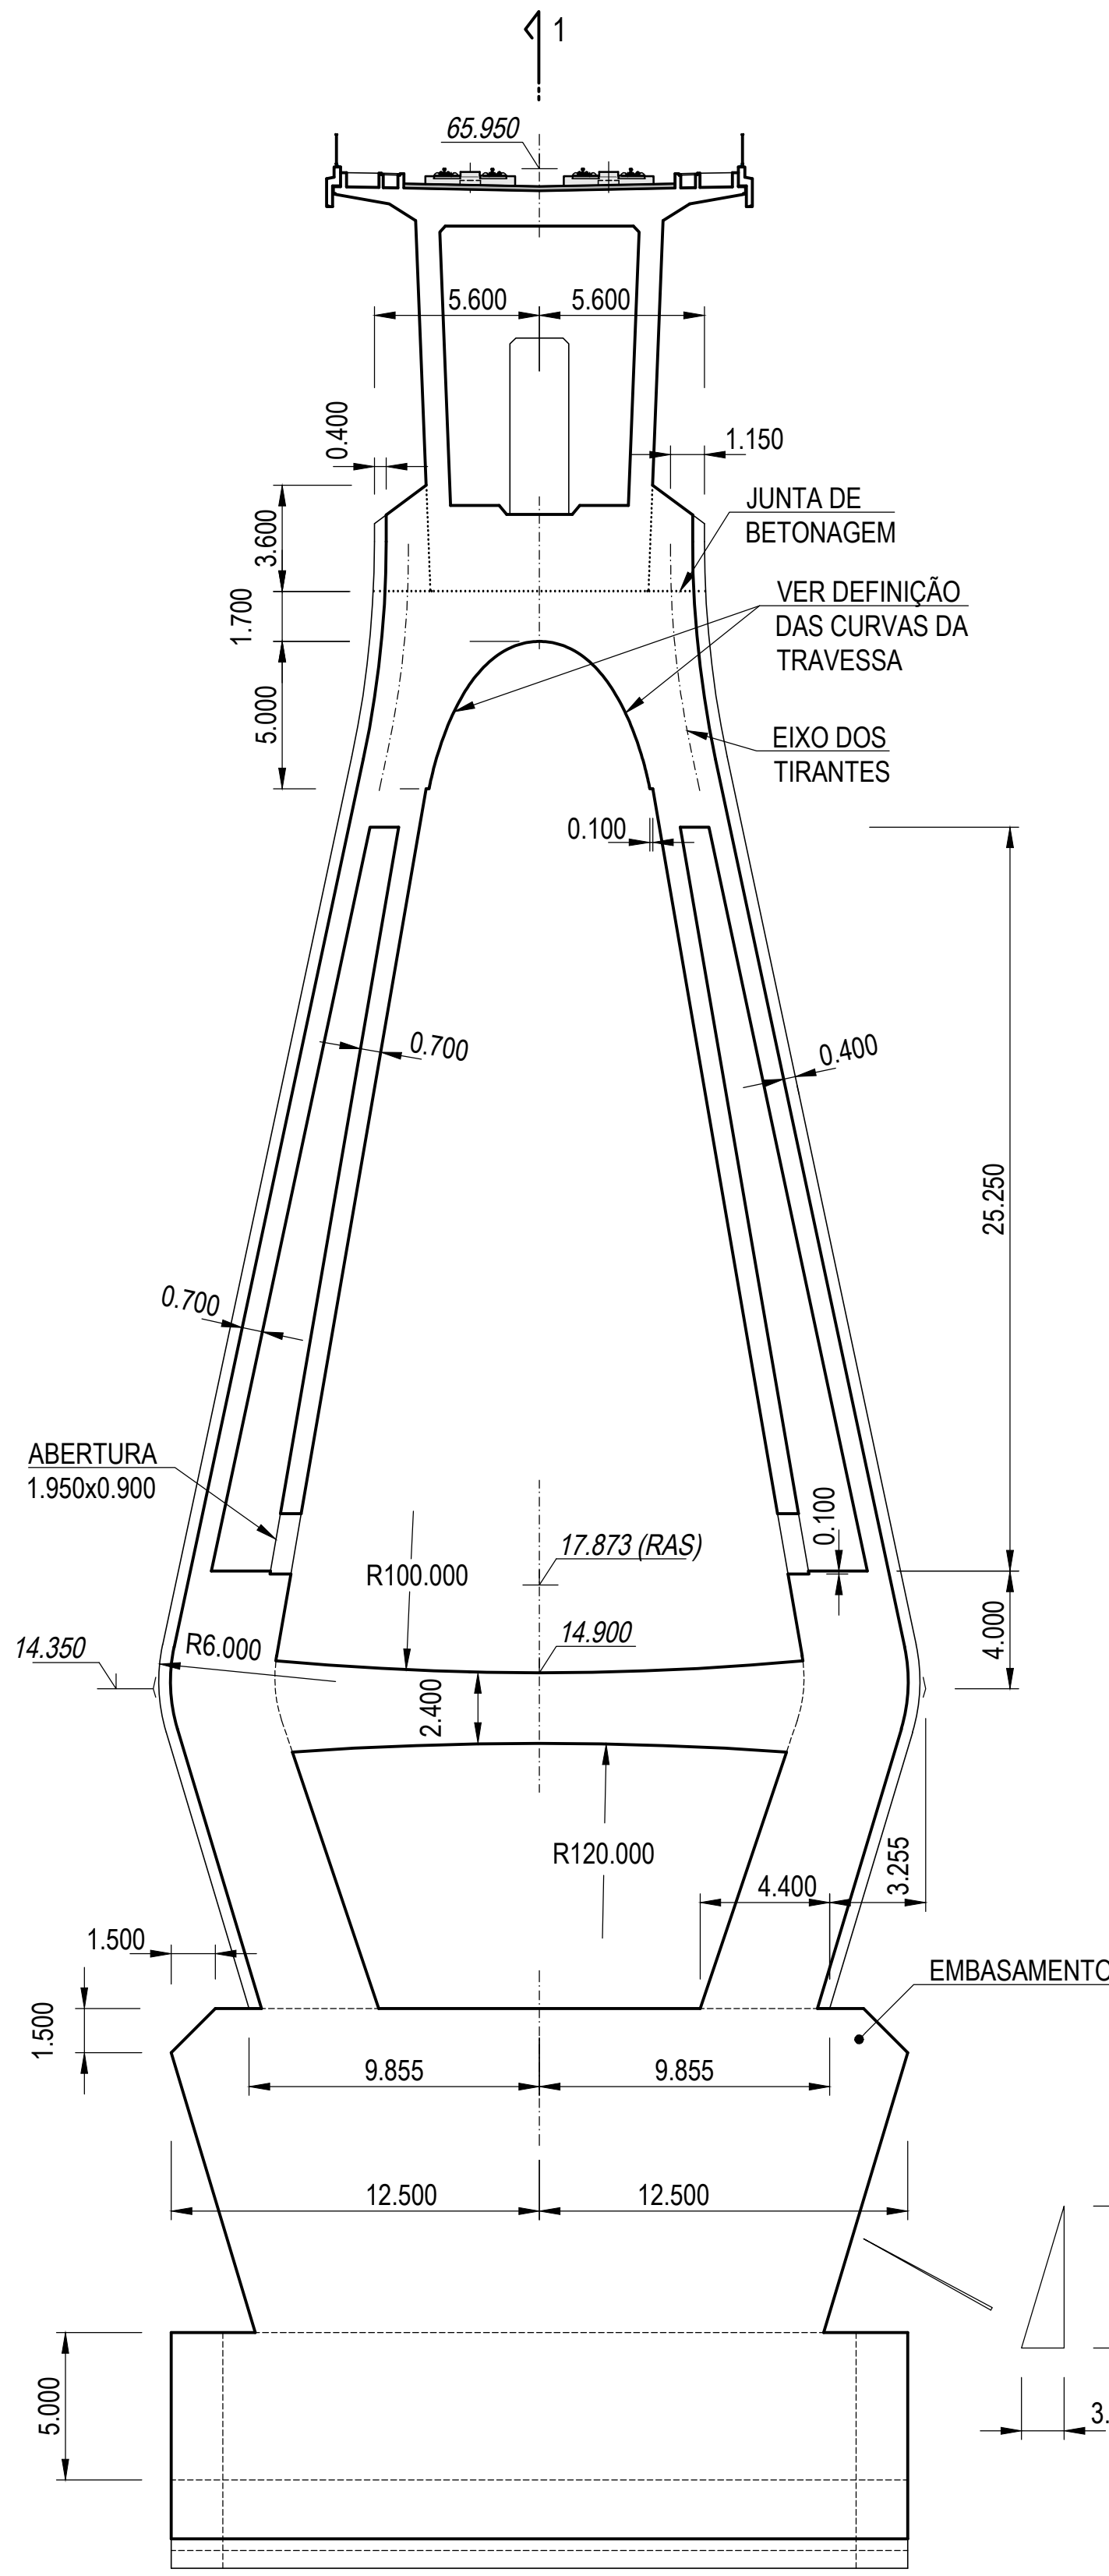

CORTE P/ EIXO FRONTAL  
A1=1:200/A3=1:400

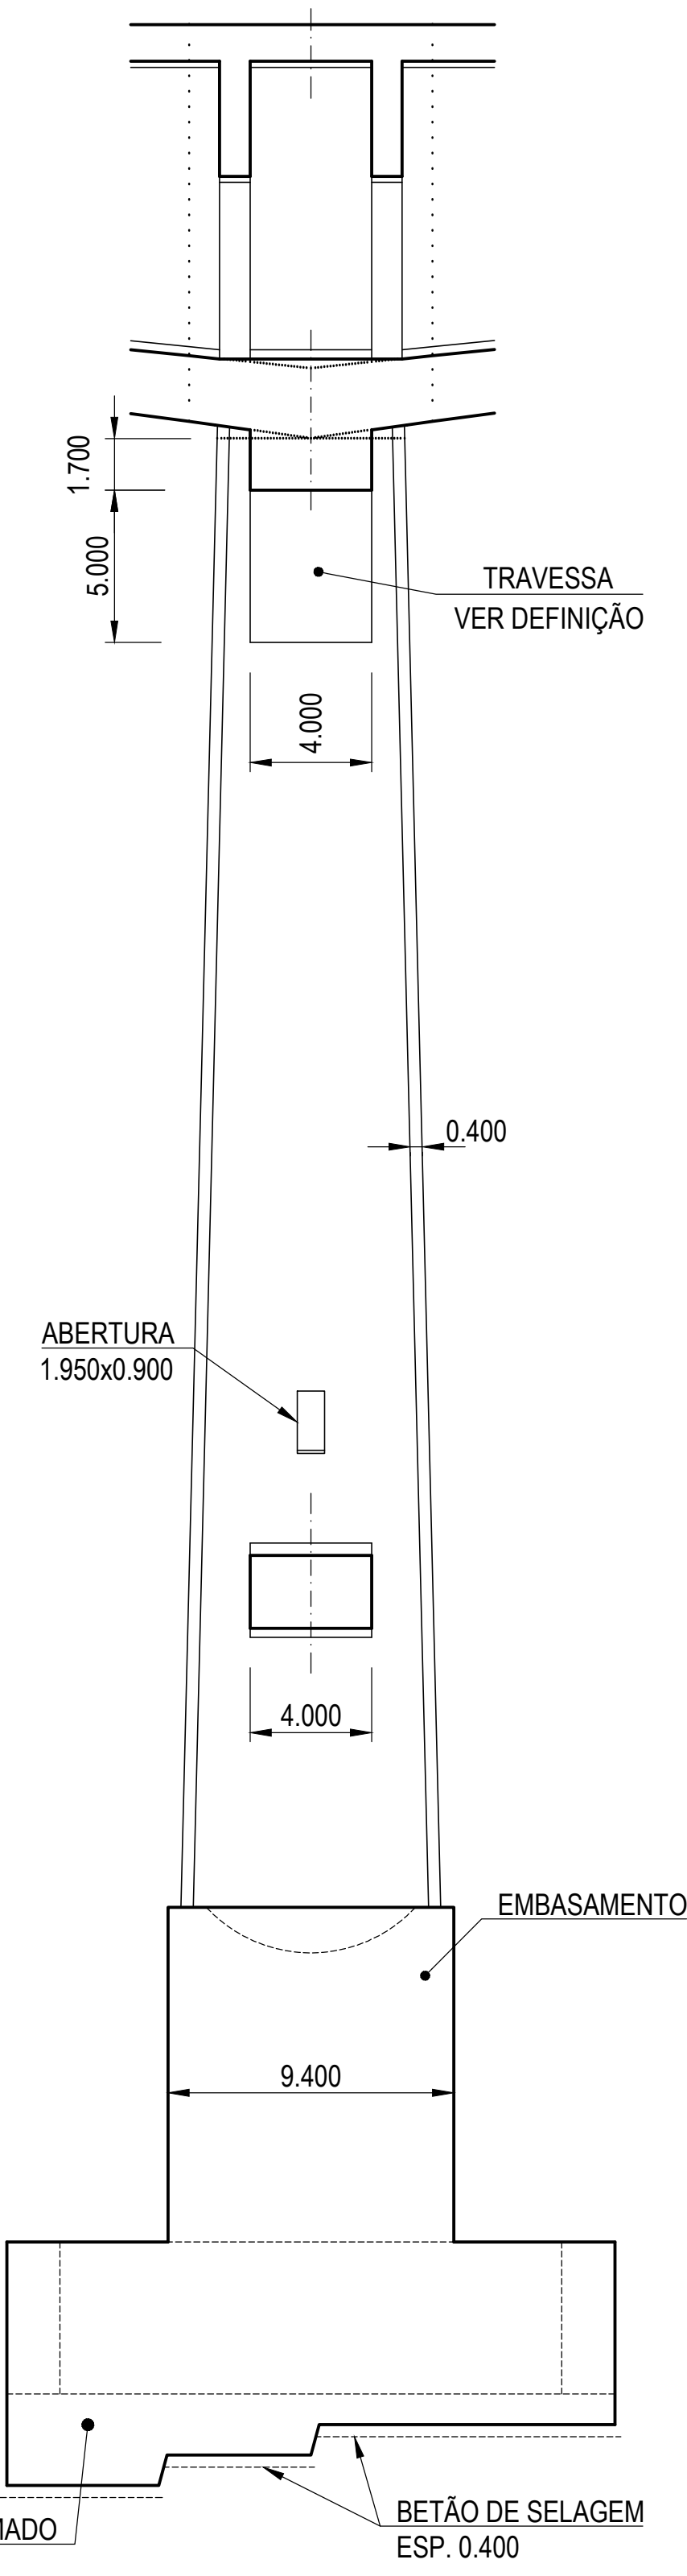

CORTE P/ "1"  
A1=1:200/A3=1:400

|      |            |                |             |                   |                                        |                |                                 |                     |                             |         |                     |
|------|------------|----------------|-------------|-------------------|----------------------------------------|----------------|---------------------------------|---------------------|-----------------------------|---------|---------------------|
| 01   | 30.04.2026 | Revisão Geral  | S. BISPO    | Condição Proposta | P433 DLAV                              | Origem         | Estudos e Projetos Ferroviários | Trabalho de Desenho | TORRE T3<br>DIMENSIONAMENTO | Escalas | COMO INDICADO       |
| 00   | 14.08.2025 | Edição inicial | S. BISPO    | Folha             | PF102A4.PR.02.01.00.681.201A210.01.DWG | Empreendimento | -                               | Folha de Desenho    | TORRE T3<br>DIMENSIONAMENTO | Escalas | COMO INDICADO       |
| Rev. | Data       | Descrição      | Responsável | Projeto           | P. CABRAL/T. VIEIRA                    | Desenho        | C. ALVES                        | Verificação         | S. BISPO                    | Folha   | Projeto de Execução |

**AVAN**  
CONCESSÕES DE ALTA VELOCIDADE

**ARMANDO**  
ENGENHARIA

**Infraestruturas de Portugal**

Coordenador de Projeto

Coordenador de Unidade

Coordenador de Departamento

Coordenador

Projeto

Linha FERROVIÁRIA DE ALTA VELOCIDADE ENTRE PORTO (CAMPANHÁ) E LISBOA

Local

P 68.1 - PONTE SOBRE O RIO DOURO

Exemplar

V02 - INFRA-ESTRUTURA DE OBRAS DE ARTE (VIA FERREA)

Nome

TORRE T3

Código de Projeto

PF102A4.PR.02.01.00.681.209.01

Nº Registo SAP

-

Data

14.08.2025

Versão

01