




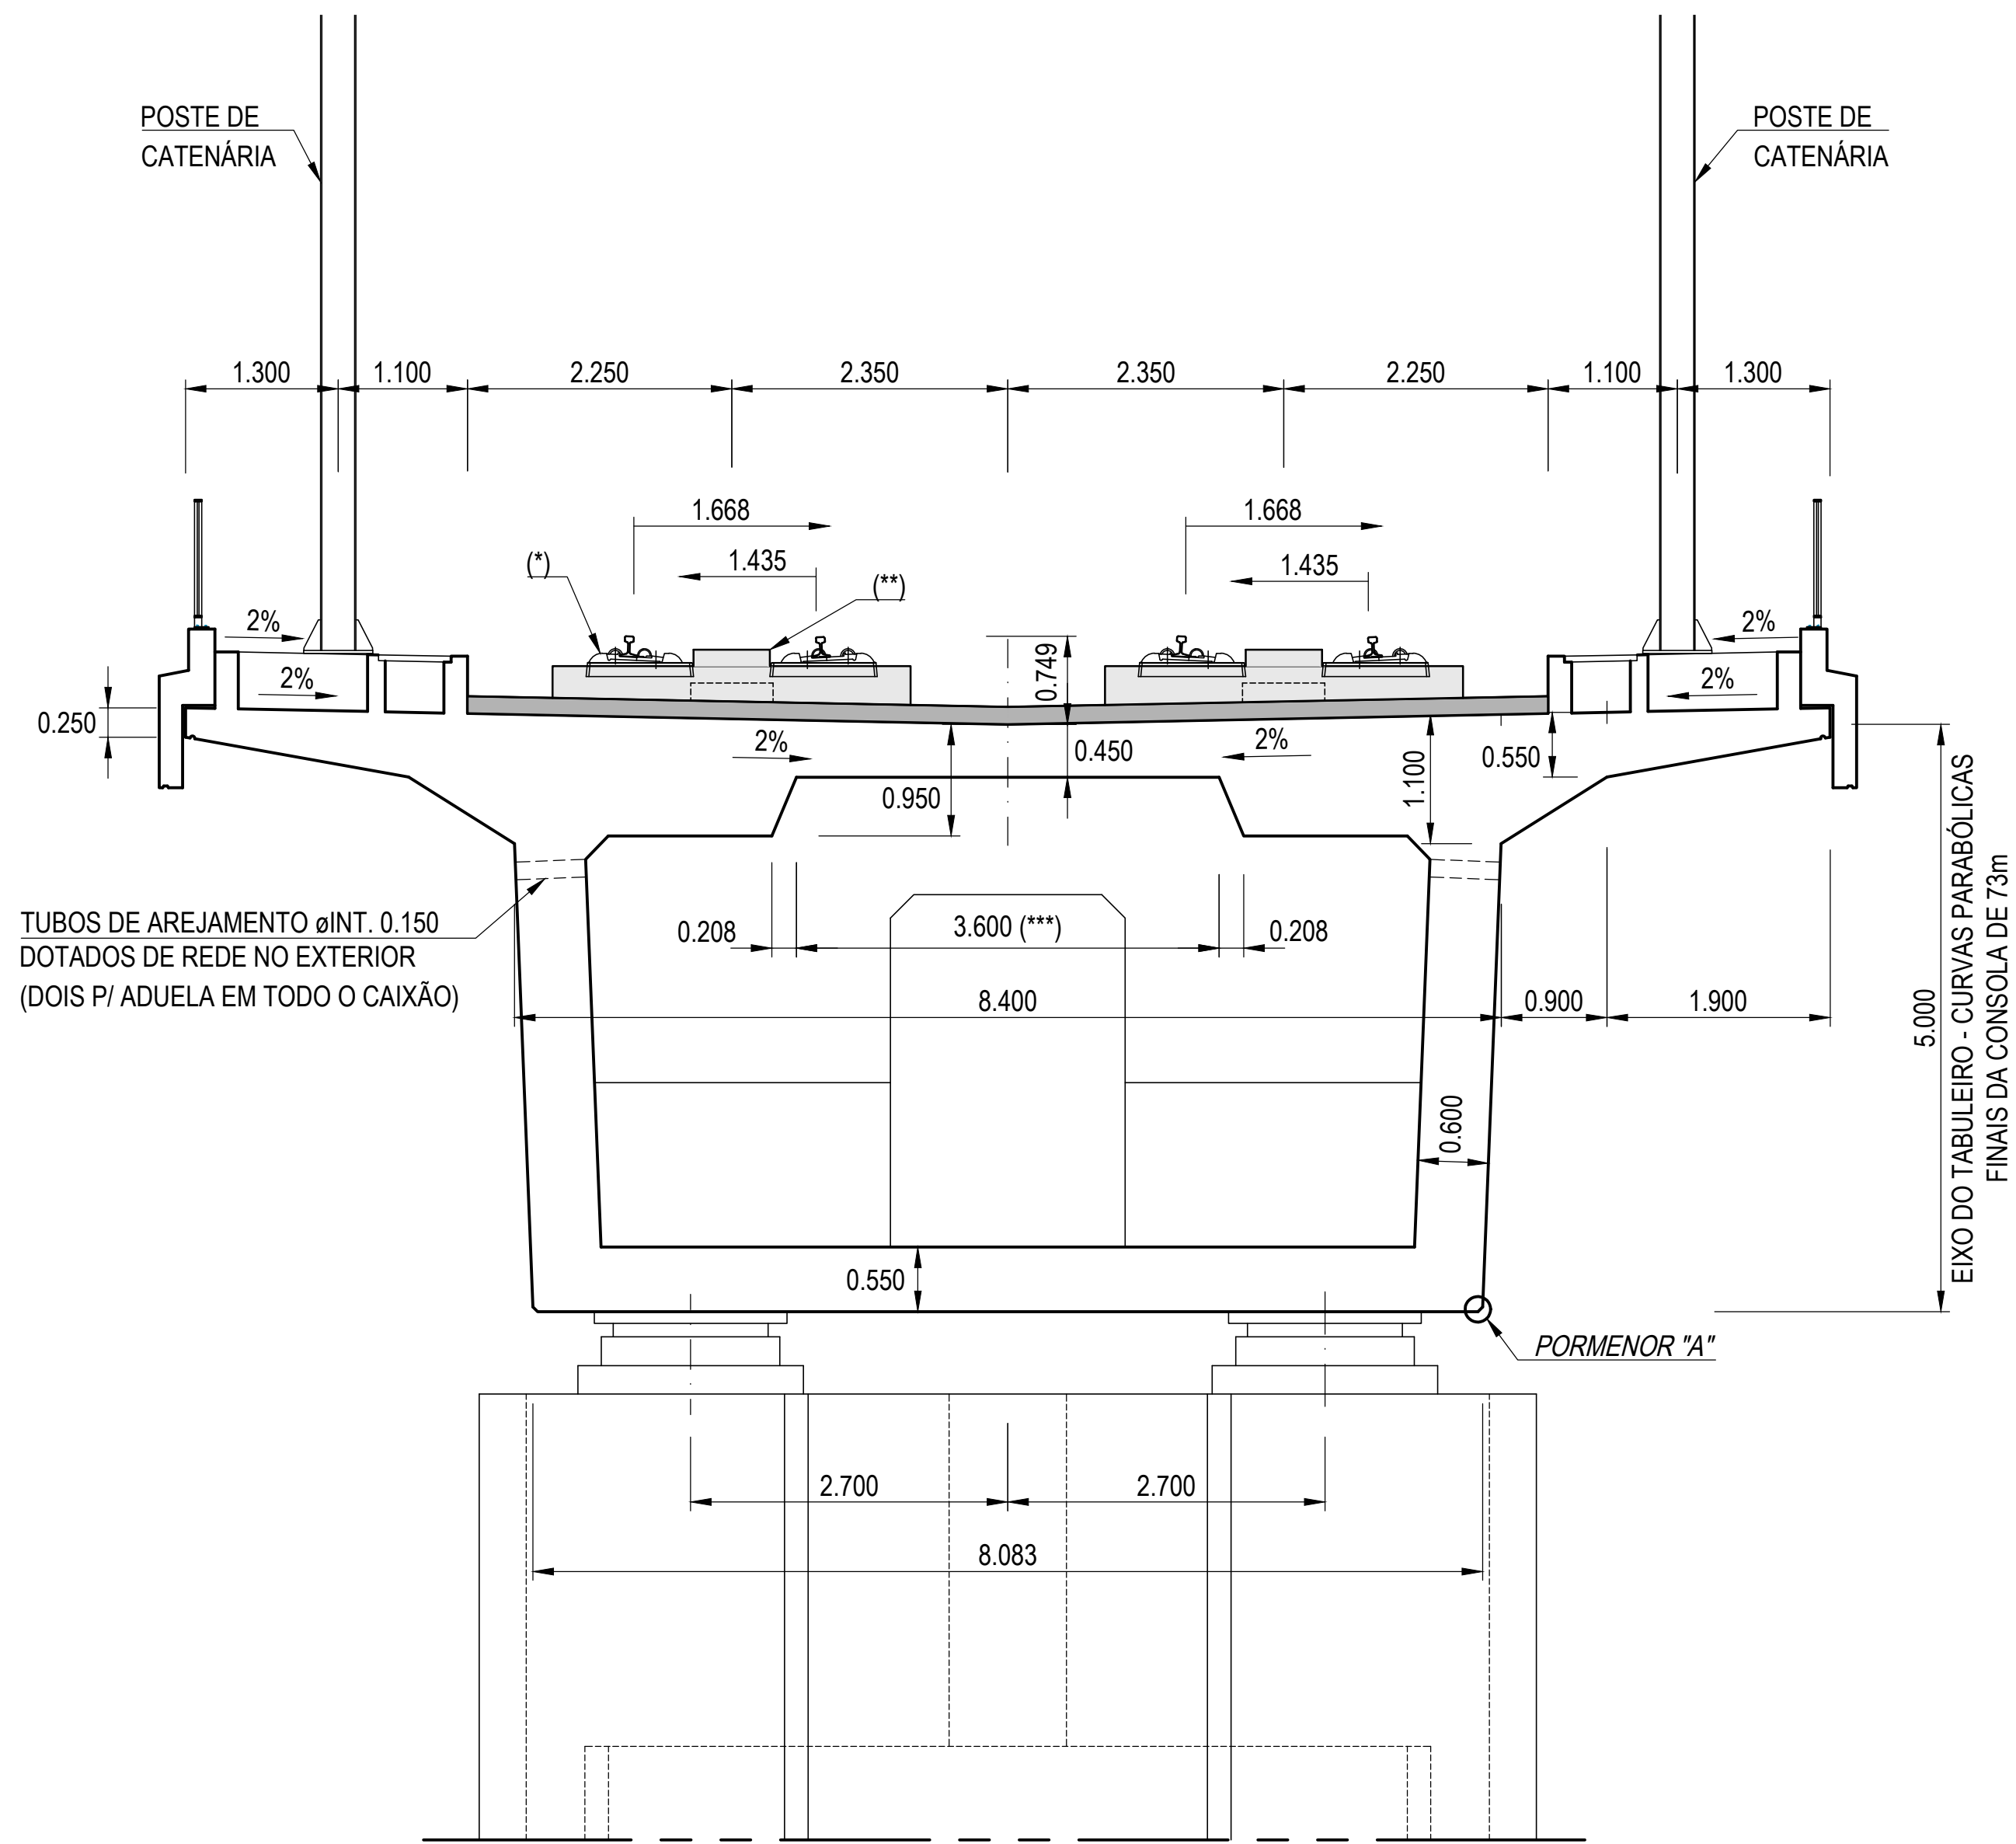


CORTE TRANSVERSAL P/ PILAR PF8  
FINAL DA ADUELA C/ ALTURA DE 5.00m  
A1=1:50/A3=1:100

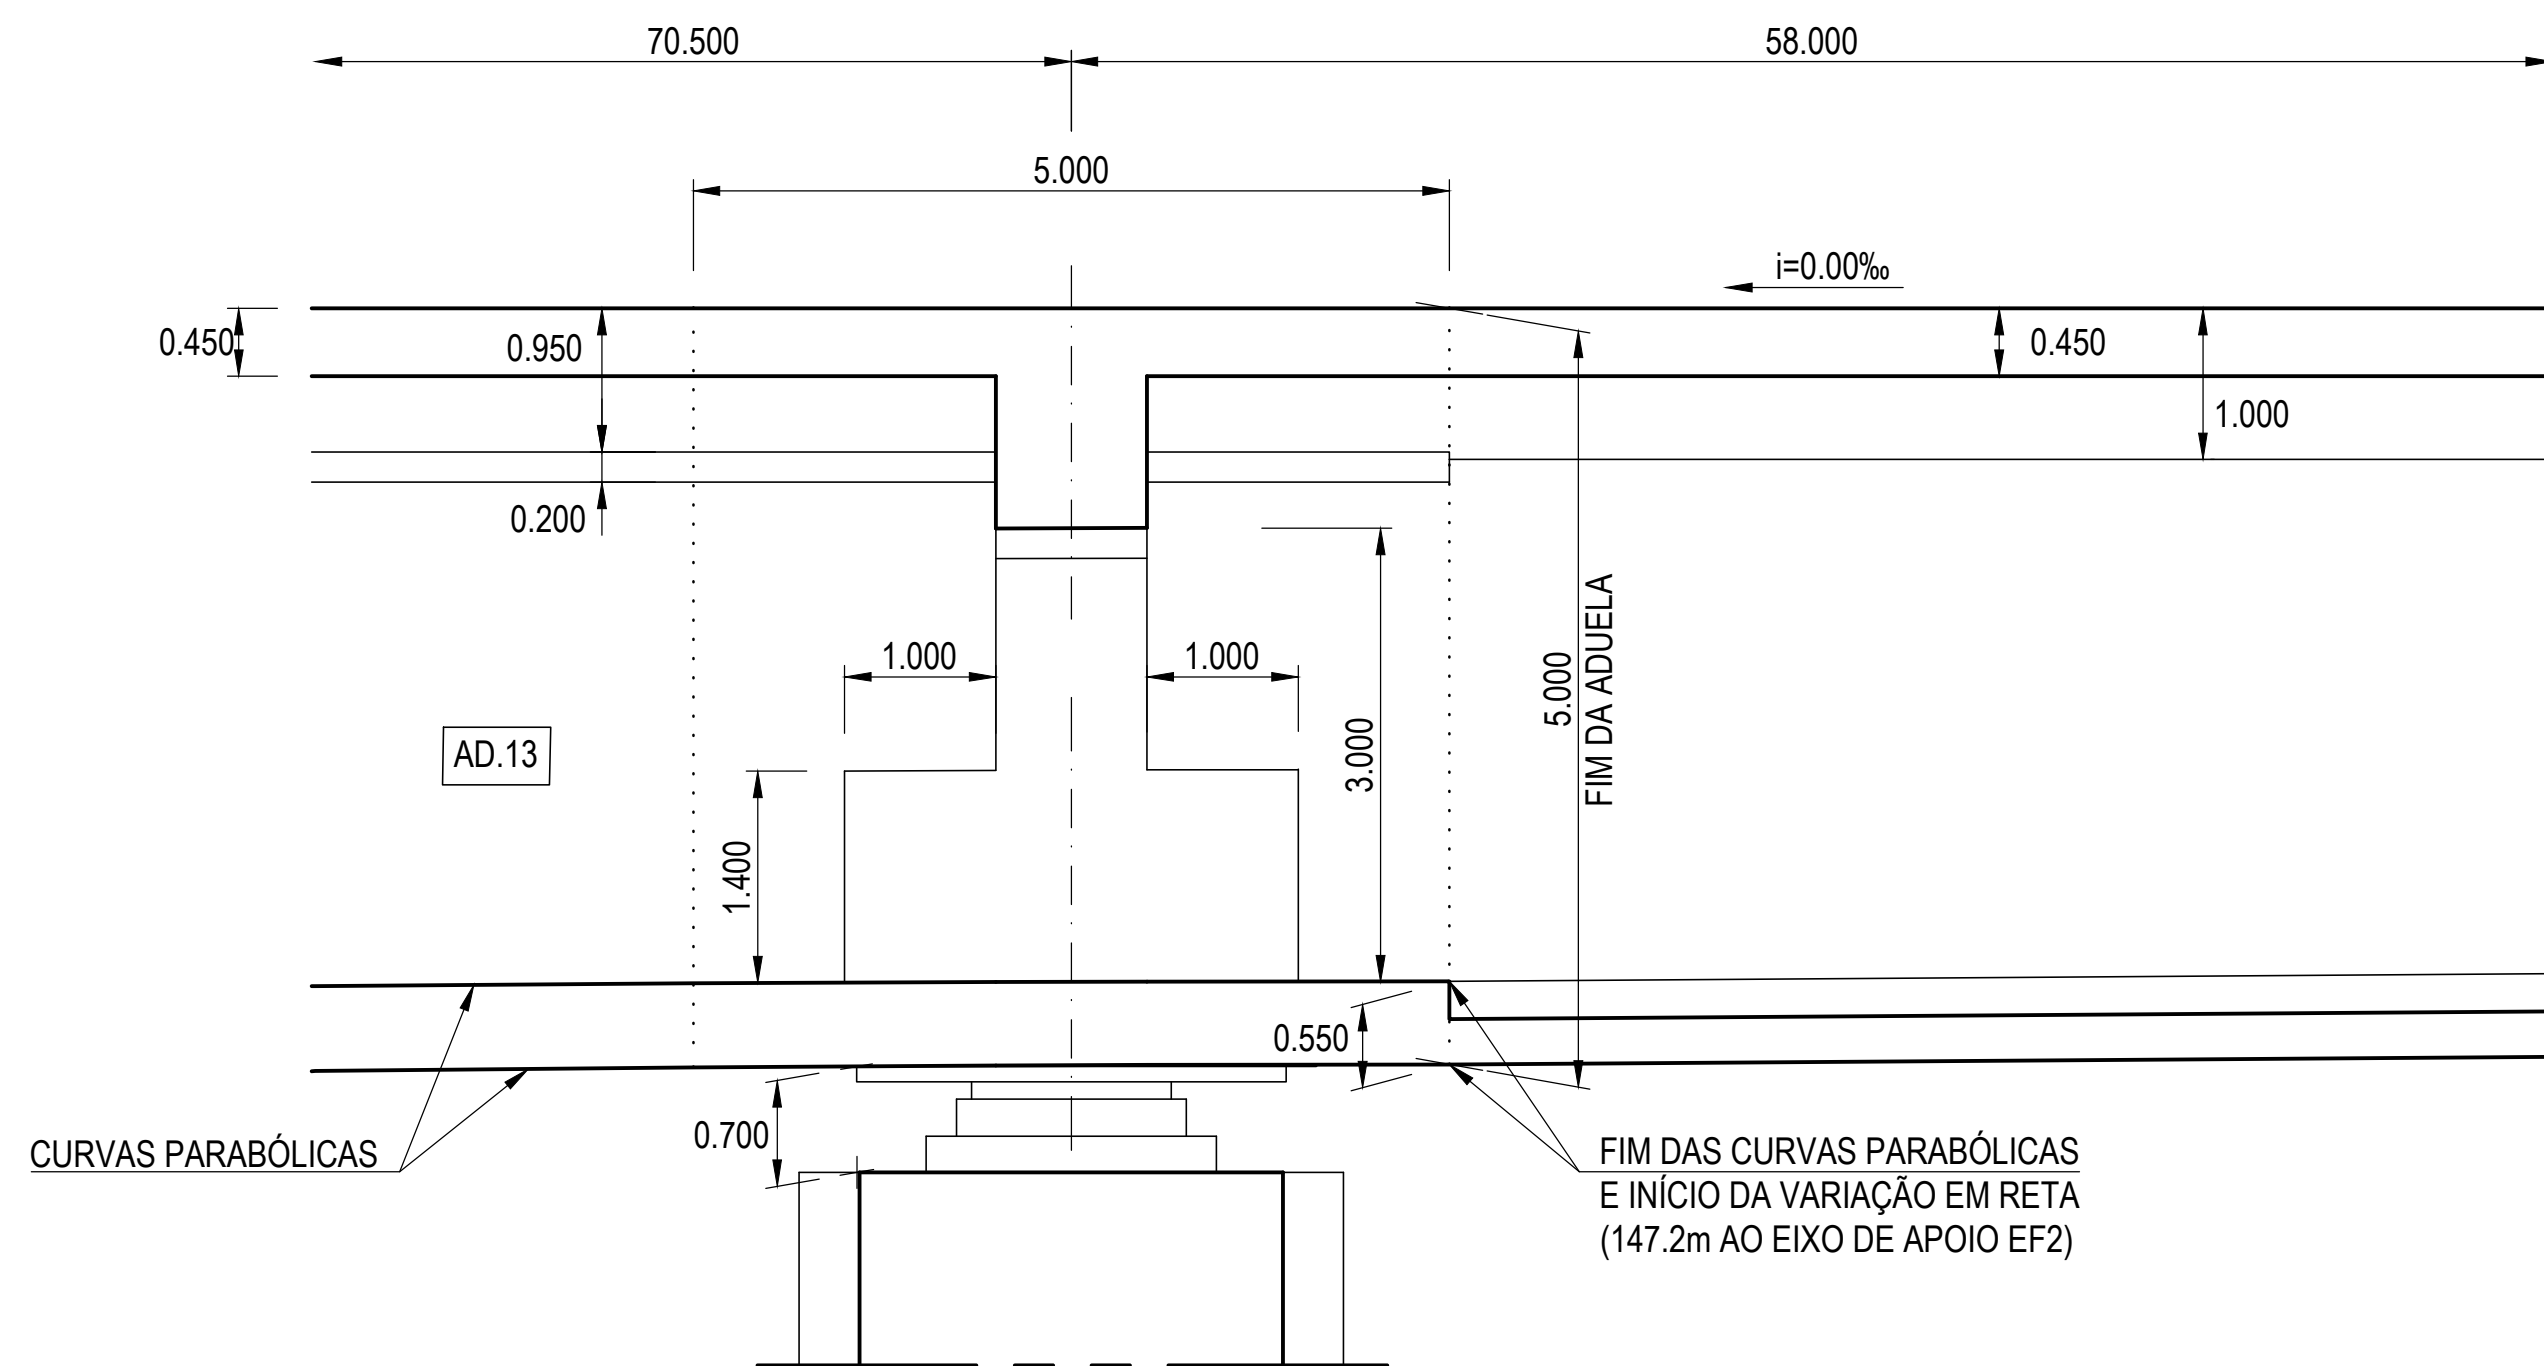

CORTE LONGITUDINAL P/ PILAR PF8  
A1=1:50/A3=1:100

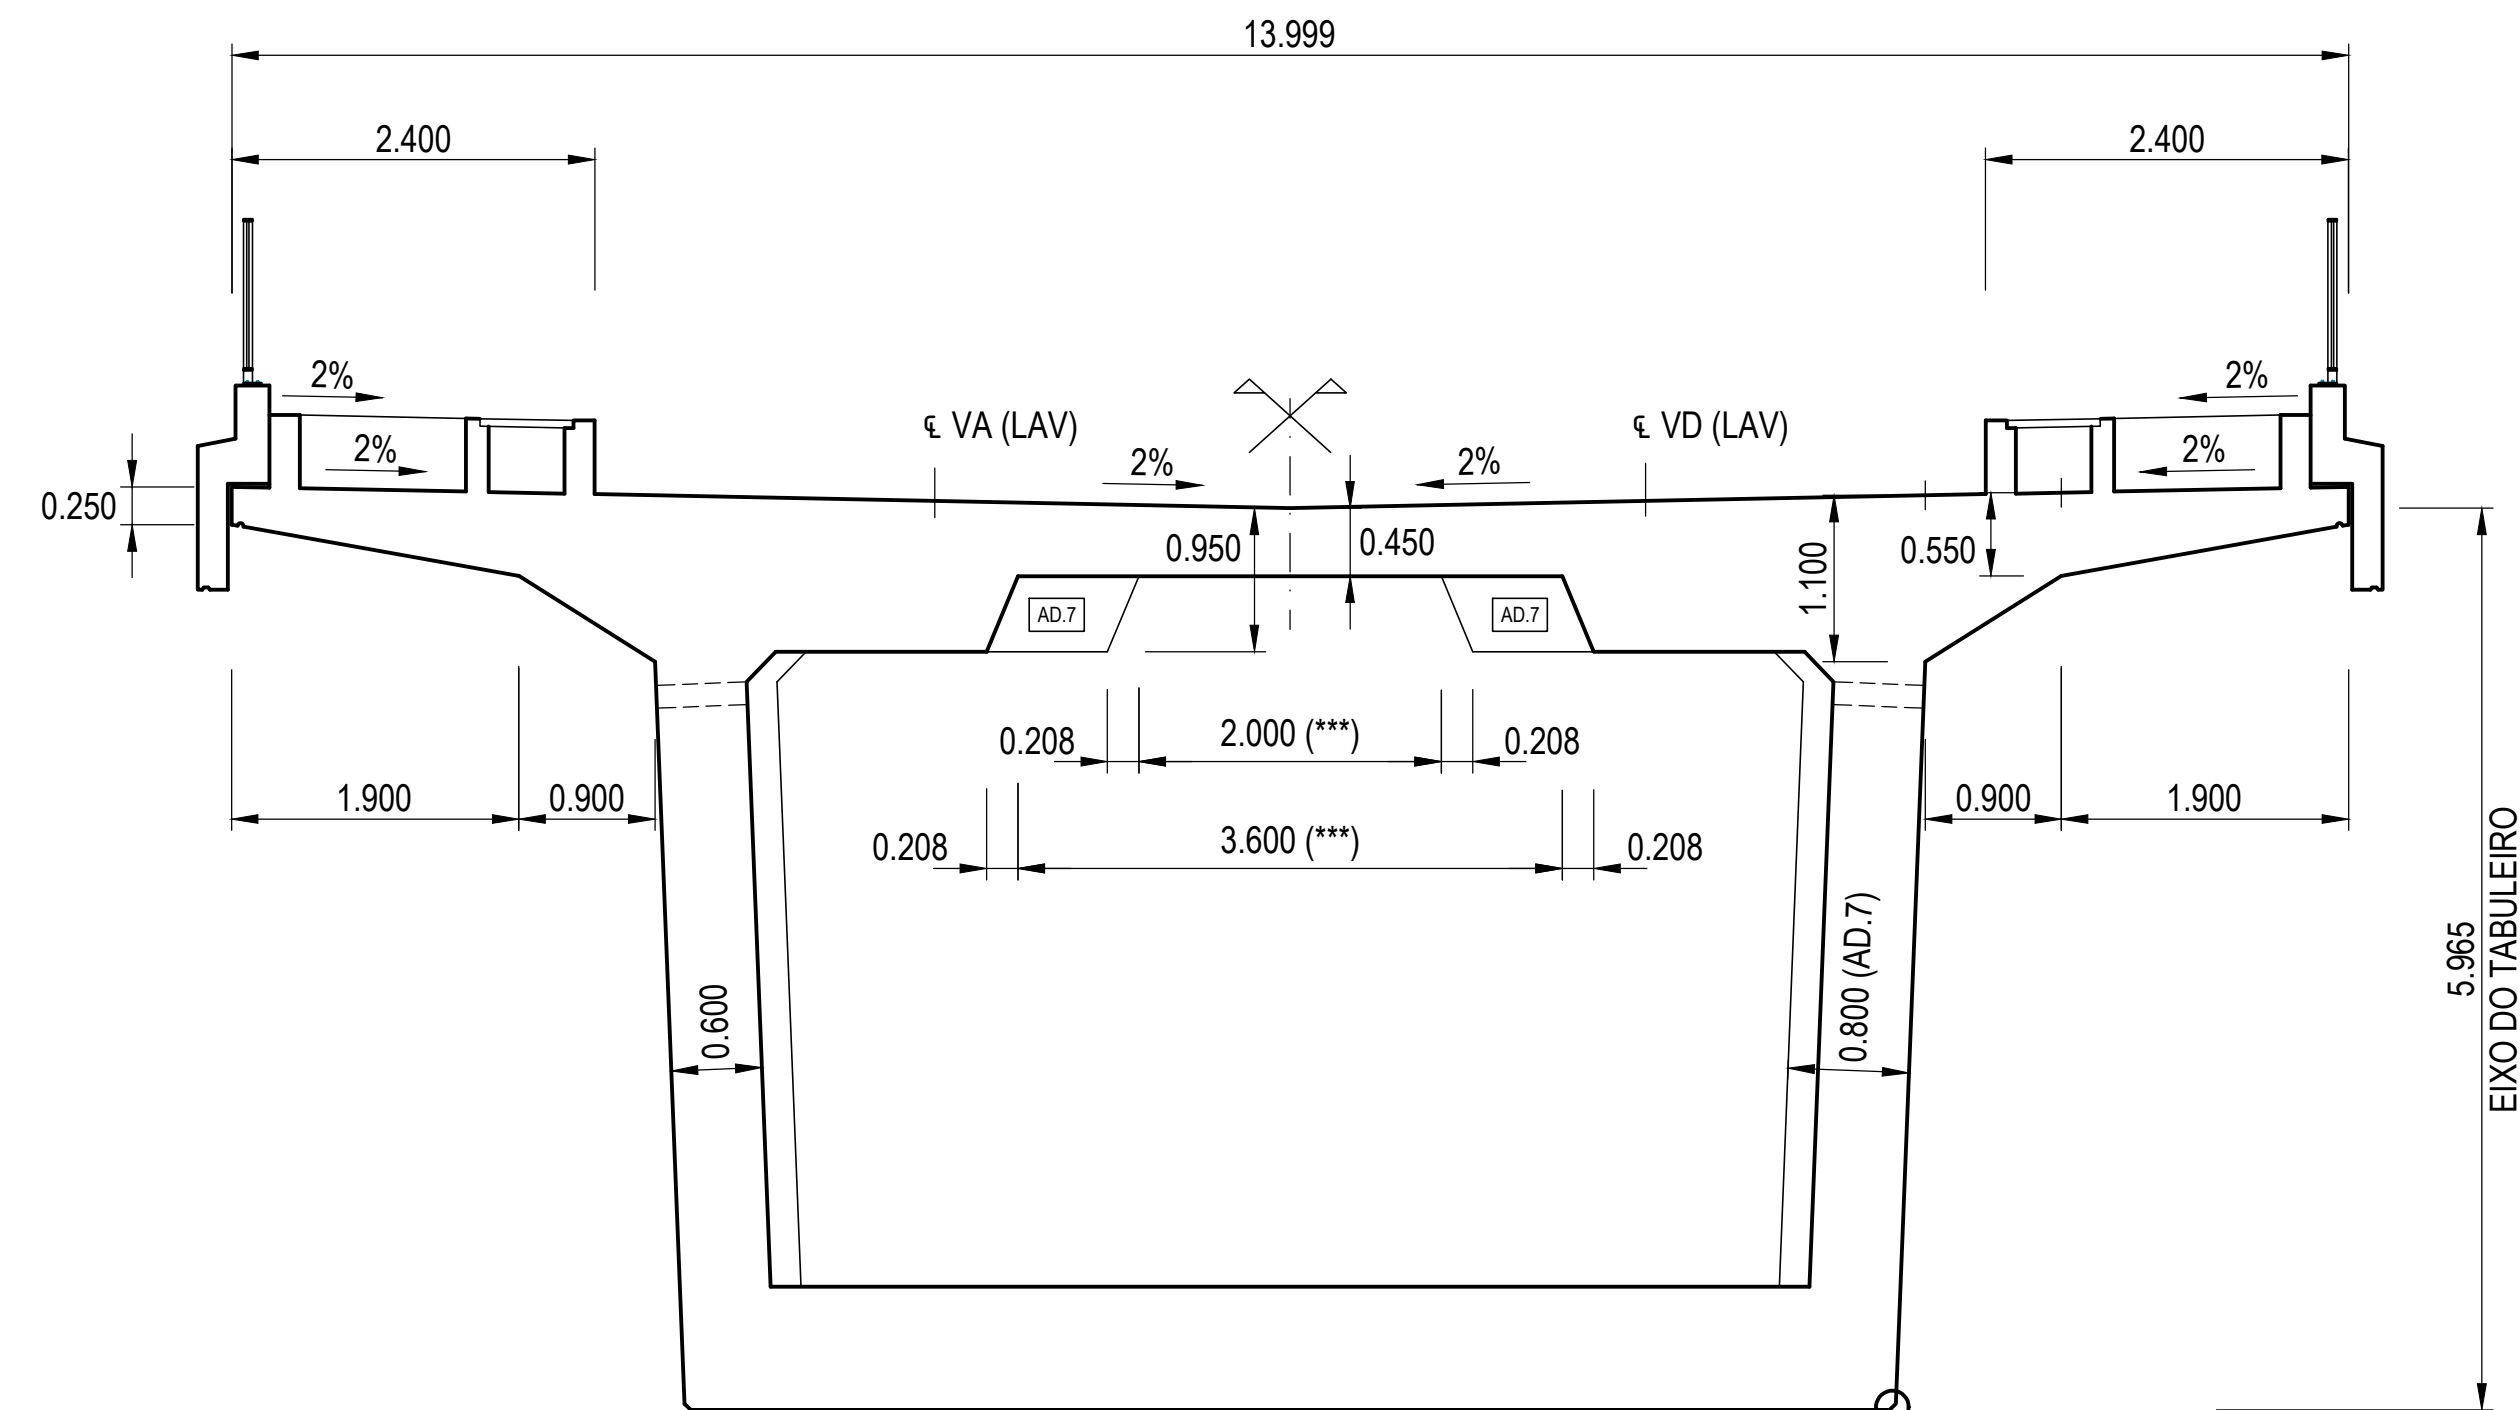

CORTE TRANSV. A 32.50m DO EIXO DO PILAR PF8  
ADUELA 08 (OITO)  
A1=1:50/A3=1:100

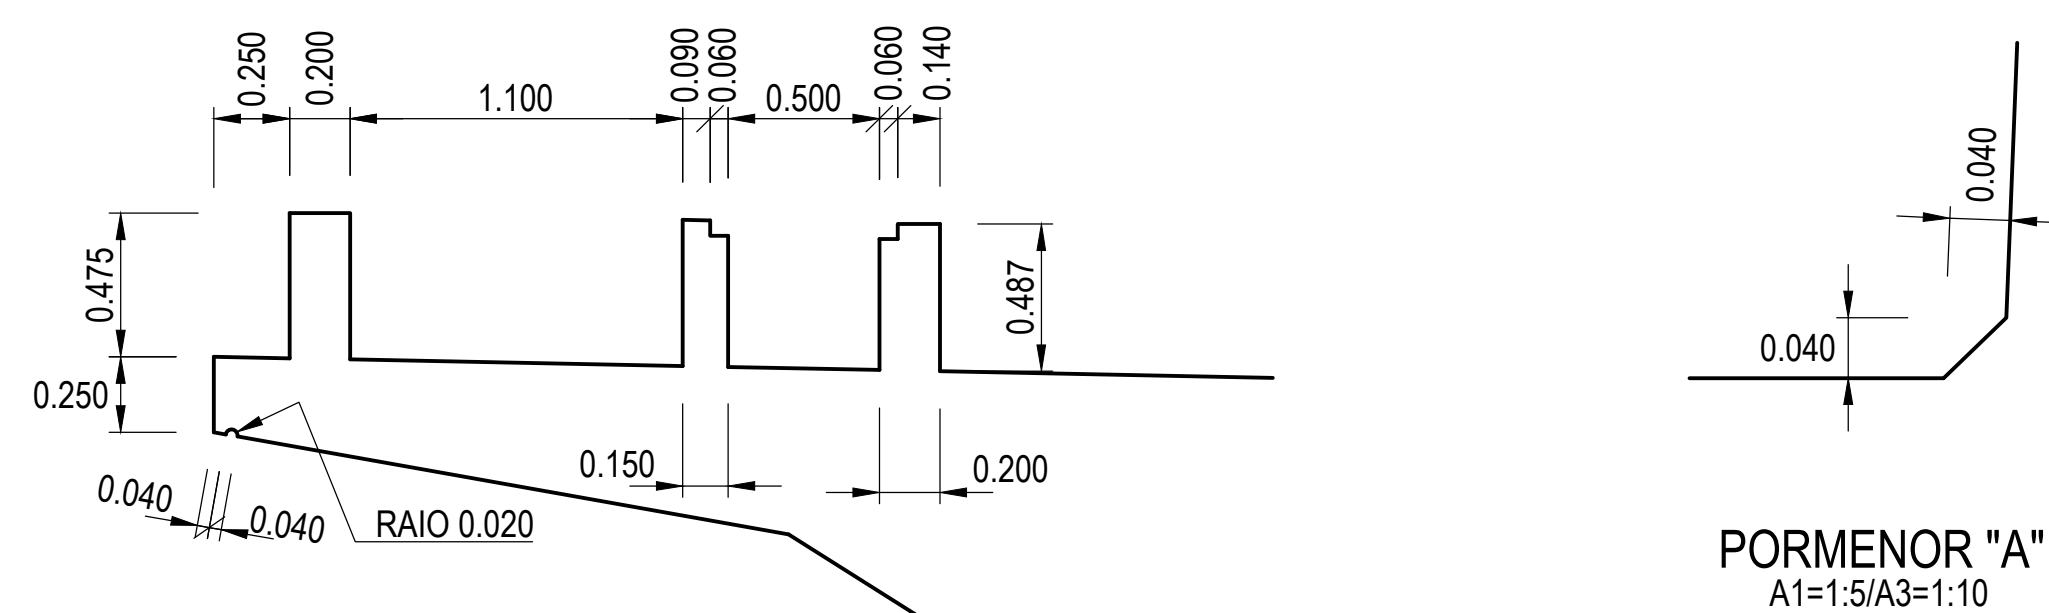

PORMENOR DA PONTA DA CONSOLA  
A1=1:25/A3=1:50

PORMENOR "A"  
A1=1:5/A3=1:10

(\*\*\*) - ALTERAÇÃO DA DIMENSÃO DOS ESQUADROS:

|                   |   |
|-------------------|---|
| ESQUADRO SUPERIOR | 2.00m DAS ADUELAS 03 (TRÊS) INCLUSIVE ATÉ FINAL DAS ADUELAS 11 (ONZE)<br>3.60m NAS RESTANTES ZONAS   |
| ESQUADRO INFERIOR | ALMAS C/ 0.800 DE ESPESSURA - ESQUADROS C/ 1.65m<br>ALMAS C/ 0.600 DE ESPESSURA - ESQUADROS C/ 1.85m |

## NOTAS

- (\*) VIA EM LAJE COM FIXAÇÃO POLIVALENTE (BITOLA IBÉRICA E BITOLA EUROPEIA).
- (\*\*) DISPOSITIVO DE CONTENÇÃO DE VEÍCULOS DESCARRILADOS OU EQUIVALENTE (LATERAL).

|                                   |         |                             |                          |                                                                           |                    |
|-----------------------------------|---------|-----------------------------|--------------------------|---------------------------------------------------------------------------|--------------------|
| AVAN                              | ARMANDO | Infraestruturas de Portugal | Projeto de Projeto       | Projeto FERROVIÁRIO DE ALTA VELOCIDADE ENTRE PORTO (CAMPANHÁ) E LISBOA    | Código de Projeto  |
| CONCESSIONÁRIA DE ALTA VELOCIDADE | AVANTE  | FERROVIÁRIO                 | Responsável Unidade      | Linha TROÇO PORTO (CAMPANHÁ) A OIA - SUBTROÇO A4 - KM 48+900 AO KM 68+563 | Nº Registo SAP     |
|                                   |         |                             | Responsável Departamento | Local P 68.1 - PONTE SOBRE O RIO DOURO                                    | Data 14.08.2025    |
|                                   |         |                             | Responsável              | Exemplaridade V02 - INFRA-ESTRUTURA DE OBRAS DE ARTE (VIA FERREA) PONTES  | Nº de Ordem Versão |
|                                   |         |                             |                          | Título do Documento TABULEIRO FERROVIÁRIO PILAR PF8                       | PNT 681.308 01     |
|                                   |         |                             |                          | CORTES - DIMENSIONAMENTO                                                  | COMO INDICADO      |