




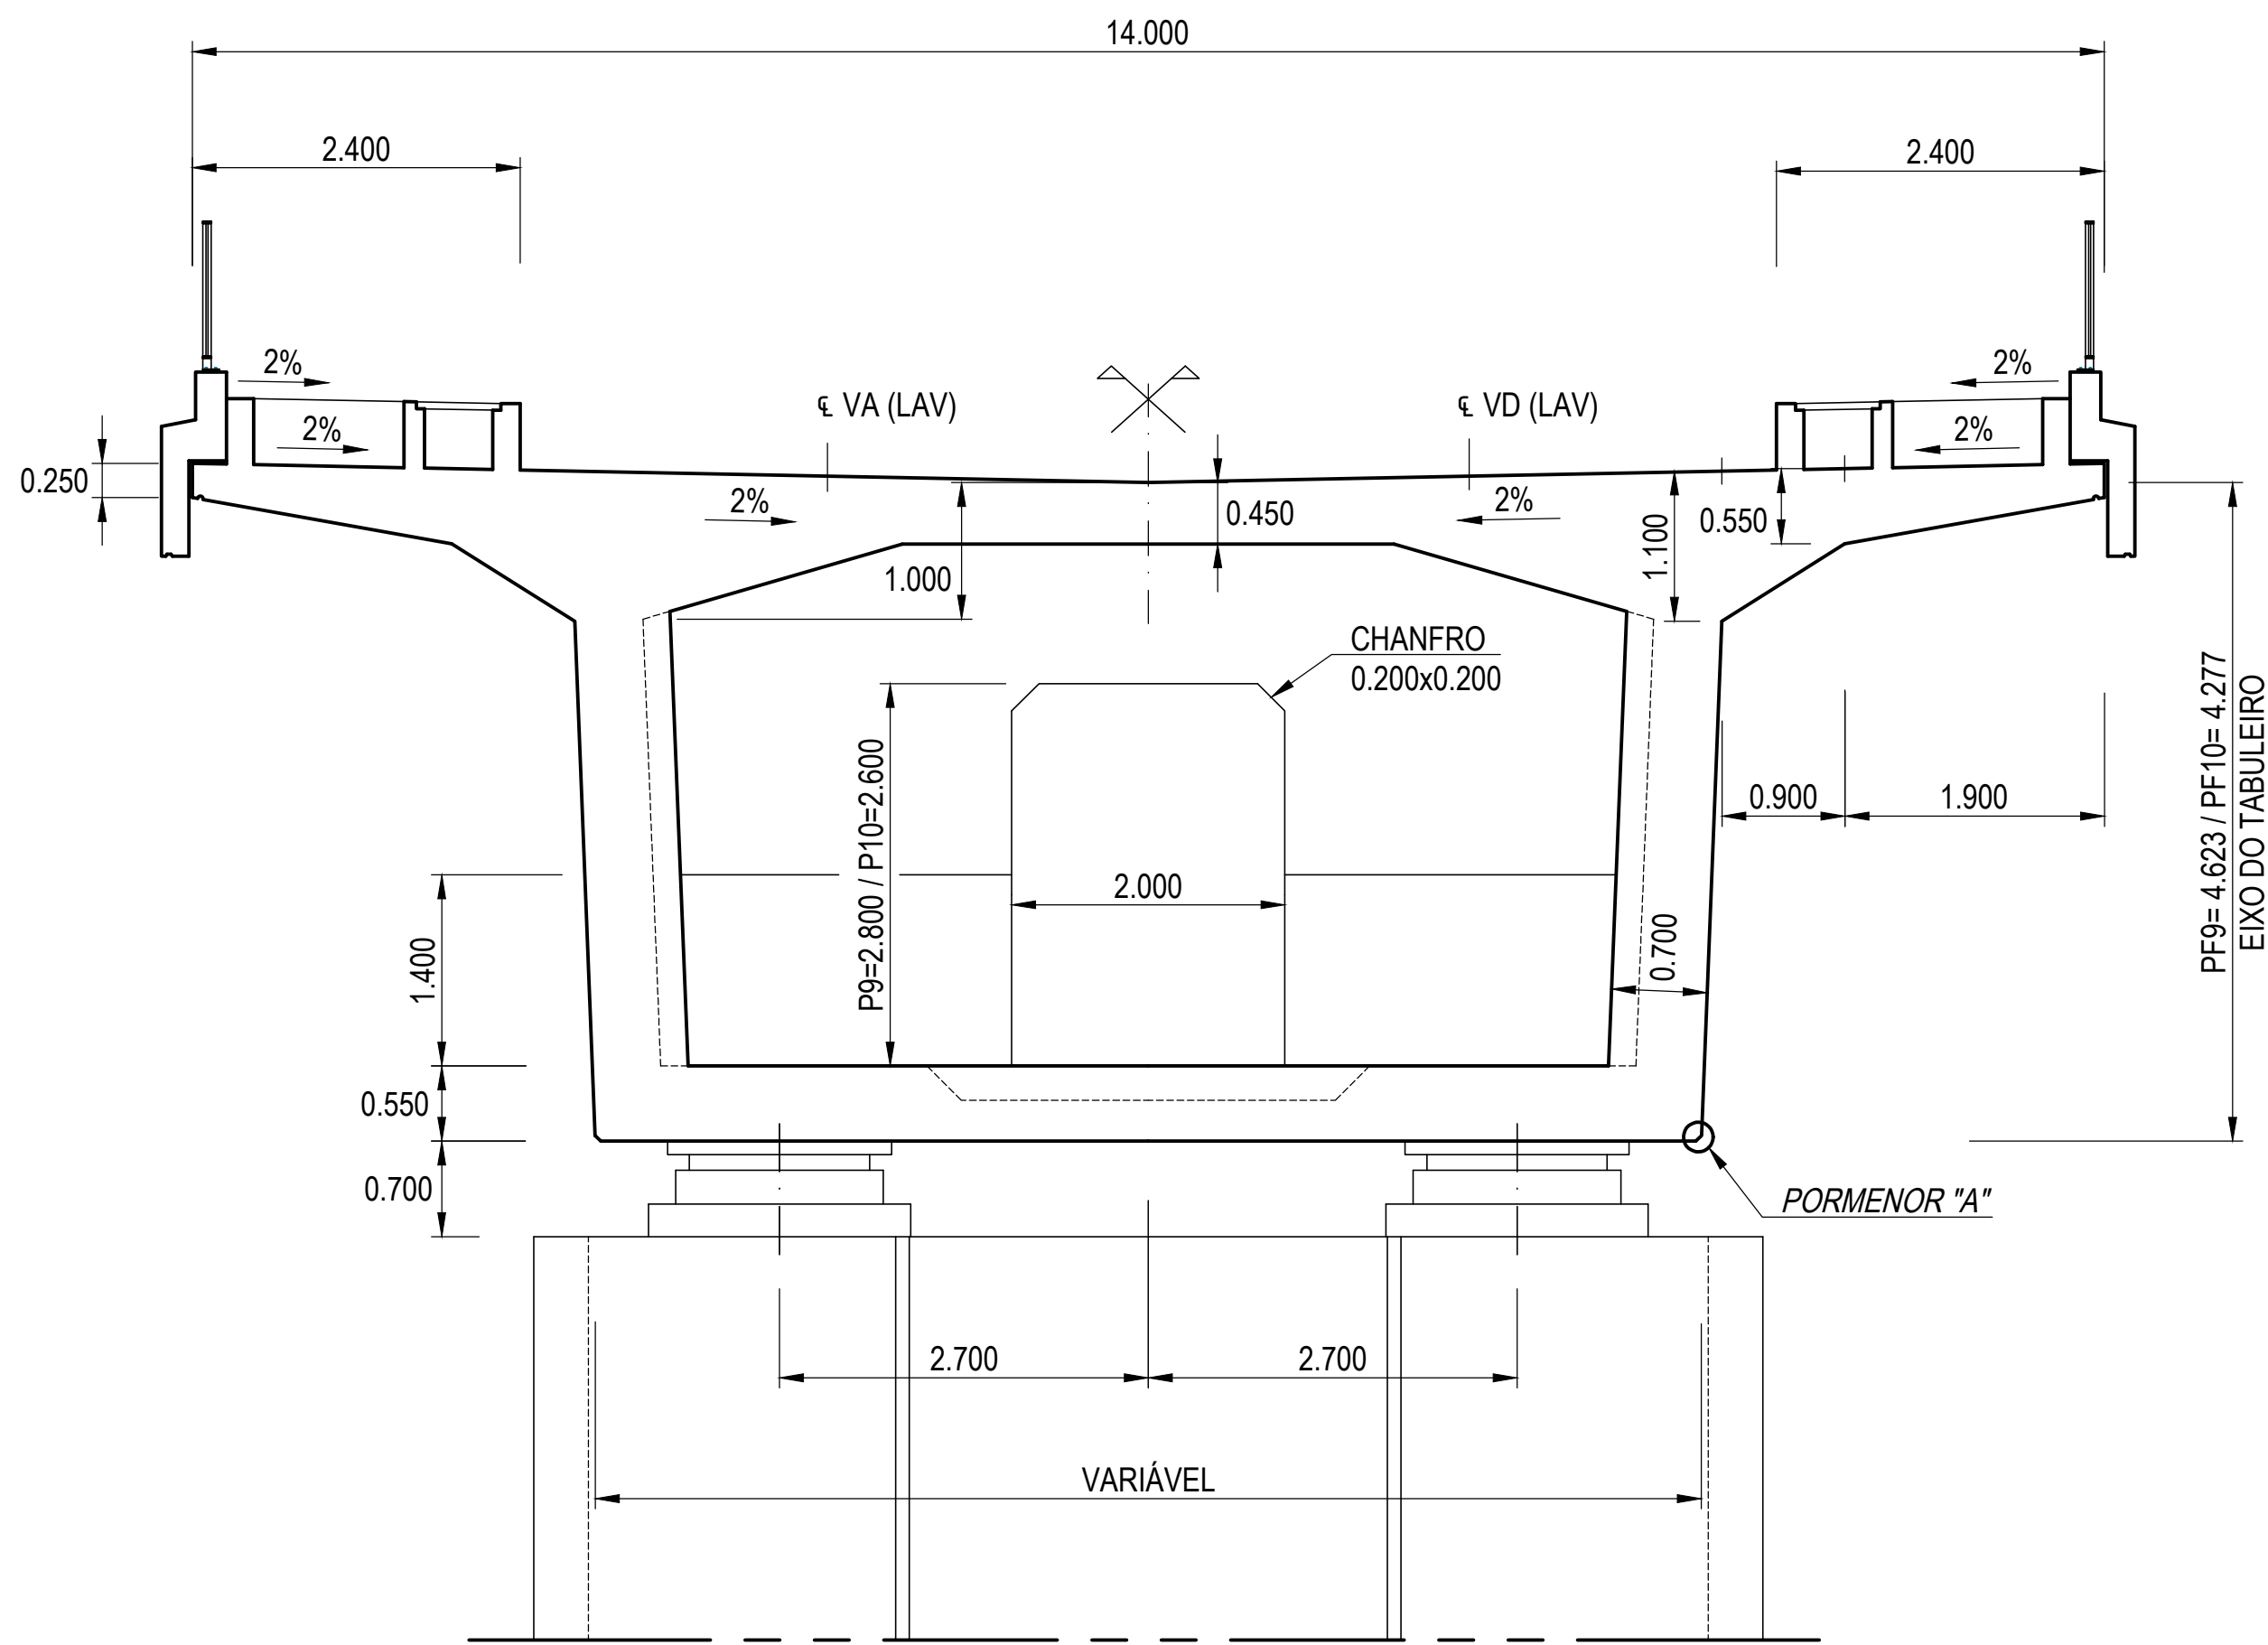


CORTE TRANSVERSAL P/ PILARES PF9 E PF10
A1=1:50/A3=1:100

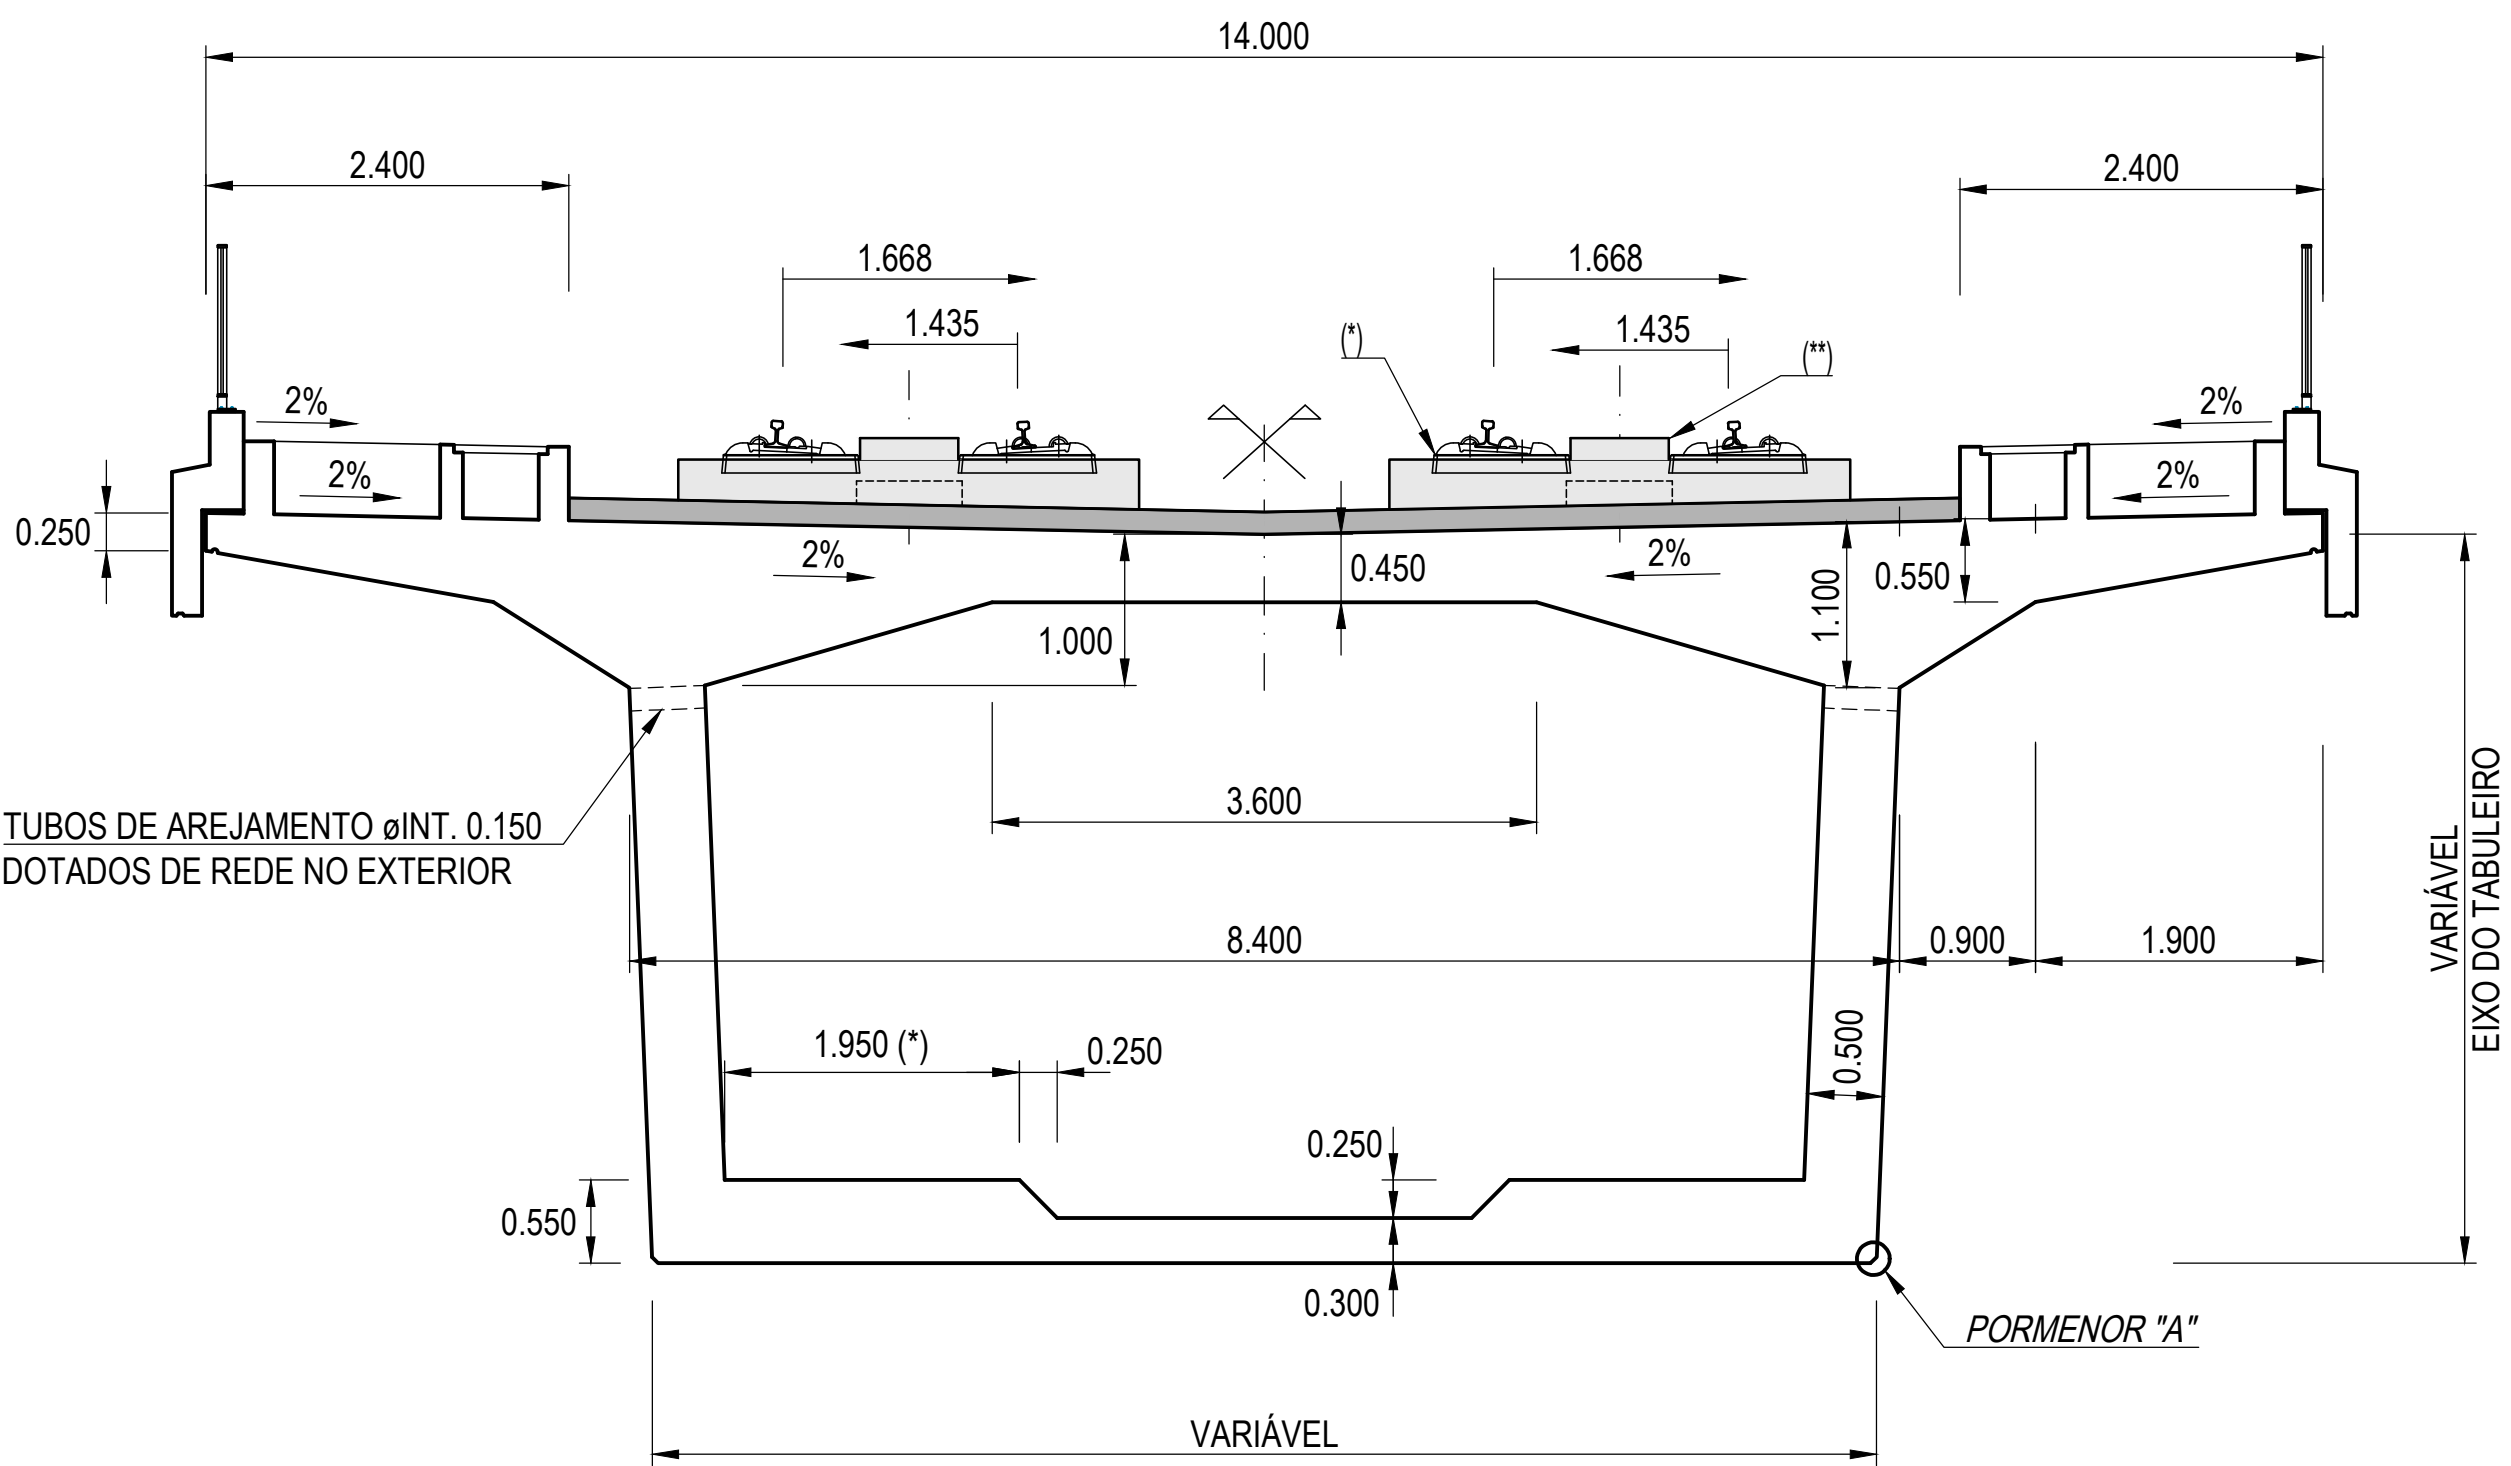

CORTE TRANSVERSAL P/ VÃO
VIADUTO DO LADO DO PORTO
A1=1:50/A3=1:100

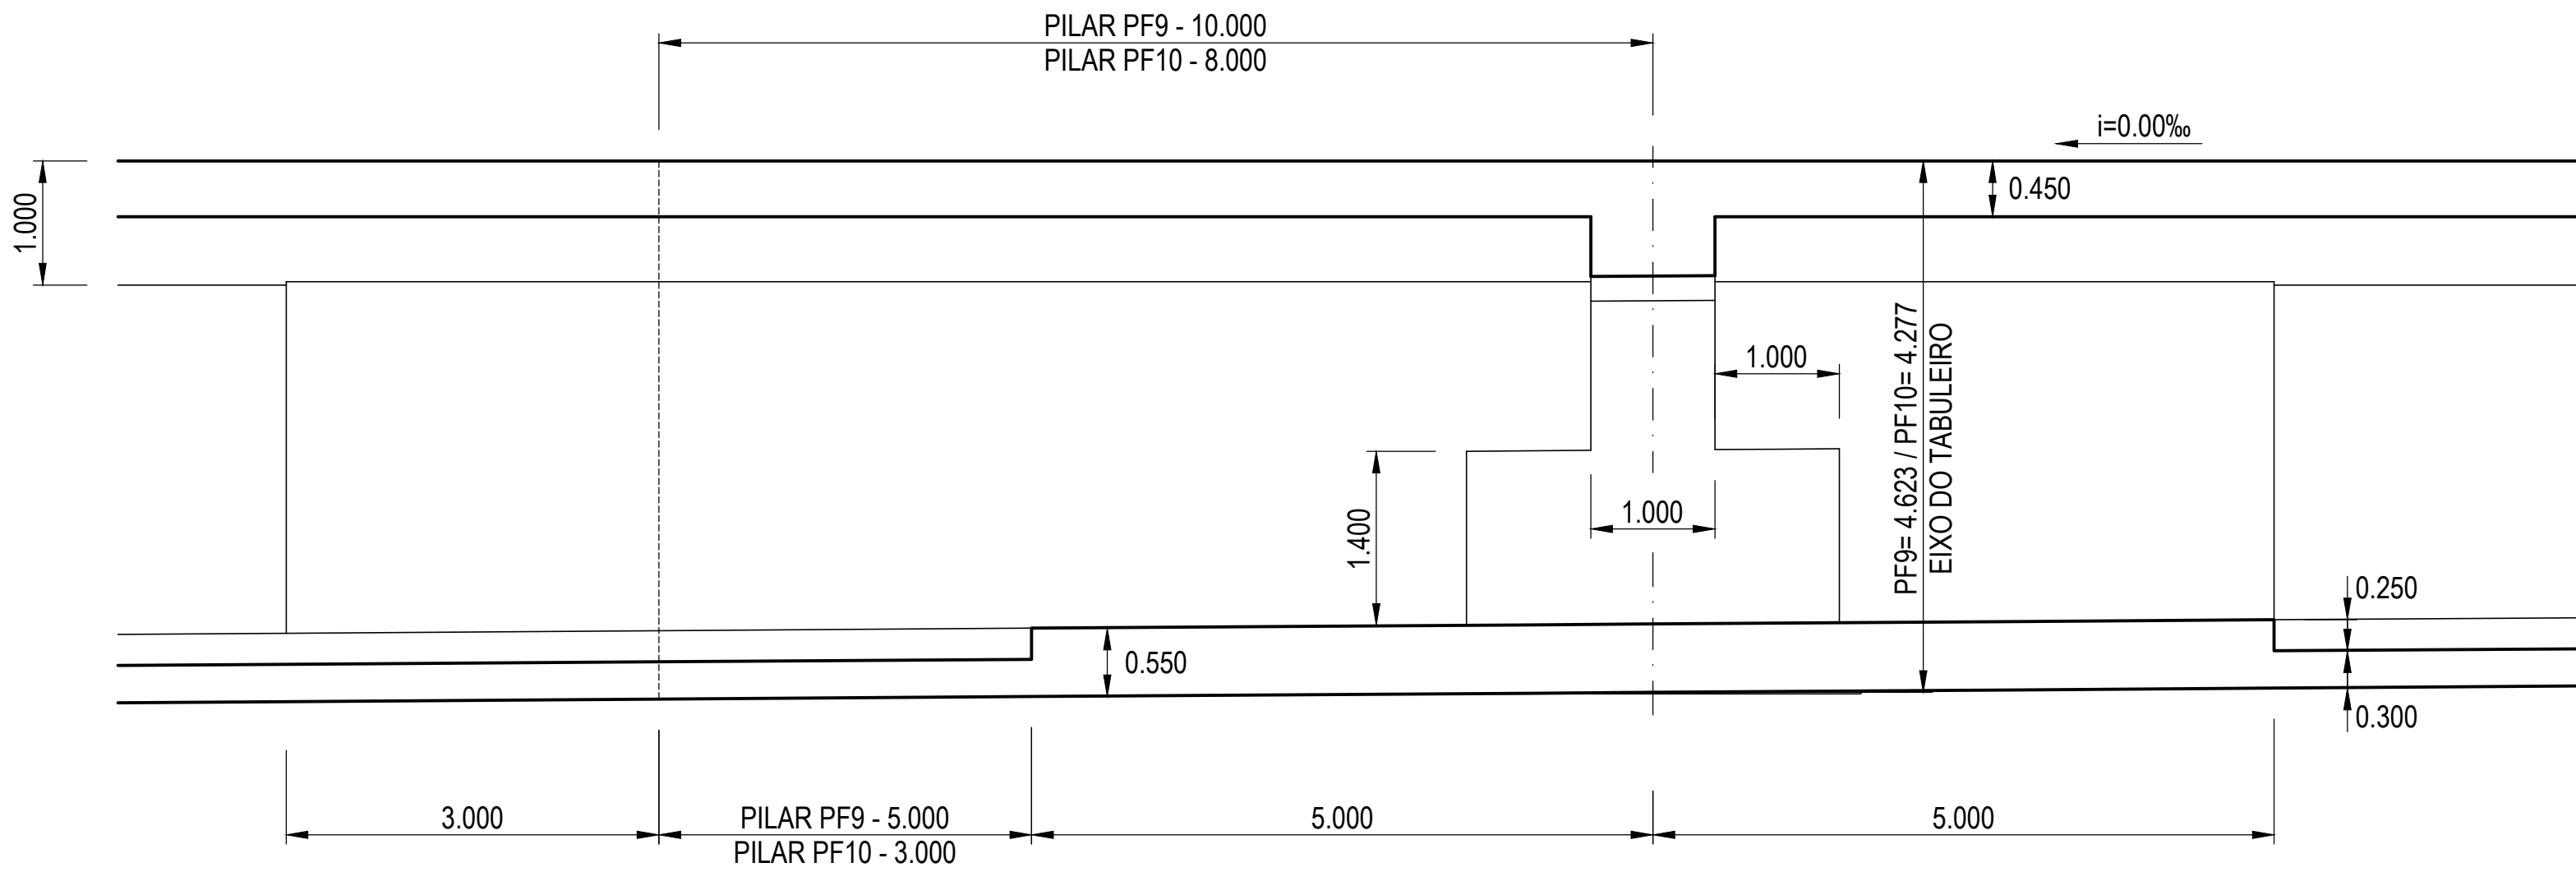

CORTE LONGITUDINAL P/ APOIOS NOS PILARES PF9 E PF10
A1=1:50/A3=1:100

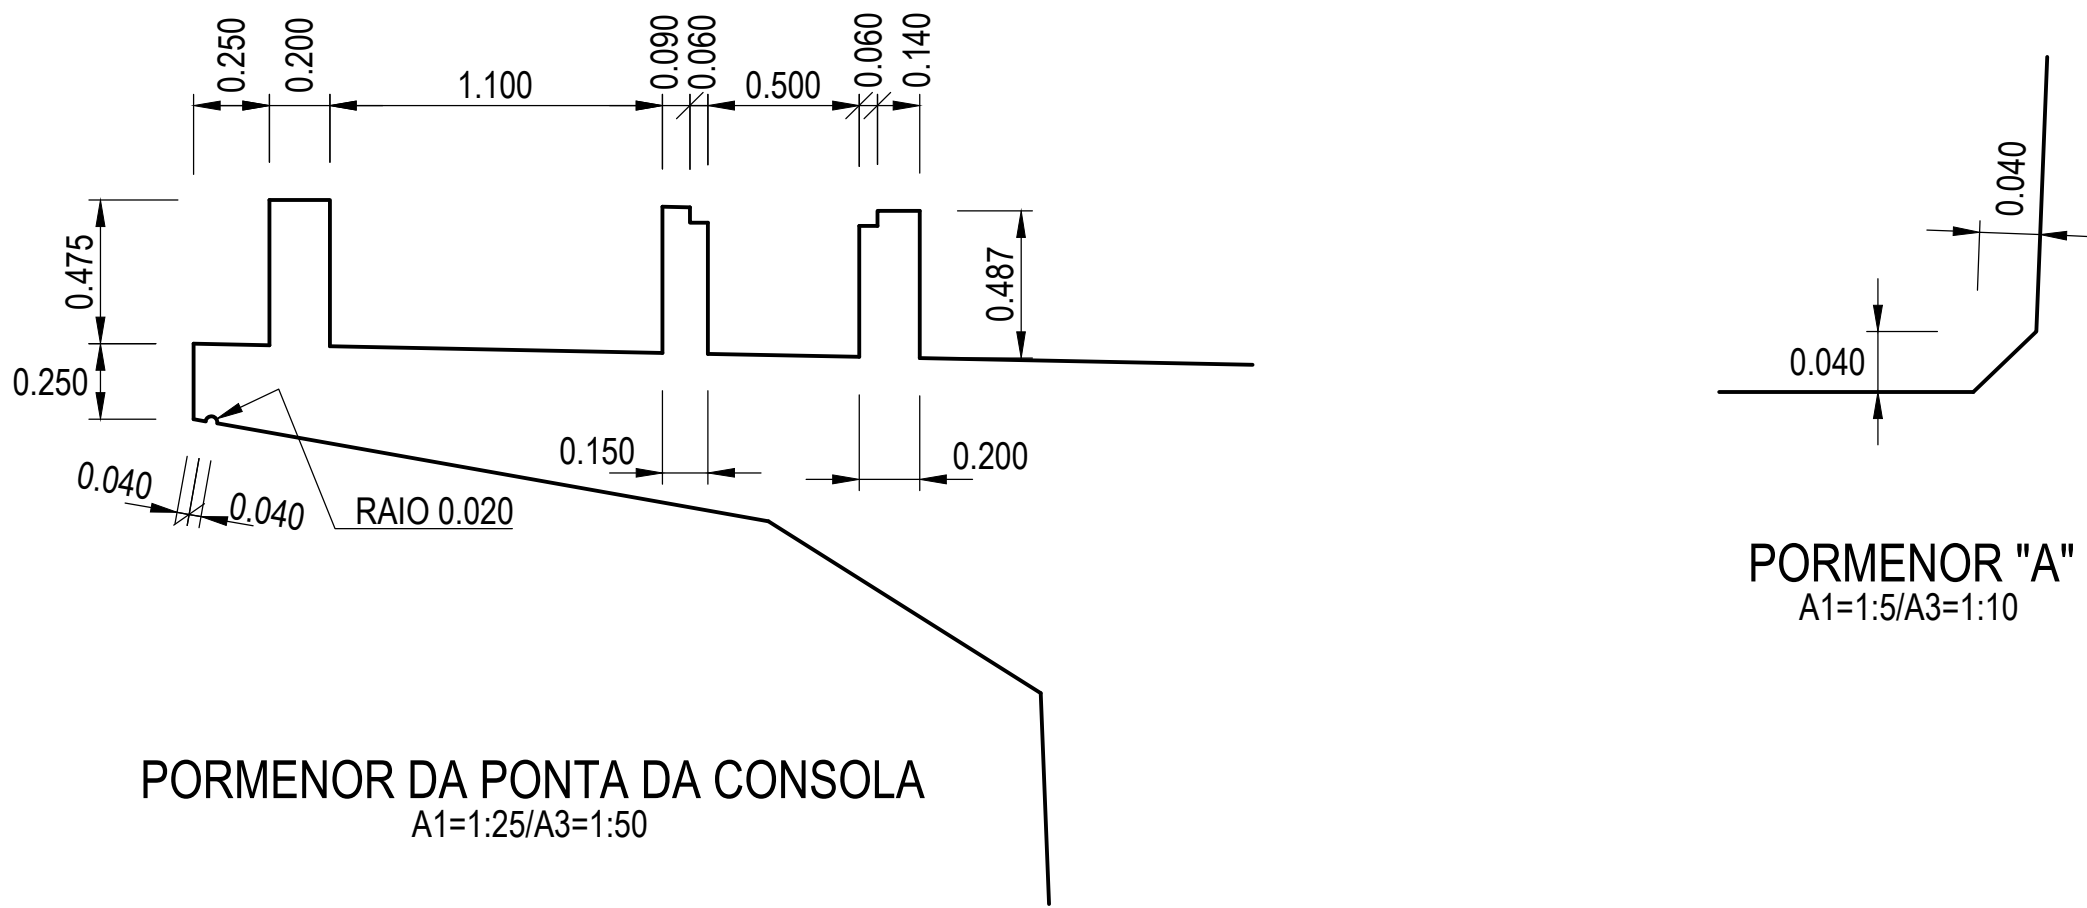

PORMENOR DA PONTA DA CONSOLA
A1=1:25/A3=1:50

PORMENOR "A"
A1=1:5/A3=1:10

- NOTAS
- (*) VIA EM LAJE COM FIXAÇÃO POLIVALENTE (BITOLA IBÉRICA E BITOLA EUROPEIA).
 - (**) DISPOSITIVO DE CONTENÇÃO DE VEÍCULOS DESCARRILADOS OU EQUIVALENTE (LATERAL).

01	30.04.2026	Revisão Geral	S. BISPO	Projeto	P433.DLAV	Objeto	Estudos e Projetos Ferroviários	Trabalho de Desenho	TABULEIRO FERROVIÁRIO PILARES PF9 E PF10 CORTES - DIMENSIONAMENTO	Escalas	COMO INDICADO
00	14.08.2025	Edição inicial	S. BISPO	Projeto	PF102A4-PR.02.01.00.681.301-01-309E320A321E351-355.01.DWG	Empreendimento	-	Trabalho de Desenho	TABULEIRO FERROVIÁRIO PILARES PF9 E PF10 CORTES - DIMENSIONAMENTO	Escalas	COMO INDICADO
Rev.	Data	Descrição	Responsável	Projeto	P. CABRAL/T. VIEIRA	Desenho	C. ALVES	Validar	S. BISPO	Fase	Projeto de execução