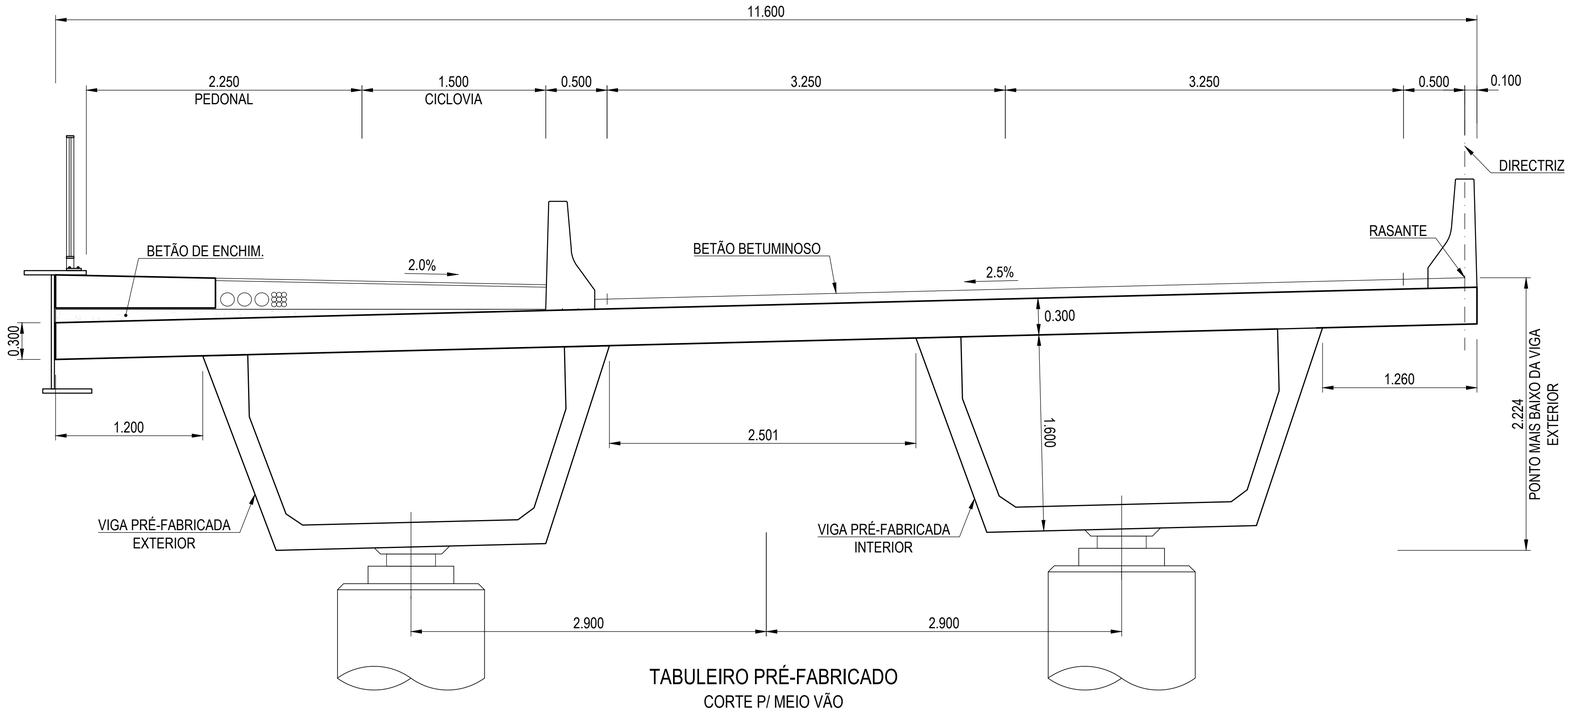

TABULEIRO PRÉ-FABRICADO

CORTE P/ MEIO VÃO

A1=1:25/A3=1:50

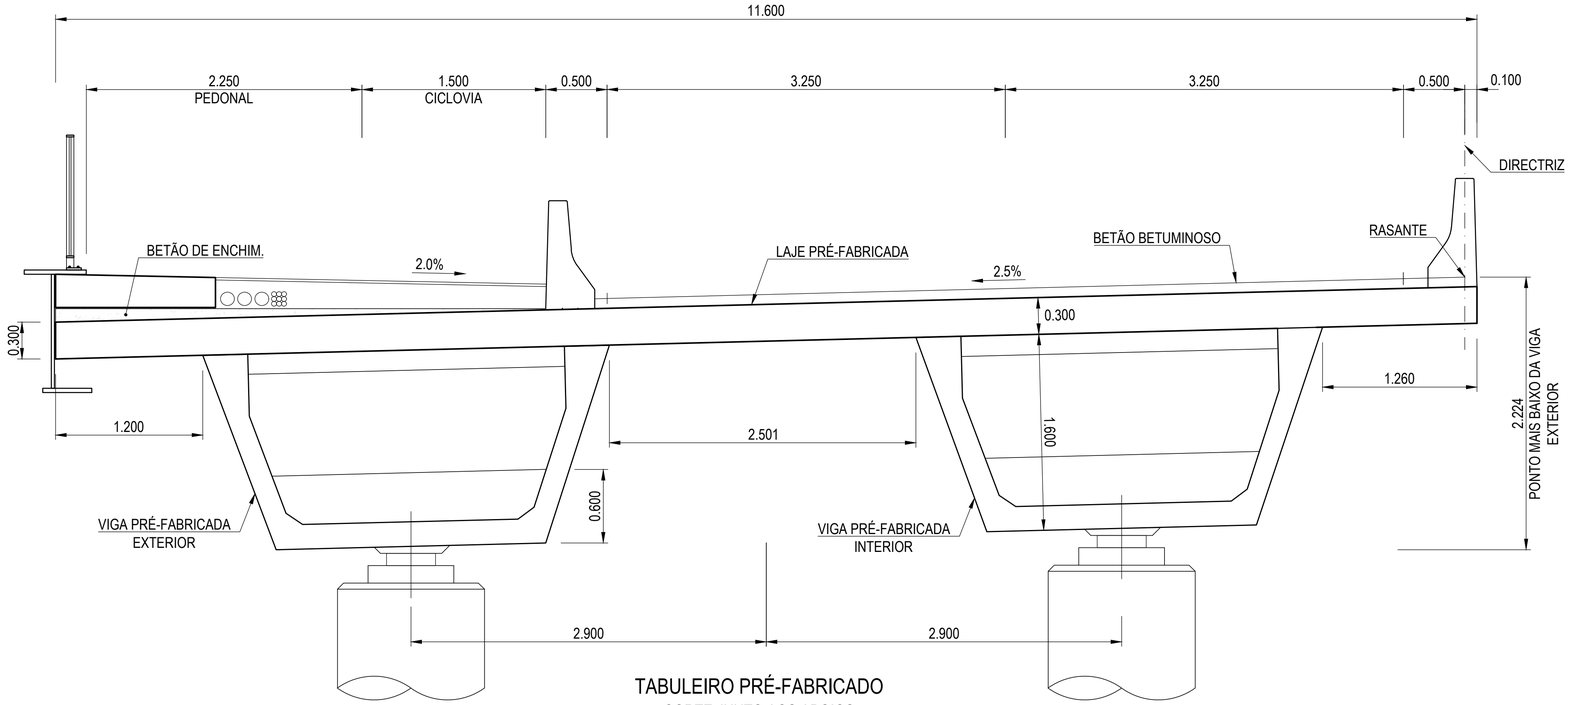

TABULEIRO PRÉ-FABRICADO

CORTE JUNTO AOS APOIOS

A1=1:25/A3=1:50

Cofinanciado pela
União Europeia

Rev.	Data	Descrição	Responsável
-	-	-	-
-	-	-	-
-	-	-	-
-	-	-	-
01	30.04.2026	Revisão Geral	S. BISPO
00	14.08.2025	Edição inicial	S. BISPO

AVAN CONCESSÕES DE ALTA VELOCIDADE · AVAQE NORTE · ARMANDO RITO ENGENHARIA · Infraestruturas de Portugal

Código Projetista: P433.DLAV

Ficheiro: PF102A4.PR.02.01.00.681.301.01-309E320A321E351-355.01.DWG

Projetou: P. CABRAL/T. VIEIRA · Desenhou: C. ALVES · Validou: S. BISPO

O Gestor de Projeto: -

O Responsável Unidade: -

O Responsável Departamento: -

O Diretor: -

Órgão: Estudos e Projetos Ferroviários

Empreendimento: -

Fase: Projeto de execução

Projeto: LINHA FERROVIÁRIA DE ALTA VELOCIDADE ENTRE PORTO (CAMPANHÃ) E LISBOA

Linha: TROÇO PORTO (CAMPANHÃ) A OIÃ - SUBTROÇO A4 - KM 49+900 AO KM 69+563

Local: P 68.1 - PONTE SOBRE O RIO DOURO

Especialidade: V02 - INFRA- ESTRUTURA DE OBRAS DE ARTE (VIA FÉRREA) PONTES

Título do Desenho: TABULEIRO RODOVIÁRIO
ESTRUTURA EM BETÃO PRÉ-FABRICADO - DIMENSIONAMENTO

Código Desenho: PF102A4.PR.02.01.00.681.351.01

N.º Registo SAP: -

Data: 14.08.2025

N.º de Ordem: PNT 681.351

Versão: 01

Escalas: COMO INDICADO