




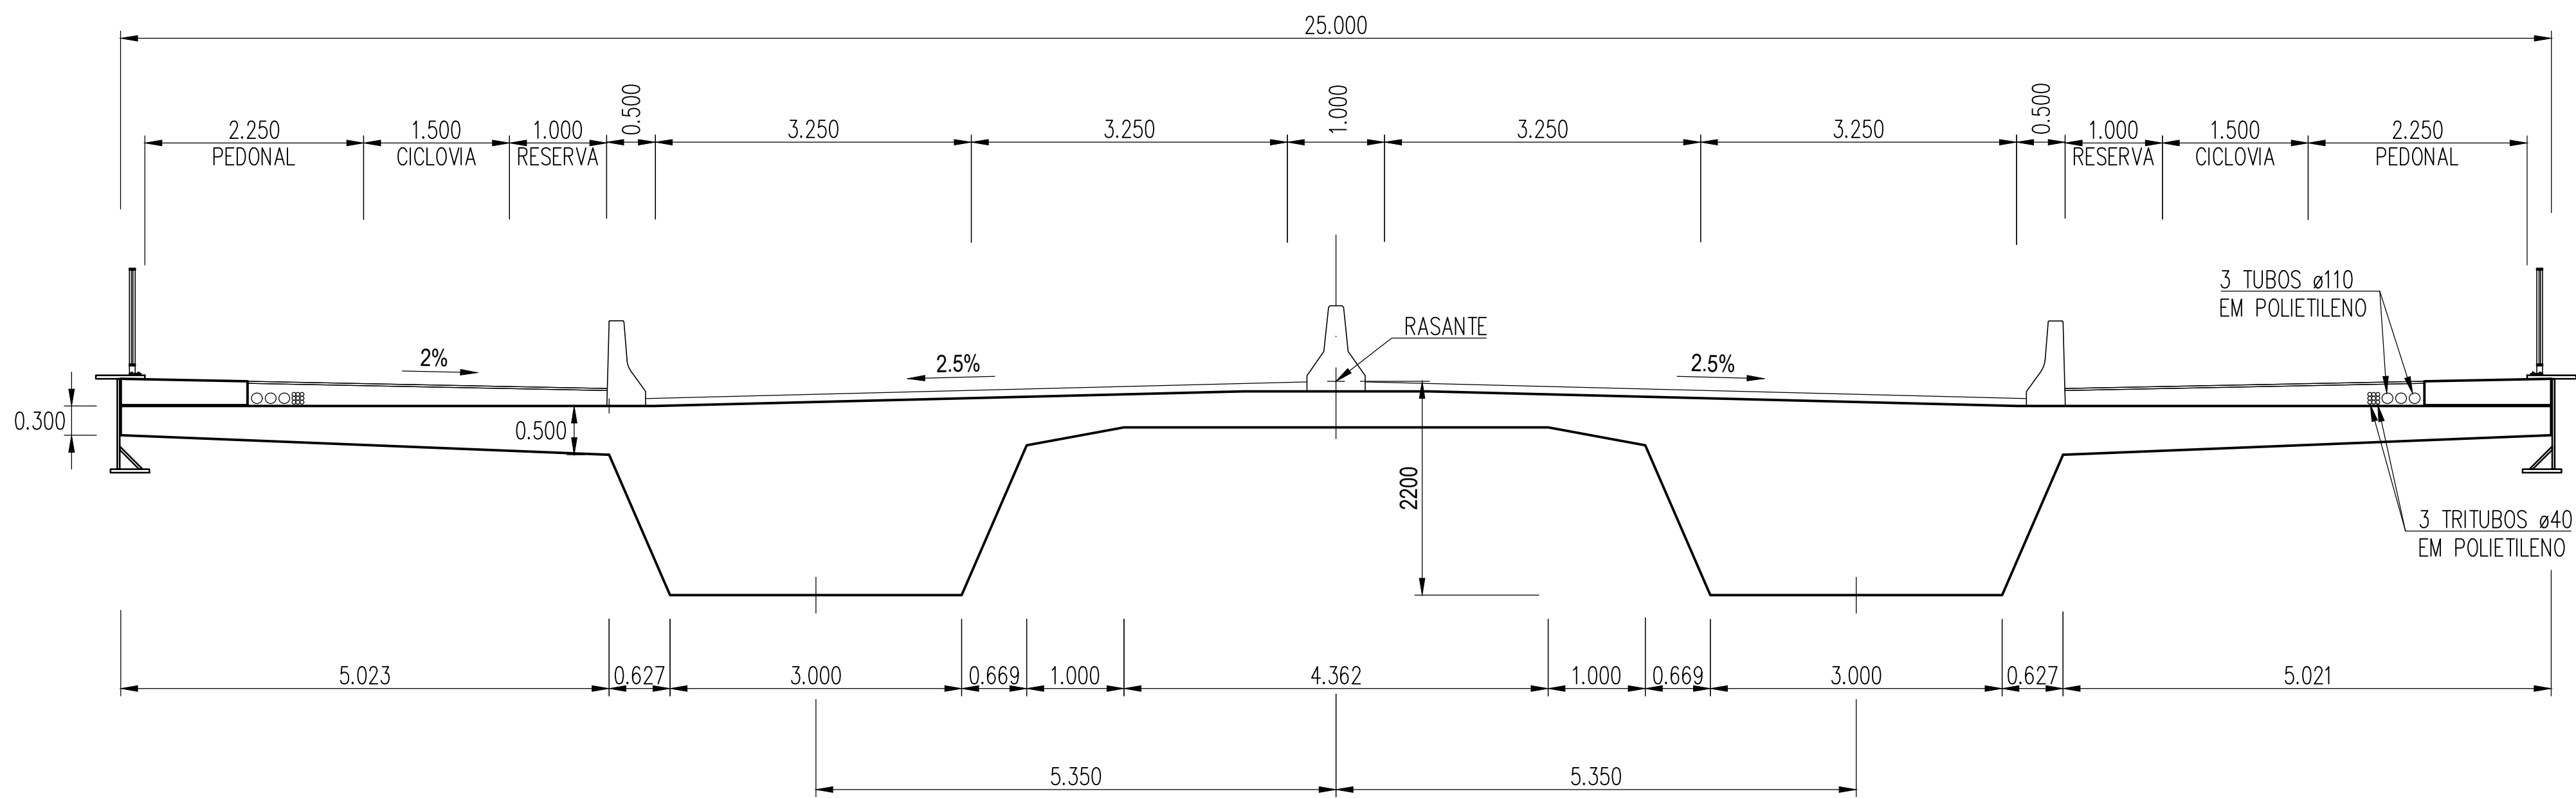

CORTE TRANSVERSAL DE LIGAÇÃO À ESTRUTURA METÁLICA
LADO DE GAIA
A1=1:50/A3=1:100

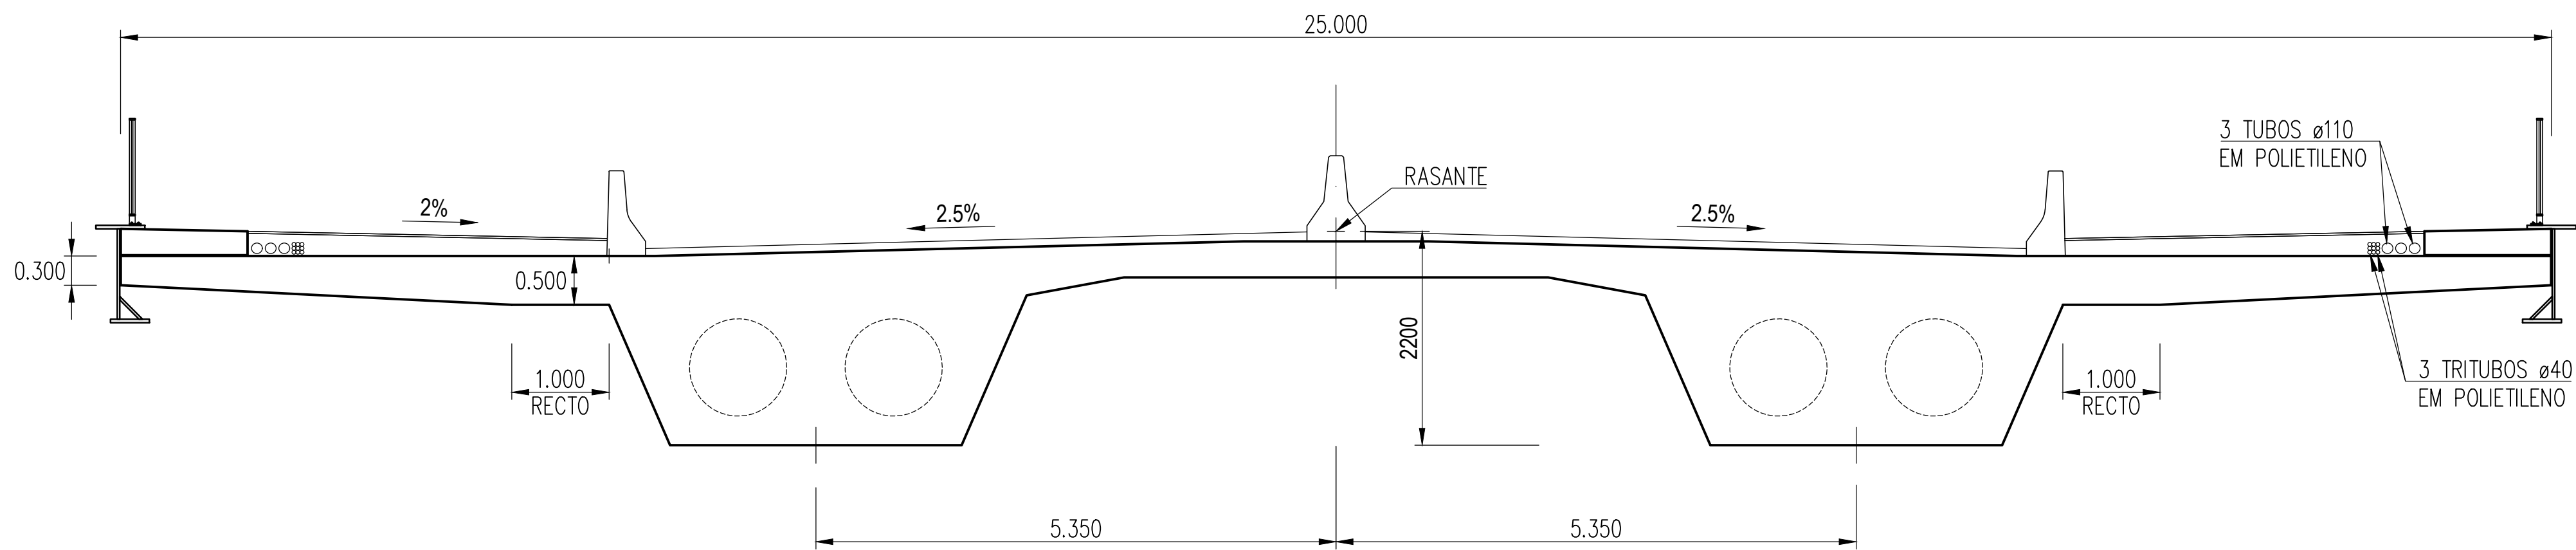

CORTE TRANSVERSAL DE LIGAÇÃO À ESTRUTURA METÁLICA
LADO DO PORTO
A1=1:50/A3=1:100

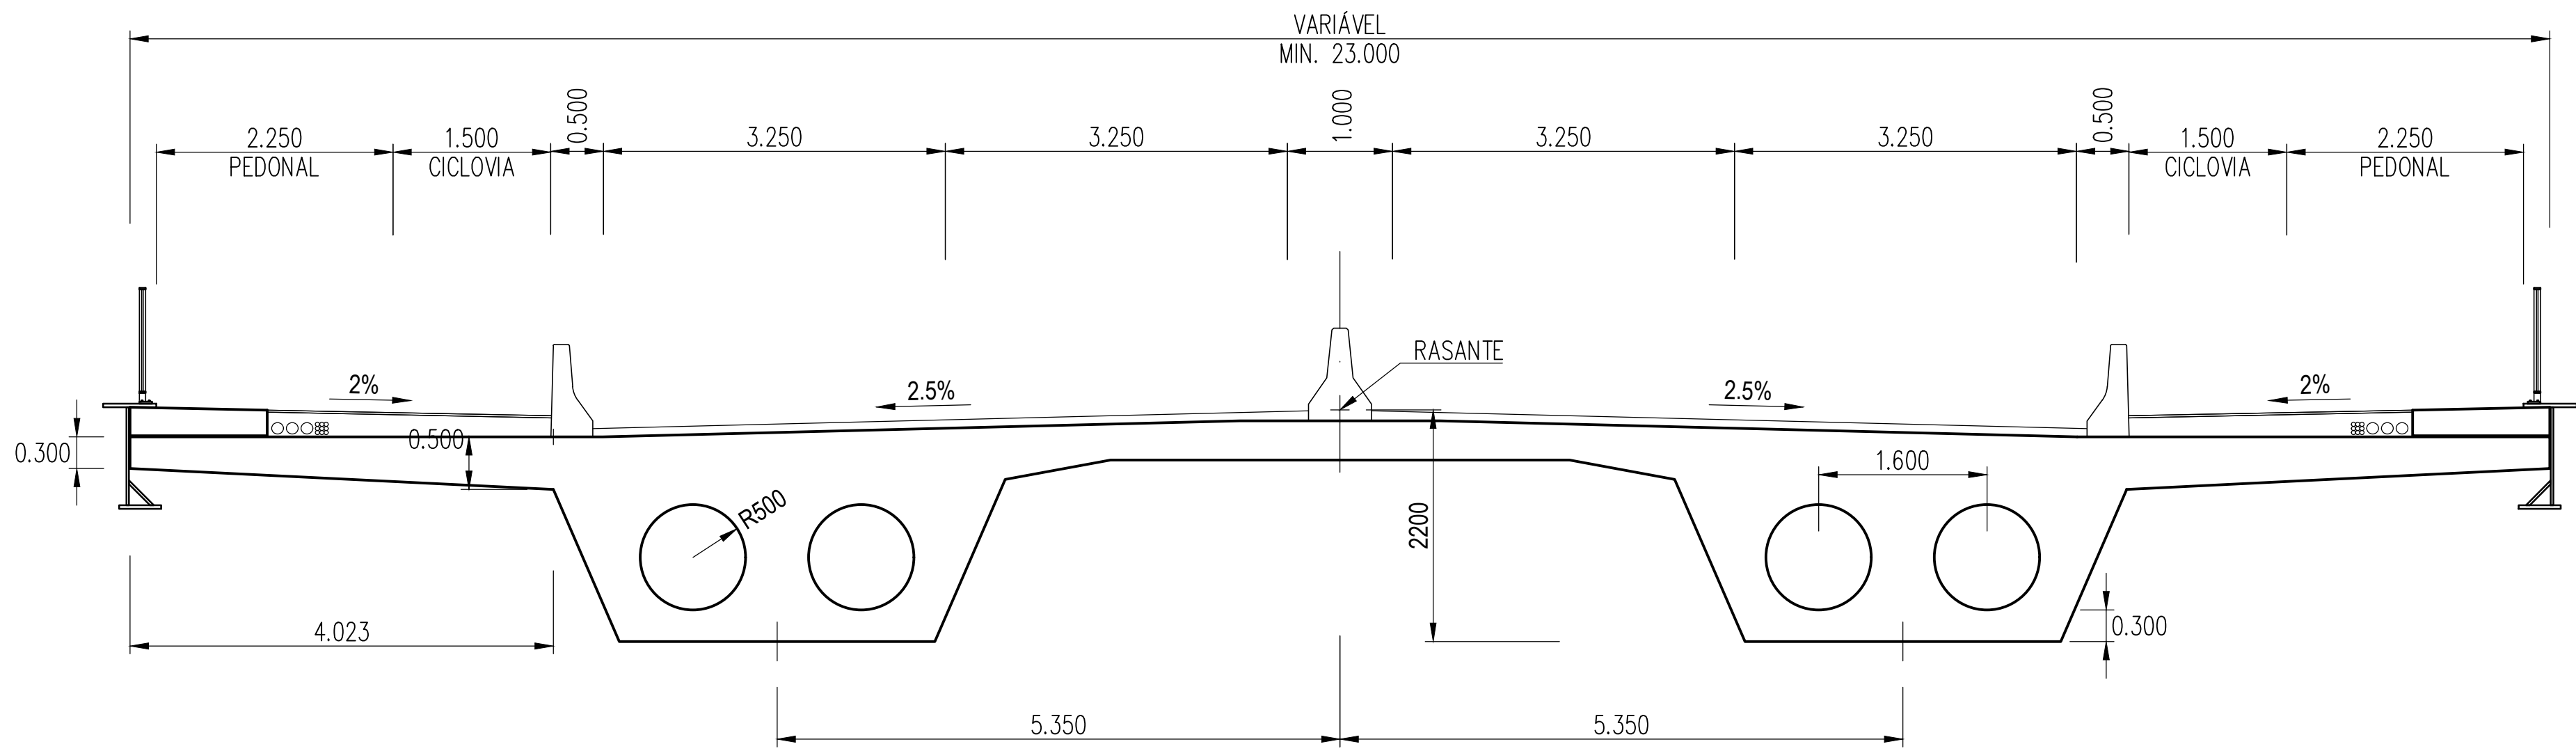

CORTE TRANSVERSAL P/ TRAMO EXTREMO
LADO DO PORTO – LIGAÇÃO À FUTURA ROTUNDA
A1=1:50/A3=1:100

NOTA
ESTRUTURA METÁLICA COTADA EM mm



01	30.04.2026	Revisão Geral	S. BISPO	00	14.08.2025	Edição inicial	S. BISPO
Projeto	P. CABRAL/T. VIEIRA	Desenho	C. ALVES	Validar	S. BISPO	Fase	Projeto de execução
Código Projeto				Código Desenho			
P433.DLAV				PF102M4.PR.02.01.00.681.352.01			
Título do Projeto				Título do Desenho			
Estudos e Projetos Ferroviários				TABULEIRO RODVIÁRIO			
Projeto de execução				ESTRUTURA EM BETÃO - DIMENSIONAMENTO			
Como Indicado				Como Indicado			