




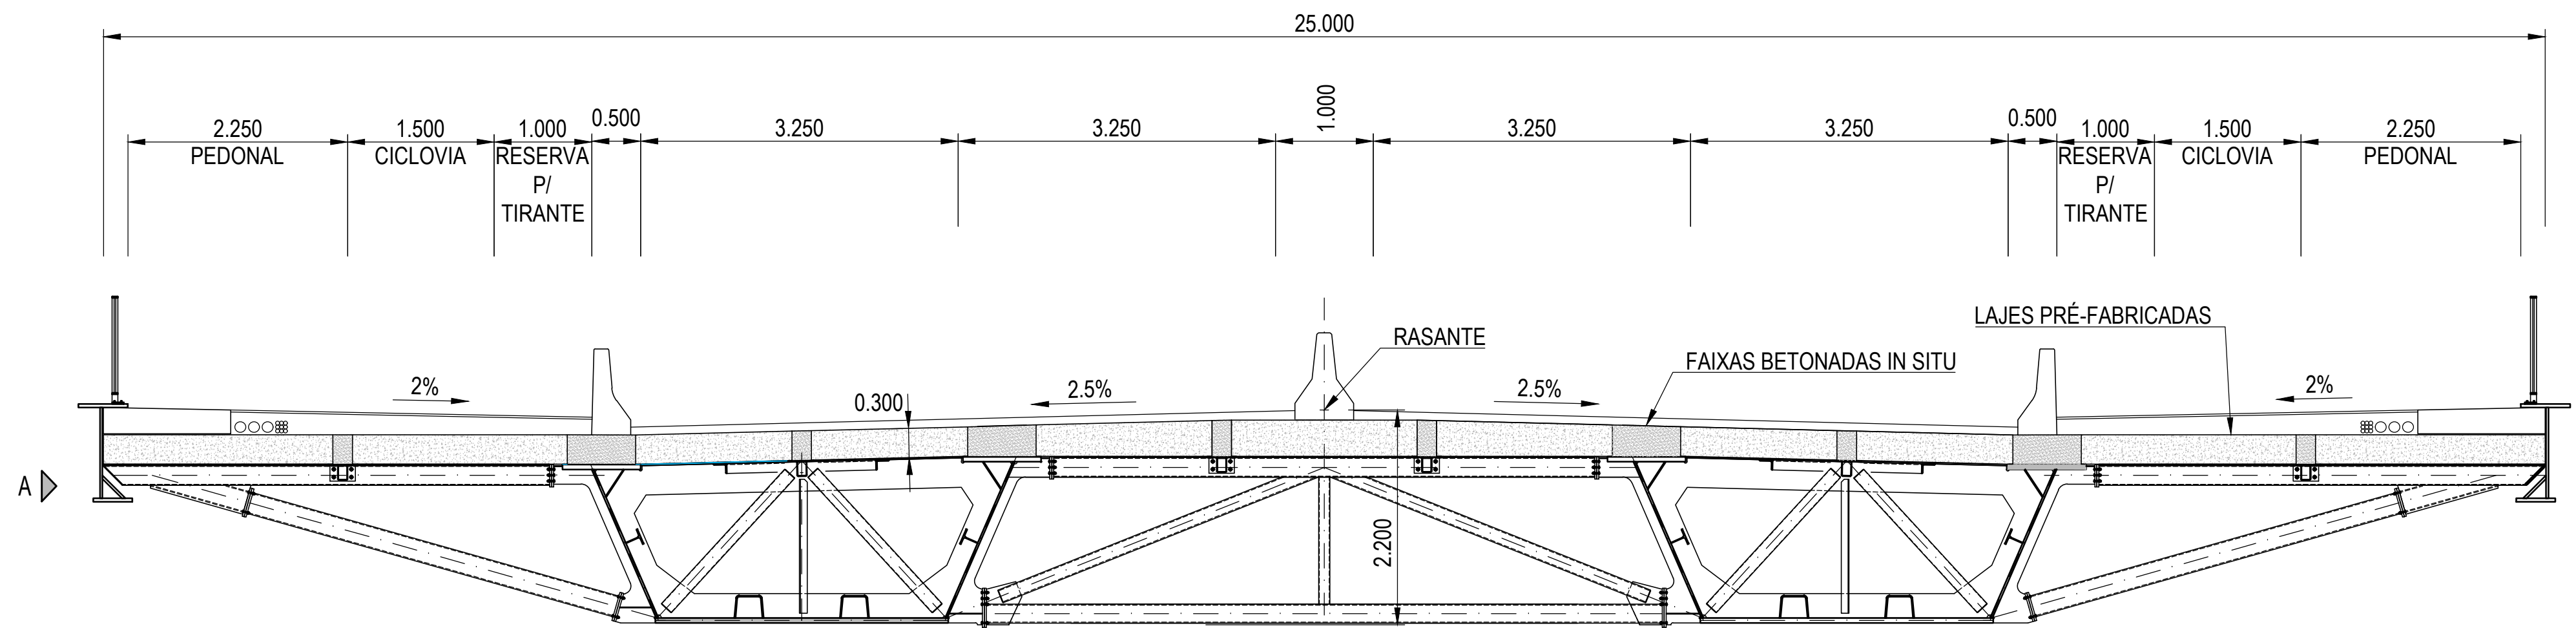


TABULEIRO METÁLICO - SECÇÃO CORRENTE
A1=1:50/A3=1:100

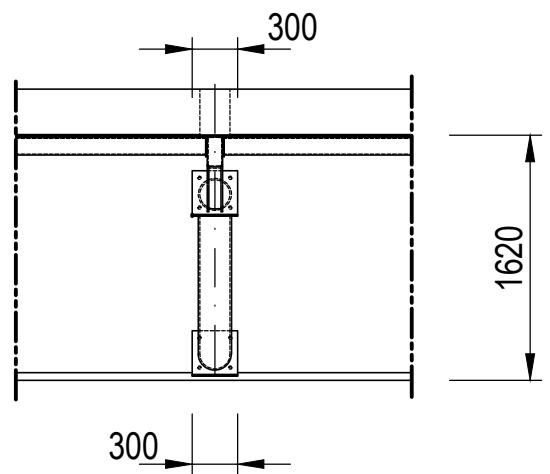

VISTA P/ "A"
A1=1:50/A3=1:100

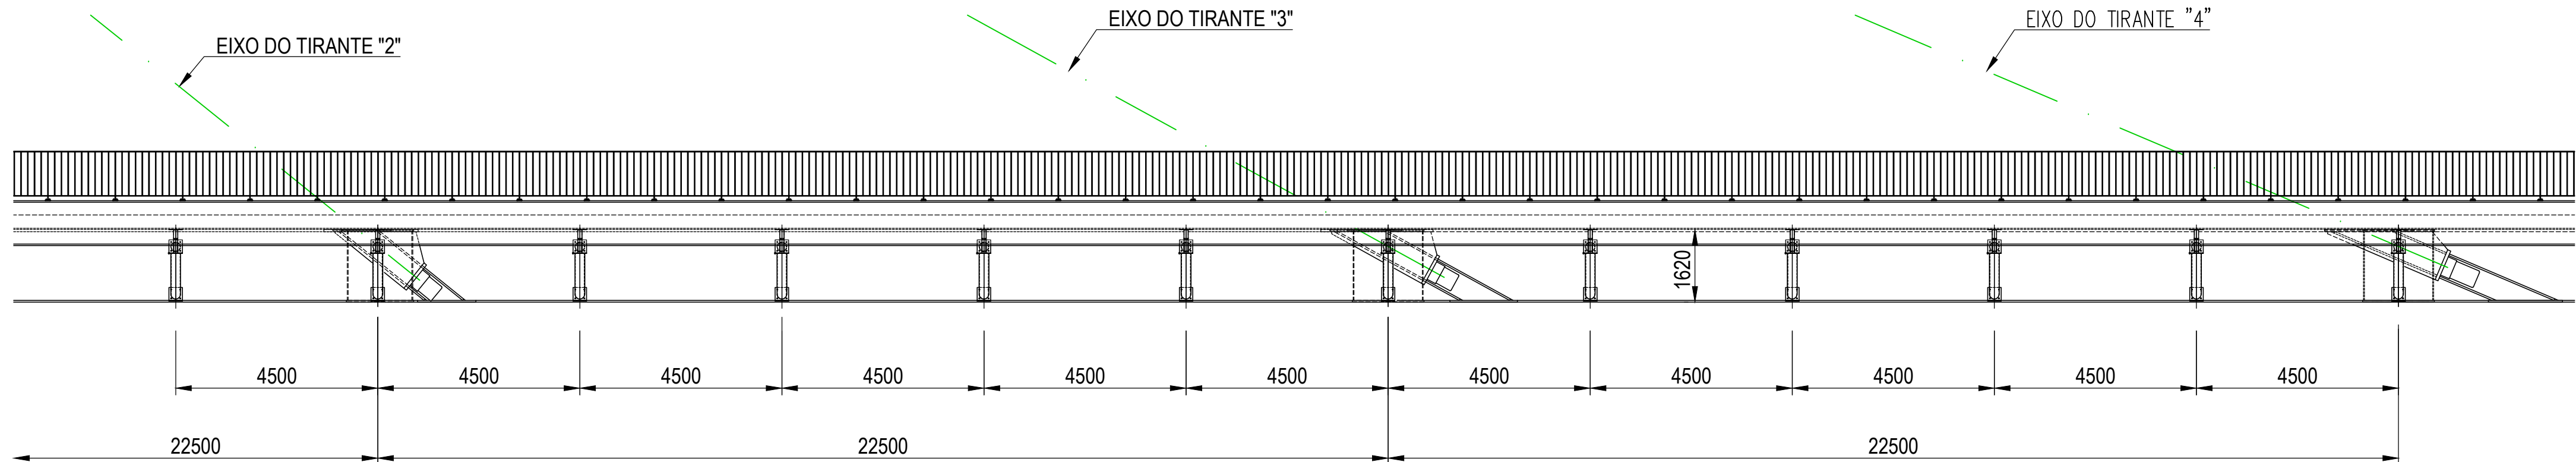

TABULEIRO METÁLICO - ALÇADO
A1=1:100/A3=1:200

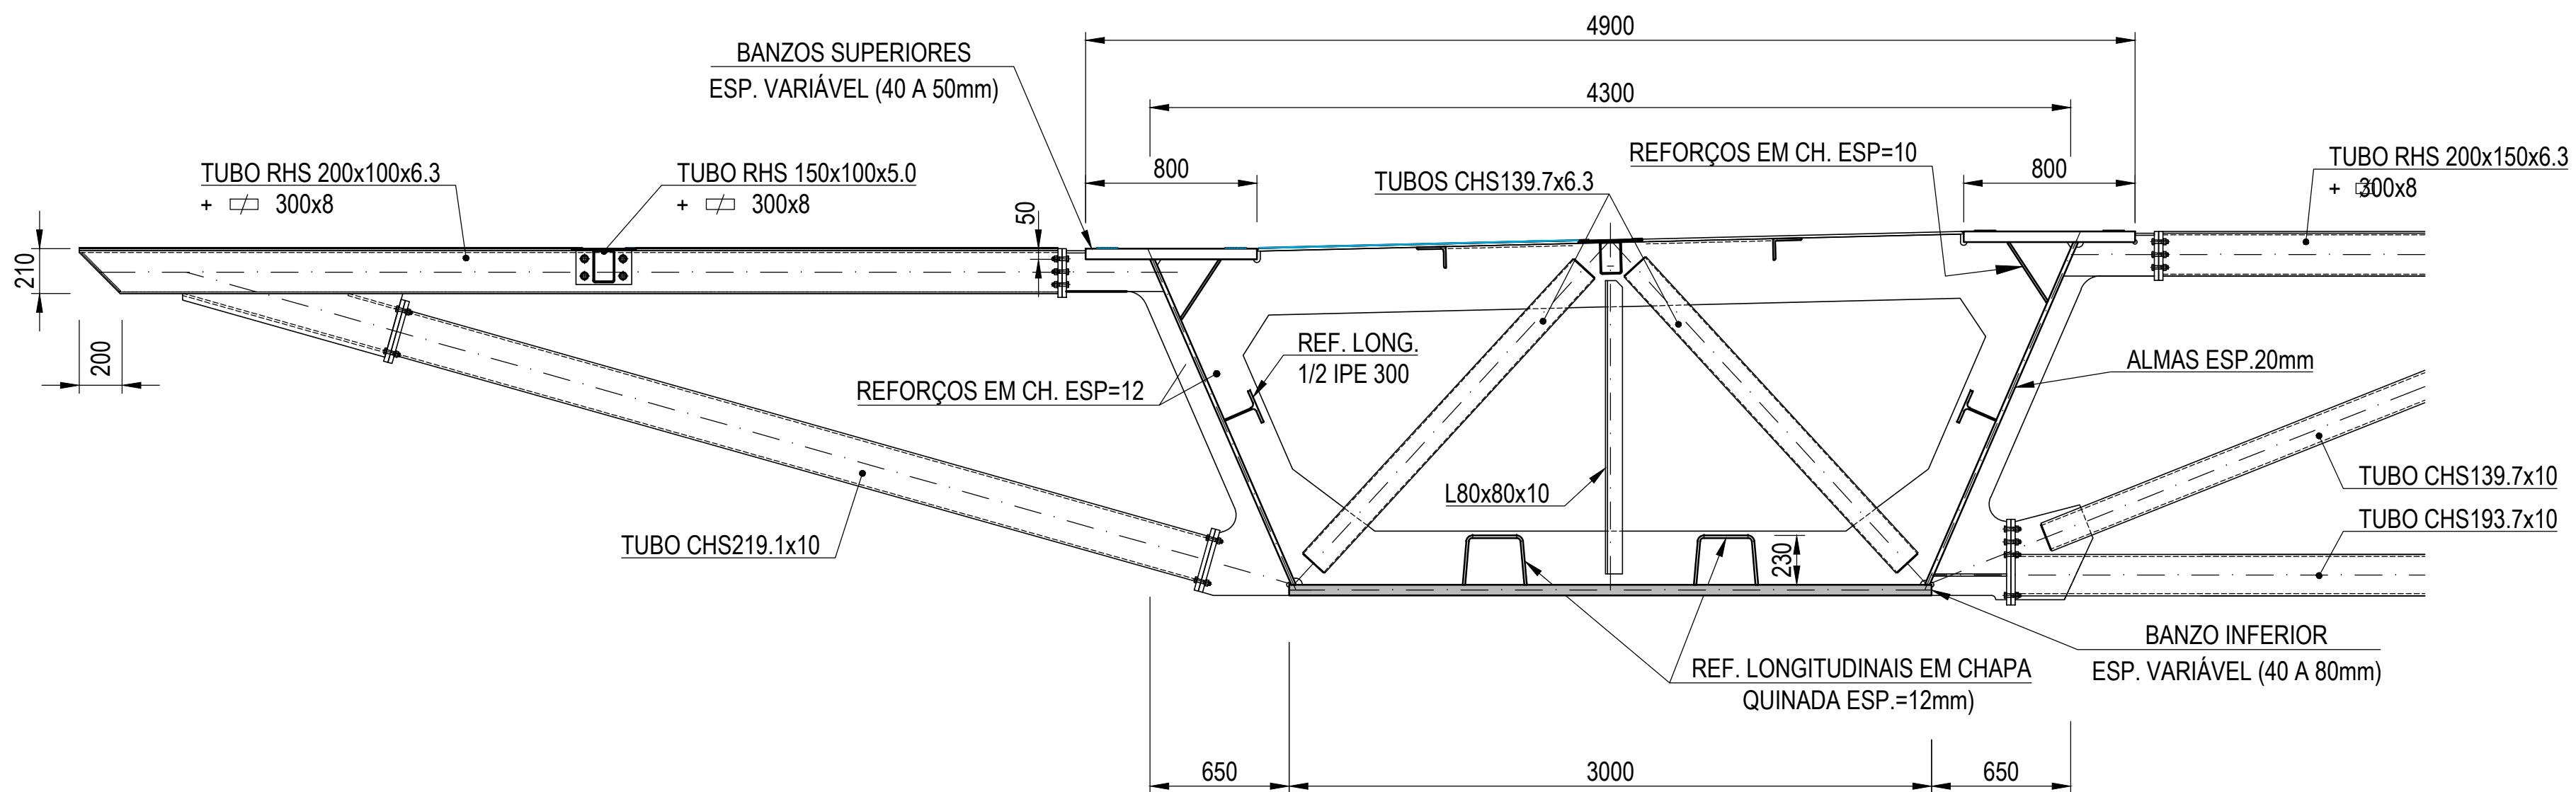

NERVURA METÁLICA
A1=1:25/A3=1:50

NOTA
ESTRUTURA METÁLICA COTADA EM mm

--	--	