



- FASE 4:**
- CONTINUAÇÃO DA BETONAGEM DOS TRAMOS LATERAIS DO TABULEIRO FERROVIÁRIO.
 - EXECUÇÃO DA ADUELA DE FECHO DO TRAMO T1-T2.
 - EXECUÇÃO DO TABULEIRO FERROVIÁRIO A PARTIR DAS ADUELAS DE ENCABEÇAMENTO DOS PILARES PF6 E PF7 PELO MÉTODO DOS AVANÇOS SUCESSIVOS.
 - EXECUÇÃO DOS TRAMOS LATERAIS DO TABULEIRO RODOVIÁRIO COM RECURSO A CAVALETES (MARGEM NORTE) E PRÉ-FABRICAÇÃO (MARGEM SUL)
 - MONTAGEM DOS TROÇOS DE ARRANQUE DO TABULEIRO RODOVIÁRIO SOBRE OS MACIÇOS DE FUNDAÇÃO DAS TORRES.
 - IÇAMENTO DE FORMA SIMÉTRICA DOS TROÇOS DO TABULEIRO METÁLICO RODOVIÁRIO E TENSIONAMENTO DOS TIRANTES.

ALÇADO – FASE 4
A1=1:1500/A3=1:3000

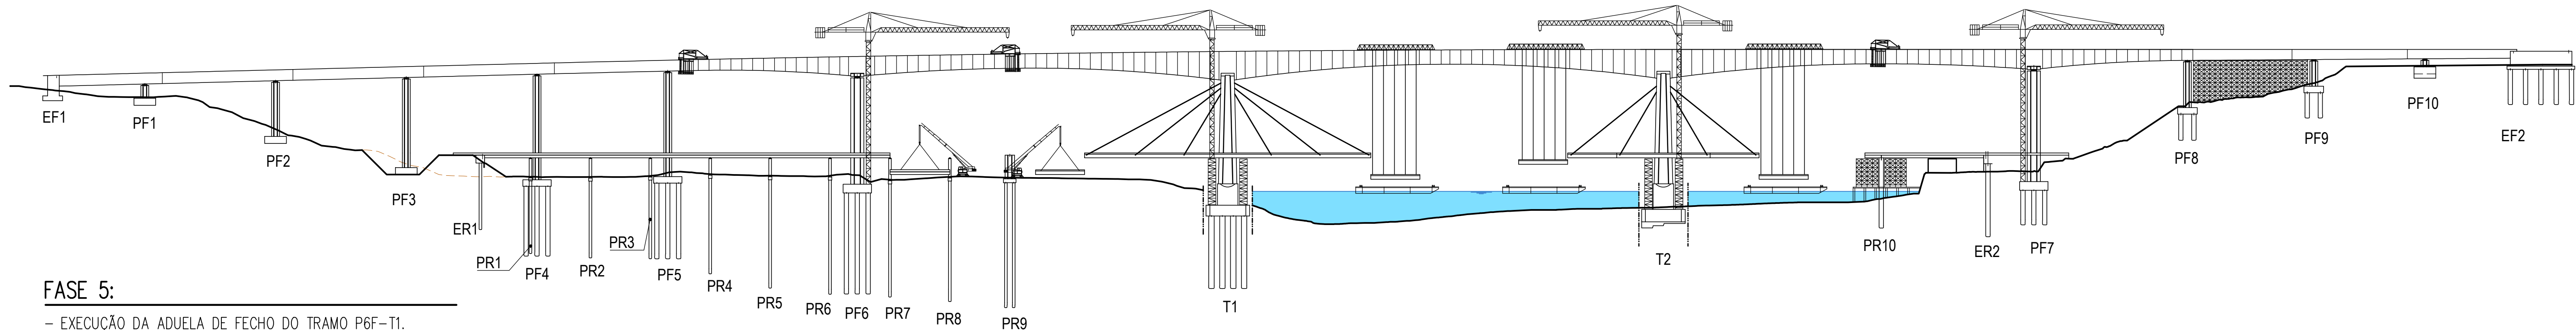

- FASE 5:**
- EXECUÇÃO DA ADUELA DE FECHO DO TRAMO P6F-T1.
 - EXECUÇÃO DA ADUELA DE FECHO DO TRAMO T2-P7F.
 - EXECUÇÃO DA ADUELA DE FECHO ENTRE OS PILARES PF5 E PF6 E DO TRAMO DE FECHO ENTRE OS PILARES PF8 E PF9.
 - CONTINUAÇÃO DA EXECUÇÃO DO TABULEIRO RODOVIÁRIO POR IÇAMENTO, A PARTIR DO TABULEIRO SUPERIOR OU COM RECURSO A GRUAS.

ALÇADO – FASE 5
A1=1:1500/A3=1:3000

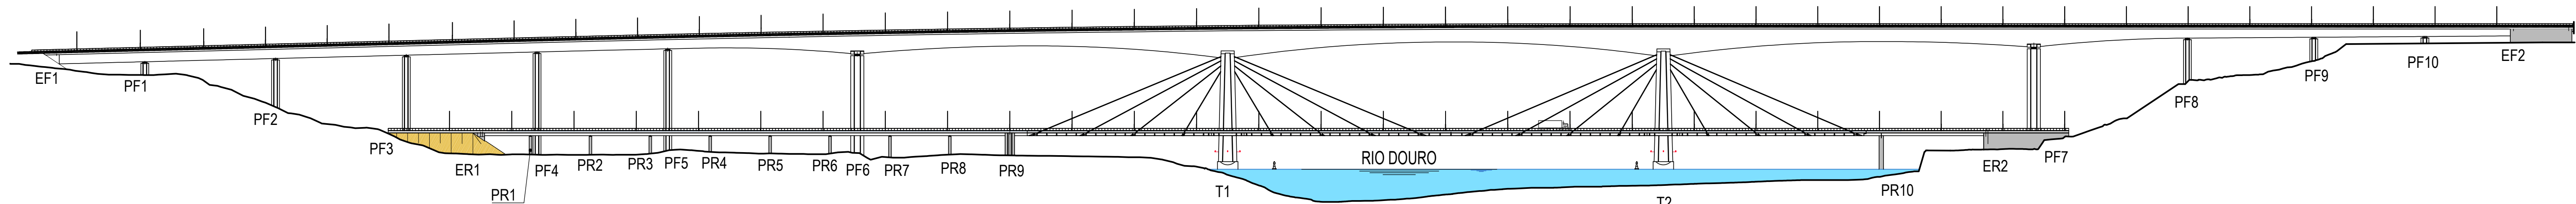

- FASE 6:**
- EXECUÇÃO E INSTALAÇÃO DE TODOS OS EQUIPAMENTOS EM AMBOS OS TABULEIROS.
 - ACABAMENTOS FINAIS.

ALÇADO – FASE 6
A1=1:1500/A3=1:3000

AVAN		ARMANDO		Infraestruturas de Portugal	
CONCESSÕES DE ALTA VELOCIDADE		AVANTE NORTE		V02 - INFRA-ESTRUTURA DE OBRAS DE ARTE (VIA FERREA) PONTES	
P433.DLAV		Estudos e Projetos Ferroviários		FASEAMENTO CONSTRUCTIVO 2/2	
PF102A4.PR.02.01.00.681.502.01.DWG		Empreendimento		PNT 681.502	
P. CABRAL/T. VIEIRA		C. ALVES		01	
S. BISPO		Versão		14.08.2025	
Projeto de Execução		Como Indicado			