



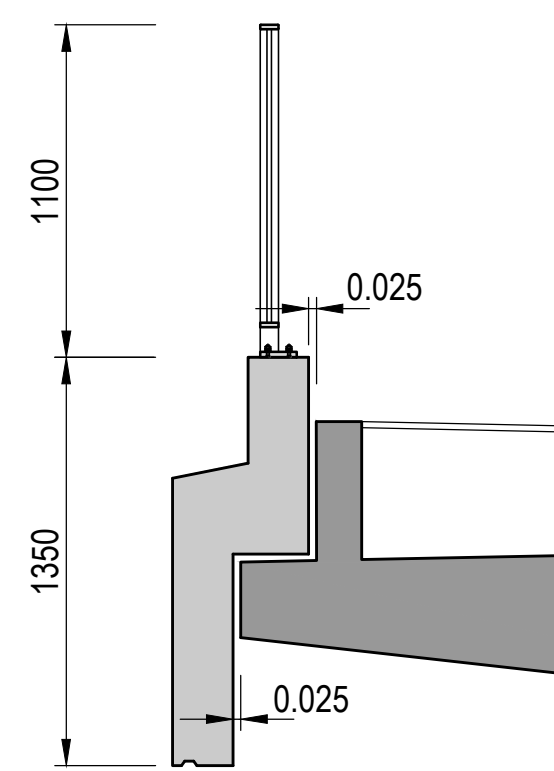


CORTE 1-1
A1=1:25/A3=1:50

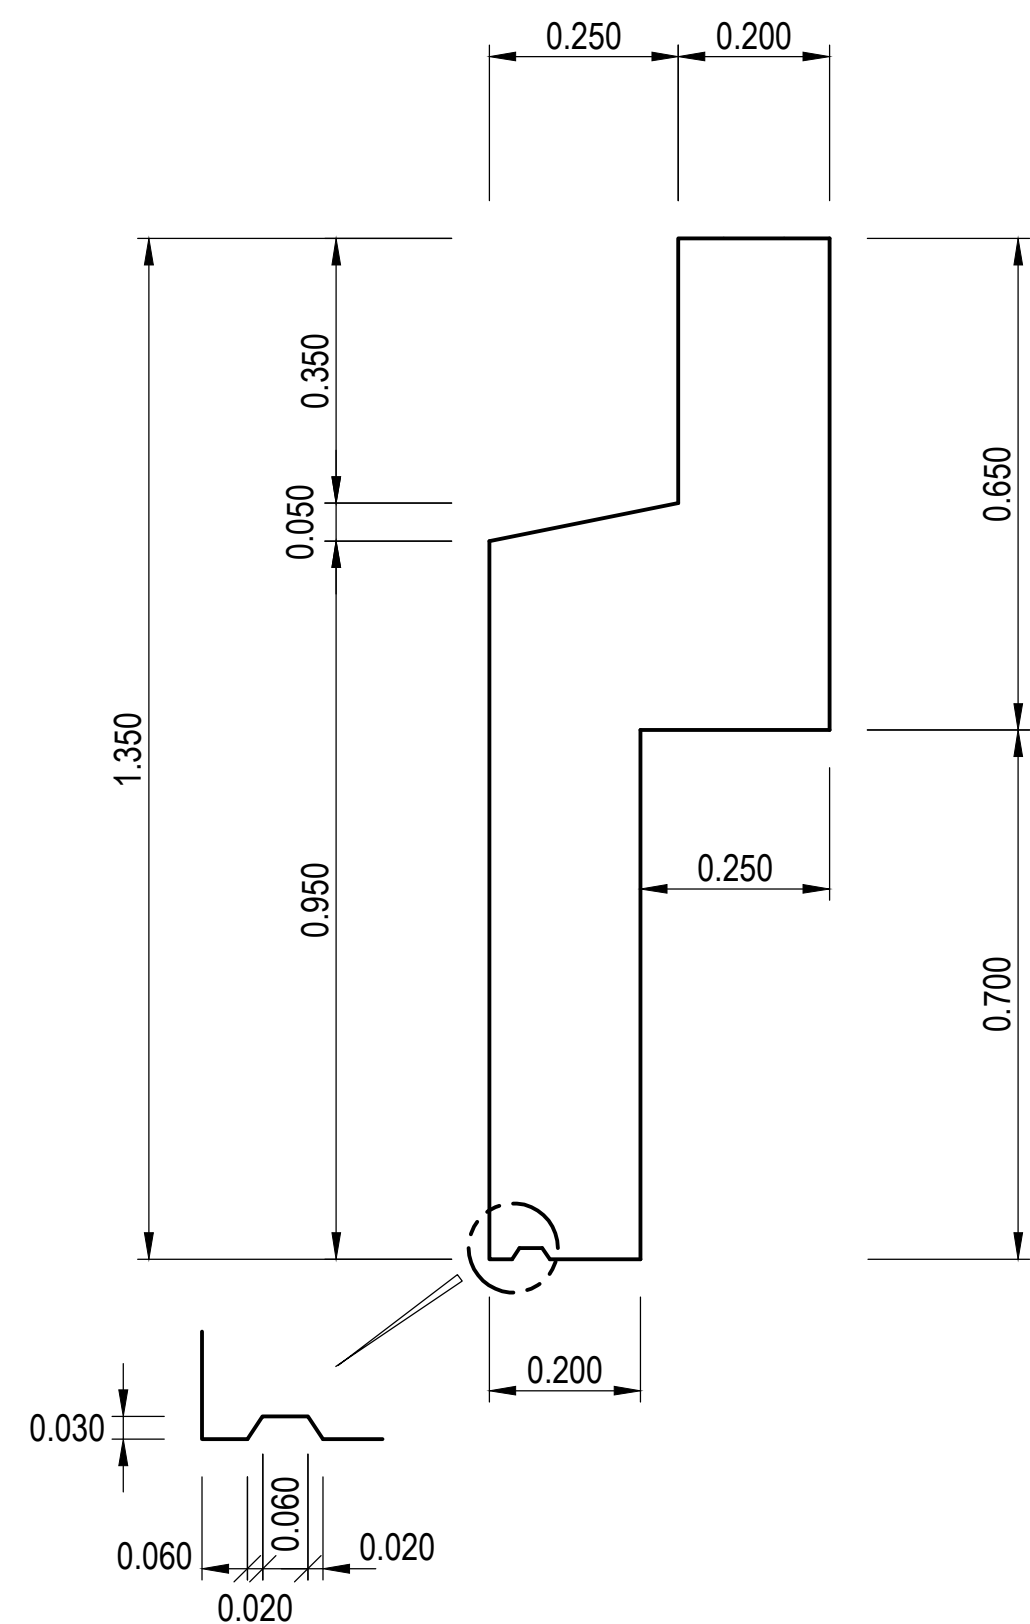


VIGA DE BORDADURA

DIMENSIONAMENTO

A1=1:10/A3=1:20

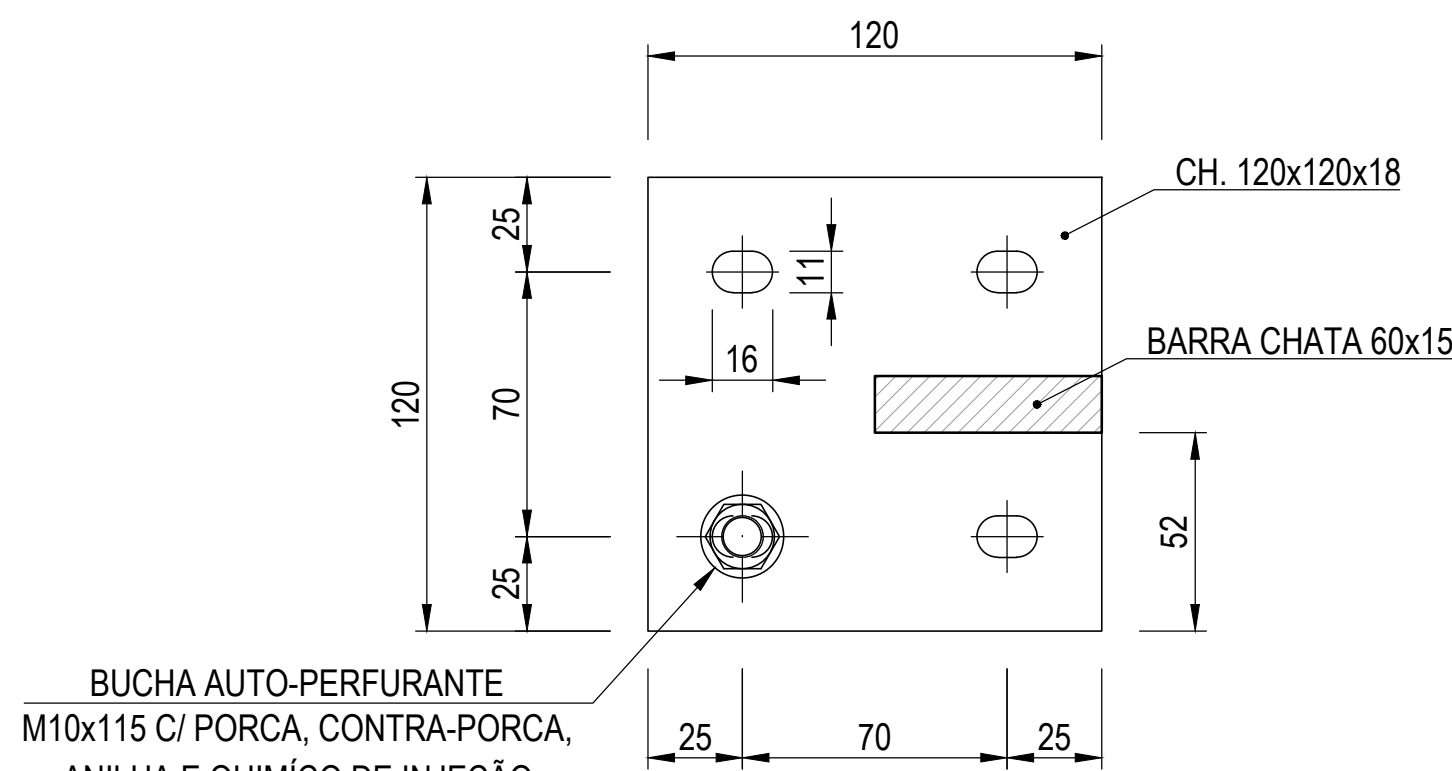

CH. DE FIXAÇÃO DA GUARDA
A1=1:2/A3=1:4

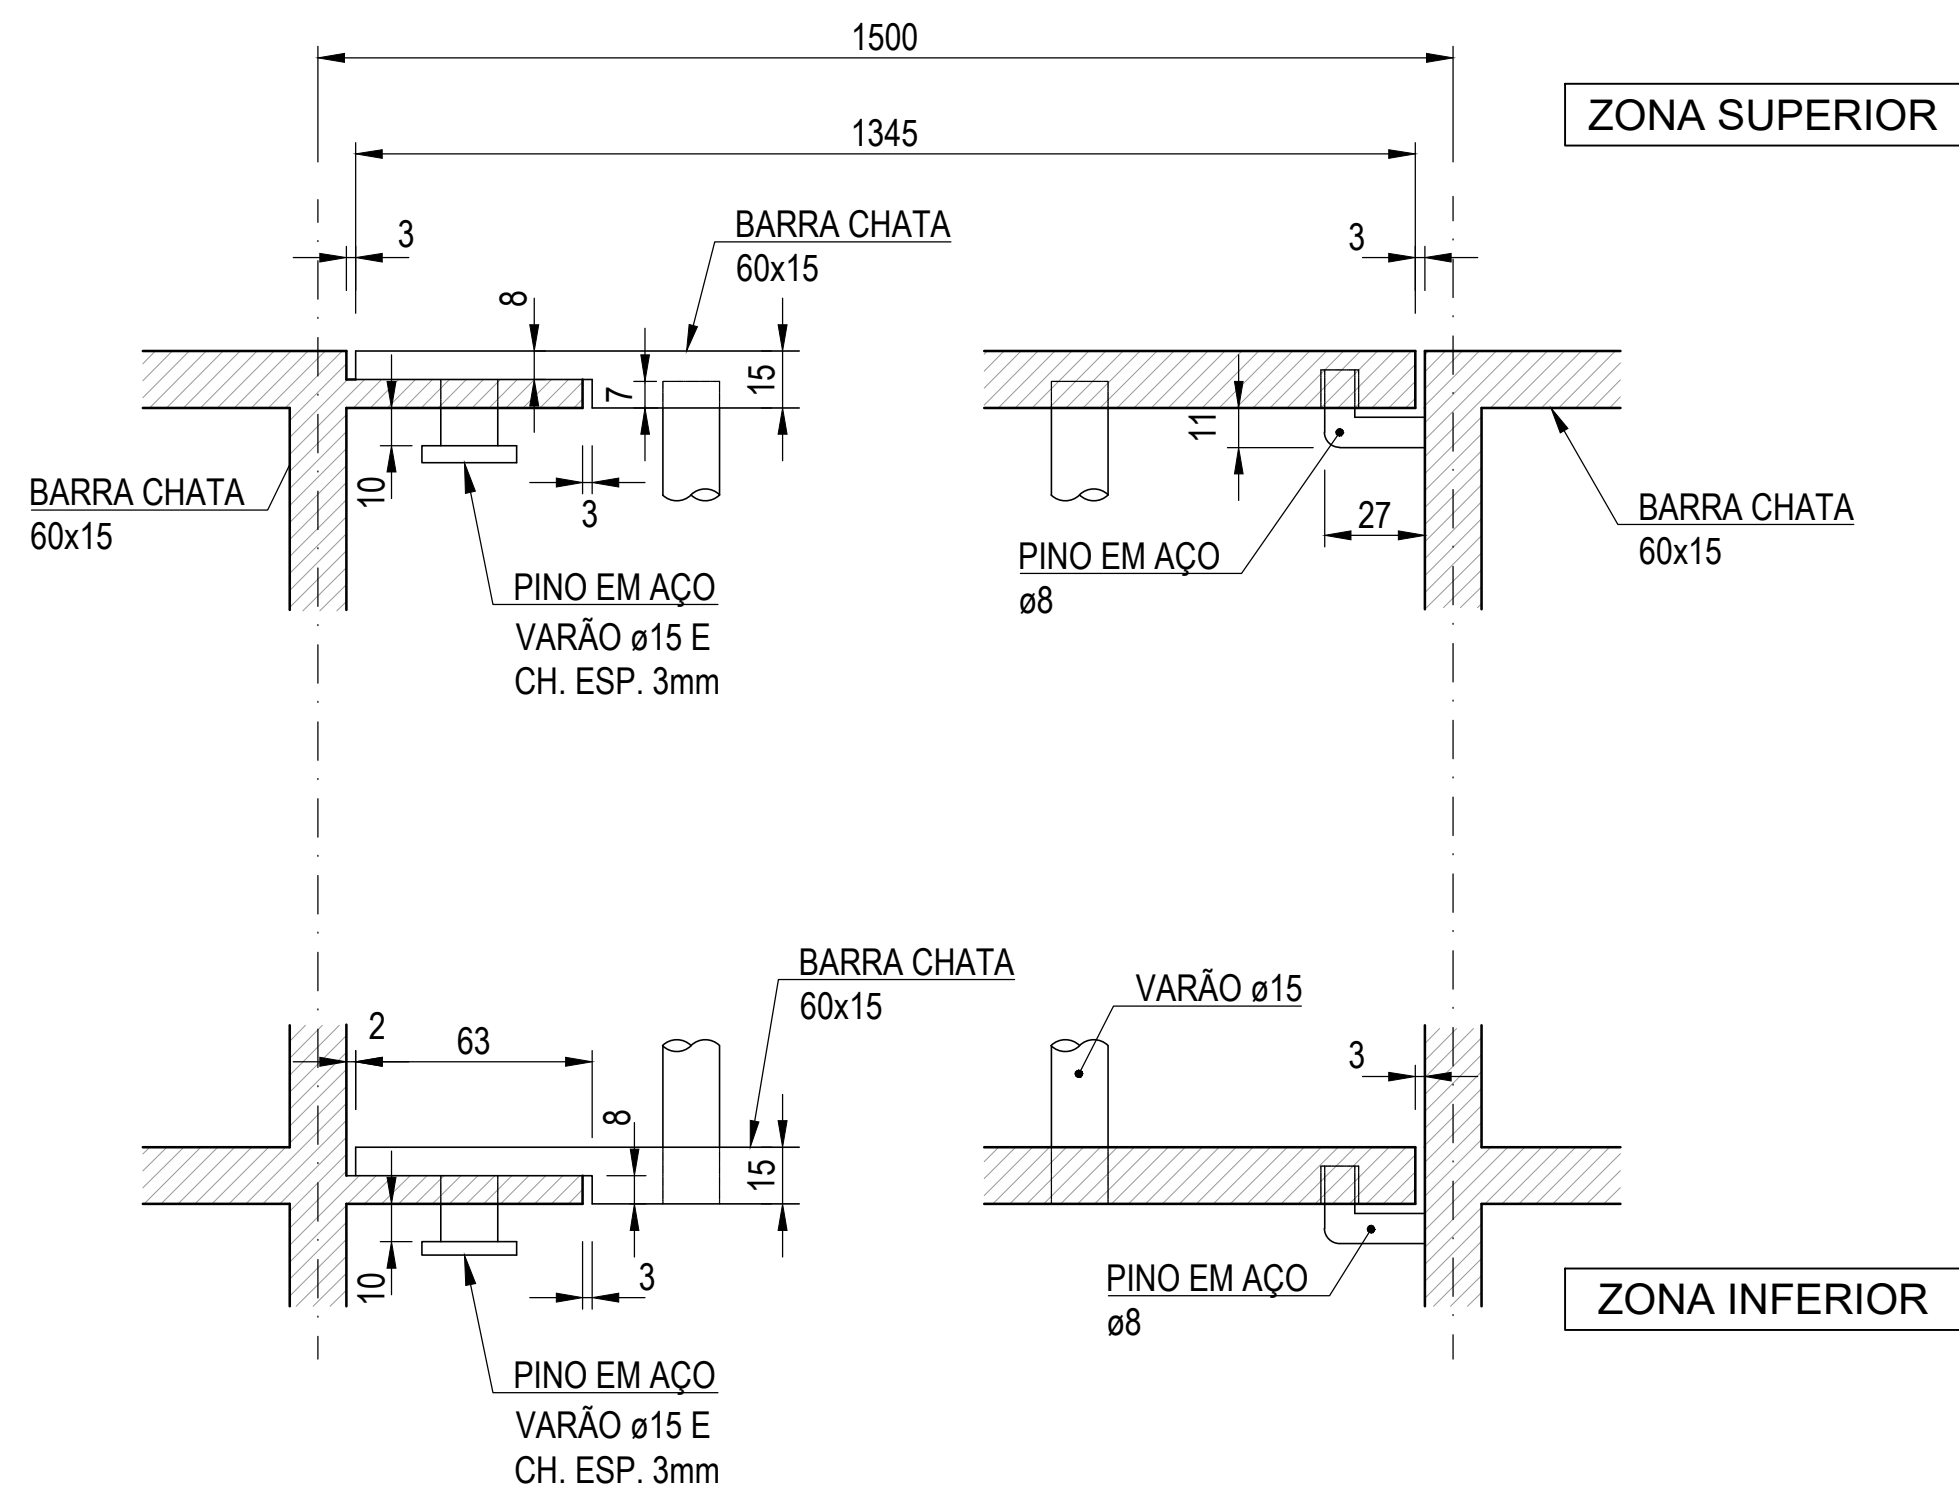

CORTE P/ ZONAS DE LIGAÇÃO
LONGITUDINAL
A1=1:2/A3=1:4

CORTE P/ GUARDA
A1=1:5/A3=1:10

- TODAS AS PEÇAS METÁLICAS ESTÃO INDICADAS EM mm.

[illegible]