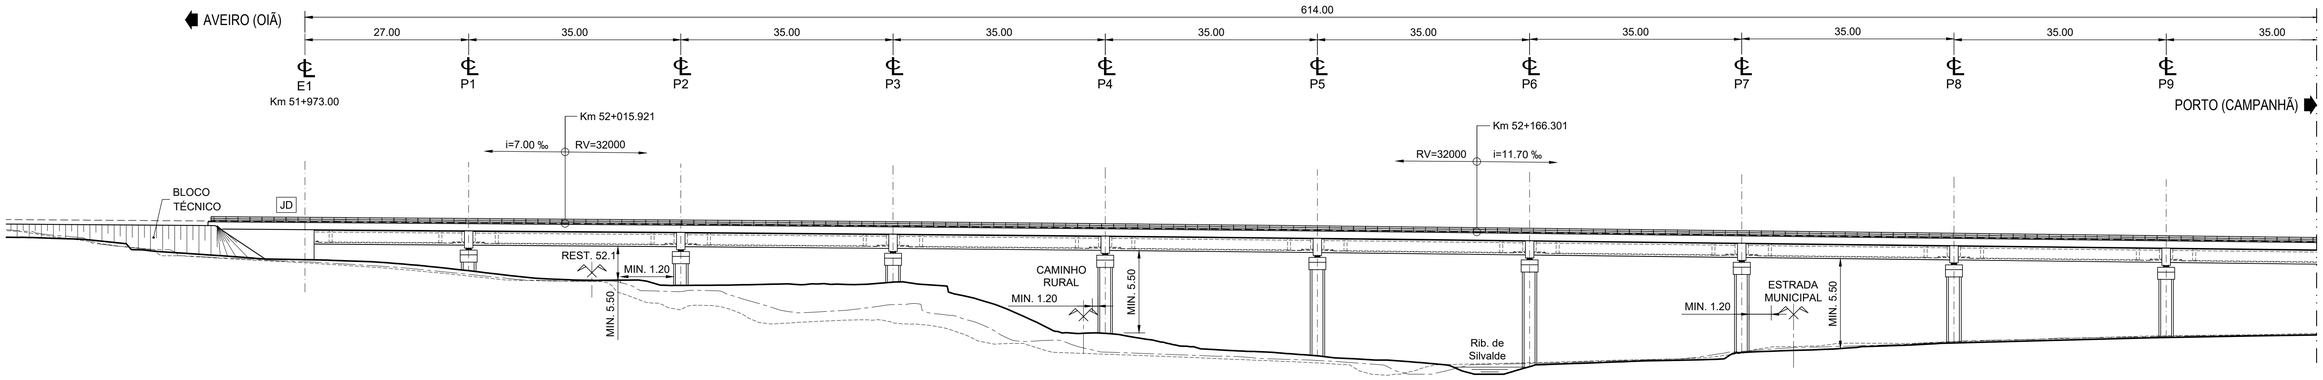

ALÇADO (1/2)

Esc. 1:500 (A1) / Esc. 1:1000 (A3)

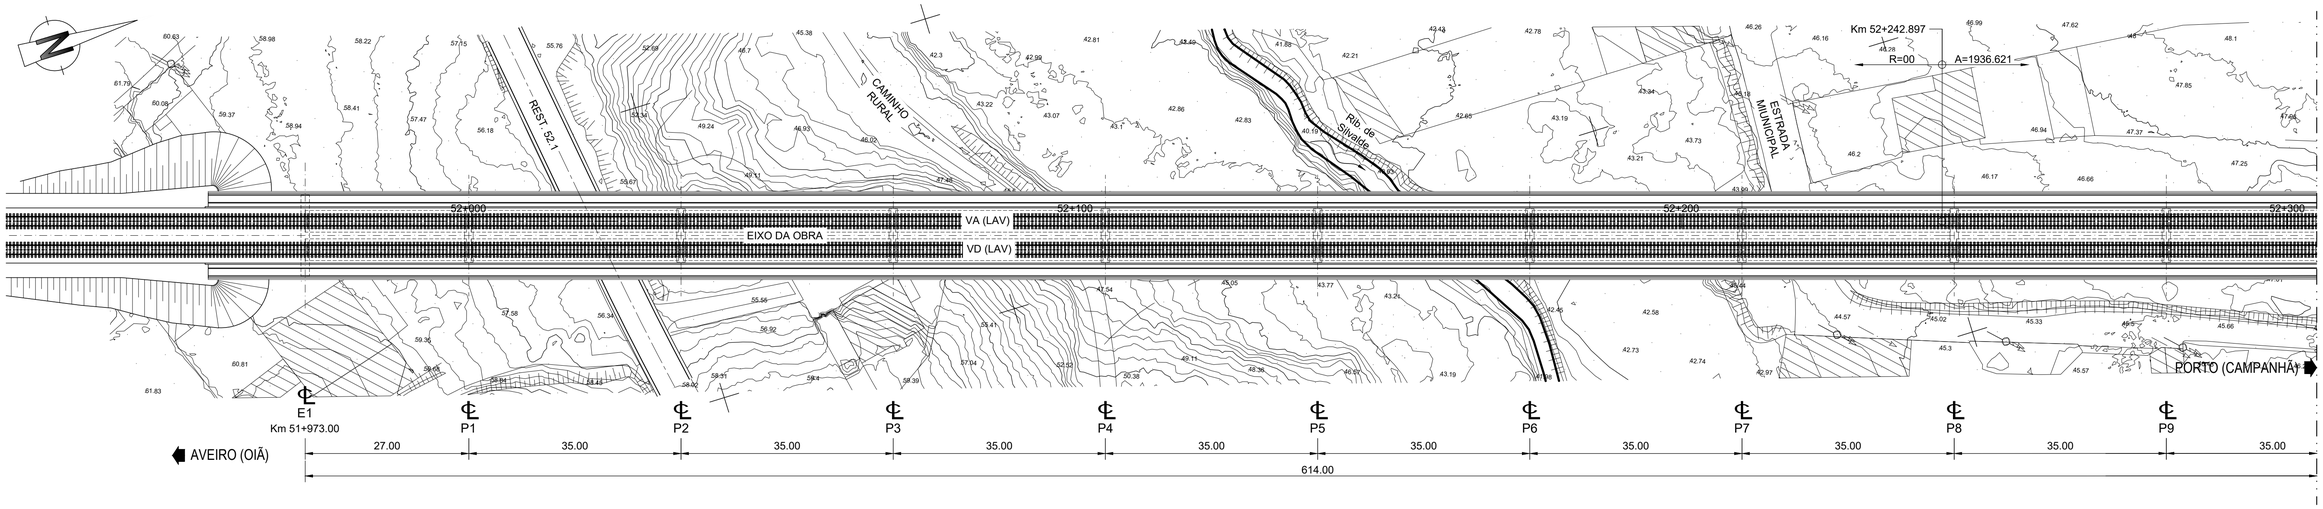

PLANTA (1/2)

Esc. 1:500 (A1) / Esc. 1:1000 (A3)

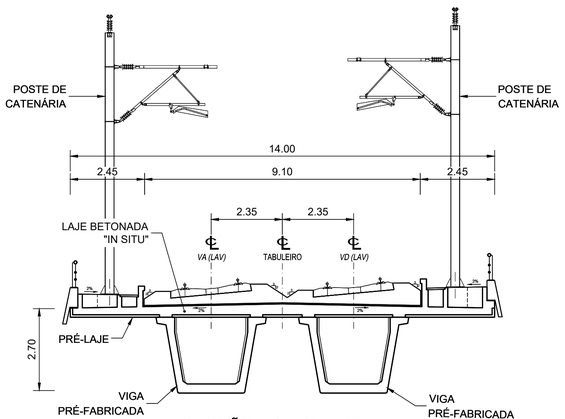

SECÇÃO TRANSVERSAL

Esc. 1:100 (A1) / Esc. 1:200 (A3)

Cofinanciado pela União Europeia

Rev.	Data	Descrição	Responsável
01	30-04-2026	Revisão geral	JMP
00	14-08-2025	Edição inicial	JMP

AVAN CONCESSÕES DE ALTA VELOCIDADE · AVANTE NORTE · coba Portugal · Infraestruturas de Portugal

Código Projetista: 40815LAPE
Ficheiro: PF102A4.PR.02.01.00.521.001.01.DWG
Projetou: PCS, EJ, DDM | Desenhou: JPA | Validou: JMP

O Gestor de Projeto: -
O Responsável Unidade: -
O Responsável Departamento: -
O Diretor: -
Órgão: Estudos e Projetos Ferroviários
Empreendimento: -
Fase: Projeto Execução

Projeto: LINHA FERROVIÁRIA DE ALTA VELOCIDADE ENTRE PORTO (CAMPANHÃ) E LISBOA
Linha: TROÇO PORTO (CAMPANHÃ) A OIÃ - SUBTROÇO A4 - KM 49+900 AO KM 70+225
Local: P 52.1 – PONTE SOBRE A RIBEIRA DE SILVALDE
Especialidade: V02 – INFRAESTRUTURA DE OBRAS DE ARTE (VIA FÉRREA) PONTES
Título do Desenho: DIMENSIONAMENTOS GERAIS PLANTA E ALÇADO (1/2)

Código Desenho: PF102A4.PR.02.01.00.521.001.01
N.º Registo SAP: -
Data: 14-08-2025
N.º de Ordem: PNT521.001
Versão: 01
Escalas: 1:500 (A1) 1:1000 (A3)

594 x 841