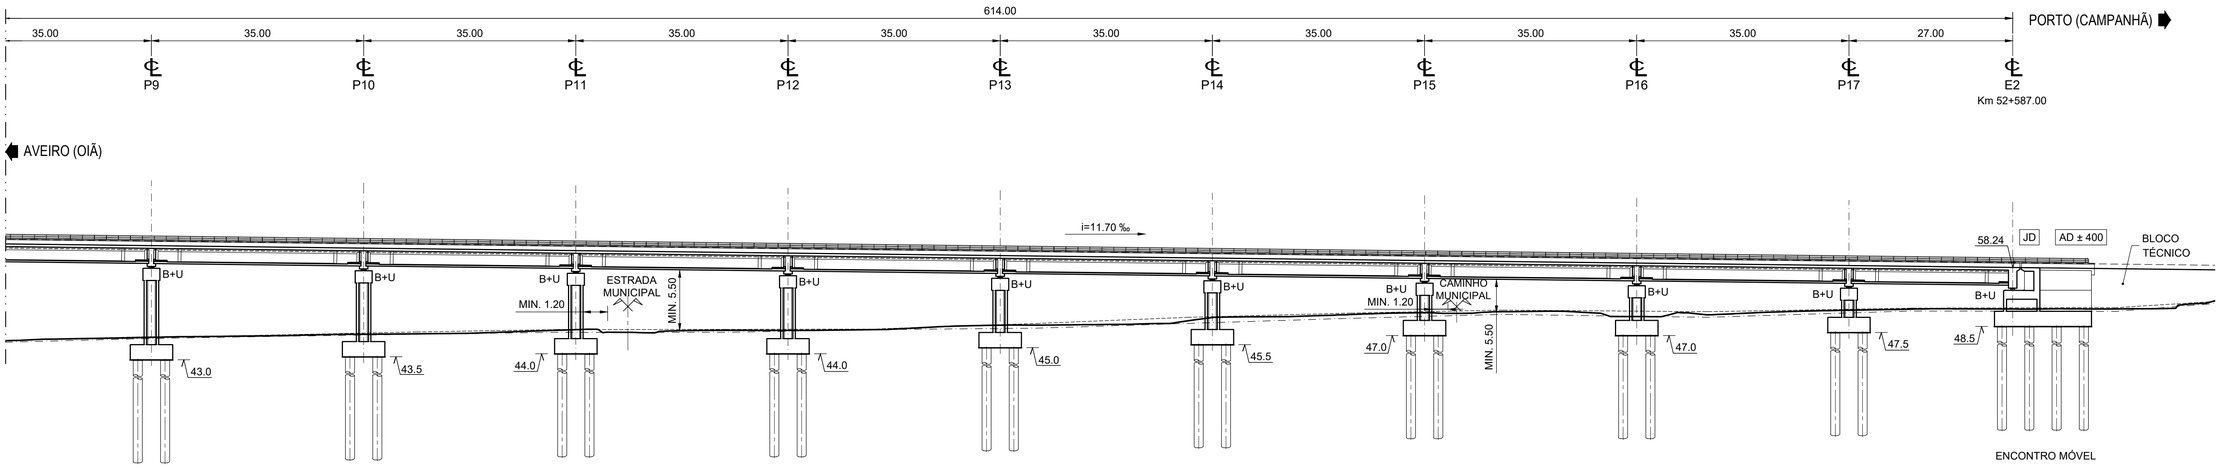

CORTE LONGITUDINAL (2/2)

Esc. 1:500 (A1) / Esc. 1:1000 (A3)

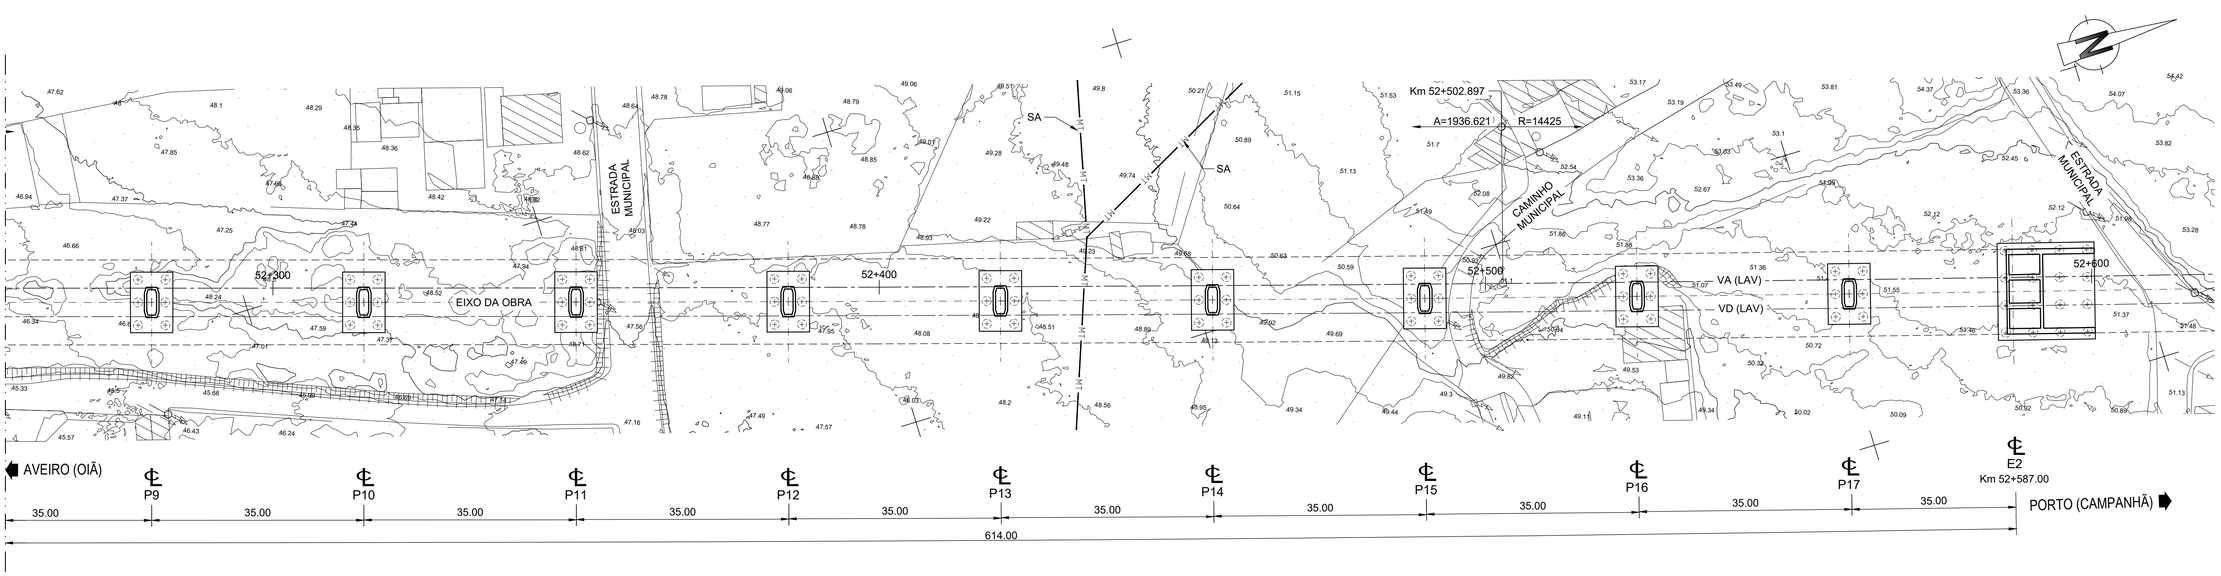

PLANTA DE FUNDAÇÕES (2/2)

Esc. 1:500 (A1) / Esc. 1:1000 (A3)

Cofinanciado pela União Europeia

Rev.	Data	Descrição	Responsável
01	30-04-2026	Revisão geral	JMP
00	14-08-2025	Edição inicial	JMP

AVAN CONCESSÕES DE ALTA VELOCIDADE · AVACE NORTE · coba Portugal · Infraestruturas de Portugal

Código Projetista	40815LAPE
Ficheiro	PF102A4.PR.02.01.00.521.003.01.DWG
Projetou	PCS, EJ, DDM
Desenhou	JPA
Validou	JMP

O Gestor de Projeto	-
O Responsável Unidade	-
O Responsável Departamento	-
O Diretor	-
Órgão	Estudos e Projetos Ferroviários
Empreendimento	-
Fase	Projeto Execução

Projeto	LINHA FERROVIÁRIA DE ALTA VELOCIDADE ENTRE PORTO (CAMPANHÃ) E LISBOA
Linha	TROÇO PORTO (CAMPANHÃ) A OIÃ - SUBTROÇO A4 - KM 49+900 AO KM 70+225
Local	P 52.1 – PONTE SOBRE A RIBEIRA DE SILVALDE
Especialidade	V02 – INFRAESTRUTURA DE OBRAS DE ARTE (VIA FÉRREA) PONTES
Título do Desenho	DIMENSIONAMENTOS GERAIS CORTE LONGITUDINAL E PLANTA DE FUNDAÇÕES (2/2)
Código Desenho	PF102A4.PR.02.01.00.521.004.01
Nº Registo SAP	-
Data	14-08-2025
Nº de Ordem	PNT521.004
Versão	01
Escalas	1:500 (A1) 1:1000 (A3)

59a x 84.1