
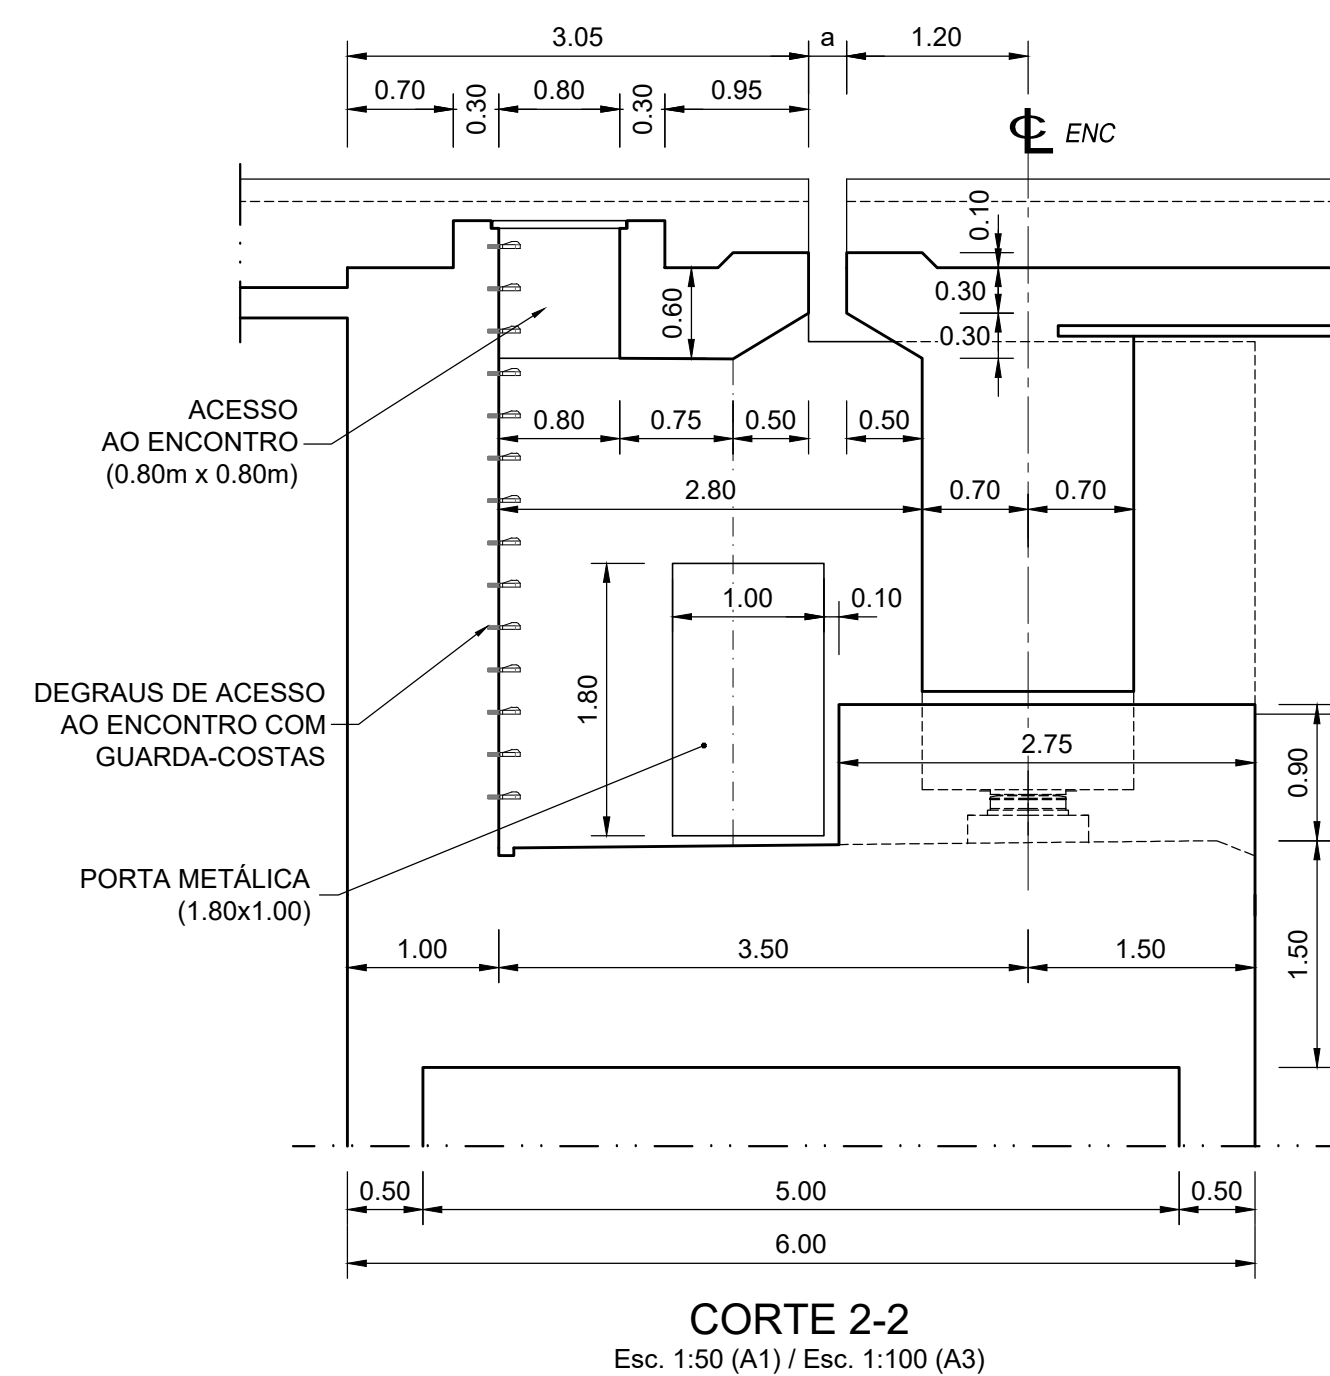
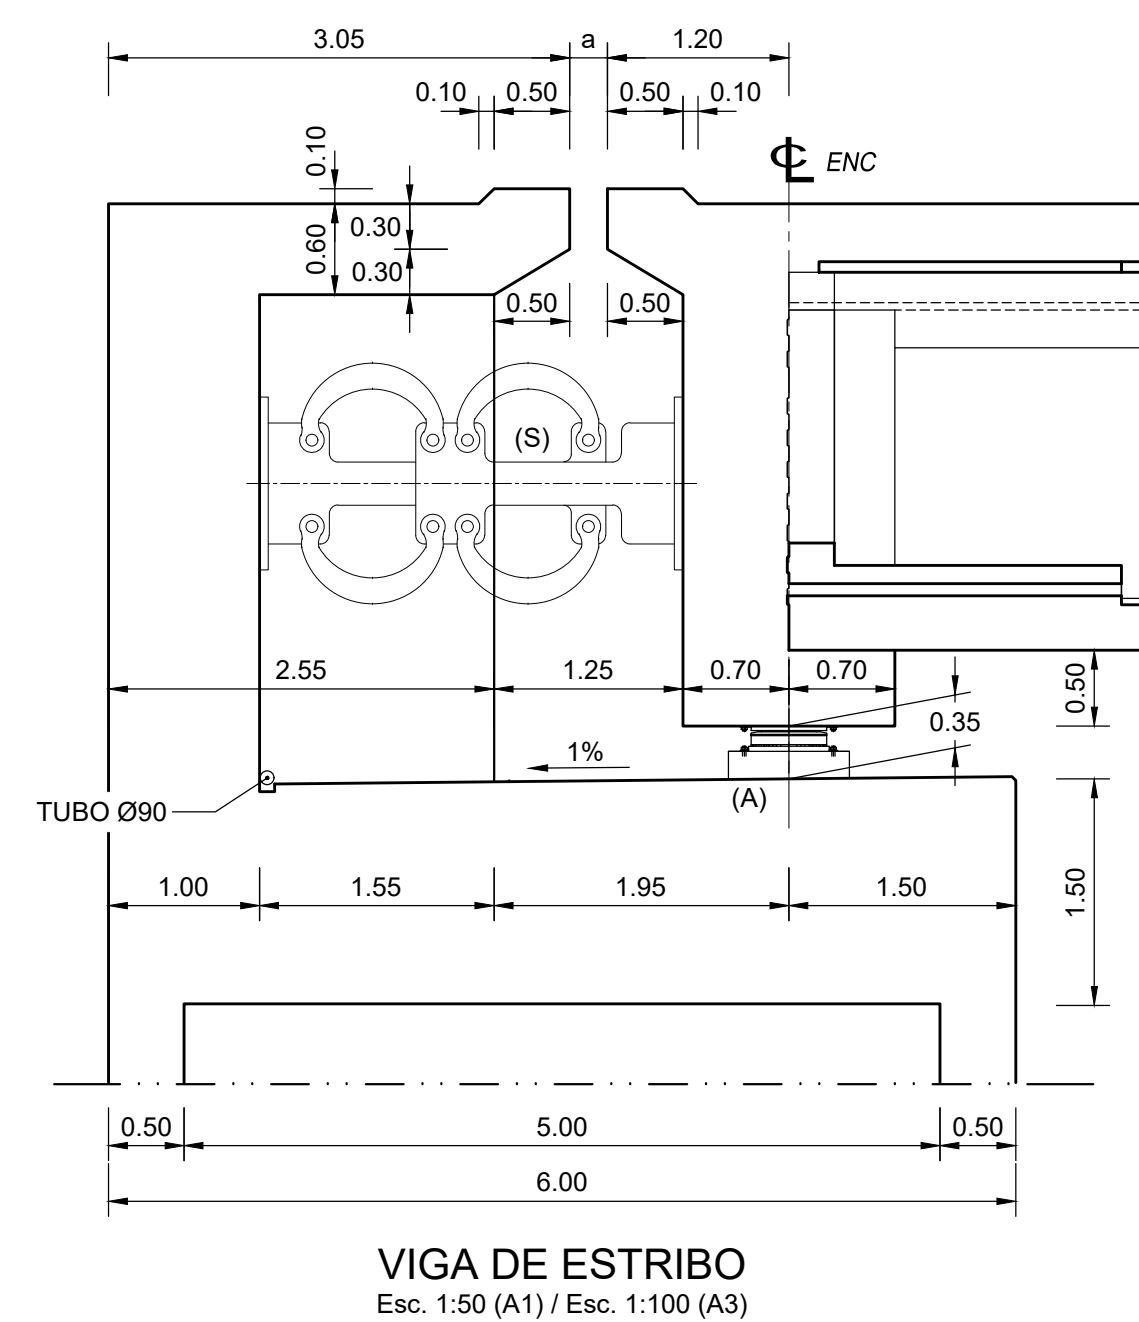
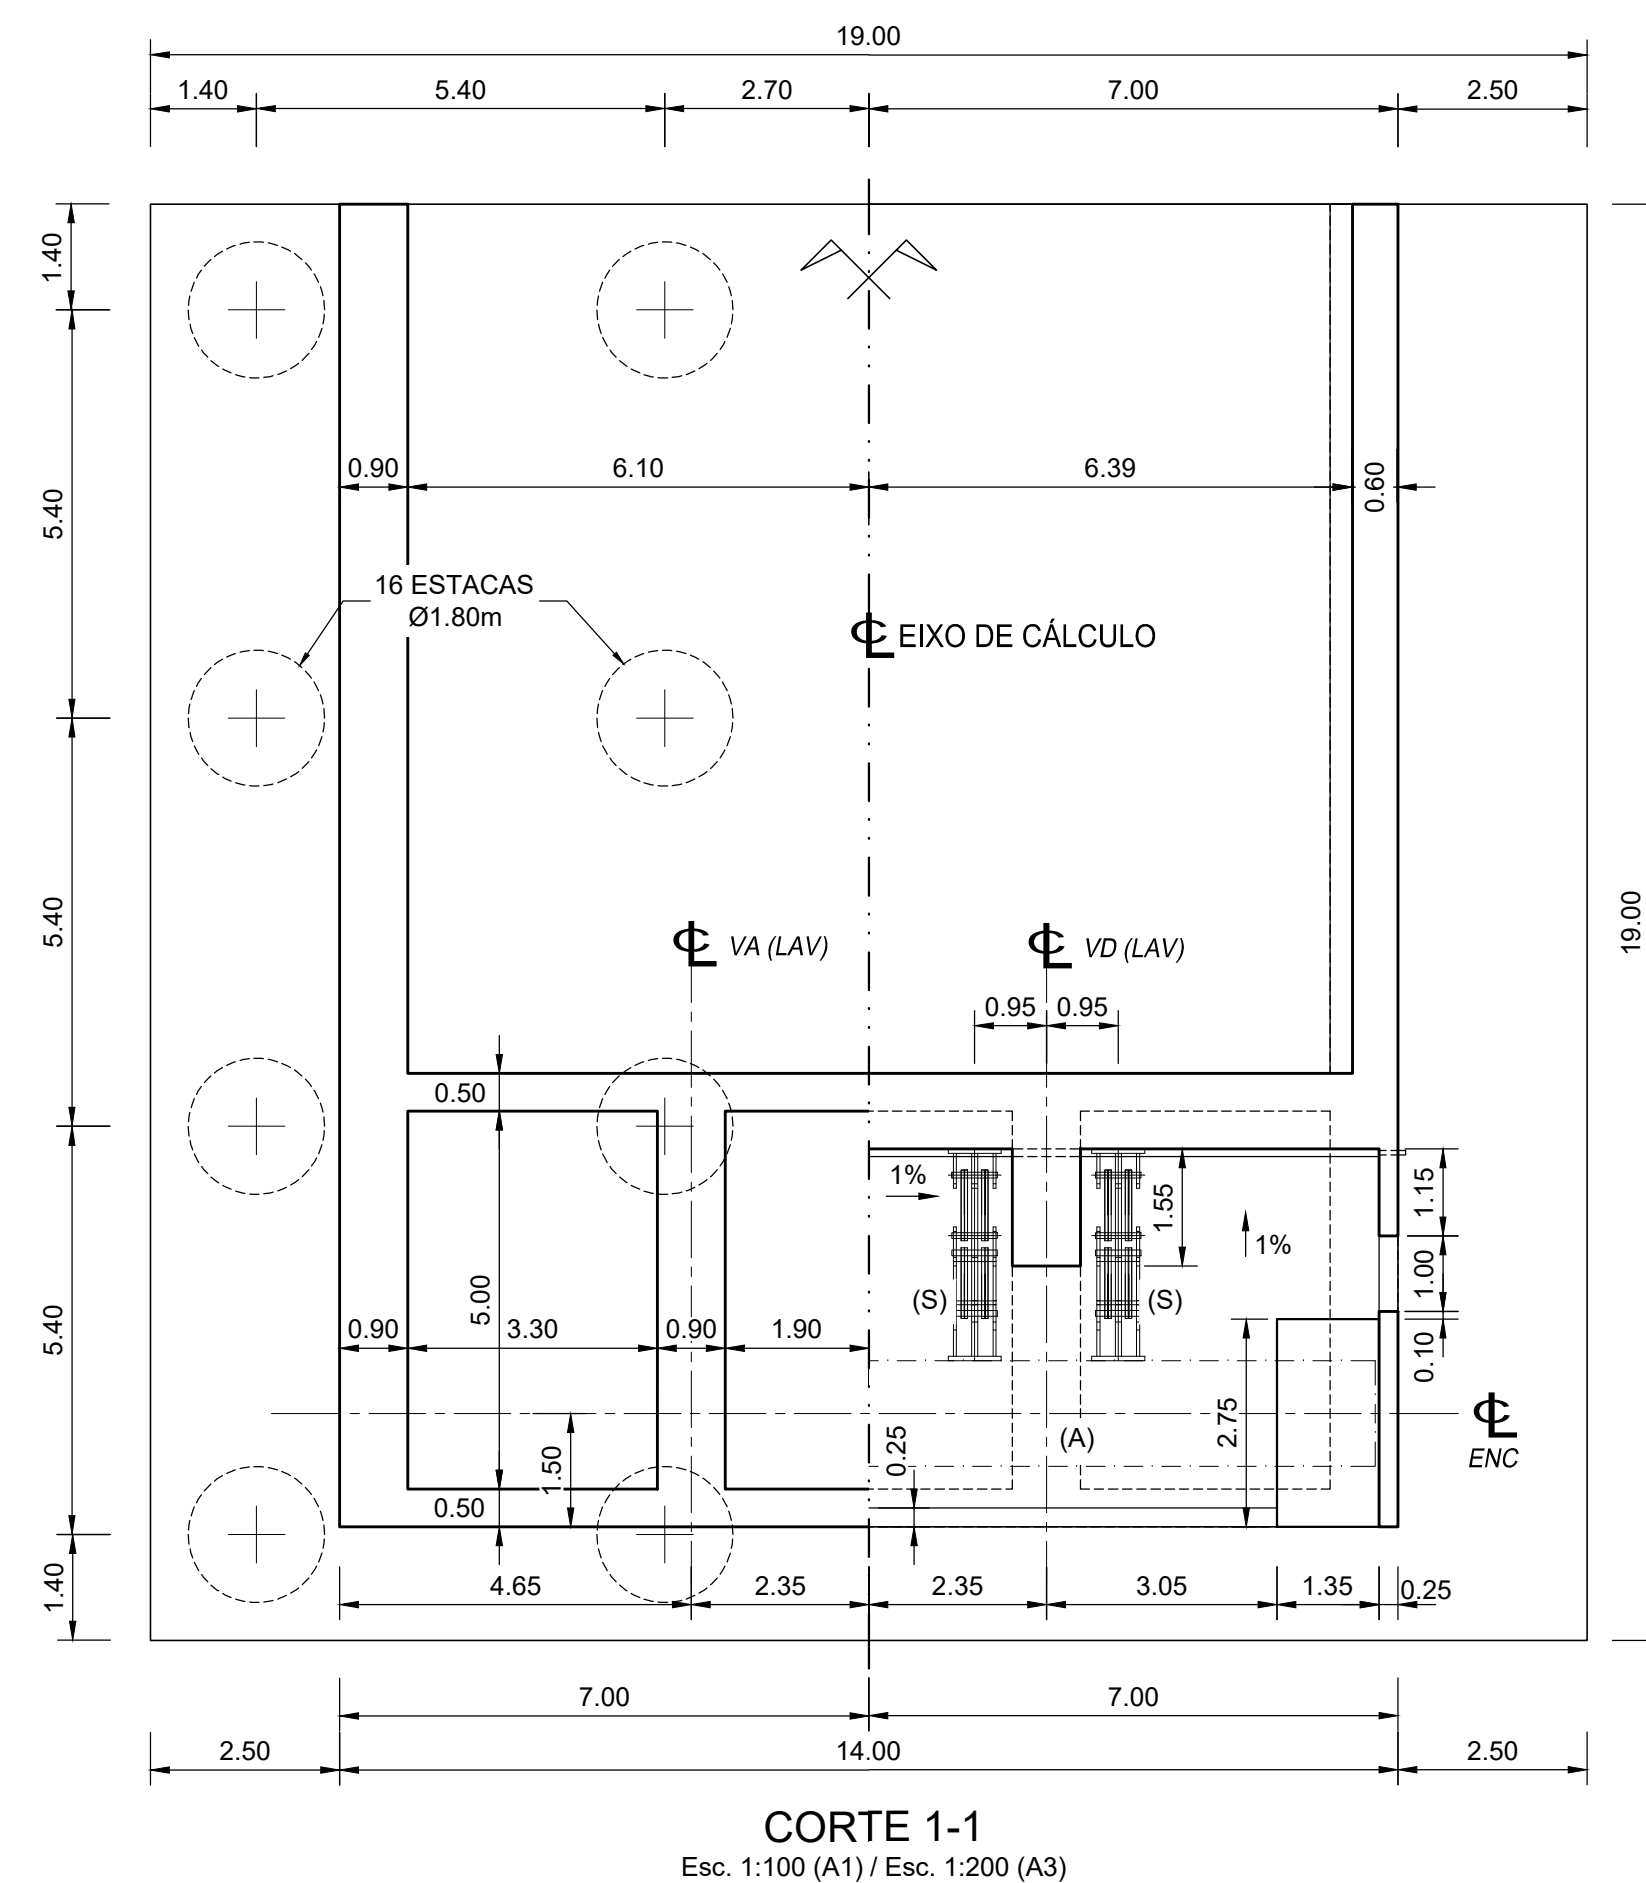
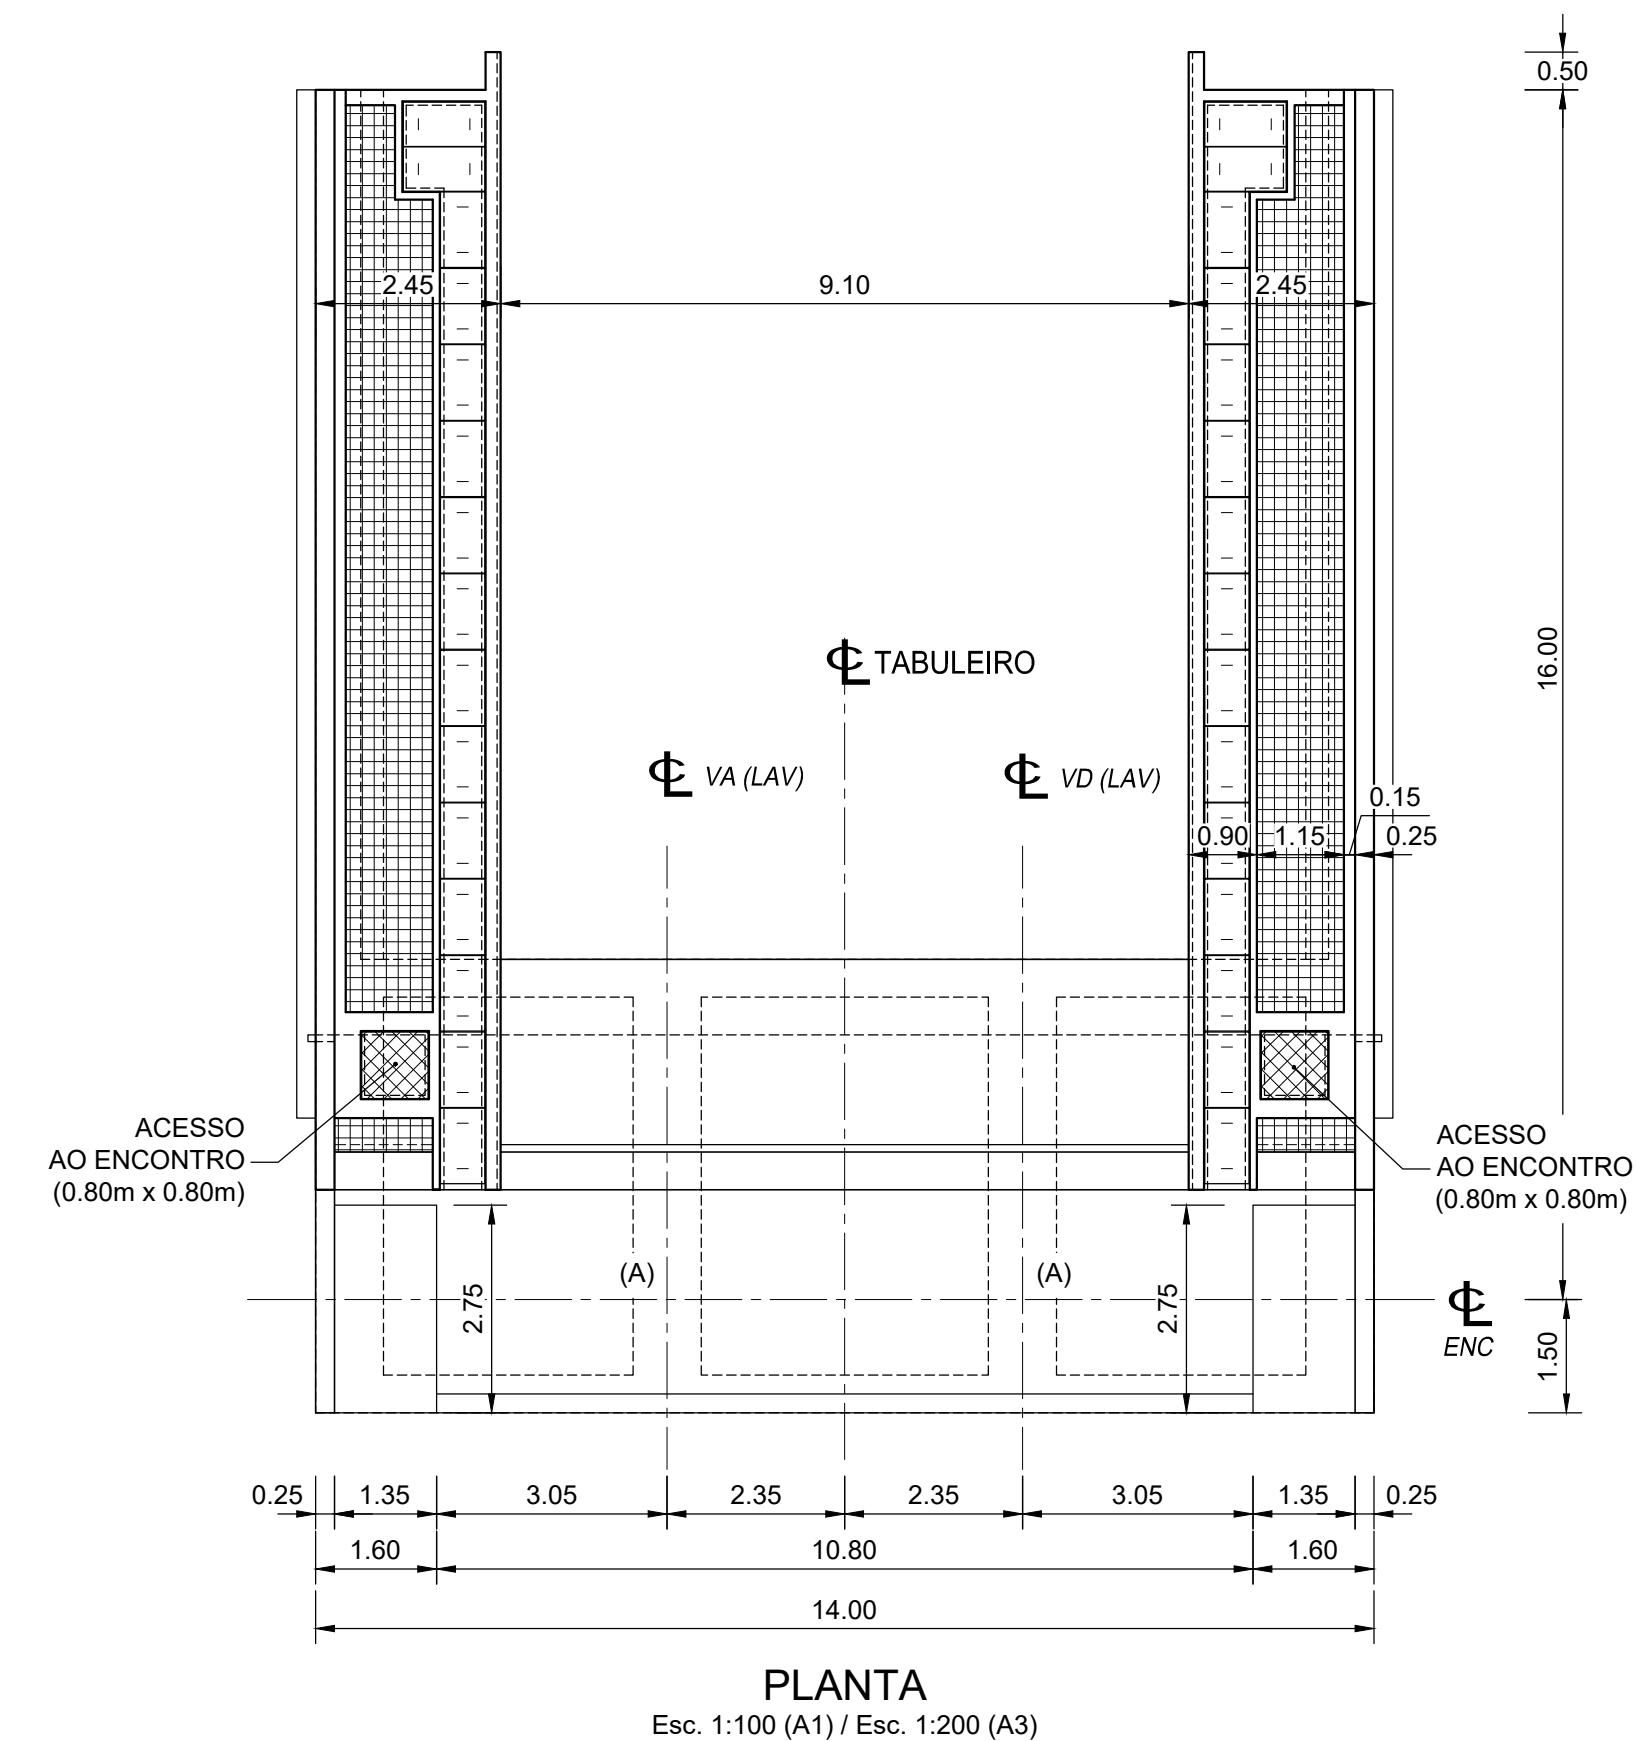
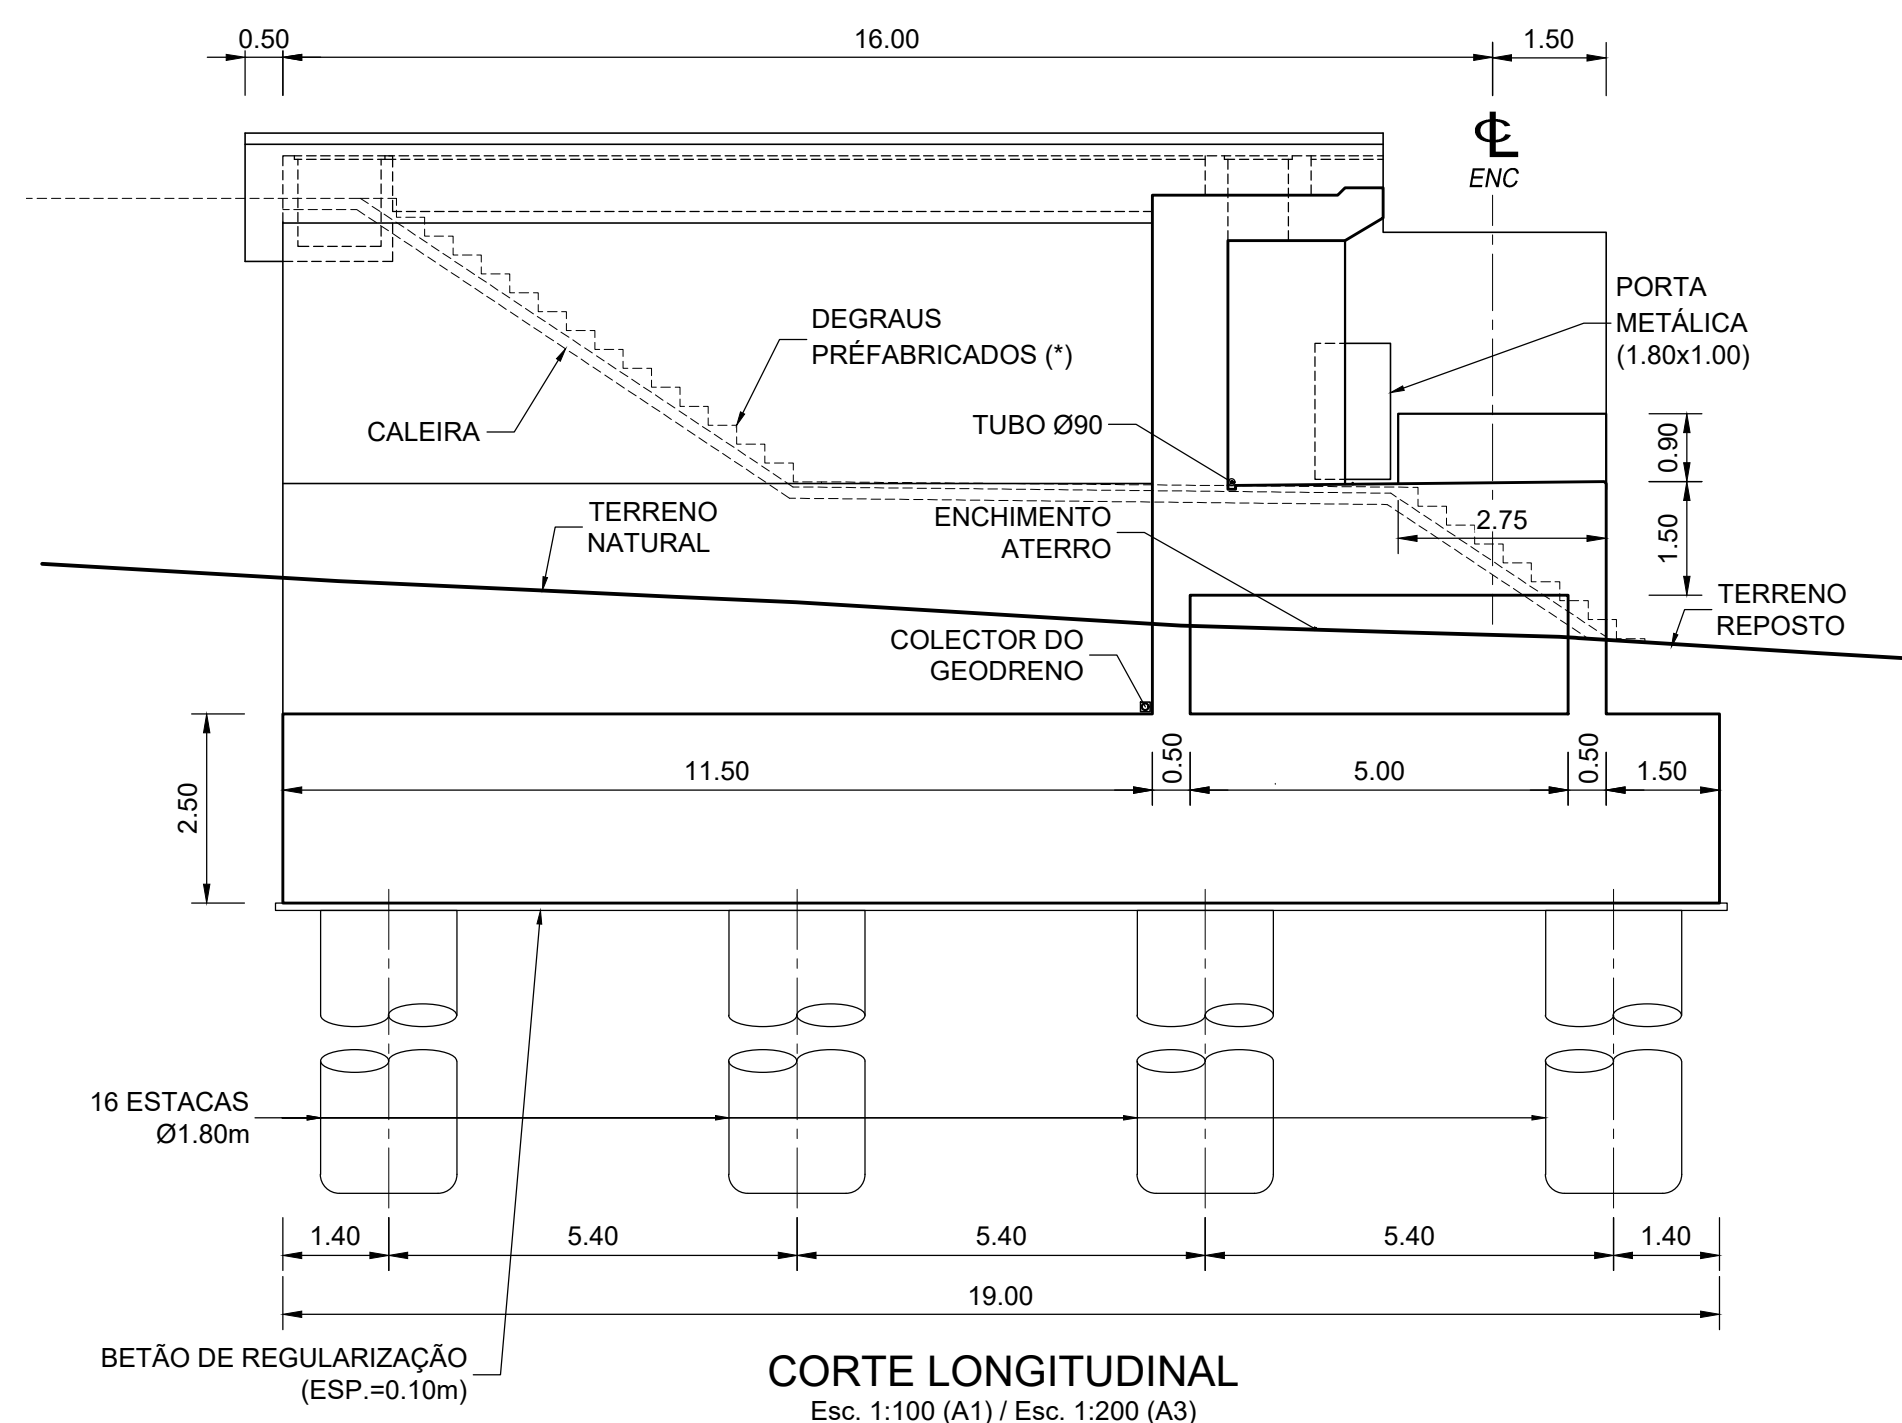
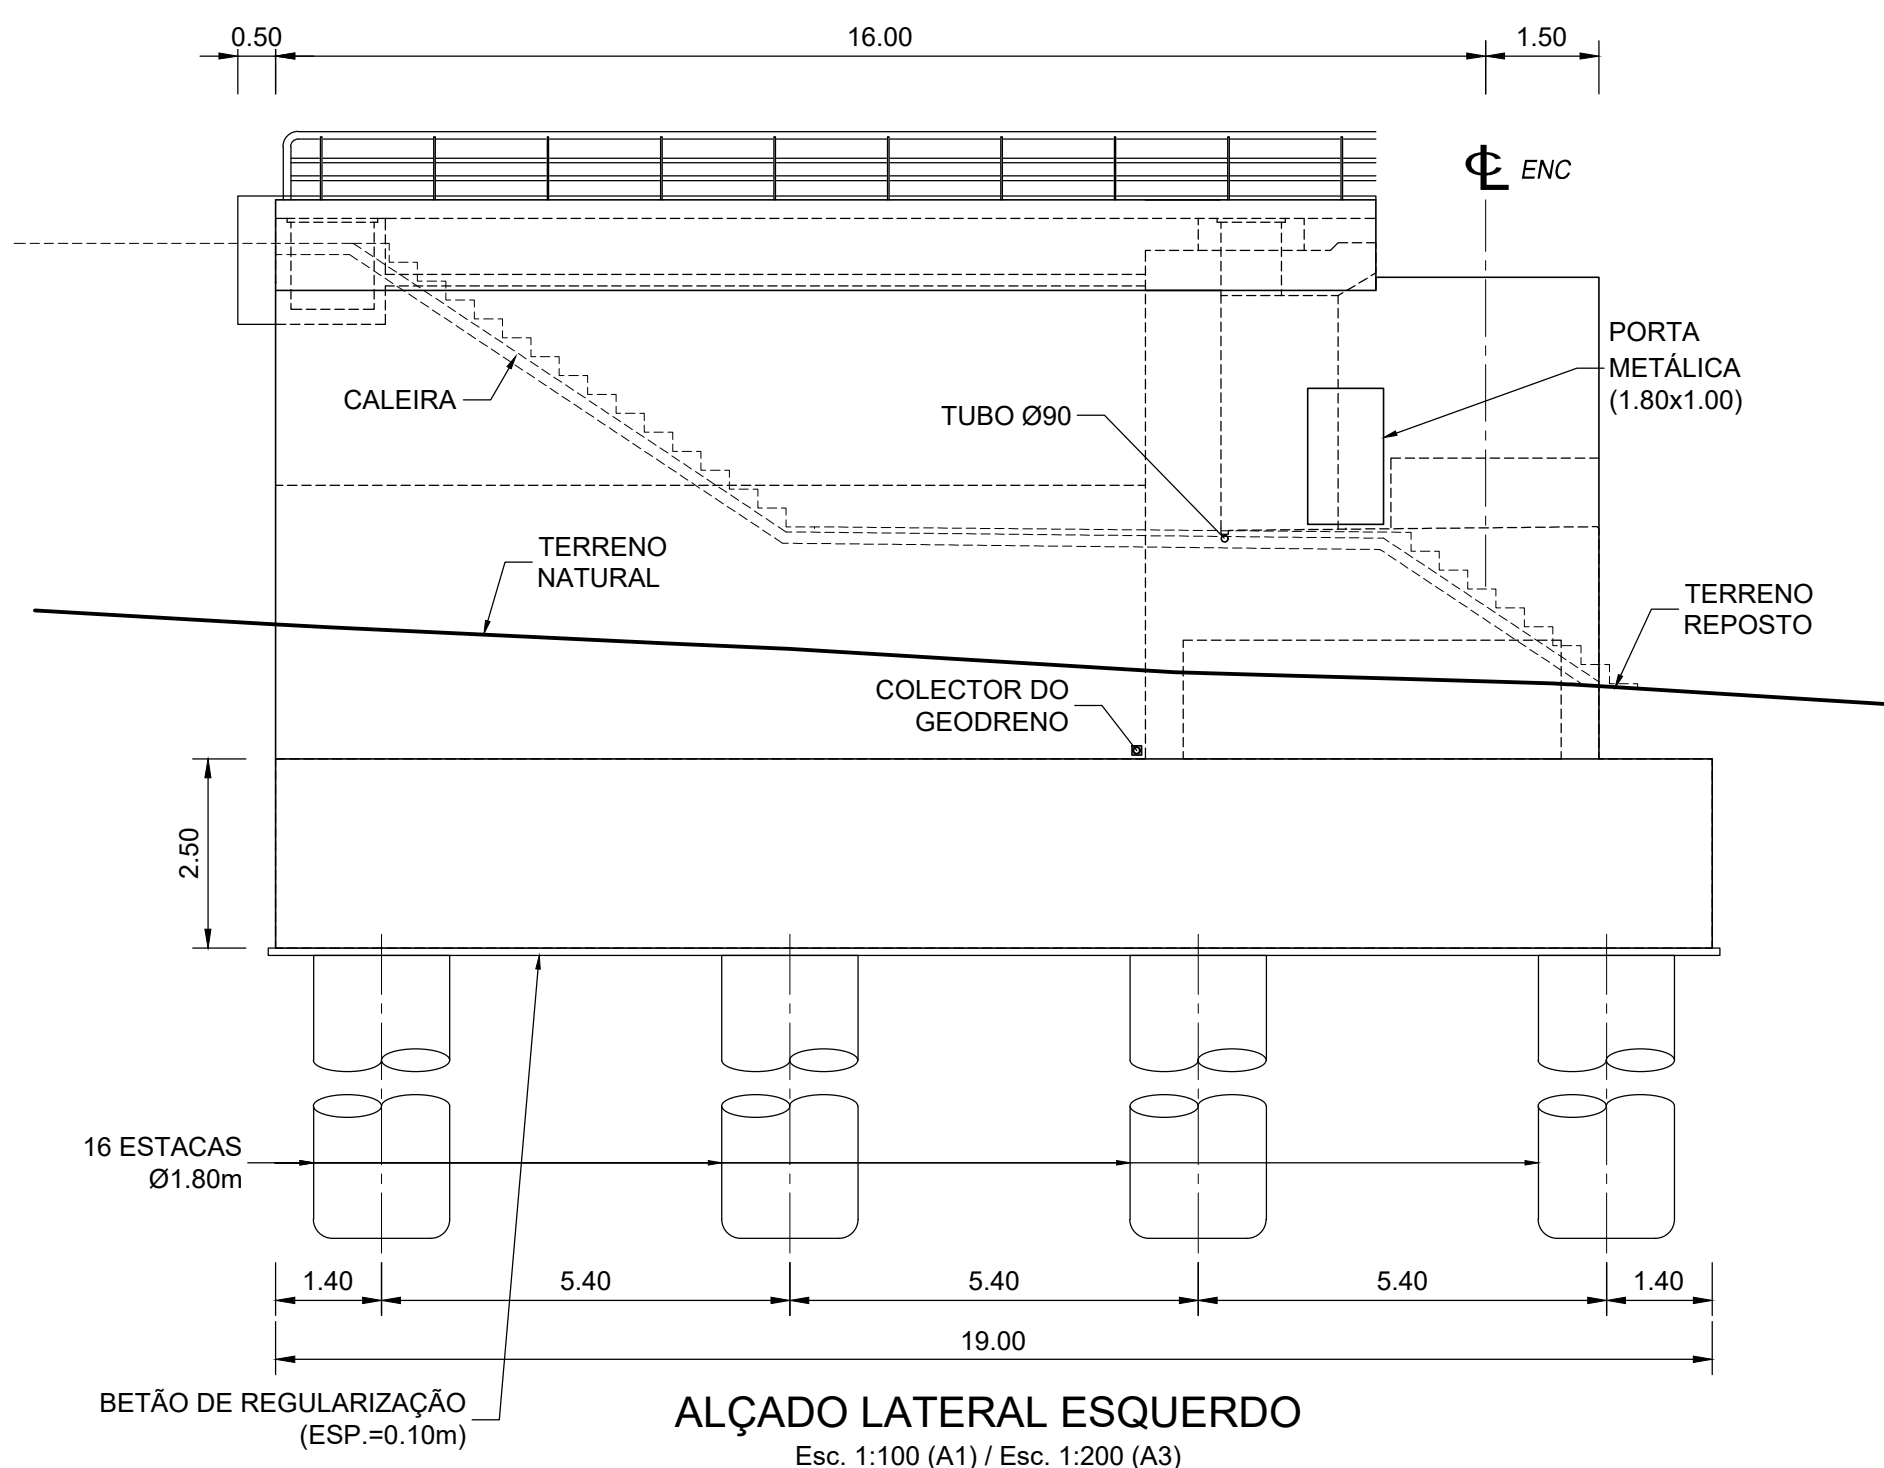
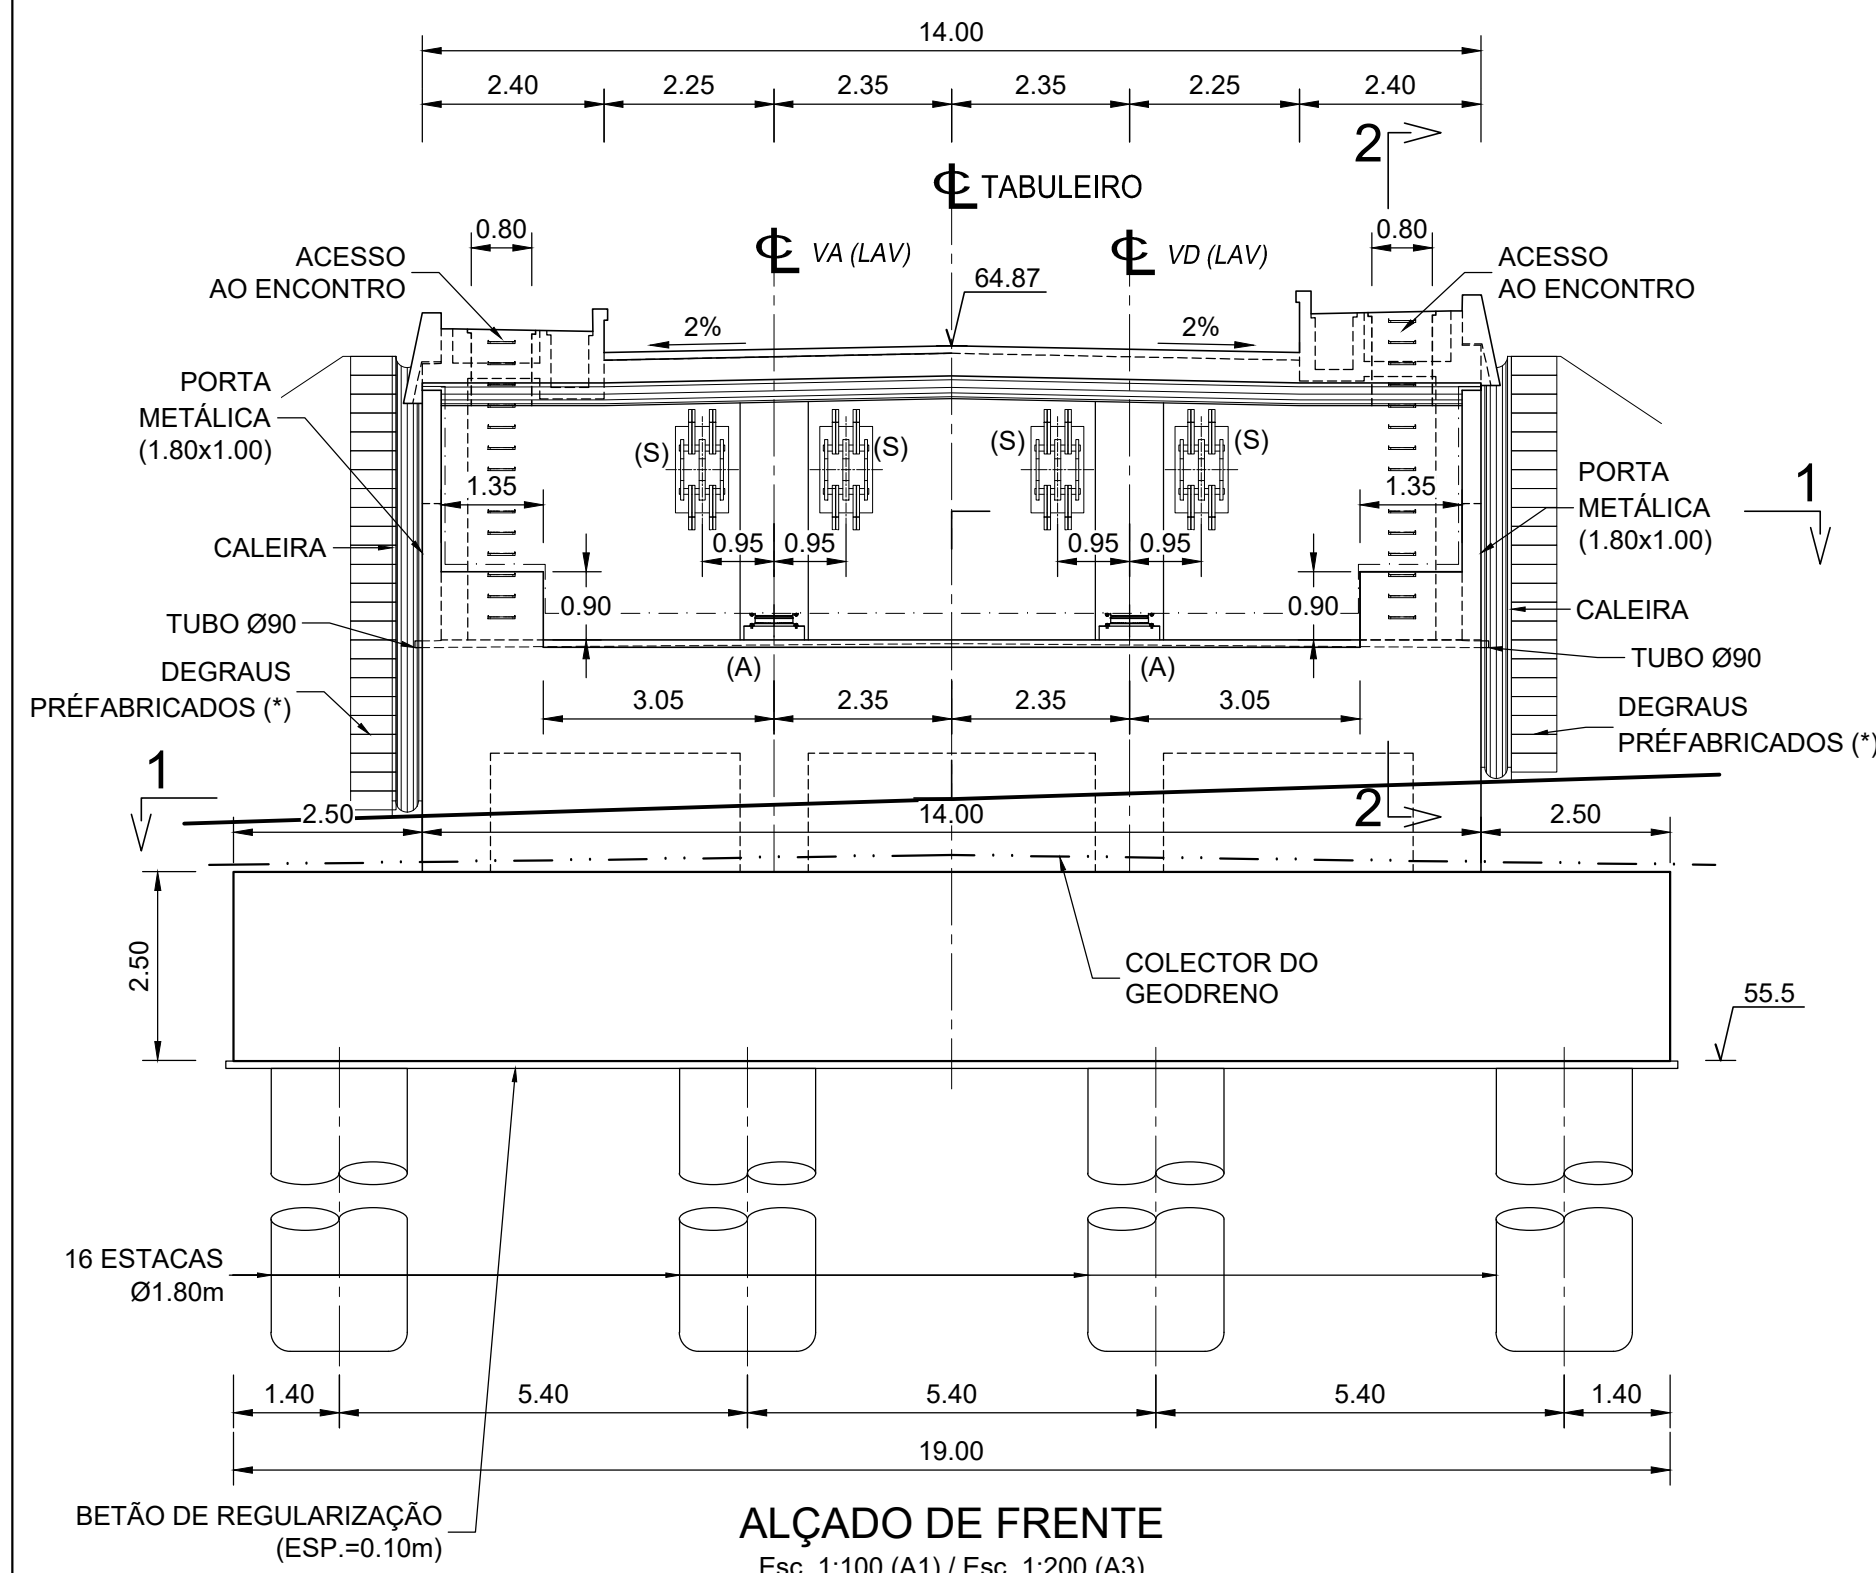


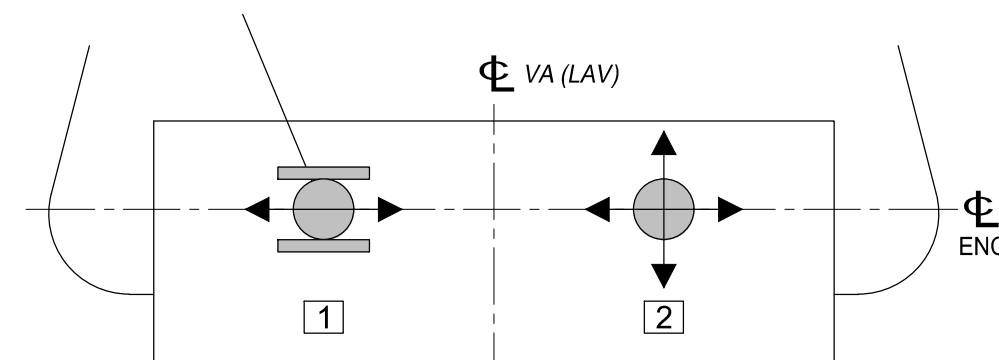

NOTAS:

- (*) - DEGRAUS EM BETÃO PRÉ-FABRICADO SOBRE O ATERRO.
- (A) - EIXO DOS APARELHOS DE APOIO.
- (S) - EIXO DOS BLOQUEADORES / AMORTECEDORES.
- ESTRUTURA DO PASSADIÇO DE SERVIÇO E CAIXA DE VISITA A EXECUTAR EM 2.ª FASE APÓS CONCLUSÃO DO BLOCO TÉCNICO.

APOIO FIXO (NPF)	APOIO UNI-DIRECIONAL (NPU)	APOIO MULTI-DIRECIONAL (NPM)
		

[illegible]