
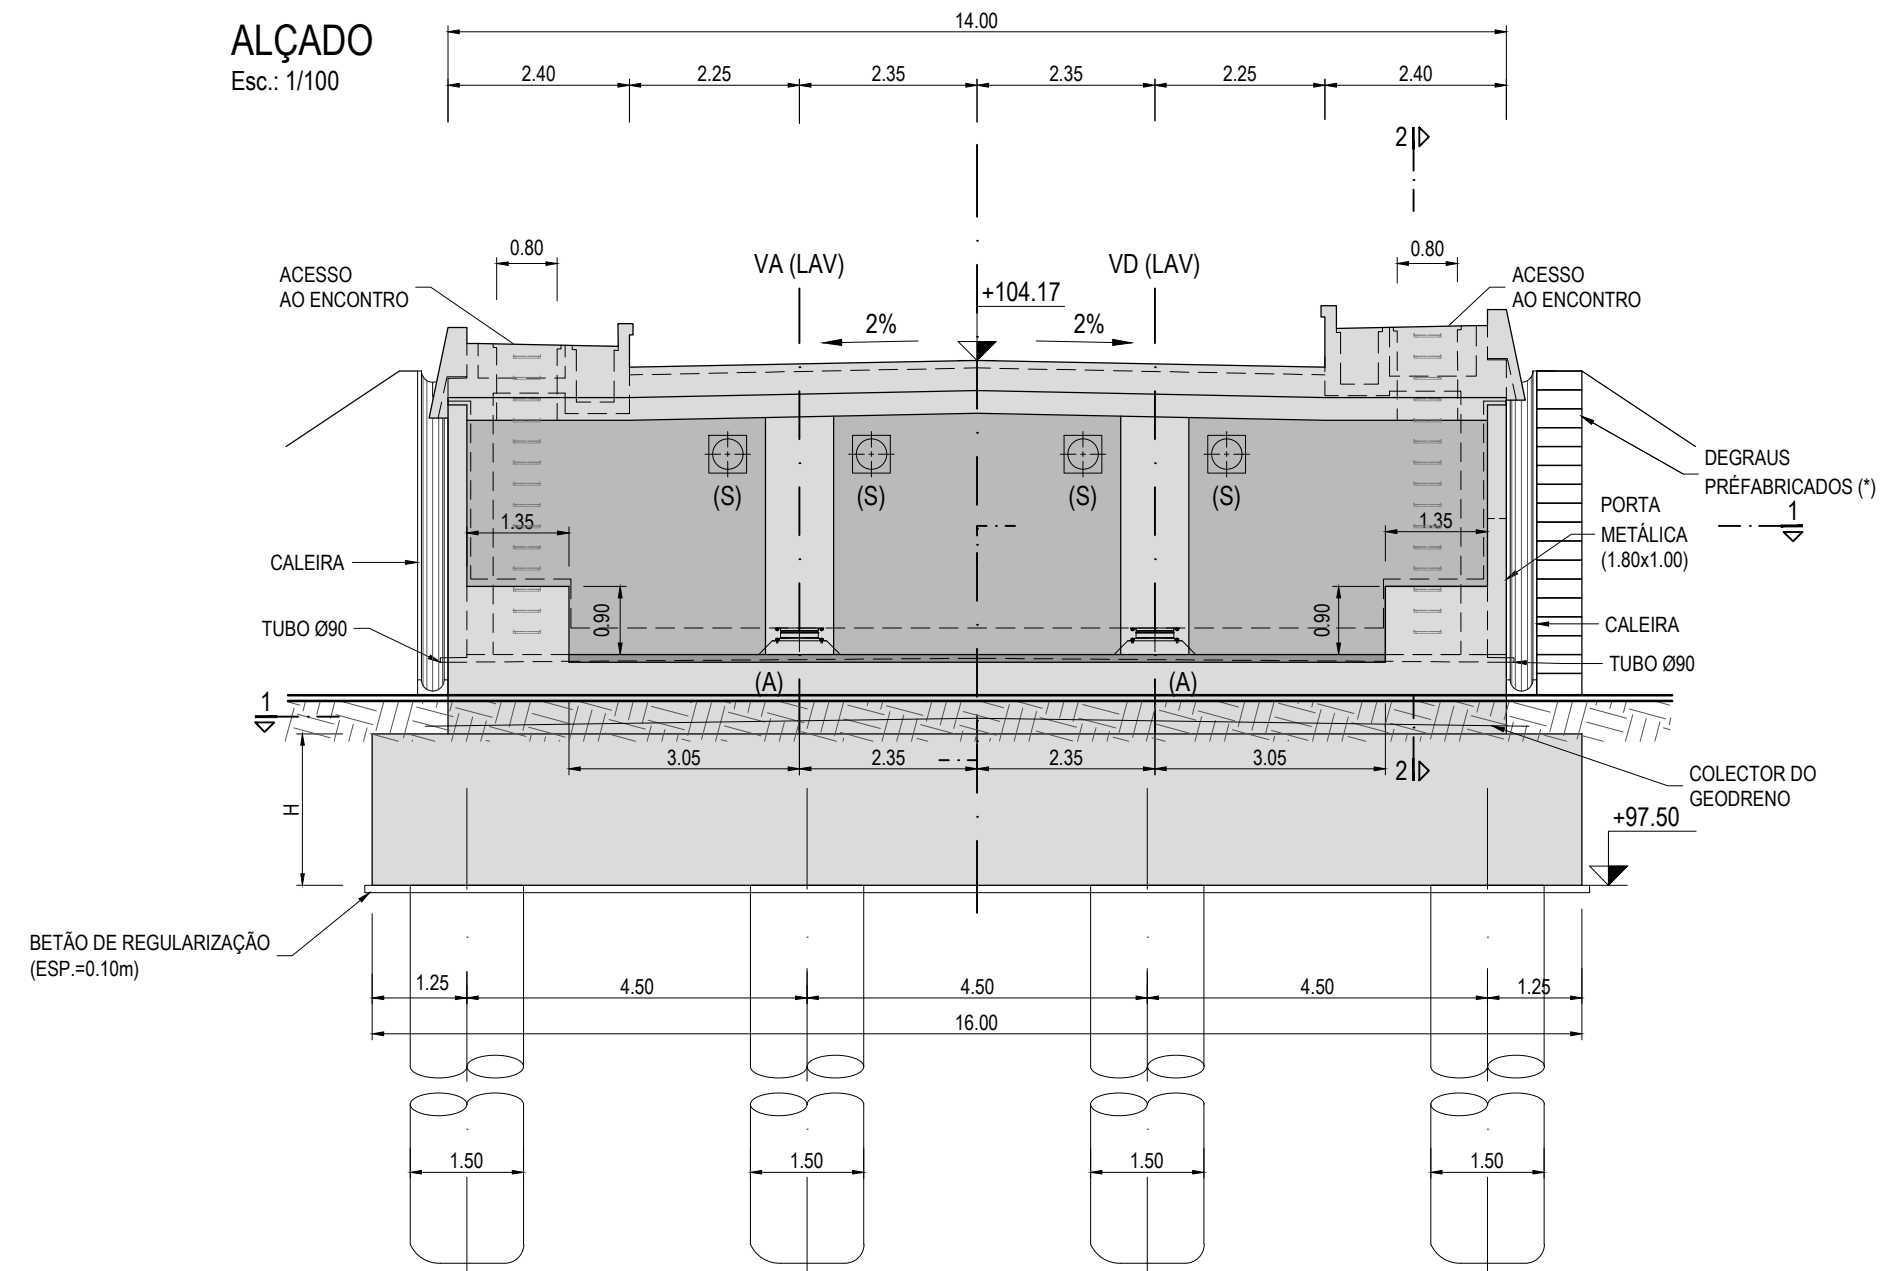
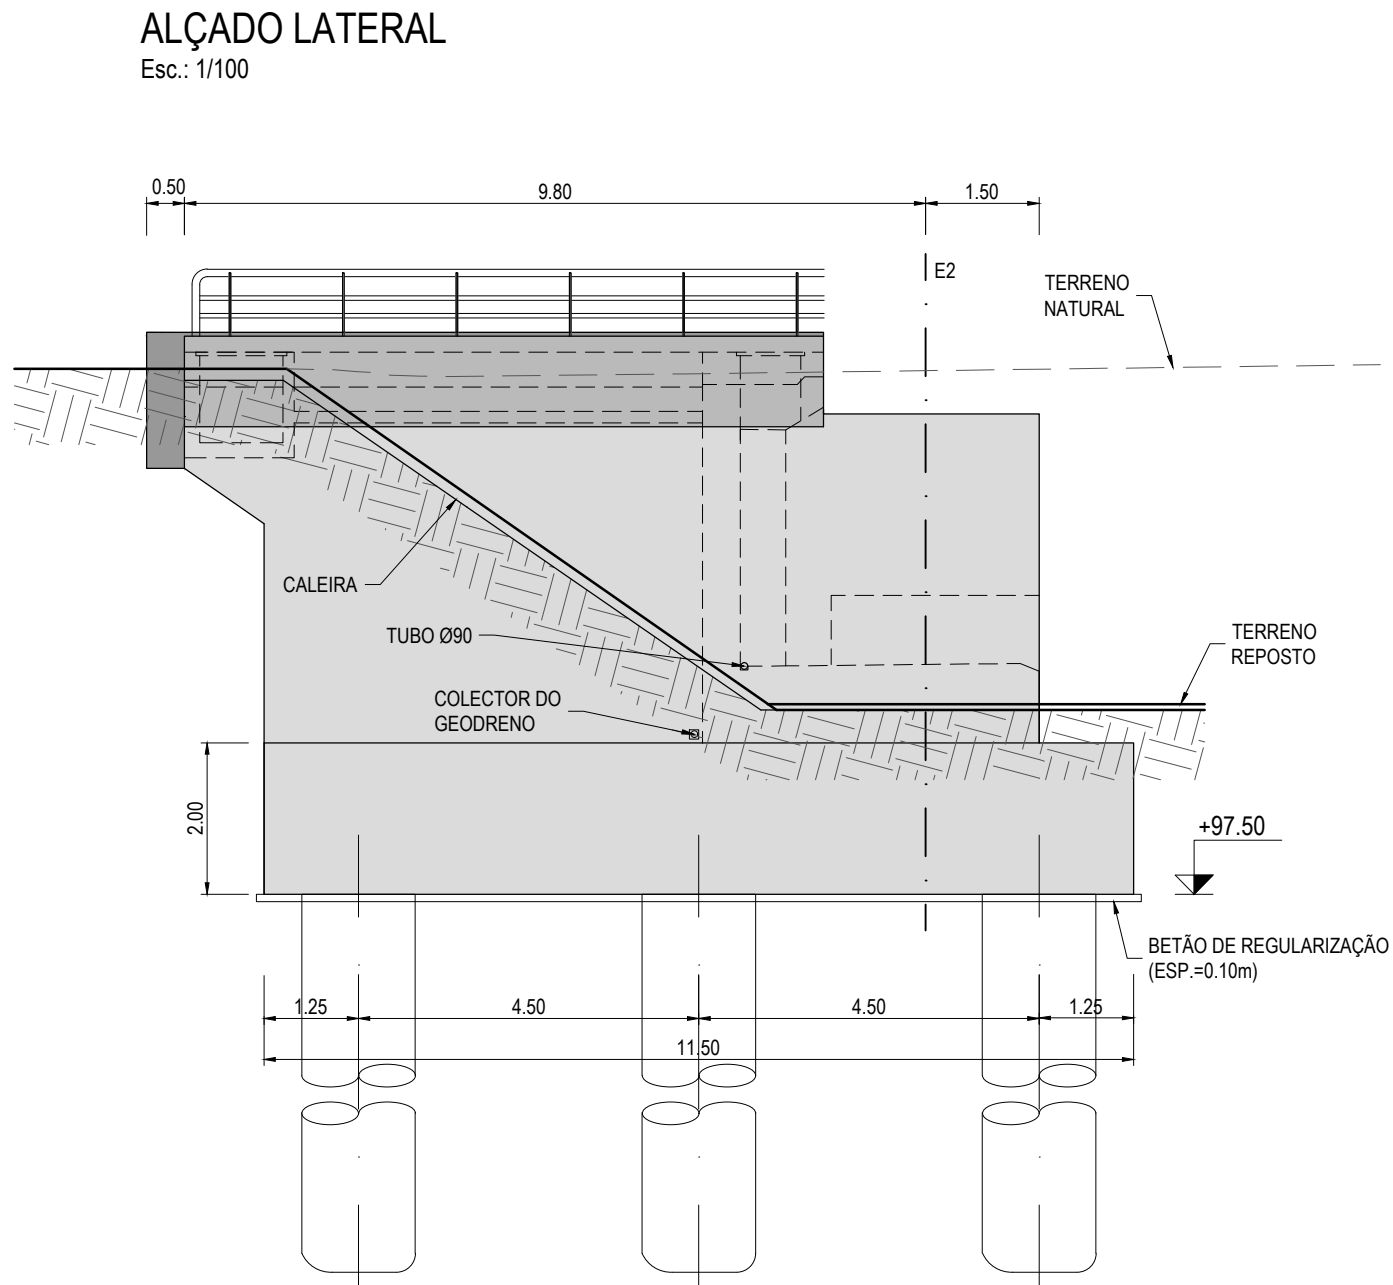



ALÇAD
Esc.: 1/100

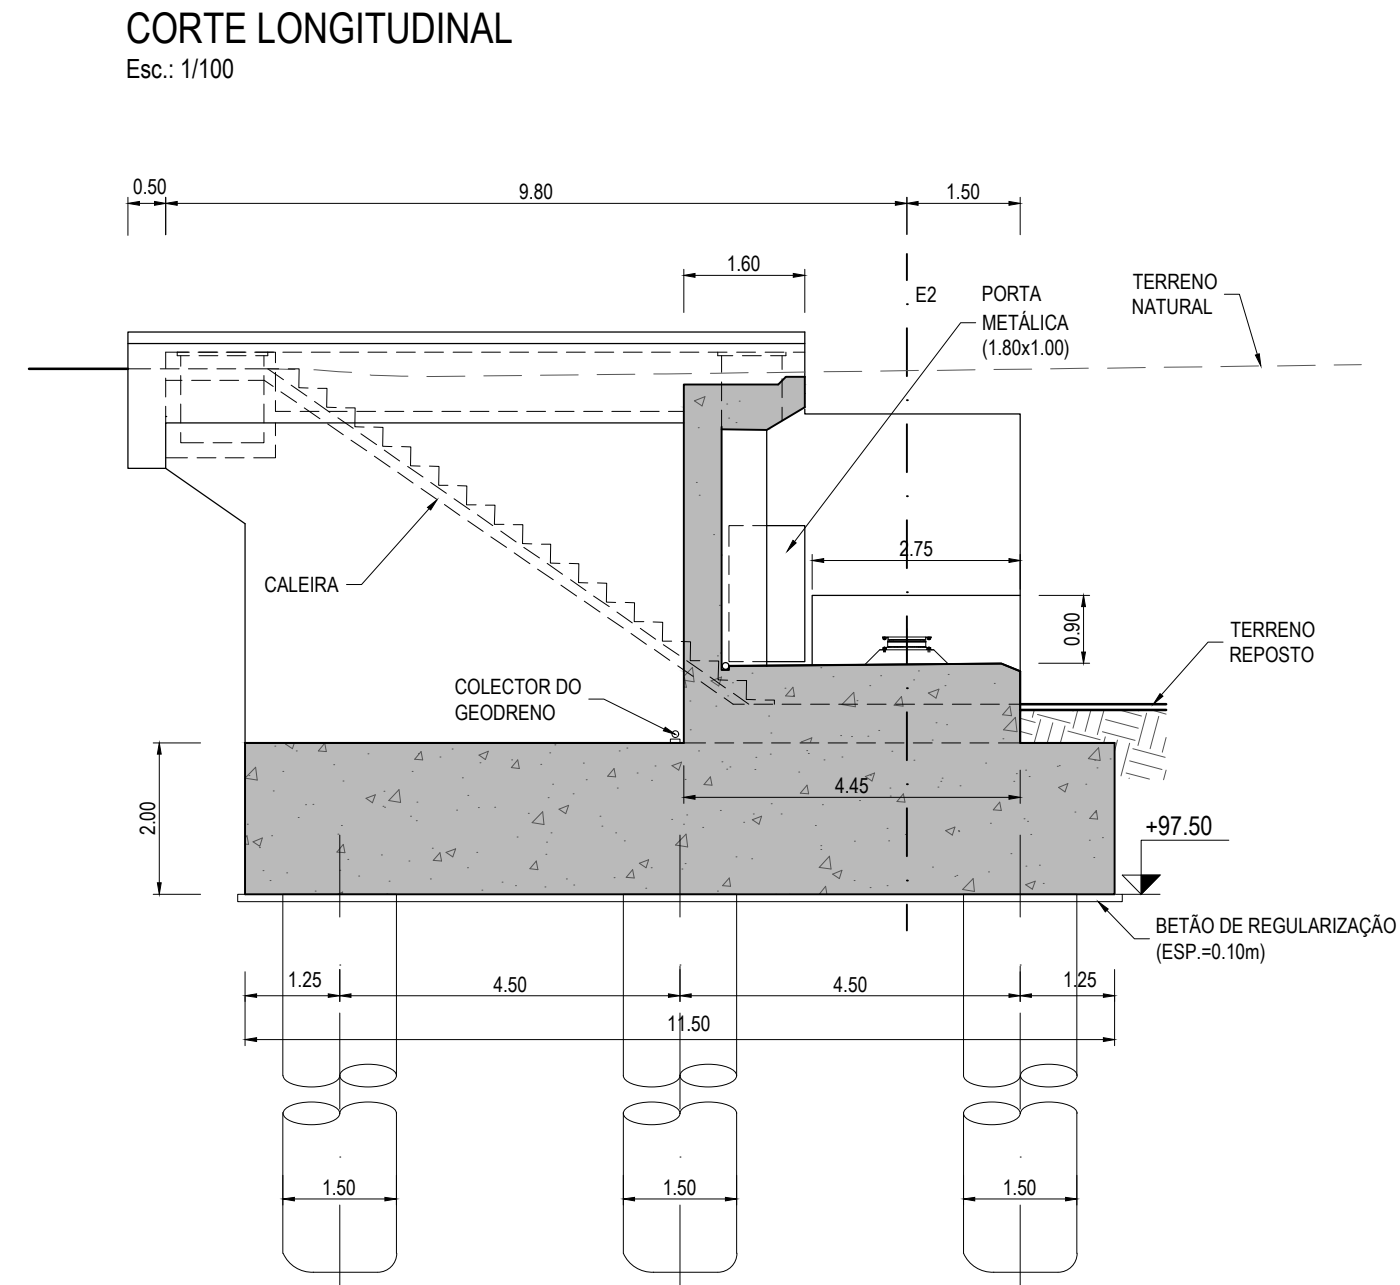


ALÇADO LATERAL
Esc: 1/100

CORTE LONGITUDINAL
Esc: 1/100


PLANTA
Esc: 1/100

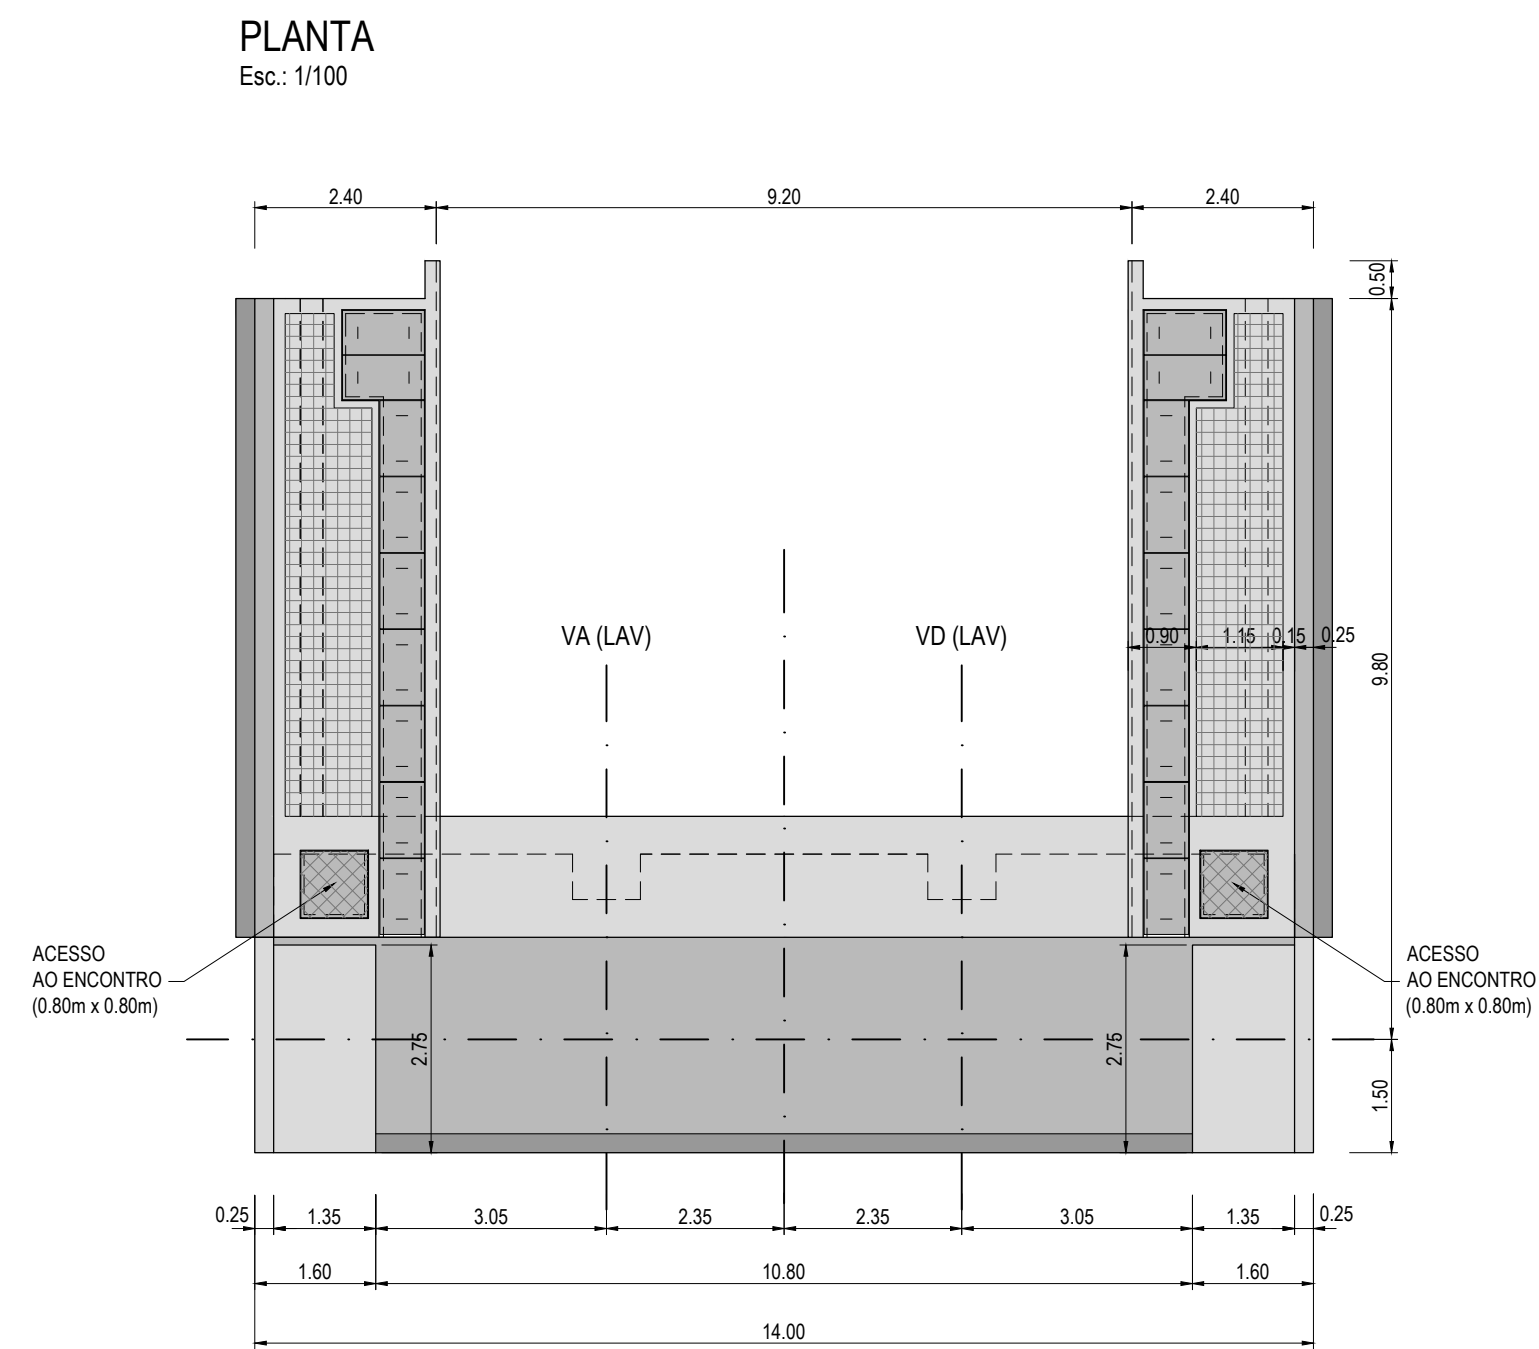


CORTE 1-1
Esc: 1/100

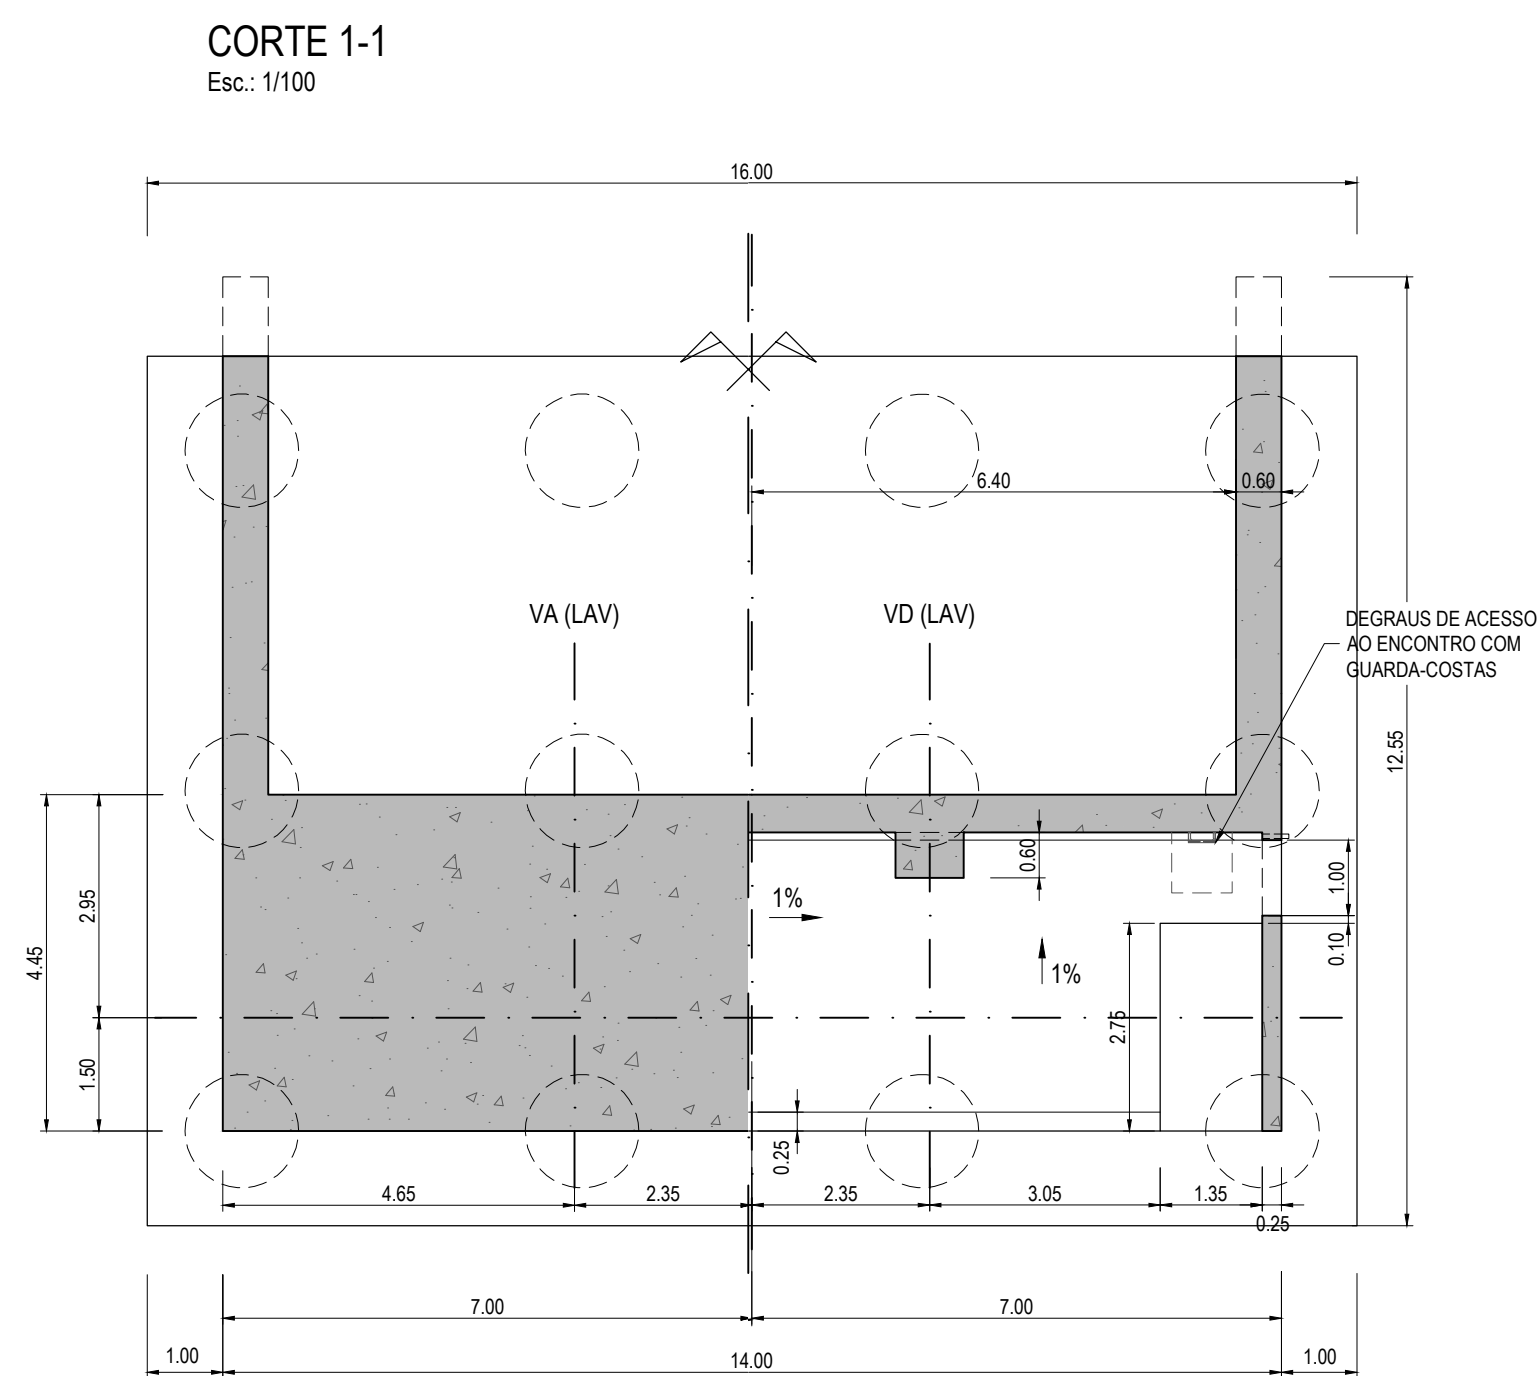


VIGA DE ESTRIBO
Ecc : 1/50

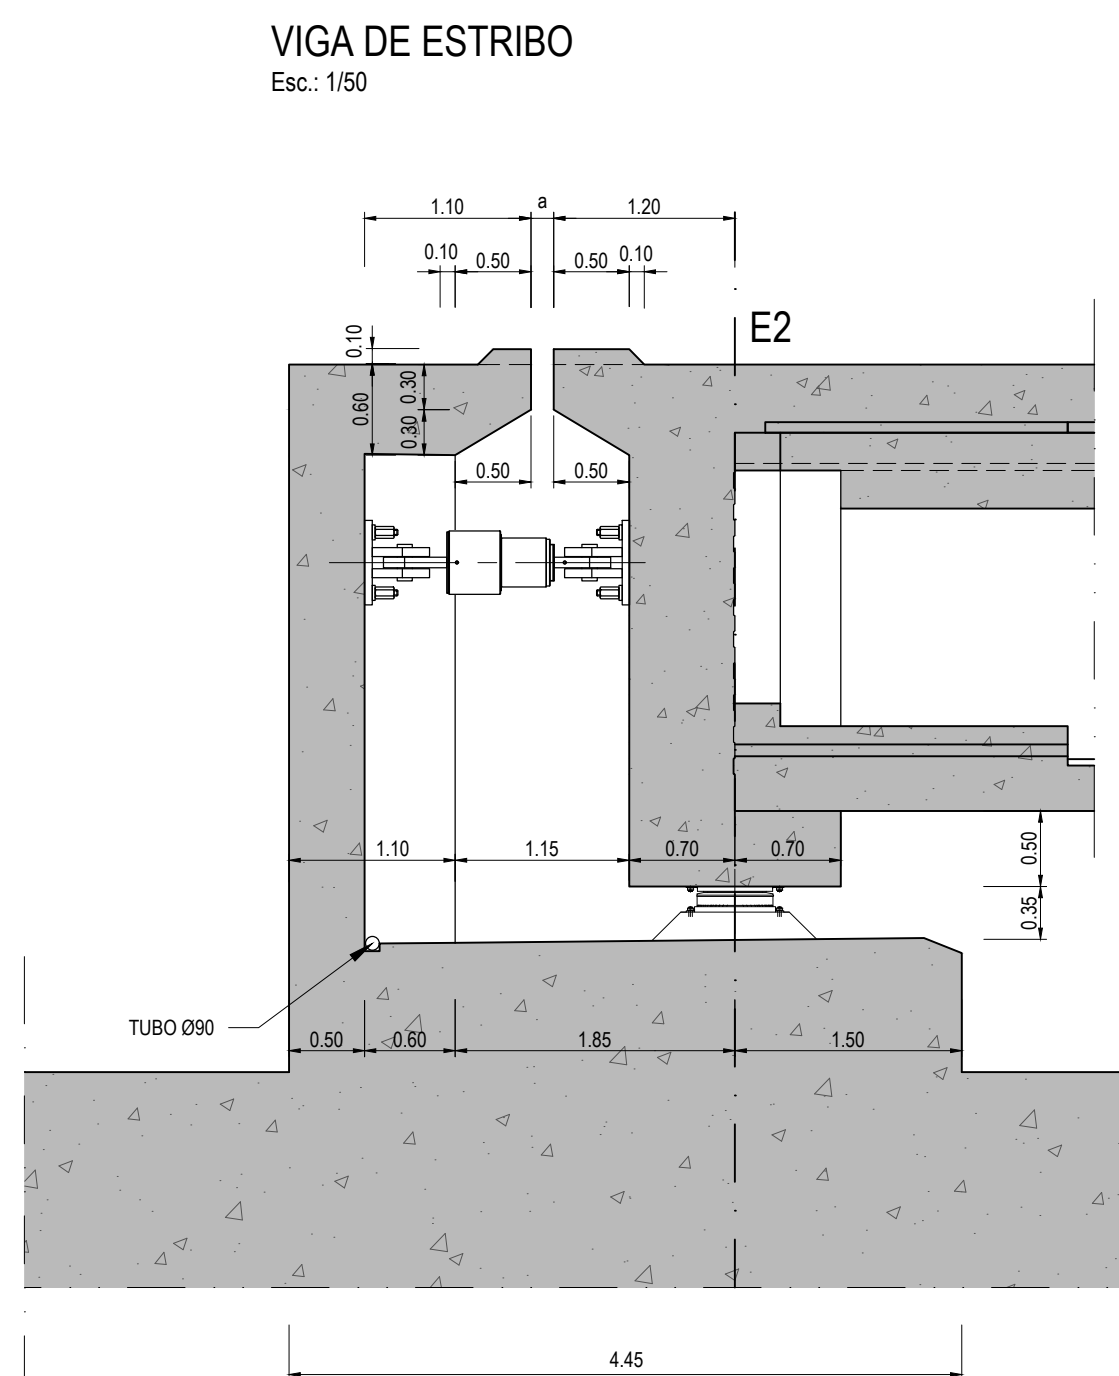

CORTE 2-2
Esc : 1/50

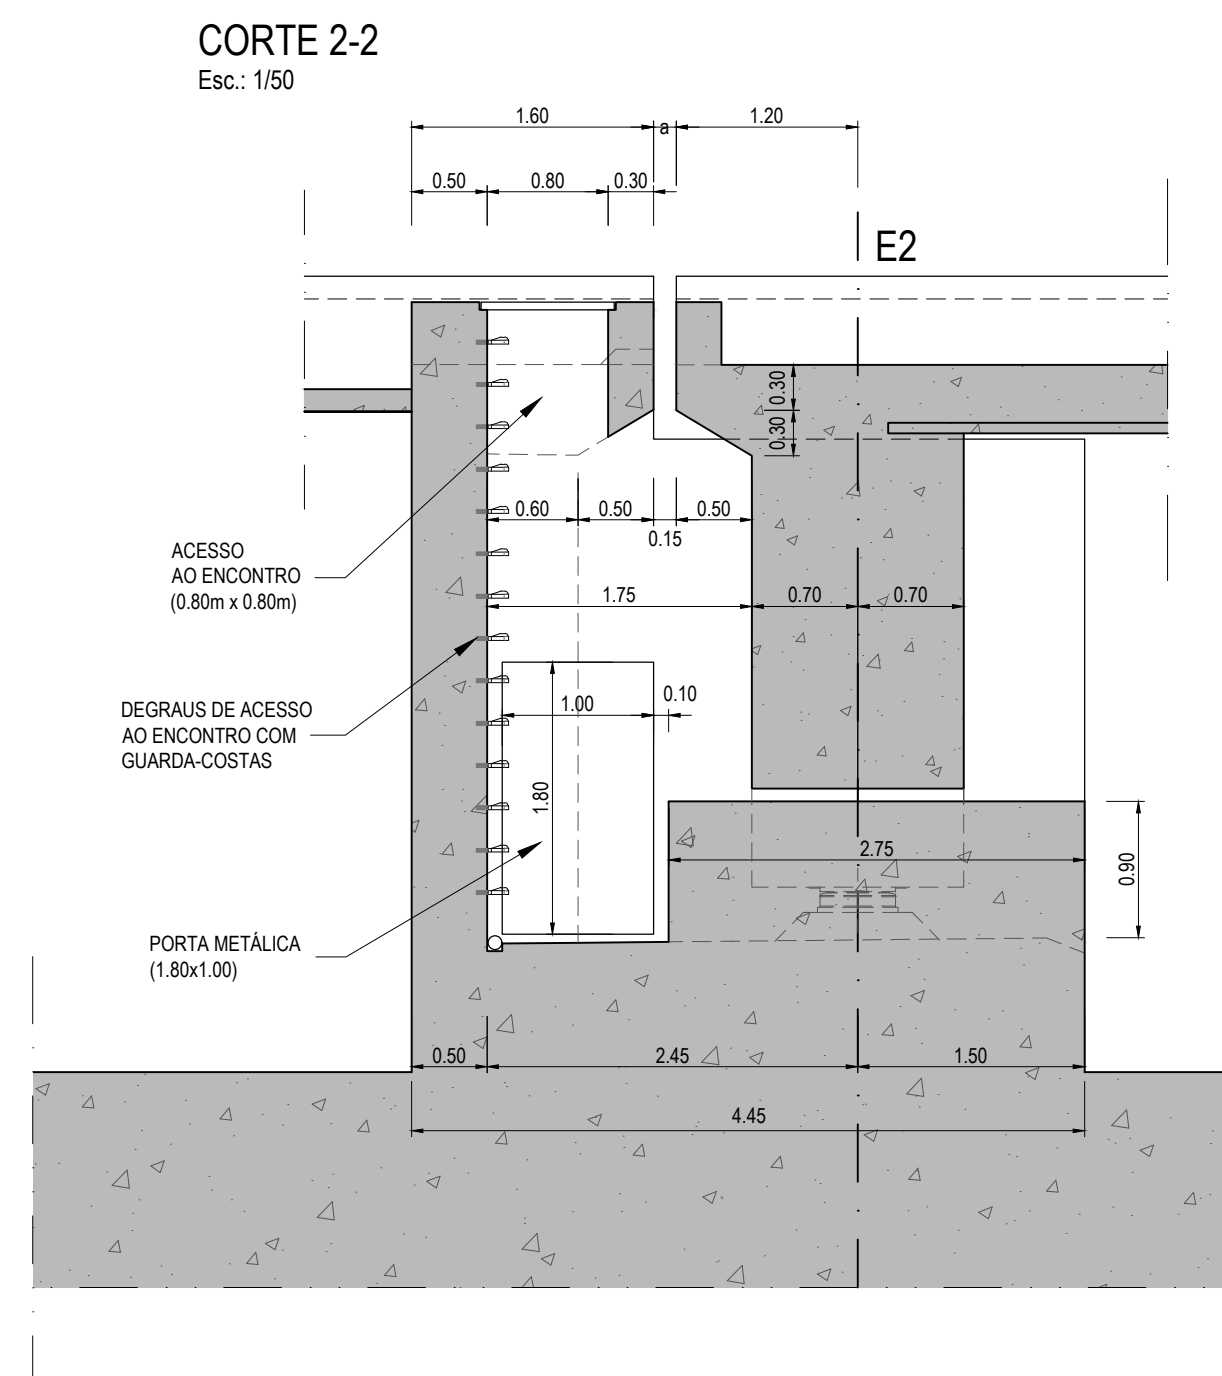

APOIO FIXO [NPF]	APOIO UNI-DIRECIONAL [NPU]	APOIO MULTI-DIRECIONAL [NPM]	APOIO FIXO COM BLOQUEADOR / AMORTECEDOR [NPF-FU]	APOIO UNI-DIRECIONAL COM BLOQUEADOR / AMORTECEDOR [NPU-FU]	APOIO UNI-DIRECIONAL COM BLOQUEADOR / AMORTECEDOR [NPU-AM]
					

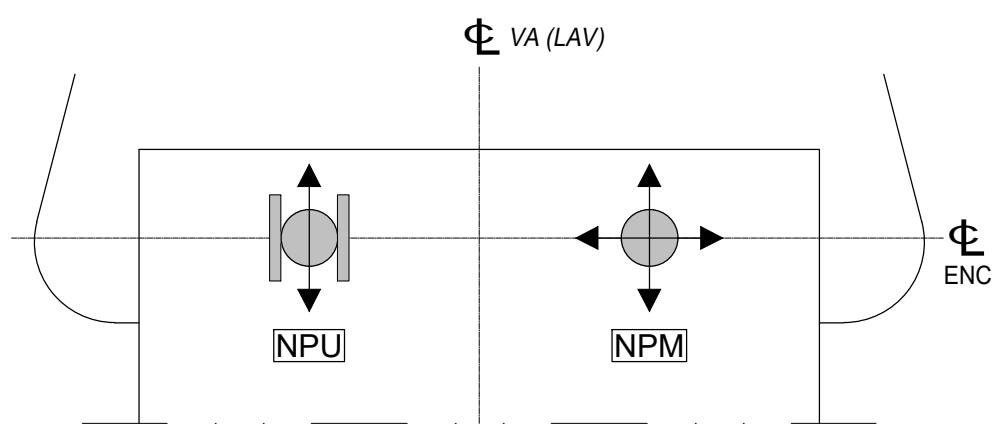

NOTAS:

- (*) - DEGRAUS EM BETÃO PRÉ-FABRICADO SOBRE O ATERRO.
- (A) - EIXO DOS APARELHOS DE APOIO.
- (S) - EIXO DOS BLOQUEADORES / AMORTECEDORES.
- ESTRUTURA DO PASSADIGO DE SERVIÇO E CAIXA DE VISITA A EXECUTAR EM 2.ª FASE APÓS CONCLUSÃO DO BLOCO TÉCNICO.