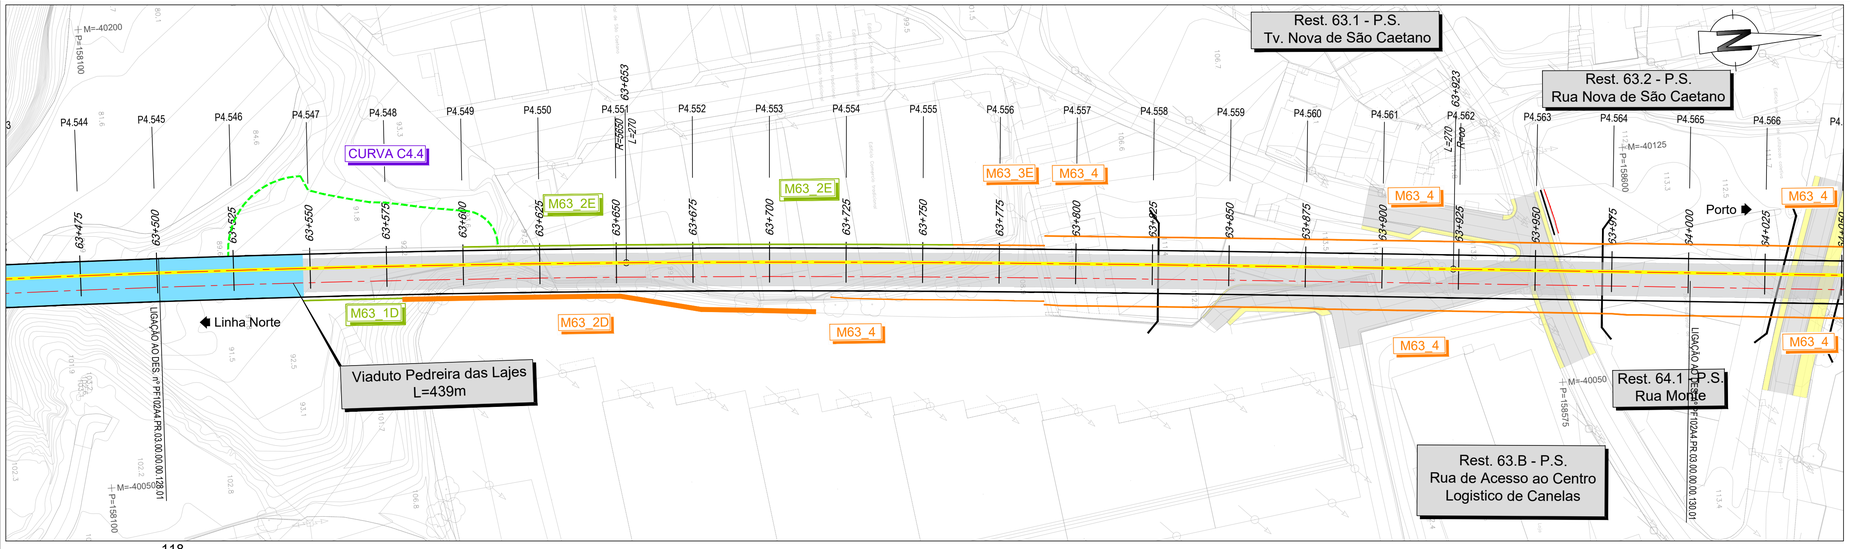
Rest. 63.1 - P.S.
Tv. Nova de São Caetano
Rest. 63.2 - P.S.
Rua Nova de São Caetano
Rest. 64.1 - P.S.
Rua Monte
Rest. 63.B - P.S.
Rua de Acesso ao Centro
Logistico de Canelas
CURVA C4.4
M63_1D
M63_2D
M63_2E
M63_3E
M63_4
Linha Norte
Porto
Viaduto Pedreira das Lajes
L=439m
LIGAÇÃO AO DES. nº PF102A4.PR.03.00.00.129.01
LIGAÇÃO AO DES. nº PF102A4.PR.03.00.00.130.01
M=-40200
P=158100
M=-40125
P=158600
M=-40050
P=158575
M=-40050
P=158100

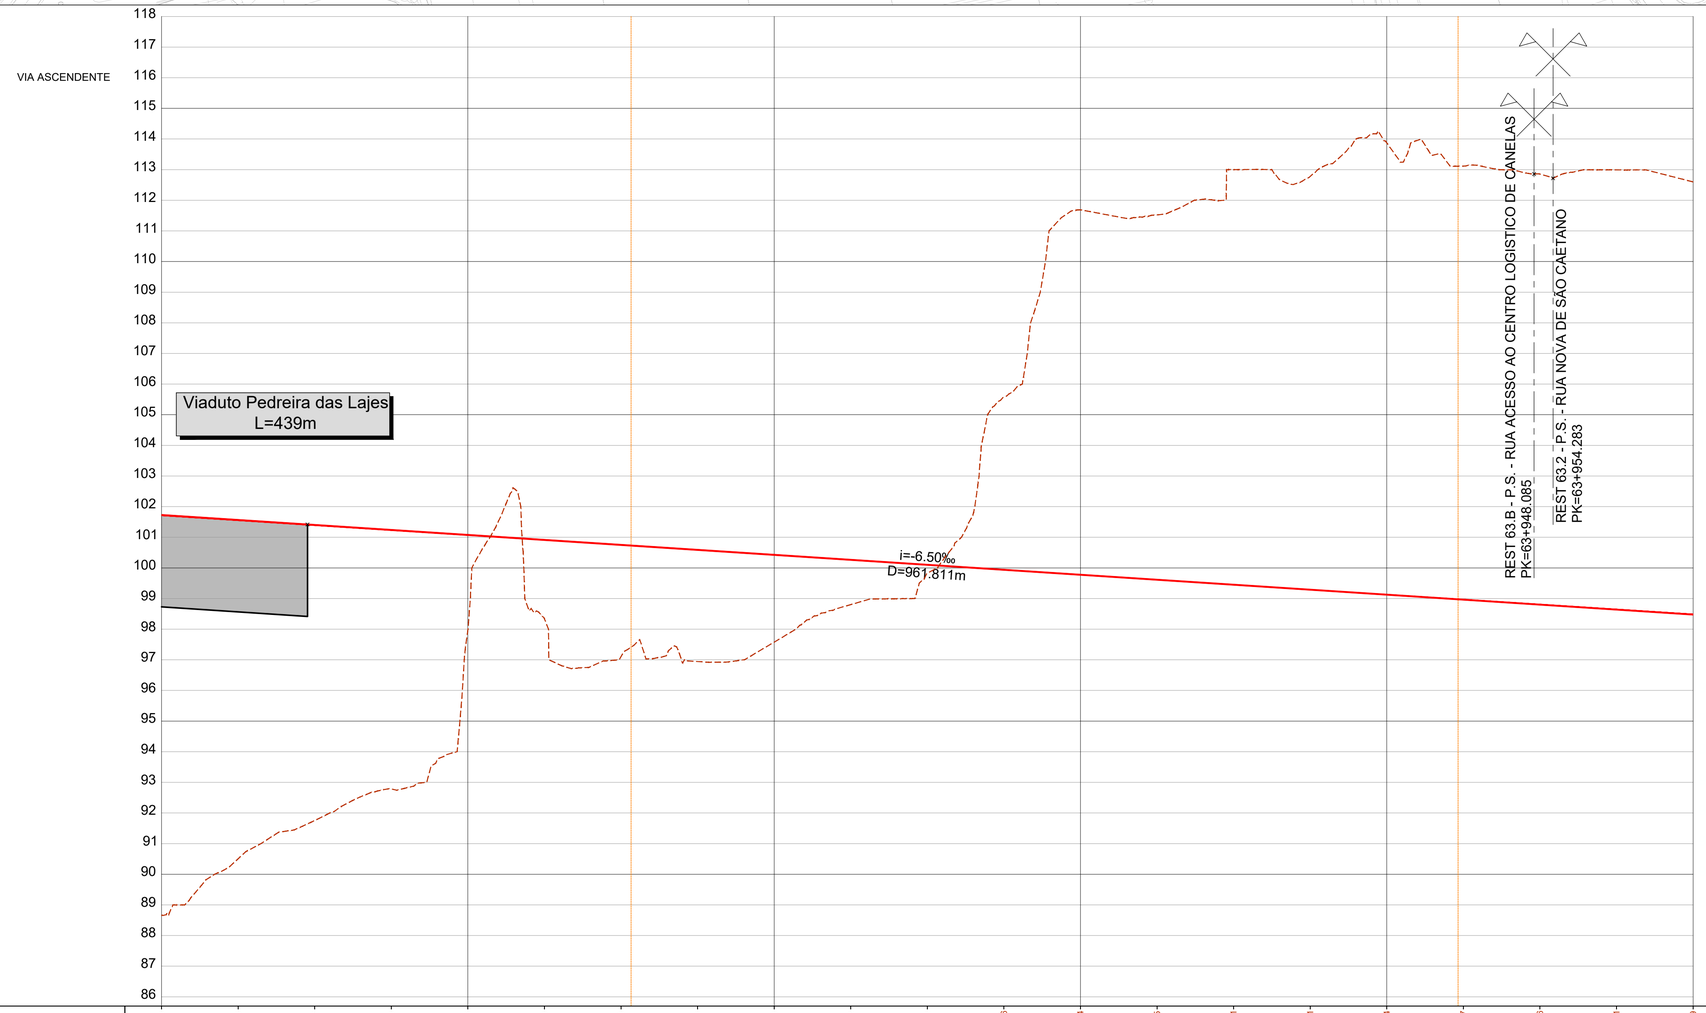
VIA ASCENDENTE
Viaduto Pedreira das Lajes
L=439m
i=-6.50‰
D=961.811m
REST 63.B - P.S. - RUA ACESSO AO CENTRO LOGISTICO DE CANELAS
PK=63+948.085
REST 63.2 - P.S. - RUA NOVA DE SÃO CAETANO
PK=63+954.283

| | | |