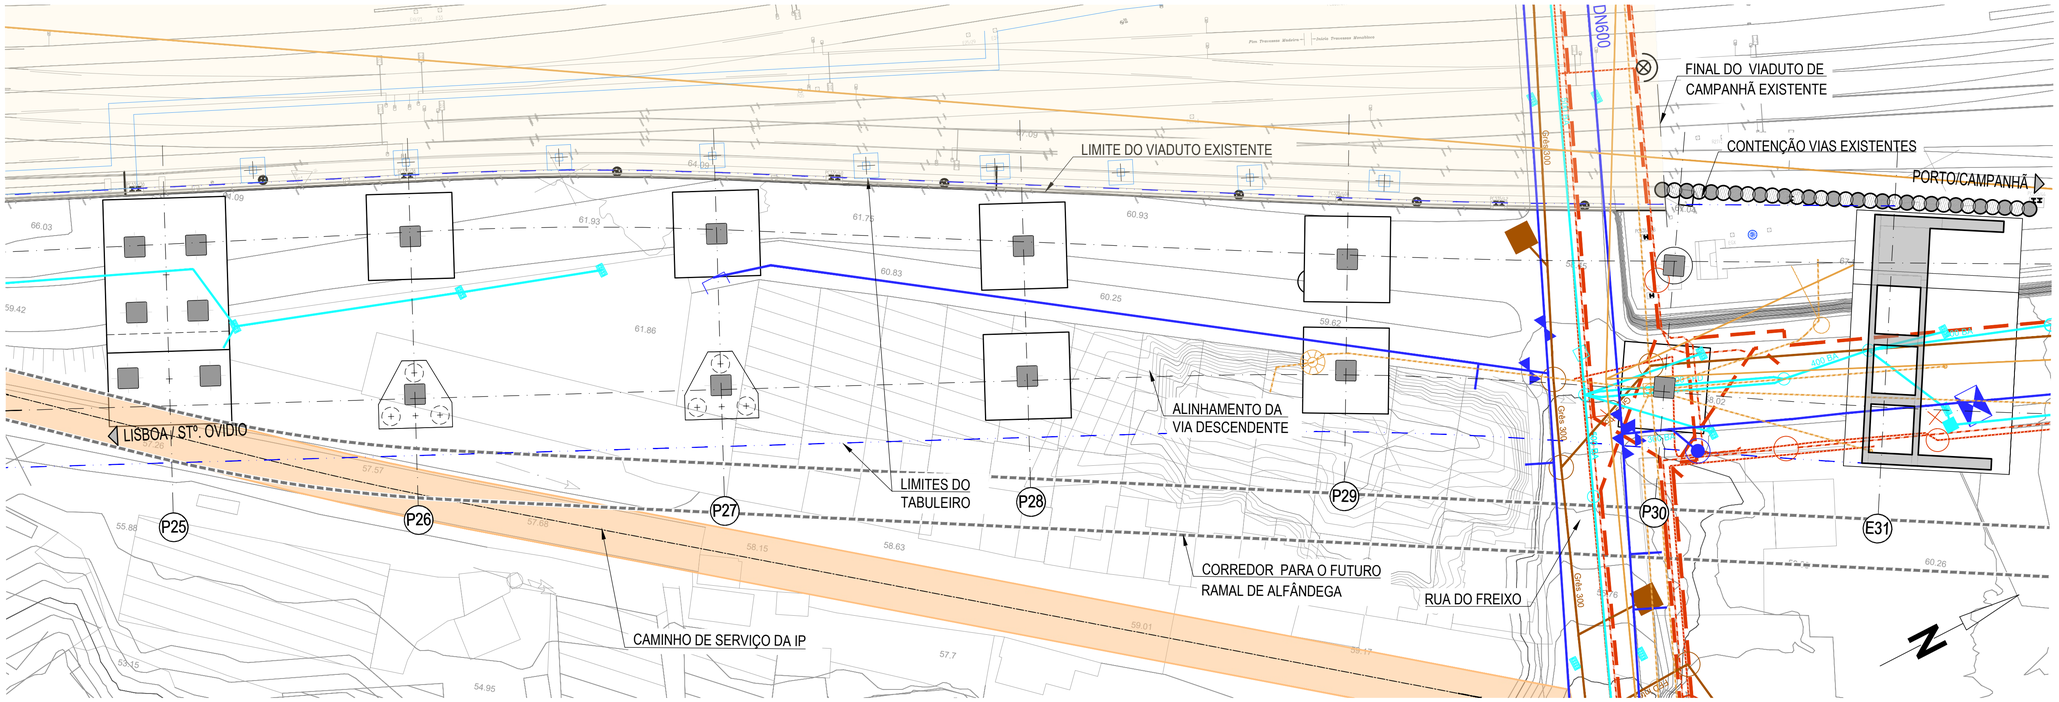

PLANTA DE SERVIÇOS AFETADOS

A1=1:250/A3=1:500

LEGENDA

E-REDES

- REDE DE ILUMINAÇÃO PUBLICA
- REDE DE BAIXA TENSÃO
- REDE DE MÉDIA TENSÃO
- REDE DE ALTA TENSÃO

ÁGUAS E ENERGIA DO PORTO

- LINHAS DE ÁGUA
- REDE DE DRENAGEM DE ÁGUAS PLUVIAIS
- REDE DE DRENAGEM DE ÁGUAS RESIDUAIS
- REDE DE ABASTECIMENTO DE ÁGUA
- REDE DE AR COMPRIMIDO

ÁGUAS DE DOURO E PAIVA

- ADUTORA (JOVIM E NOVA SINTRA (0 1 E 2))

GÁS

- REDE DE GÁS NATURAL (PORTGAS)

TELECOMUNICAÇÕES

- FASTFIBER
- ALTICE

SIMDOURO

- INTERCEPTOR DE OLIVEIRA DO DOURO

LEGENDA

- CAMINHO DE SERVIÇO DA IP COM PLATAFORMA NÃO PAVIMENTADA (VER VOLUME V01 - TOMO 01.06.01 RESTABELECIMENTOS)
- ESTUDO DE VIABILIDADE DO CORREDOR DO FUTURO RAMAL DE ALFÂNDEGA

NOTAS

- DESENHO ELABORADO COM BASE NO MODELO BIM
- SEMPRE QUE HAJA INTERFERÊNCIAS ENTRE A IMPLANTAÇÃO DOS PILARES E SERVIÇOS AFETADOS, ESTES DEVERÃO SER DESVIADOS PROVISÓRIA OU DEFINITIVAMENTE.

Cofinanciado pela
União Europeia

Rev.	Data	Descrição	Responsável
-	-	-	-
-	-	-	-
-	-	-	-
-	-	-	-
01	30.04.2026	Revisão Geral	S.BISPO
00	14.08.2025	Edição inicial	S.BISPO

AVAN CONCESSÕES DE ALTA VELOCIDADE — AVANTE NORTE — ARMANDO RITO ENGENHARIA

Infraestruturas de Portugal

Código Projetista	P433.VCMP
Ficheiro	PF102A5.PR.02.03.00.691.013.01.DWG
Projetou	P.CABRAL / T.VIEIRA
Desenhou	R.MENDES
Validou	S.BISPO
O Gestor de Projeto	-
O Responsável Unidade	-
O Responsável Departamento	-
O Diretor	-
Órgão	Estudos e Projetos Ferroviários
Empreendimento	-
Fase	Projeto de Execução
Projeto	LINHA FERROVIÁRIA DE ALTA VELOCIDADE ENTRE PORTO (CAMPANHÃ) E LISBOA
Código Desenho	PF102A5.PR.02.03.00.691.013.01
Linha	TROÇO PORTO (CAMPANHÃ) A OIÃ - SUBTROÇO A5 - KM 69+563 AO KM 71+029
N.º Registo SAP	-
Local	V 69.1 - VIADUTO DE CAMPANHÃ
Data	14.08.2025
Especialidade	V02 - INFRA-ESTRUTURAS DE OBRAS DE ARTE (VIA FÉRREA) VIADUTOS
N.º de Ordem	VDT 691.013
Versão	01
Título do Desenho	SERVIÇOS AFETADOS 3/3
Escalas	1:250