

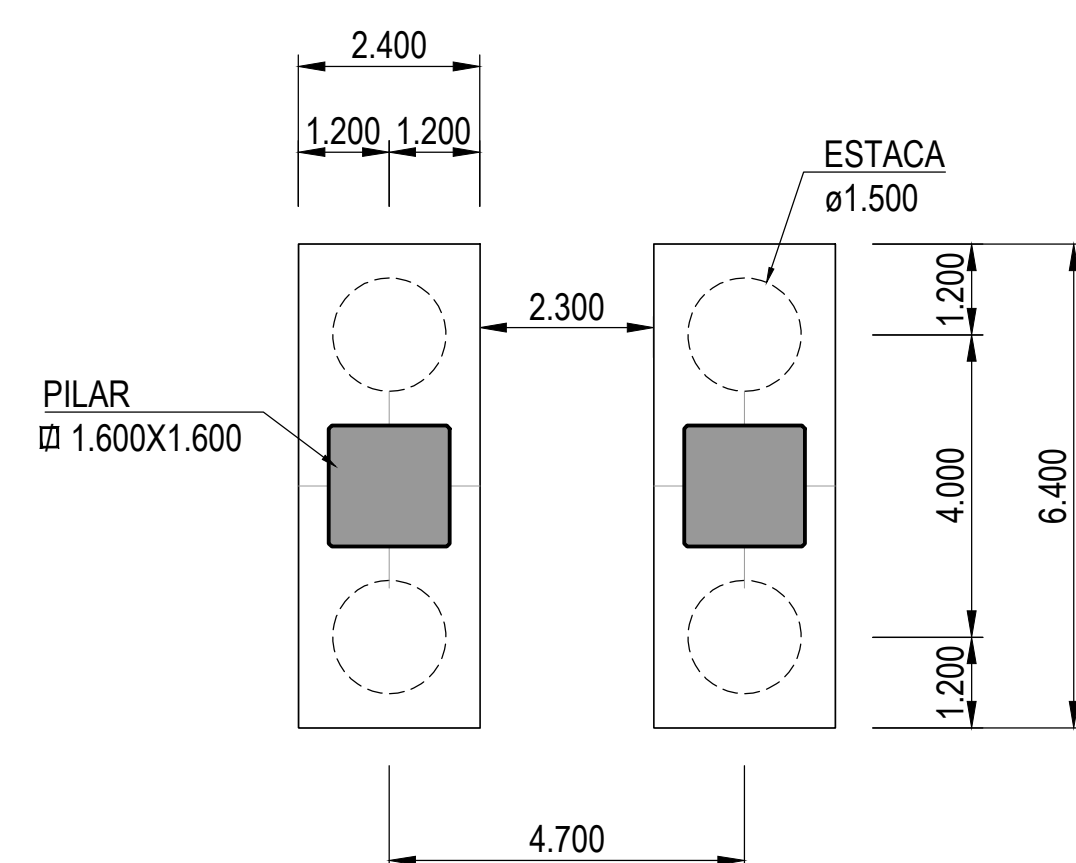
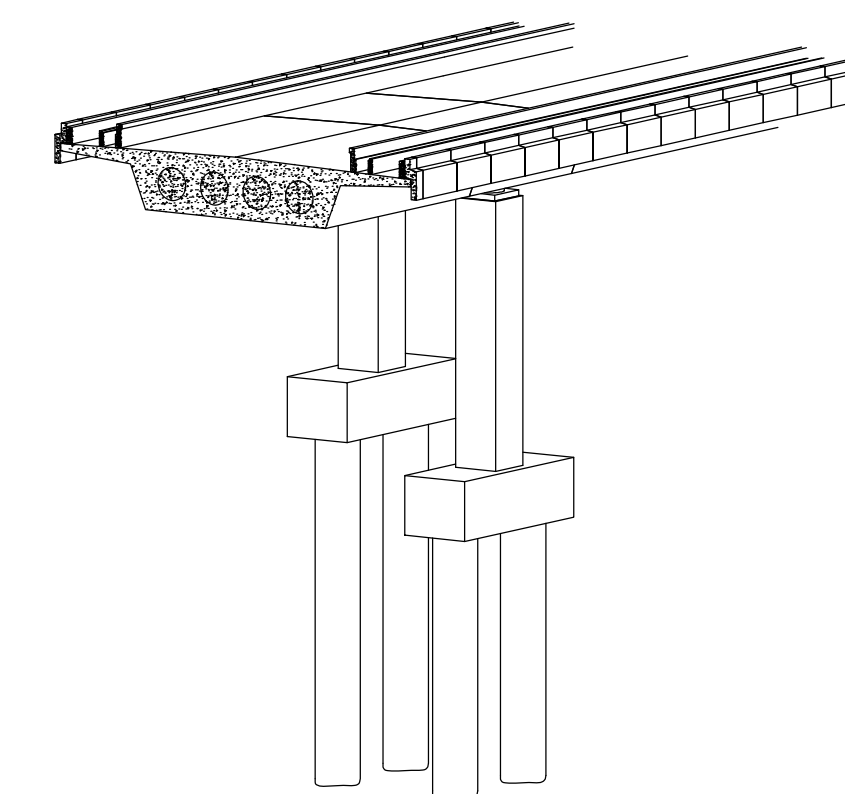


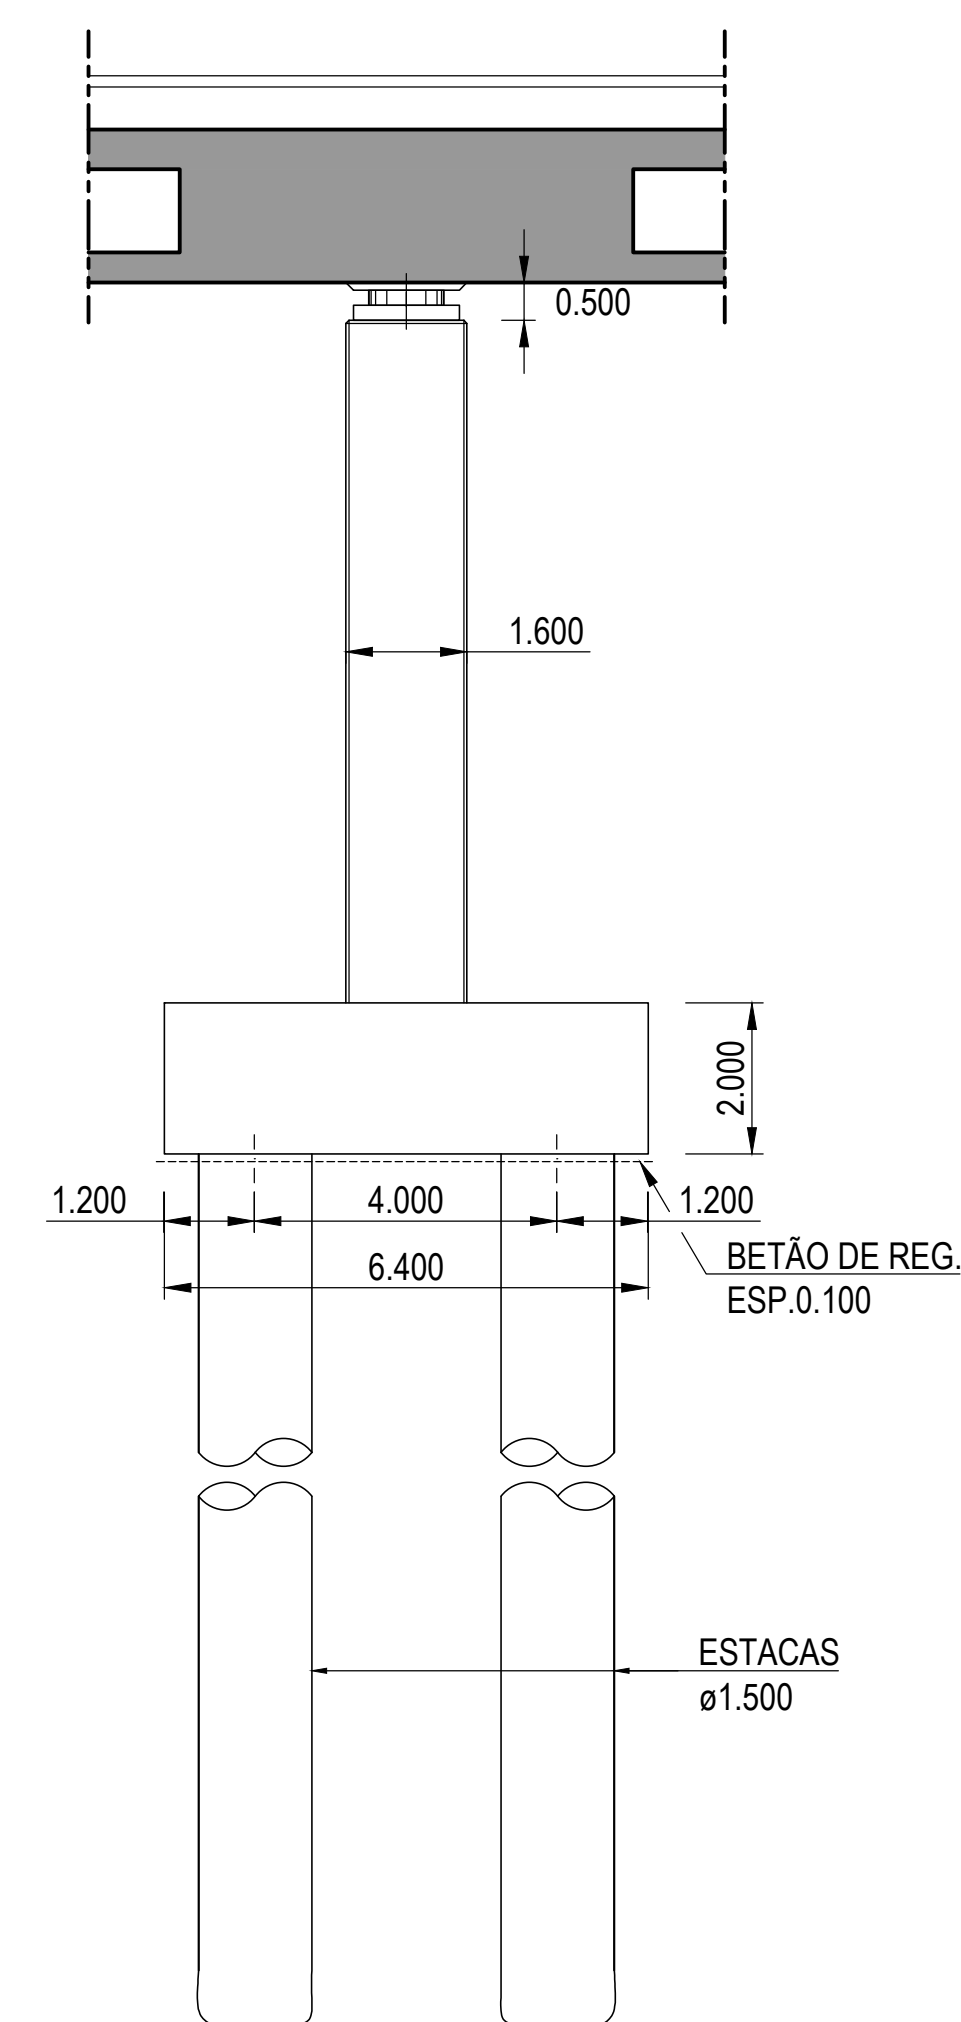

NOTAS

– DESENHO ELABORADO COM BASE NO MODELO BIM

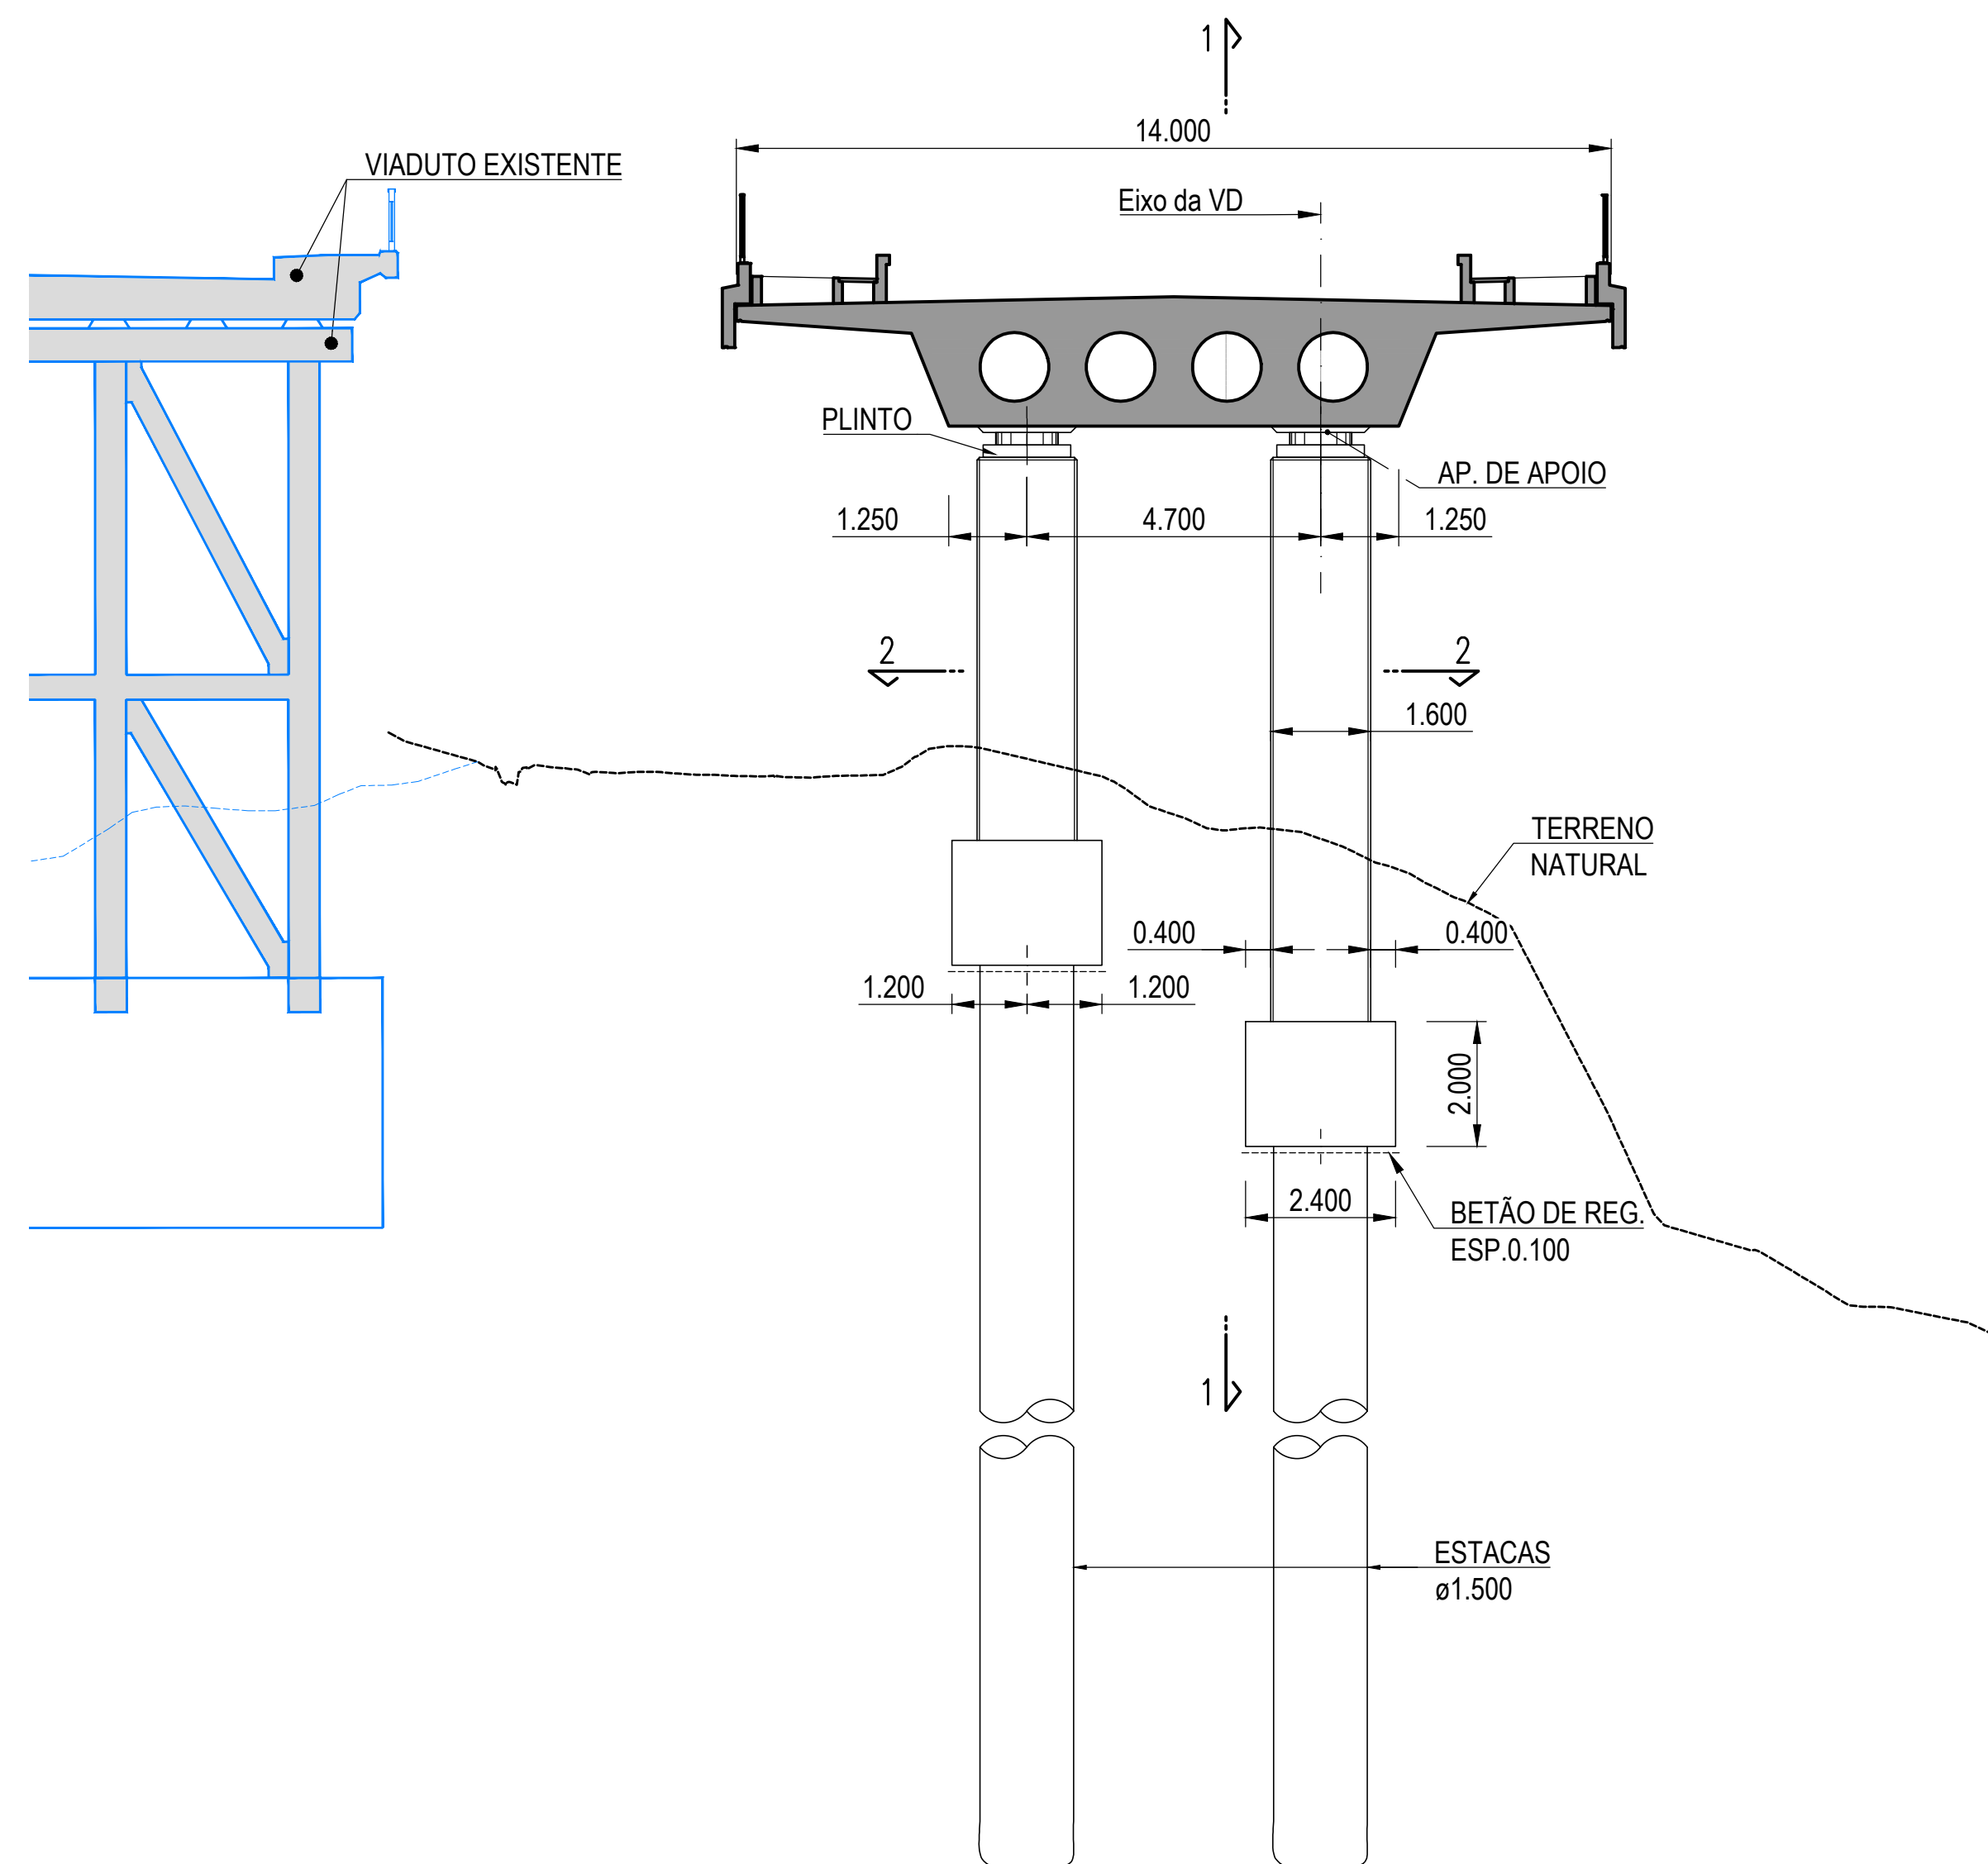

	-	-	-	-			O Gestor de Projeto:	Projeto	Código Documento:	
	-	-	-	-			O Responsável Unidade	Linha	PF102AS.PR.02.03.00.691.201.01	
	-	-	-	-			O Responsável Departamento	Local	Nº Registo SAP	
	-	-	-	-			O Diretor	Exporações	Data	
	-	-	-	-				V02 - INFRAESTRUTURA DE OBRAS DE ARTE (VIA FERREA) VIADUTOS	Nº do Orçamento	
	-	-	-	-					Valor	
D1	30.04.2025	Revisão Geral	S.BISPO	Código Proposta	P483 VCMPI	Digito	Estudos e Projetos Ferroviários	Folha de Desenho	VDOT 691.201	01
D0	14.08.2025	Edição inicial	S.BISPO	Ficheiro	PF102AS.PR.02.03.00.691.201.01.DWG	Empenho/Estado	-	PILARES CORRENTES - FUNDAÇÃO INDIRETA DIMENSIONAMENTO	COMO INDICADO	
Rev.	Data	Descrição	Responsável	Projetista	J. RICO	Desenhador	J. RICO	Yabado	S.BISPO	Fase
				Projetista	P.CABRAL / J.VIEIRA	Desenhador	J. RICO	Yabado	S.BISPO	Projeto de Execução