
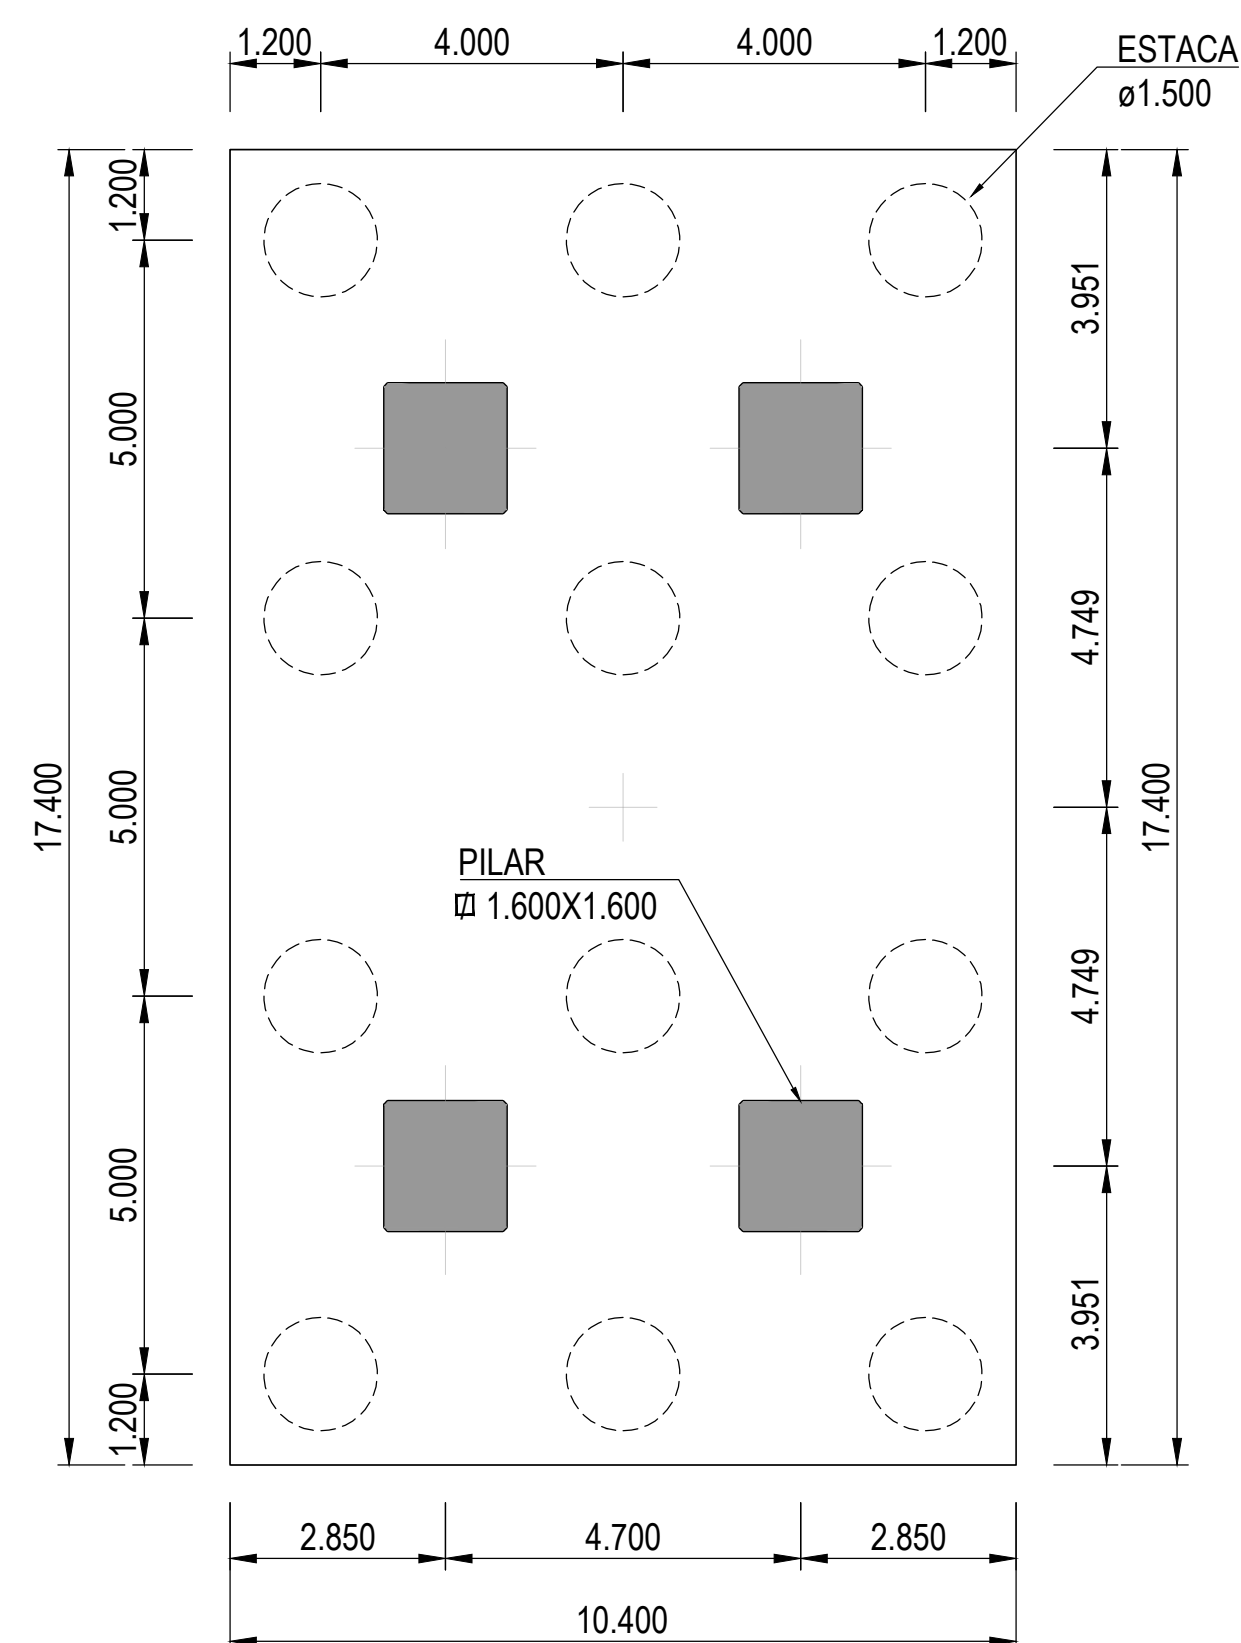
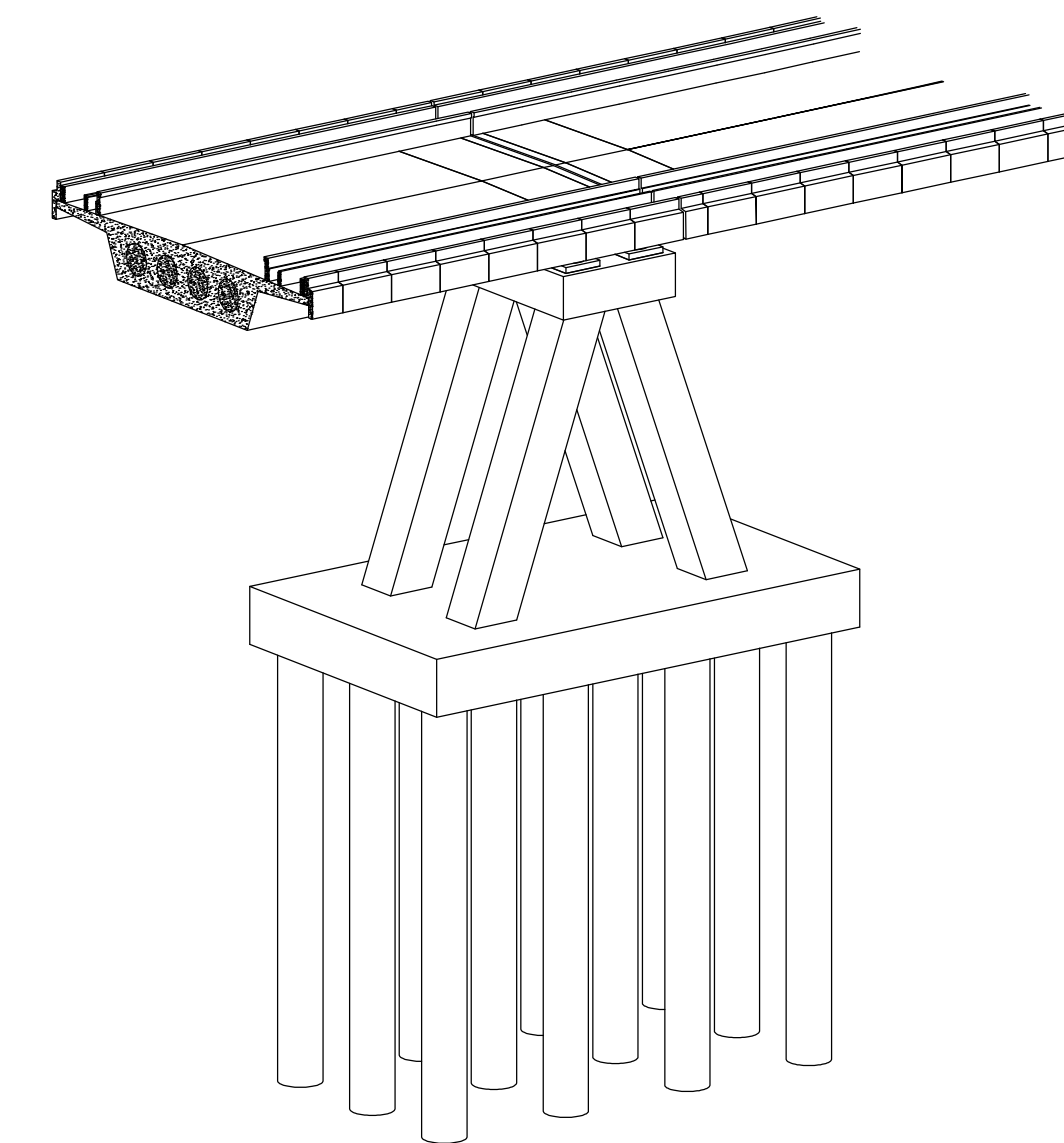
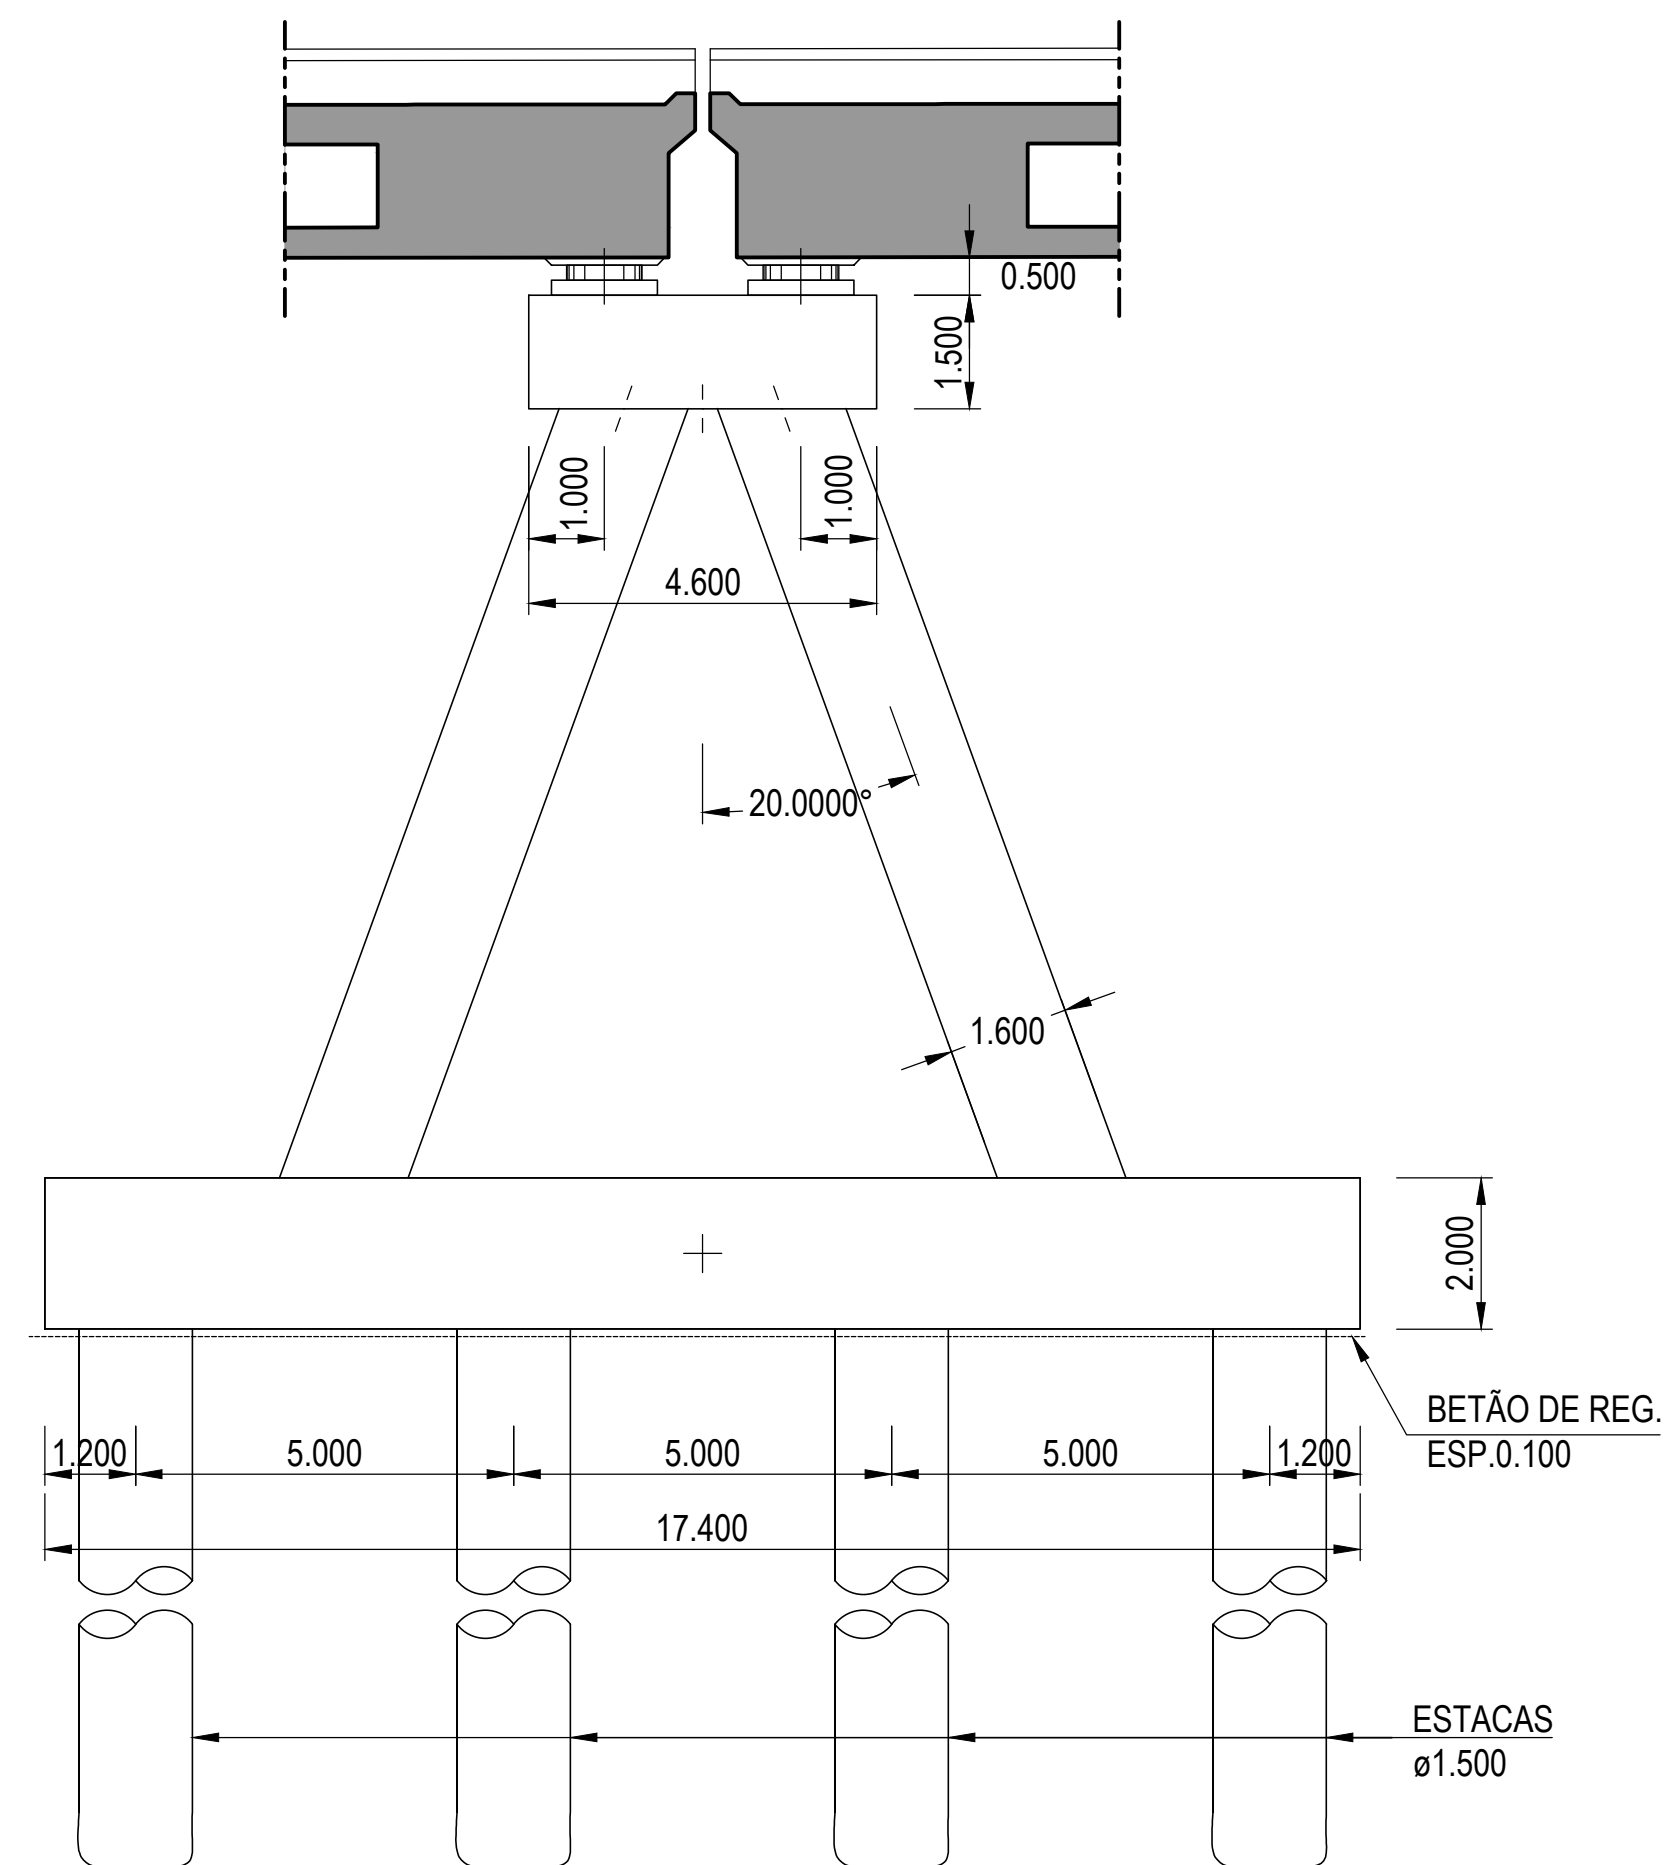


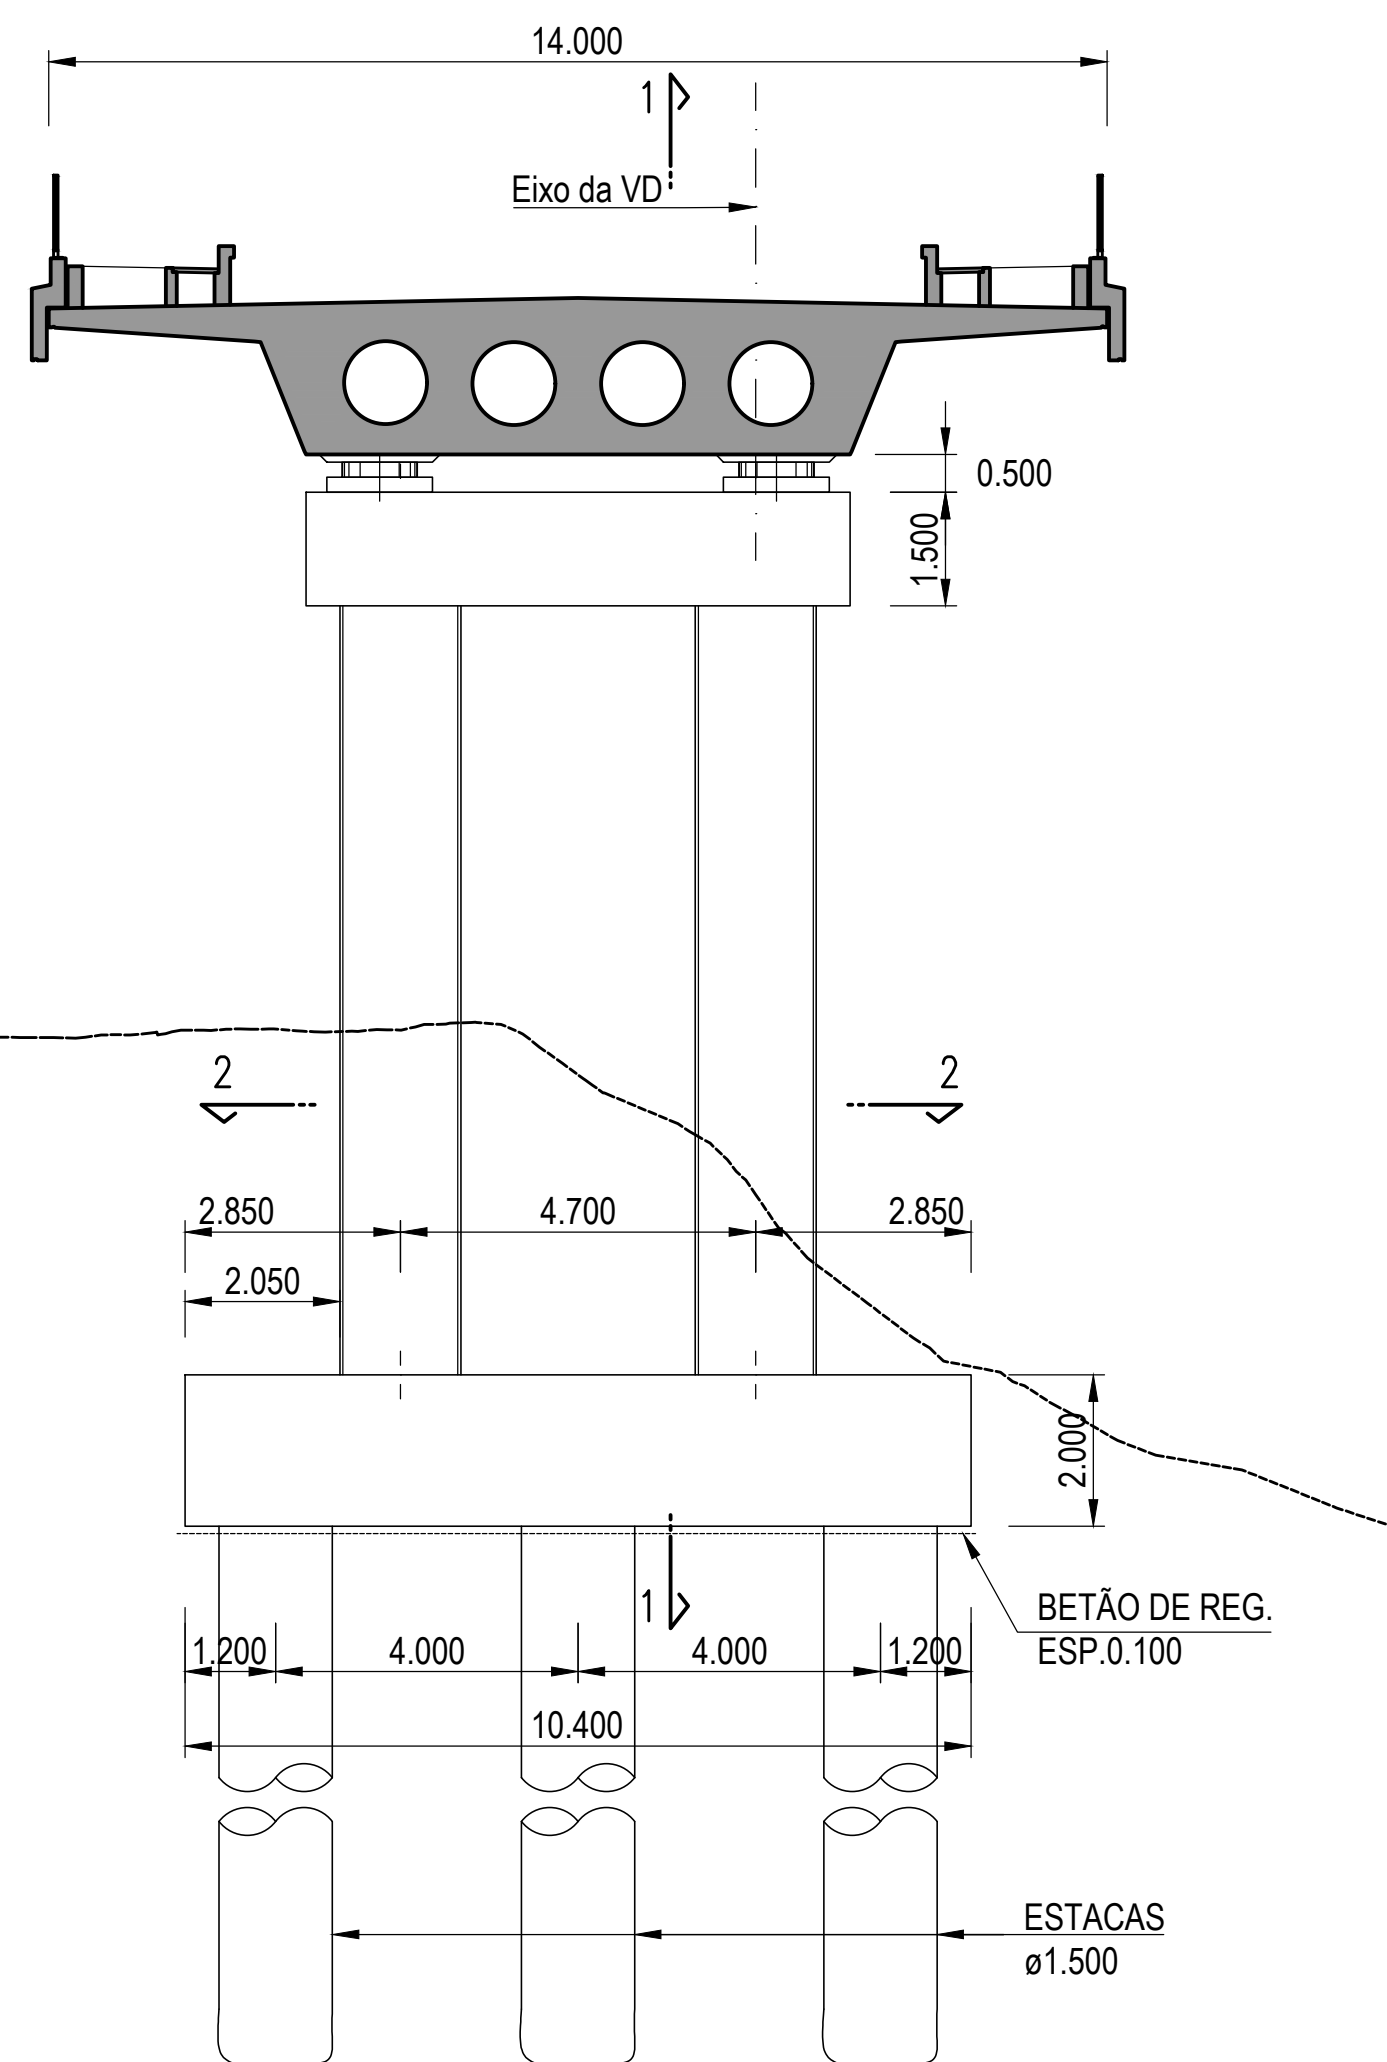

NOTAS

- DESENHO ELABORADO COM BASE NO MODELO BIM

	-	-	-	-			O Gestor de Projeto:	Projeto LINHA FERROVIÁRIA DE ALTA VELOCIDADE ENTRE PORTO (CAMPANHÃ) E LISBOA	Código Ocorrência: PF102AS.PR.02.03.00.691.202.01
	-	-	-	-			O Responsável Unidade	Linha TPOCO-PORTO (CAMPANHÃ) A O/A - SUBTROCÇO A5 - KM 69+563 AO KM 71+029	Nº Registo SAP: -
	-	-	-	-			O Representante Departamento	V 69.1 - VIADUTO DE CAMPANHÃ	Data: 14.08.2025
	-	-	-	-			O Diretor	Especialidade: V02 - INFRAESTRUTURA DE OBRAS DE ARTE (VIA FÉRREA) VIADUTOS	Nº do Ocorrência: - Versão: 01
D1	30.04.2026	Revisão Geral	S.BISPO	Código Proposta: P433.VCMP		Digito	Estudos e Projetos Ferroviários	Folha de Desenho	ENCLOSURE
04	14.08.2025	Edição final	S.BISPO	Ficheiro PF102AS.PR.02.03.00.691.202.01.DWG		Empreendimento	-	PILARES DE JUNTA - FUNDAÇÃO INDIRETA DIMENSIONAMENTO	COMO INDICADO
Rev.	Data	Descrição	Responsável	Projetista: P.CABRAL / T.VIEIRA Desenhador: J. RICO S.BISPO	Fase	Projeto de Execução			