
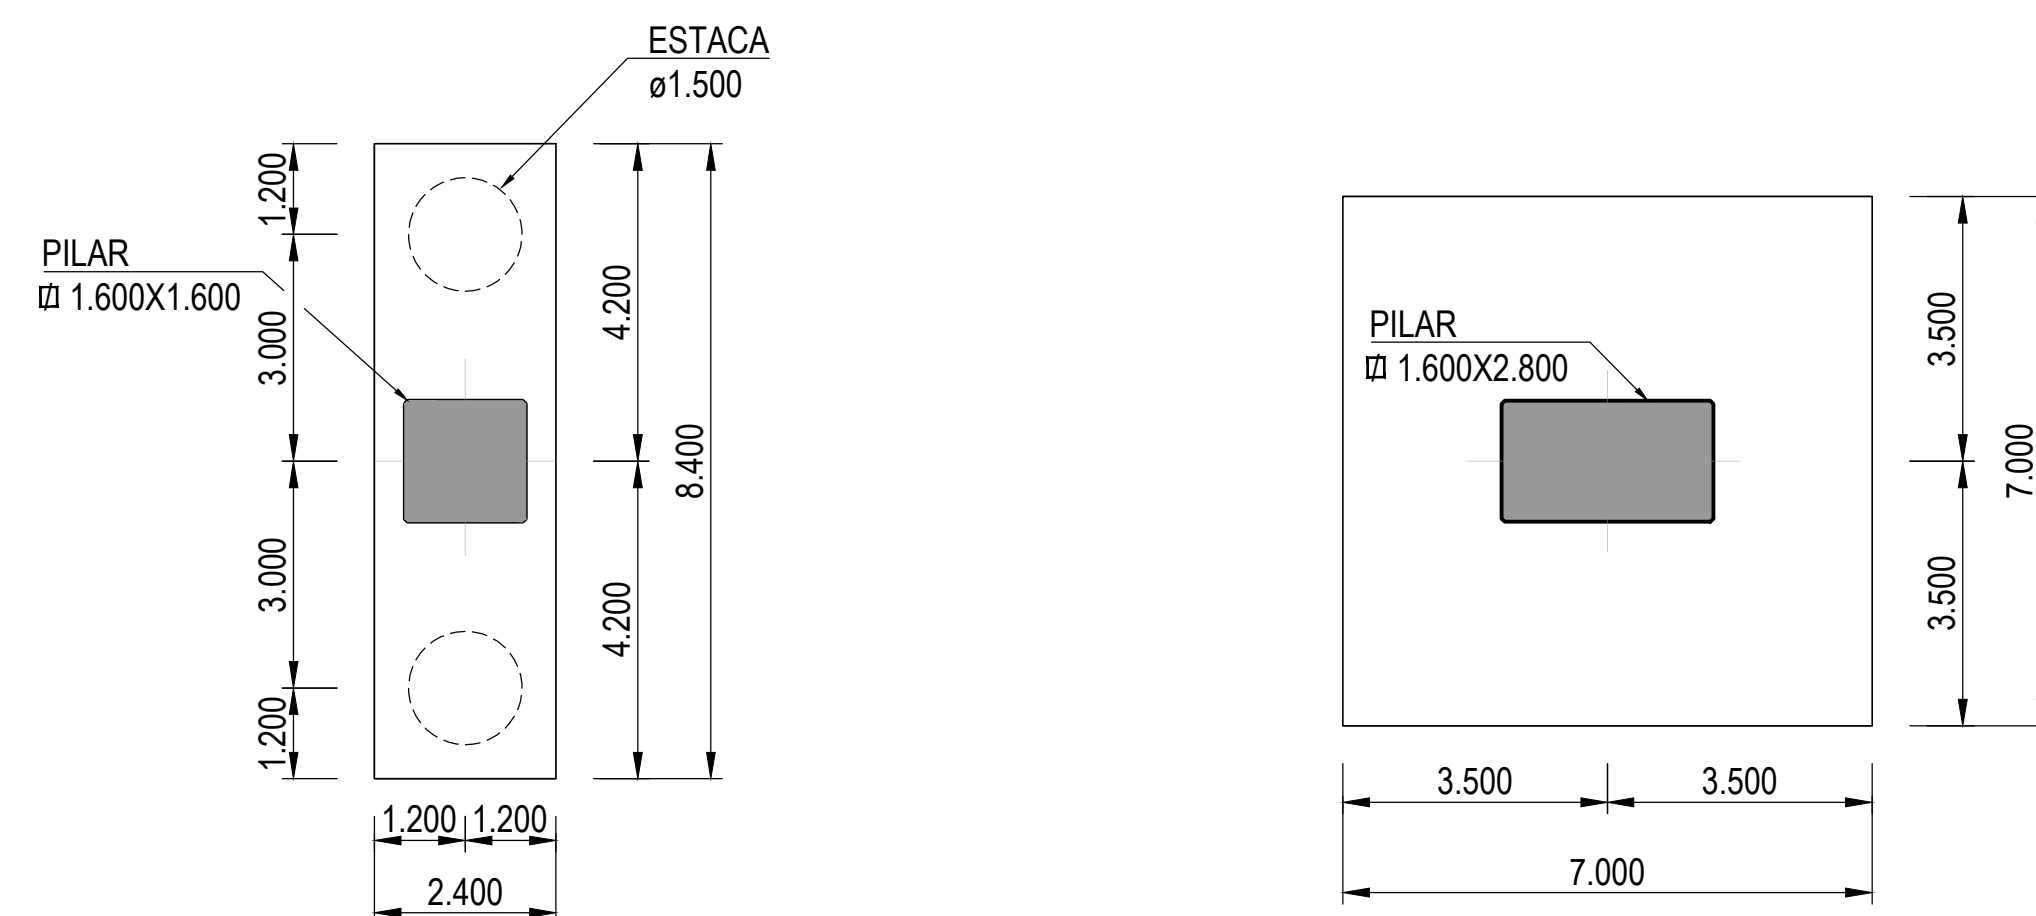
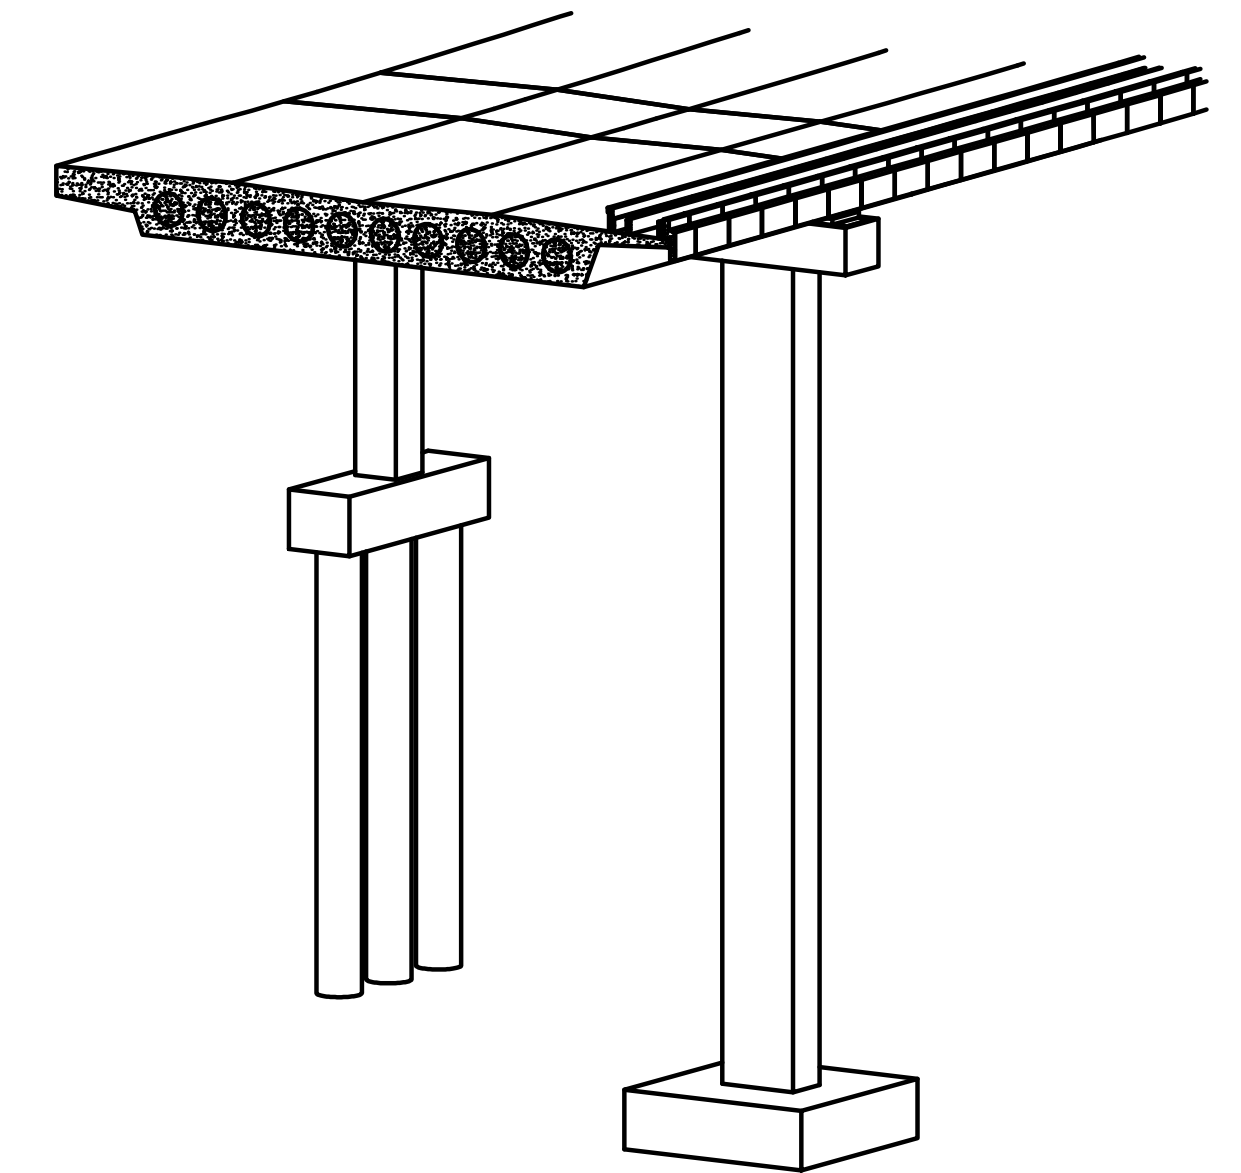
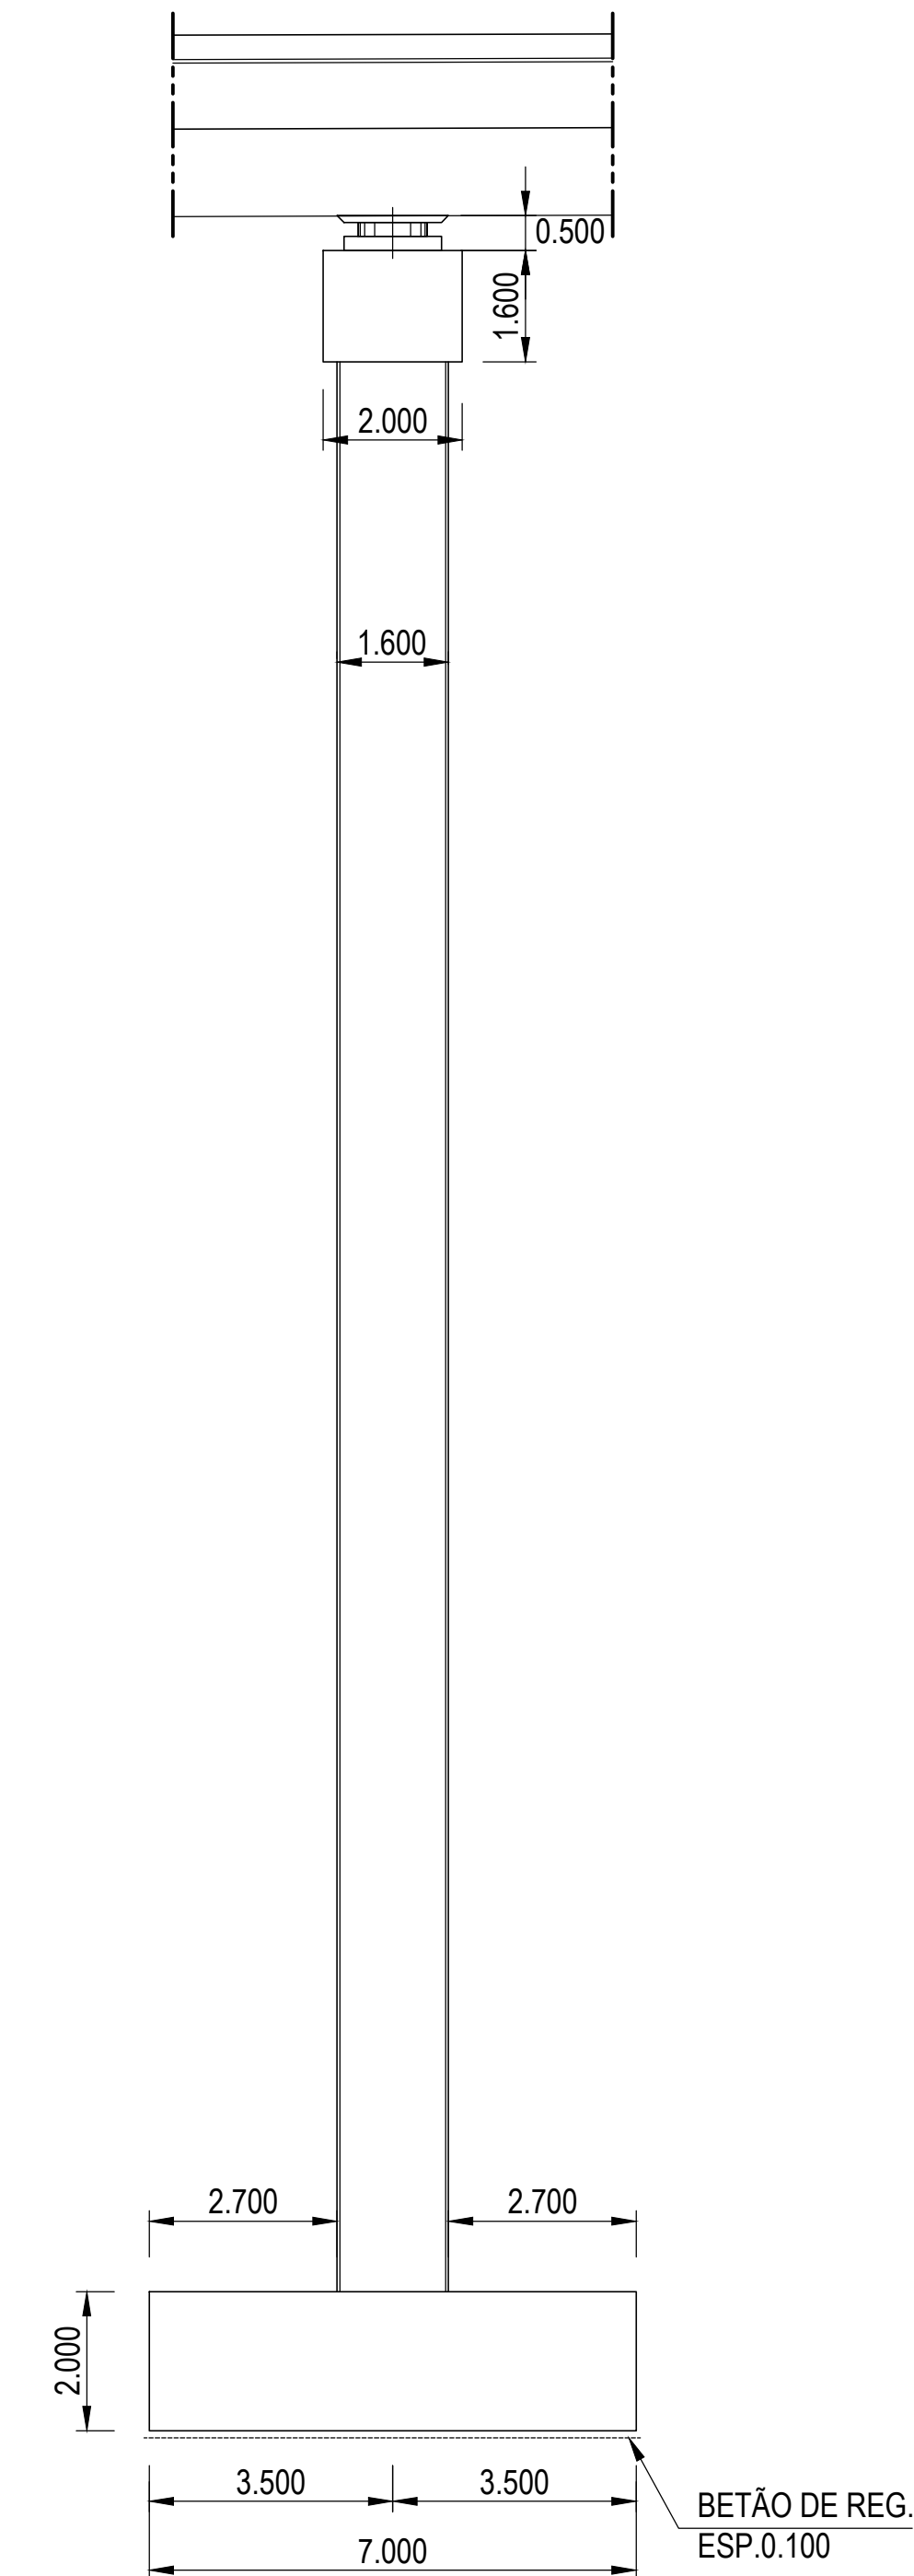


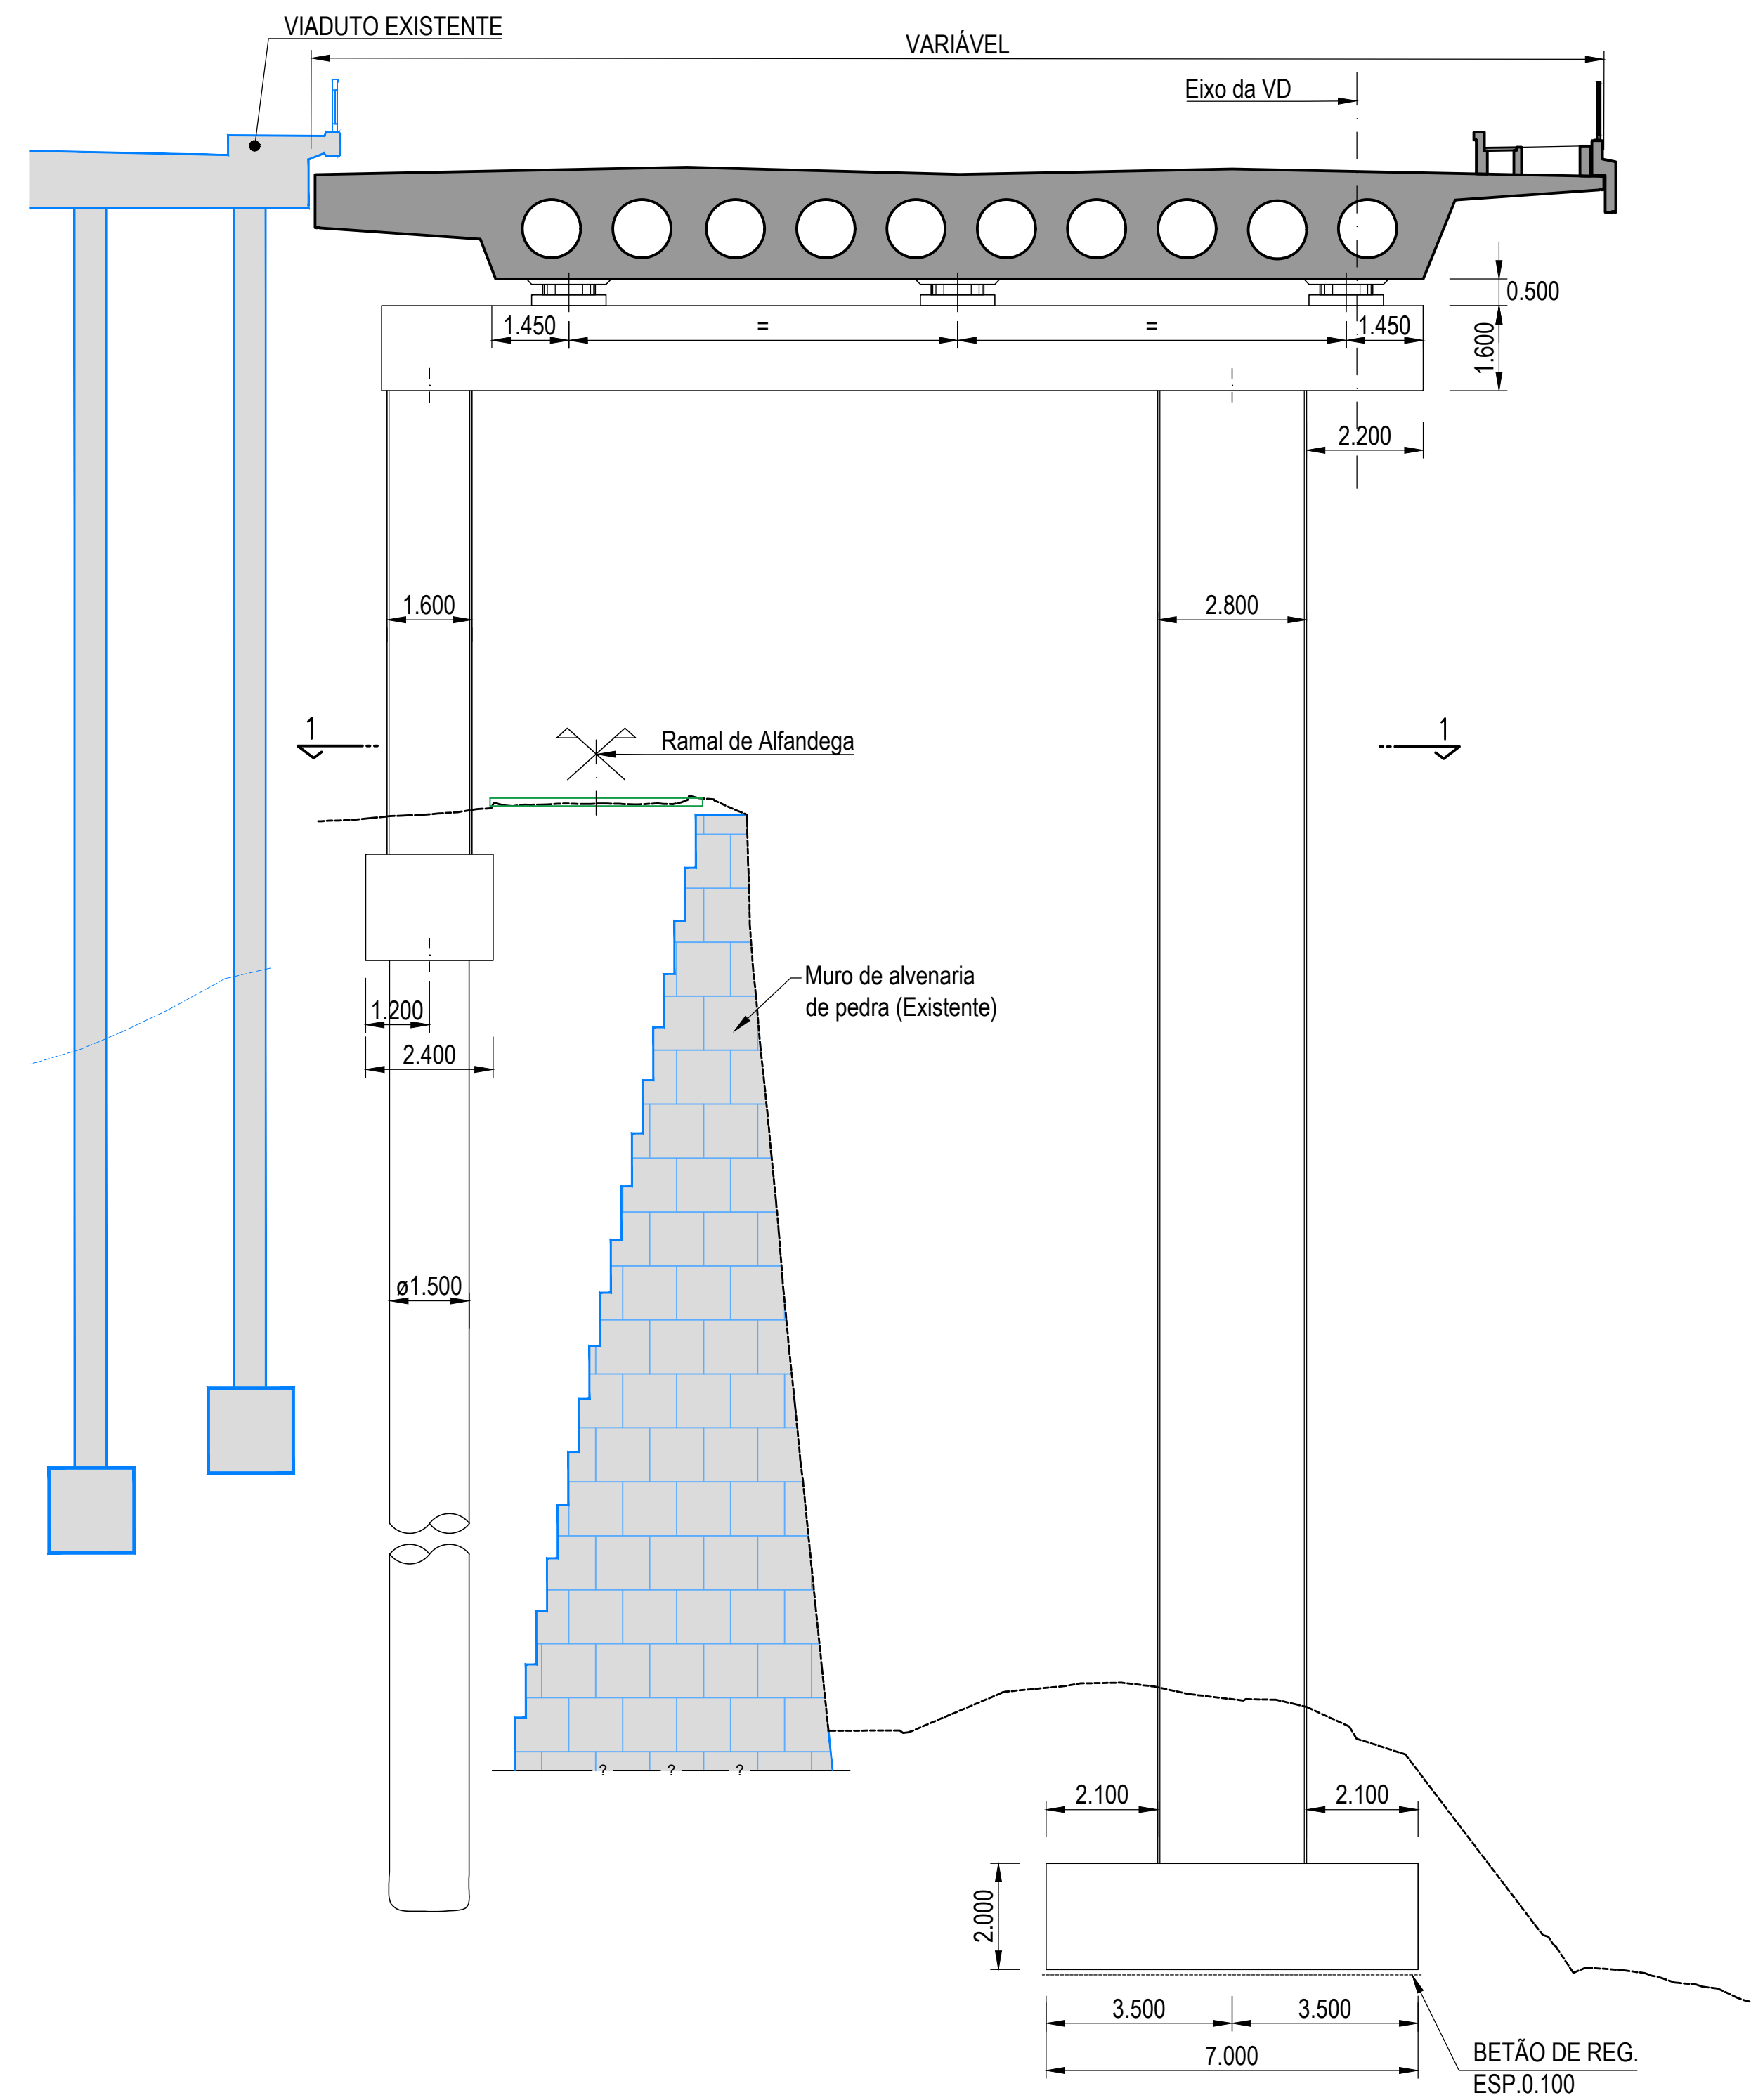

NOTAS

- DESENHO ELABORADO COM BASE NO MODELO BIM

-	-	-	-	-		O Gestor do Projeto:	Projeto	Código Documento:	PFI02AS.PR.02.03.00.691.203.01	
-	-	-	-	-		O Responsável Unidade:	Linha	Nº Registo SAP:	-	
-	-	-	-	-		O Responsável Departamento:	Local	Data	14.08.2025	
-	-	-	-	-		O Diretor:	Especialidade:	Nº da Ordem:	VDT 691.203	01
D1	30.04.2026	Revisão Geral	S-BISPO	Código Proposta	P433 VCMPI	Dígrfo	Estudos e Projetos Ferroviários	Faixa de Desenho	Endite	
D0	14.08.2025	Edição inicial	S-BISPO	Ficheiro	PF102AS.PR.02.03.00.691.203.01.DWG	Empenho/desempenho	-	PILARES CORRENTES - FUNDAÇÃO DIRETA E INDIRETA DIMENSIONAMENTO	COMO INDICADO	
Rev.	Data	Descrição	Responsável	Projetista	J. RICO	Viaheiro	B-SISPO	Fase	Projeto de Execução	