
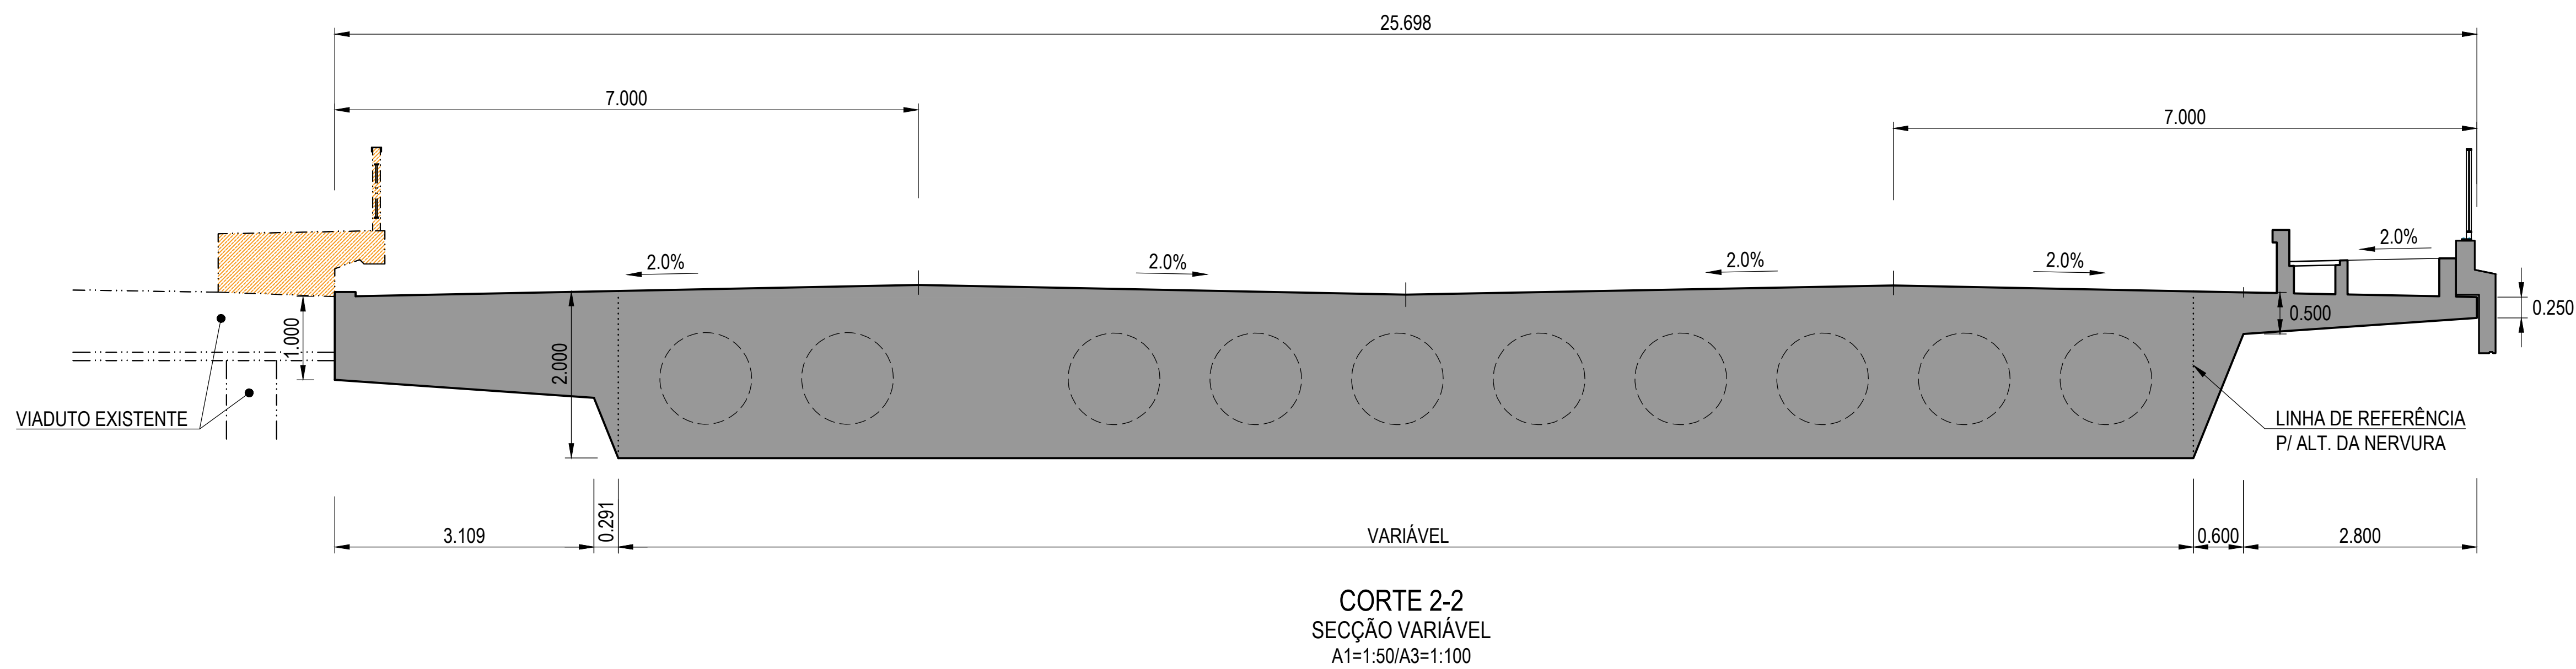


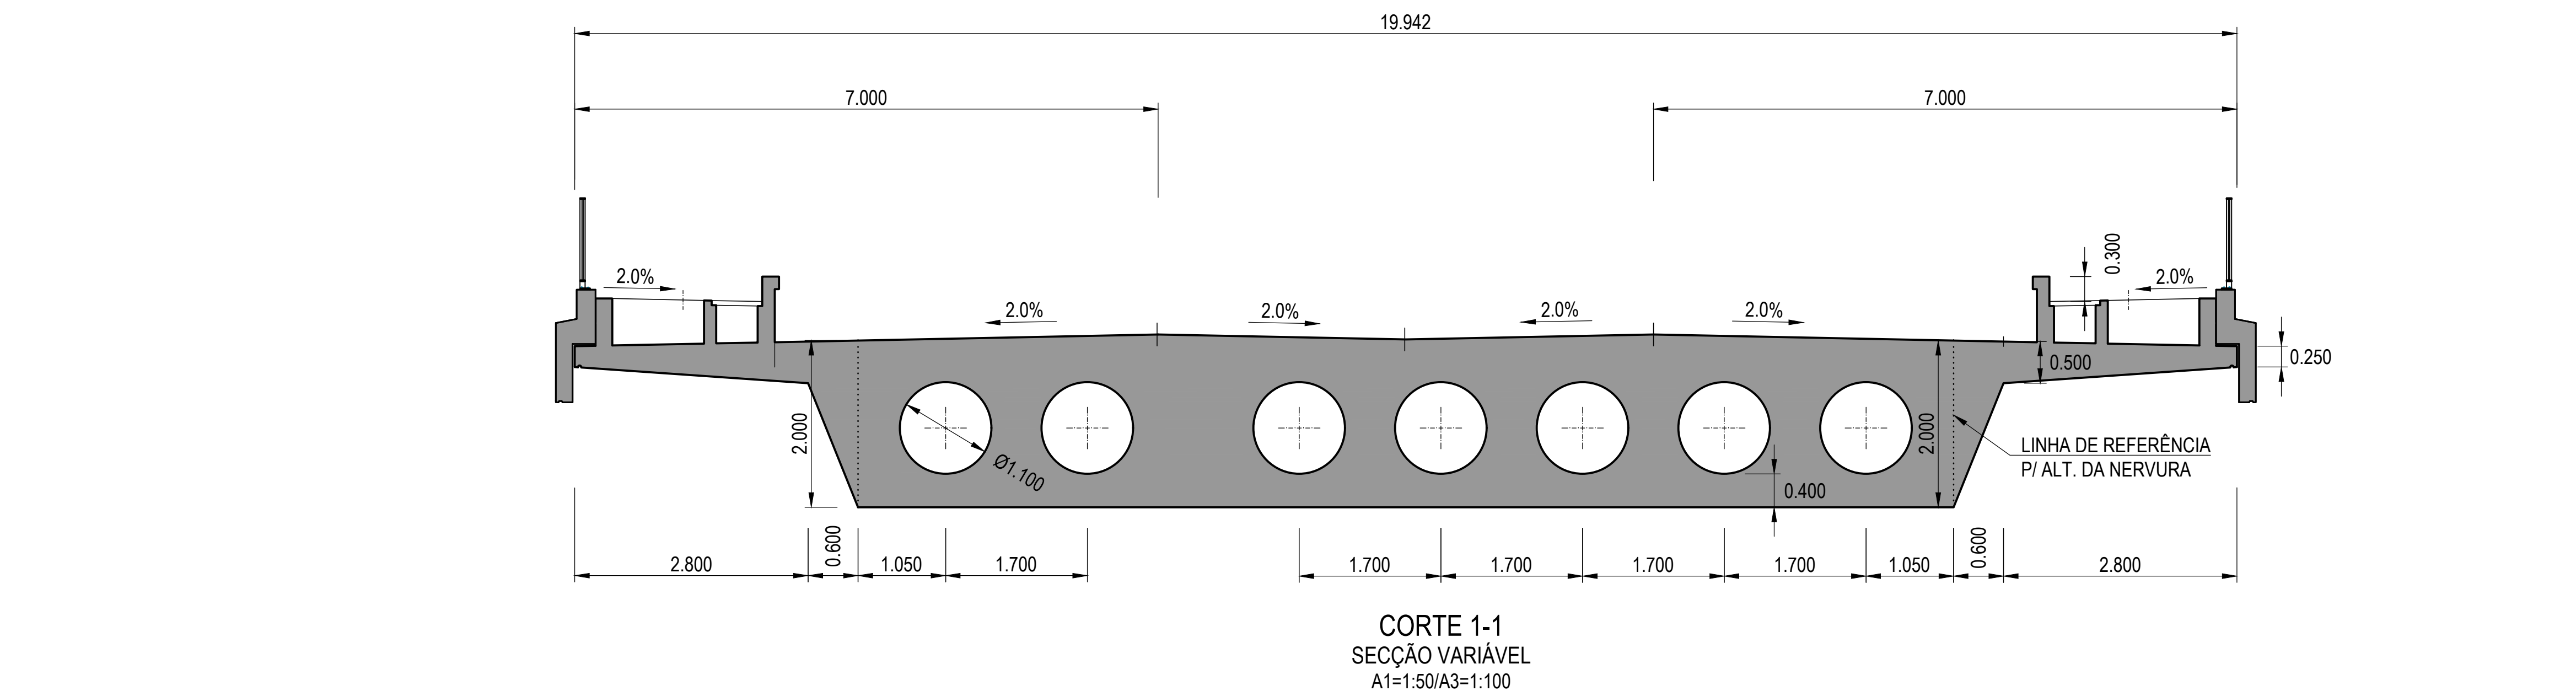

 - ELEMENTOS DO VIADUTO EXISTENTE A DEMOLIR NAS ZONAS DE ATRAVESSAMENTO DAS VIAS ENTRE AS DUAS ESTRUTURAS/ PLATAFORMAS. NESTAS ZONAS OS CANAIS TÉCNICOS SERÃO RESTABELECIDOS SOB A LAJE DO TABULEIRO

-		-	-	-		-		-		-	
01	30.04.2026	Revisão Geral	S. BISPO	Código Projeto		P433.VCMP		Origem		Estudos e Projetos Ferroviários	
00	14.08.2025	Edição inicial	S. BISPO	Folha		PF102AS.PR.02.03.00.691.303.01.DWG		Empreendimento		-	
Rev.	Data	Descrição	Responsável	Projeto		Desenho	Validar	Fase		Projeto de Execução	
		P. CABRAL/T. VIEIRA	C. ALVES			S. BISPO					
				O Gestor de Projeto		Projeto		Linha Ferroviária de Alta Velocidade entre Porto (Campanhã) e Lisboa		Código Desenho	
				O Responsável Unidade		-		Linha		PF102AS.PR.02.03.00.691.303.01	
				O Responsável Departamento		-		Local		V 69.1 - VIADUTO DE CAMPANHÃ	
				O Diretor		-		Especialidade		V02 - INFRA-ESTRUTURA DE OBRAS DE ARTE (VIA FERREA) VIADUTOS	
								Título do Desenho		TABULEIRO DIMENSIONAMENTO 3/4	
										VDT 691.303	
										01	
										Como Notado	