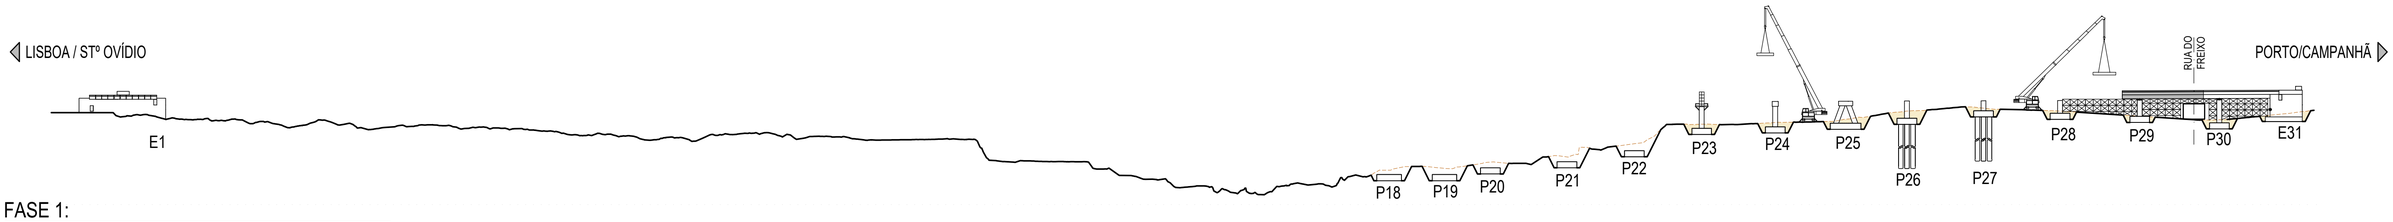

FASE 1:

- CRIAÇÃO DE PLATAFORMAS DE TRABALHO E ACESSOS.
- EXECUÇÃO DE CONTENÇÕES E ESCAVAÇÕES PARA EXECUÇÃO DAS FUNDAÇÕES.
- EXECUÇÃO DAS FUNDAÇÕES.
- ELEVAÇÃO DOS PILARES
- CONSTRUÇÃO TRAMO A TRAMO DO TABULEIRO DO MÓDULO 5, DE NORTE PARA SUL

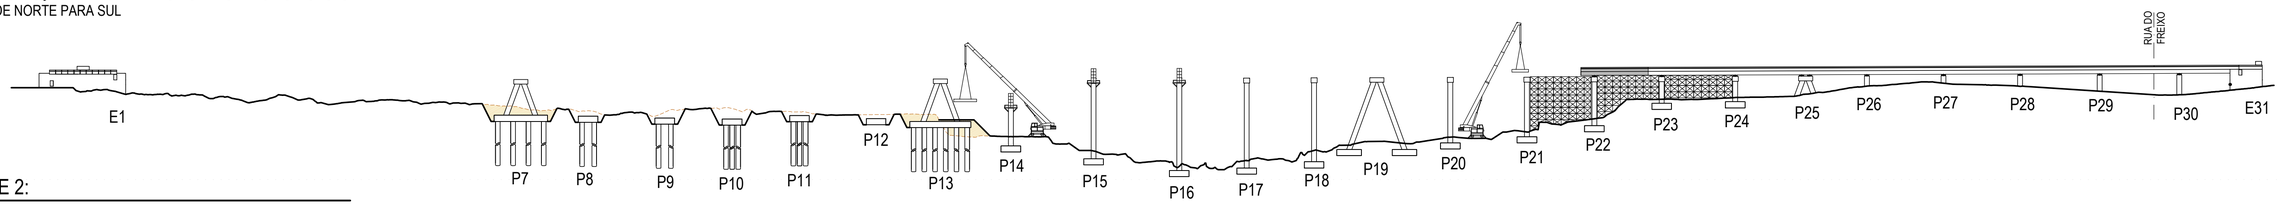

FASE 2:

- CONTINUAÇÃO DA EXECUÇÃO DAS FUNDAÇÕES E ELEVAÇÃO DOS PILARES.
- CONSTRUÇÃO TRAMO A TRAMO DO TABULEIRO DO MÓDULO 4, DE NORTE PARA SUL

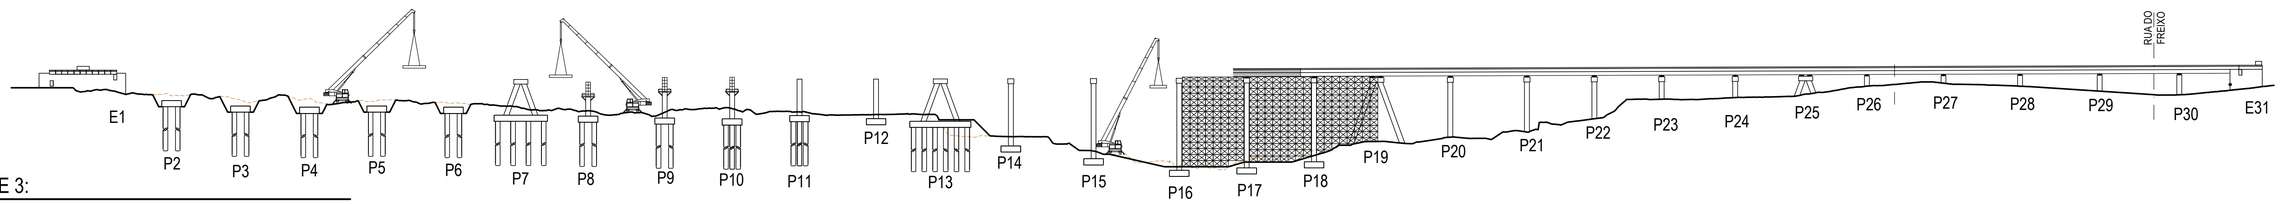

FASE 3:

- CONTINUAÇÃO DA EXECUÇÃO DAS FUNDAÇÕES E ELEVAÇÃO DOS PILARES.
- CONSTRUÇÃO TRAMO A TRAMO DO TABULEIRO DOS MÓDULOS 3 E 2, DE NORTE PARA SUL

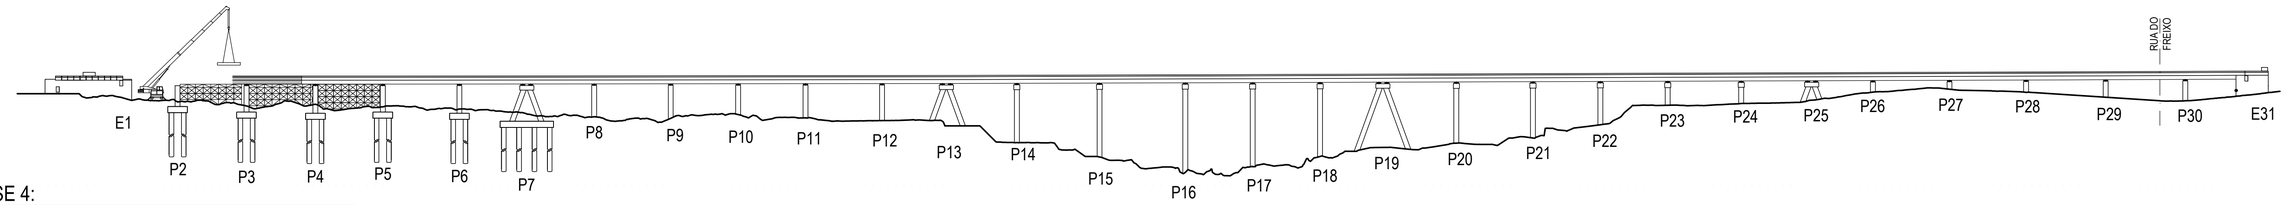

FASE 4:

- CONSTRUÇÃO TRAMO A TRAMO DO TABULEIRO DO MÓDULO 1, DE NORTE PARA SUL

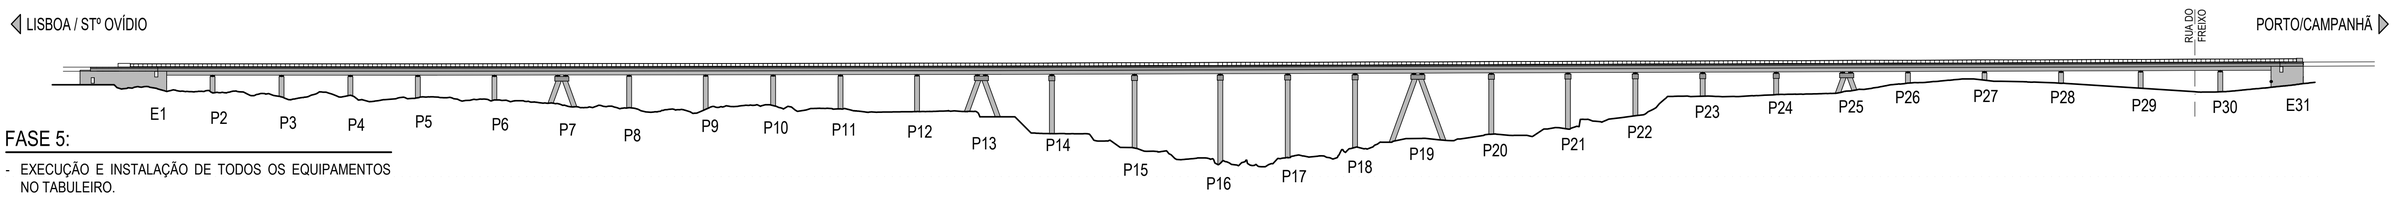

FASE 5:

- EXECUÇÃO E INSTALAÇÃO DE TODOS OS EQUIPAMENTOS NO TABULEIRO.
- ACABAMENTOS FINAIS.

ESTE DESENHO É ESQUEMÁTICO E PRETENDE APENAS ILUSTRAR, DE FORMA MUITO RESUMIDA E SINTÉTICA, AS FASES PRINCIPAIS DA CONSTRUÇÃO DA OBRA.

Cofinanciado pela União Europeia

Rev.	Data	Descrição	Responsável
-	-	-	-
-	-	-	-
-	-	-	-
-	-	-	-
01	30.04.2026	Revisão Geral	S.BISPO
00	14.08.2025	Edição inicial	S. BISPO

AVAN CONCESSÕES DE ALTA VELOCIDADE — ALVIADE NORTE — ARMANDO RITO ENGENHARIA

Projetou: P.CABRAL / T.VIEIRA — Desenhou: R.MENDES — Validou: S.BISPO

Infraestruturas de Portugal

Código Projetista: P433.VCMP

Ficheiro: PF102A5.PR.02.03.00.691.501.01.DWG

Órgão: Estudos e Projetos Ferroviários

Empreendimento: -

Fase: Projeto de Execução

O Gestor de Projeto: -

O Responsável Unidade: -

O Responsável Departamento: -

O Diretor: -

Projeto: LINHA FERROVIÁRIA DE ALTA VELOCIDADE ENTRE PORTO (CAMPANHÃ) E LISBOA

Lote: TROÇO PORTO (CAMPANHÃ) A OIÁ - SUBTROÇO A5 - KM 69+563 AO KM 71+029

Local: V 69.1 - VIADUTO DE CAMPANHÃ

Especialidade: V02 - INFRA-ESTRUTURAS DE OBRAS DE ARTE (VIA FÉRREA) VIADUTOS

Título do Desenho: FASEAMENTO CONSTRUTIVO

Código Desenho: PF102A5.PR.02.03.00.691.501.01

N.º Registo SAP: -

Data: 14.08.2025

N.º de Ordem: VDT 691.501

Versão: 01

Escalas: COMO INDICADO