




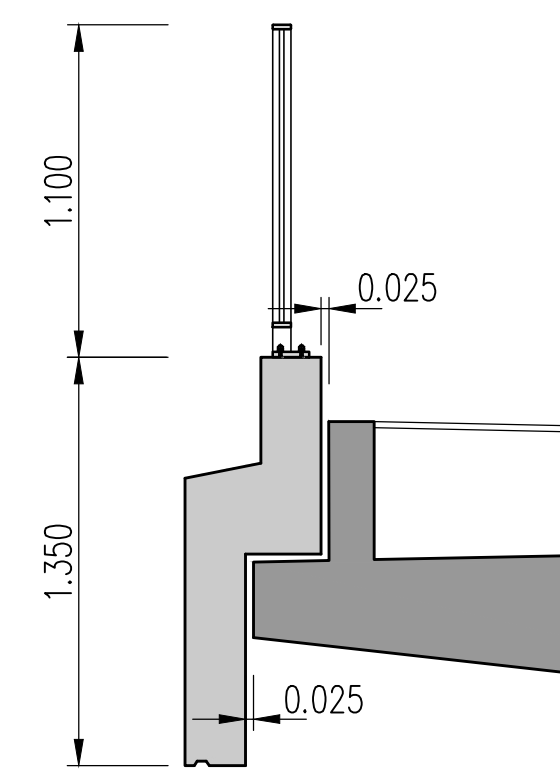


CORTE 1-1
A1=1:25/A3=1:50

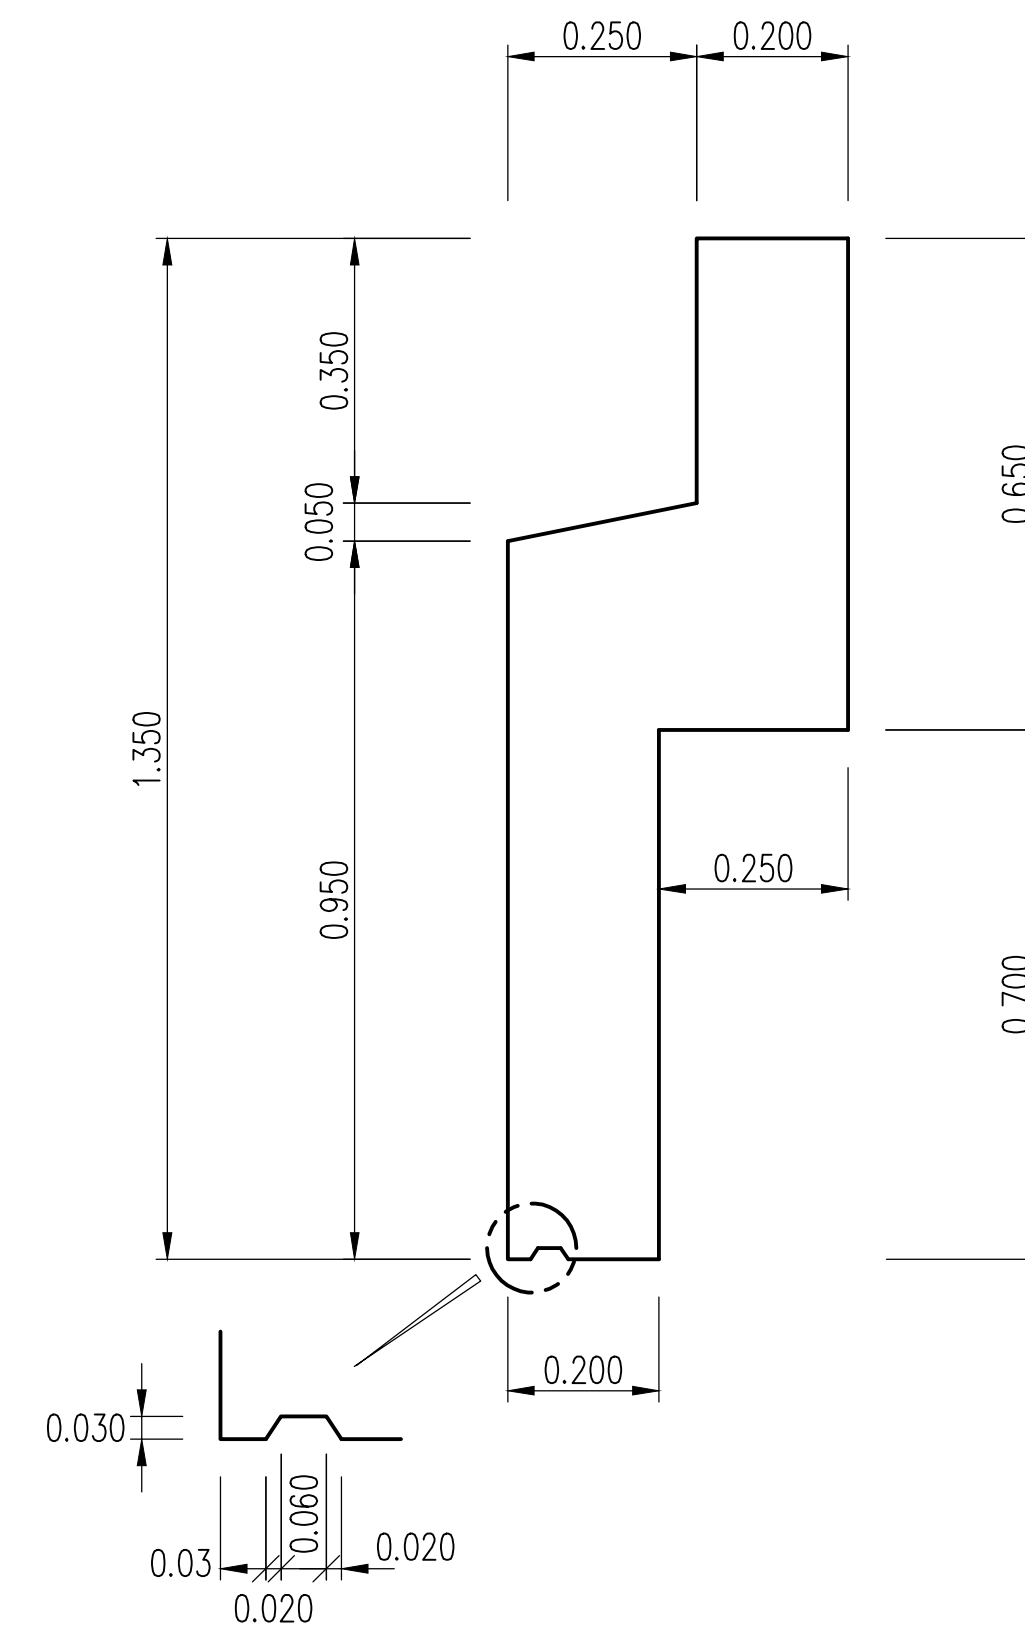

VIGA DE BORDADURA
DIMENSIONAMENTO
A1=1:10/A3=1:20

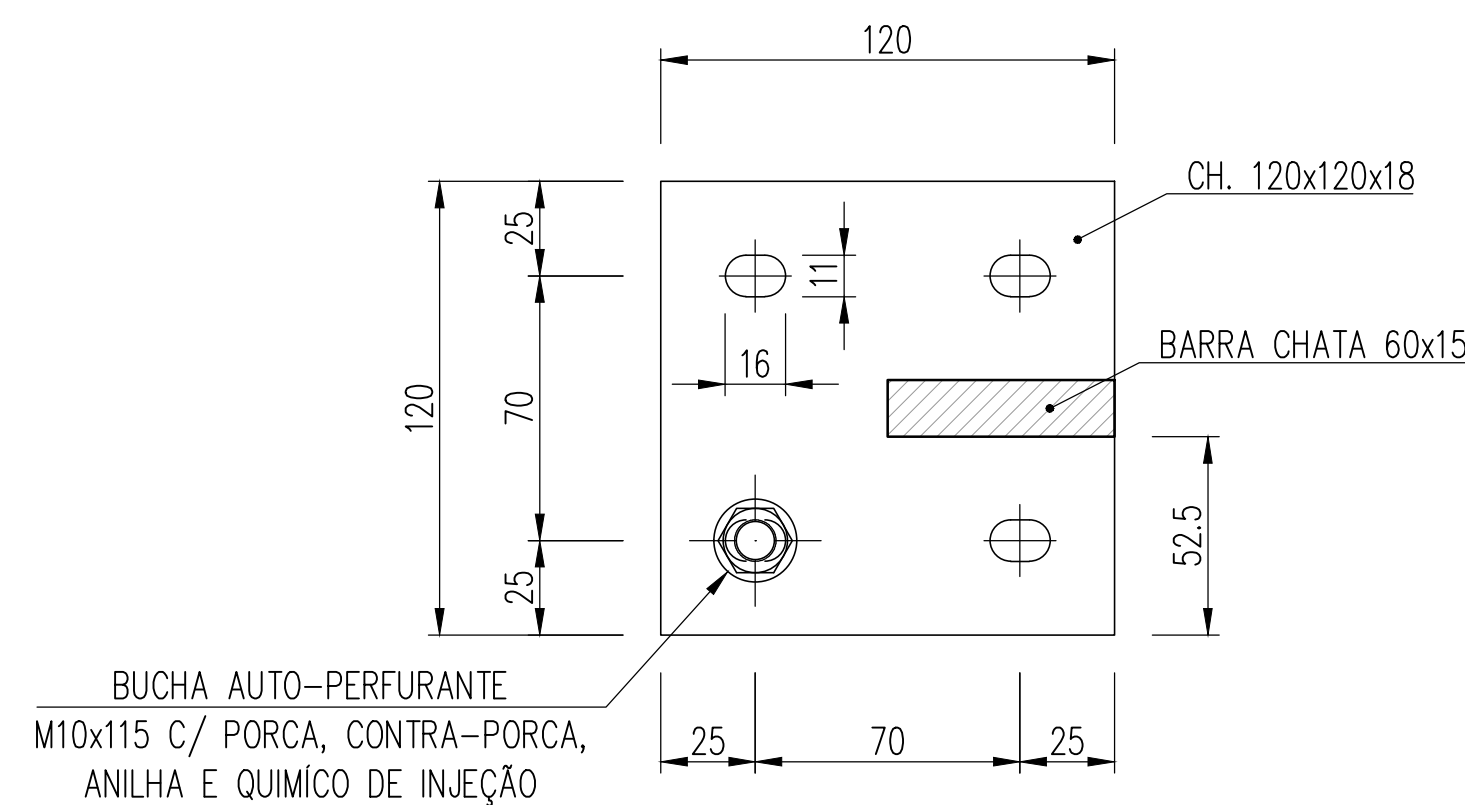

CH. DE FIXAÇÃO DA GUARDA
A1=1:2/A3=1:4

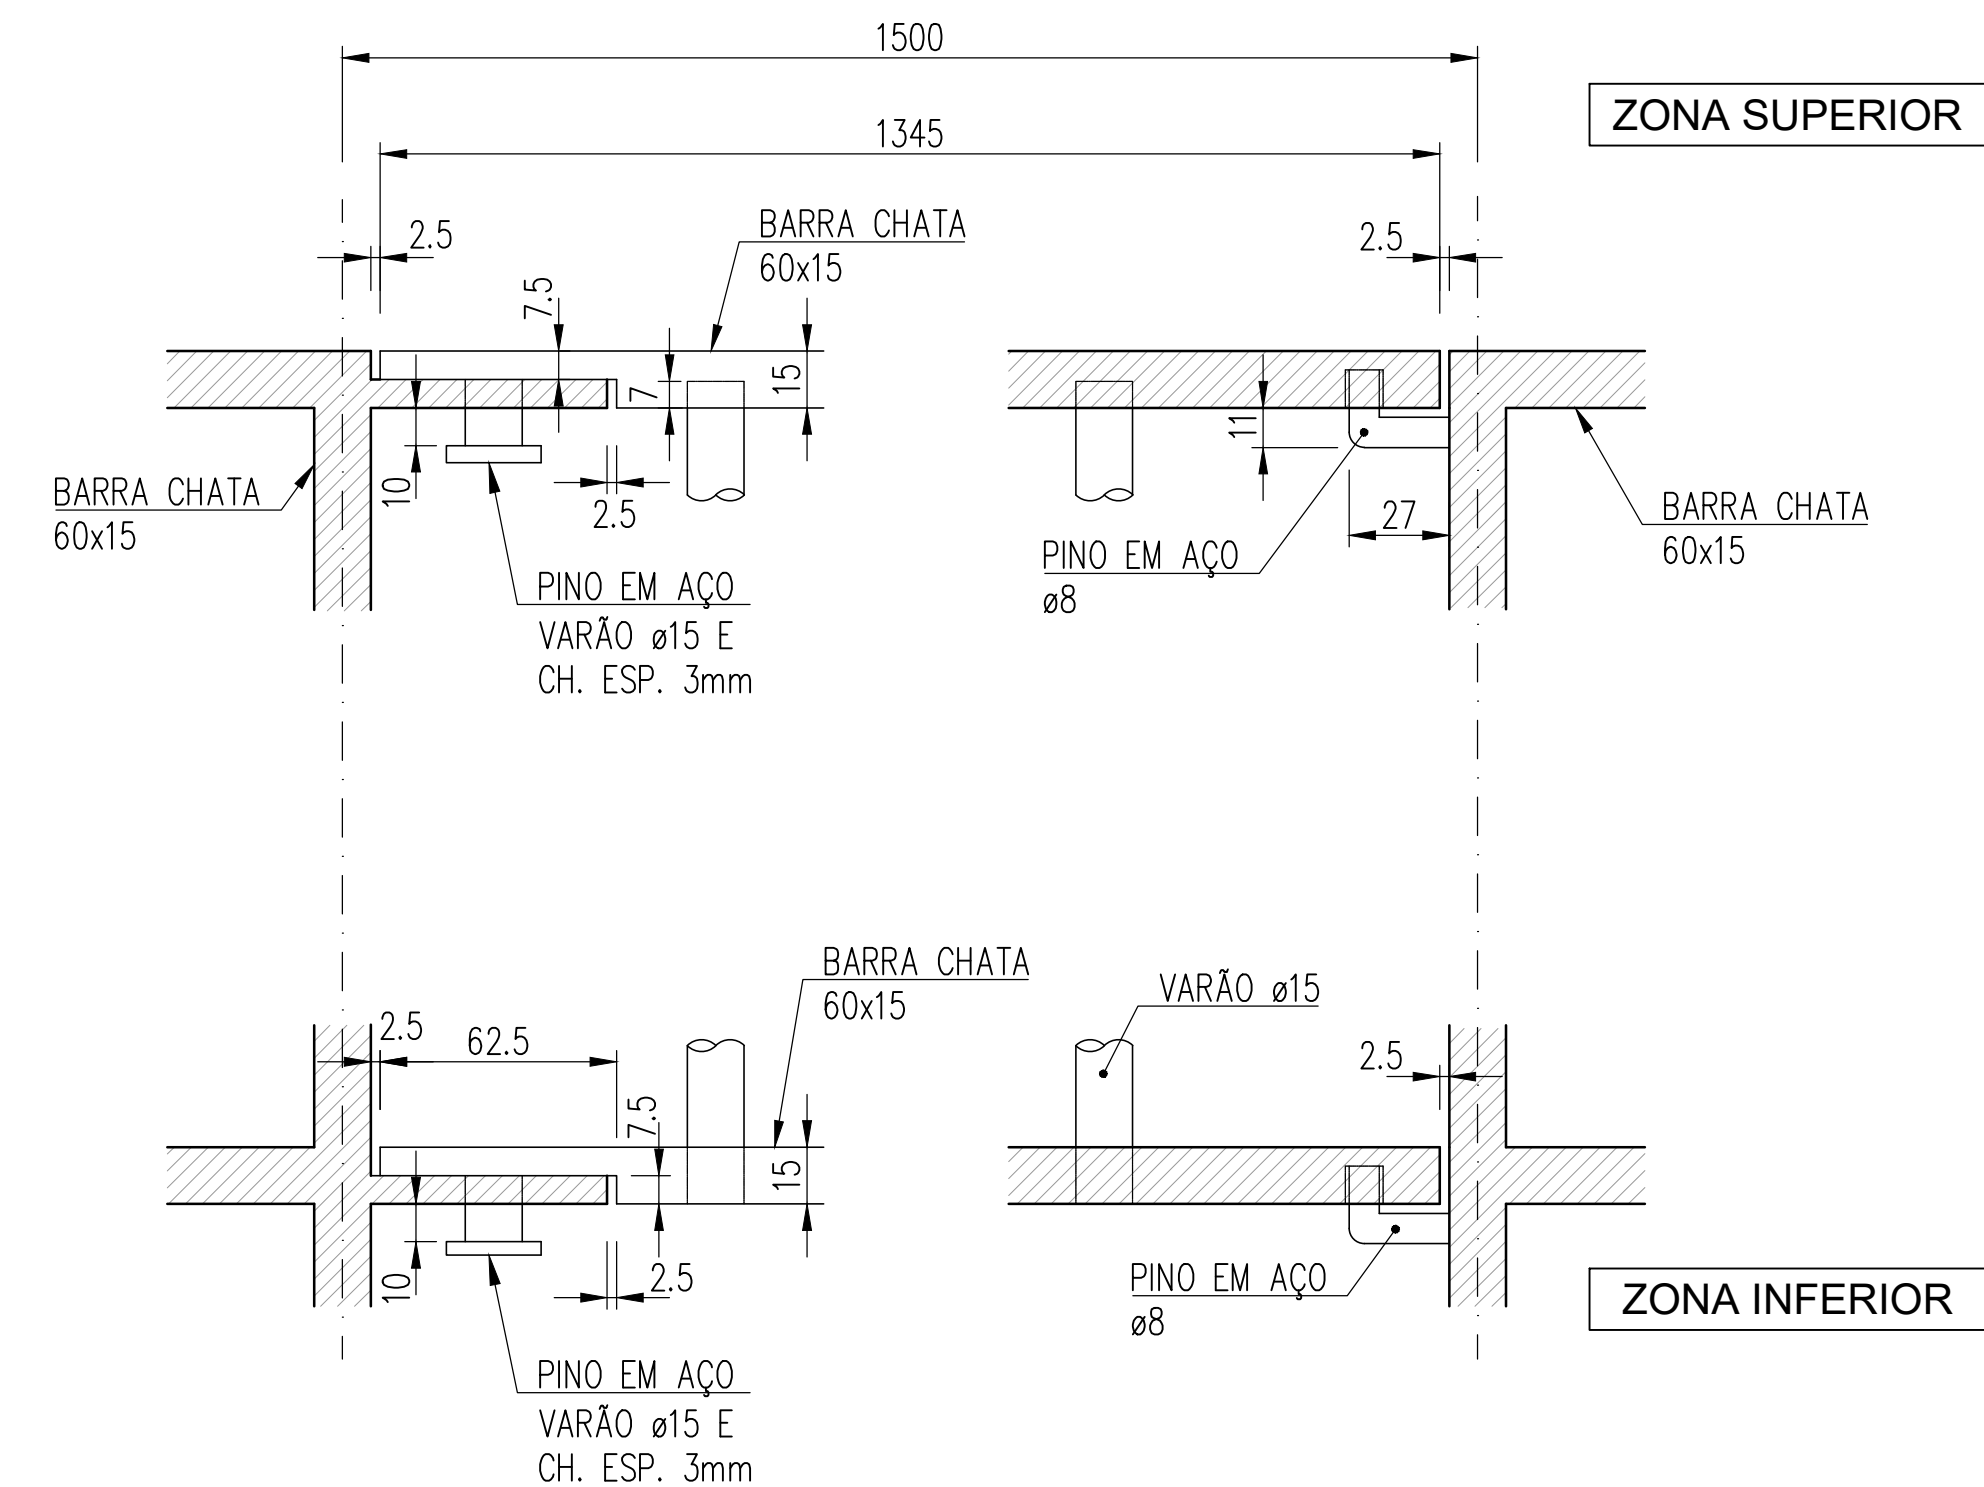

CORTE P/ ZONAS DE LIGAÇÃO
LONGITUDINAL
A1=1:2/A3=1:4

- TODAS AS PEÇAS METÁLICAS ESTÃO INDICADAS EM mm.

		-	-	-	-	-	-	O Gestor de Projeto -	Projeto LINHA FERROVIÁRIA DE ALTA VELOCIDADE ENTRE PORTO (CAMPANHÃ) E LISBOA Nº Registo SAP -	Código Desporto PT102AS.PR.02.00.691.511.01
		-	-	-	-	-	-	O Responsável Unidade Linha	TROÇO PORTO (CAMPANHÃ) A OUA - SUBTROÇO A5 - KM 69+563 AO KM 71 +020	Nº Registo SAP -
		-	-	-	-	-	-	O Responsável Departamento -	Local V 69.1 - VIADUTO DE CAMPANHÃ	Data 14.08.2025
		-	-	-	-	-	-	O Diretor -	Especialidade V02 - INFRA-ESTRUTURA DE OBRAS DE ARTE (VIA FERREA) VIADUTOS	Nº de Orden VDT 691.511
01	30.04.2026	Revisão Geral	S.BISPO	Código Projeto	P433 VCMF	Grupo	Estudos e Projetos Ferroviários	Ficha do Desenho		Verbo 01
00	14.08.2025	Edição inicial	S. BISPO	Ficheiro	PT102AS.PR.02.00.691.511.01.DWG	Enquadramento	-	Faixa do Desenho	GUARDA-CORPOS E VIGAS DE BORDADURA	COMO INDICADO
Rev.	Data	Descrição	Responsável	Projetista P. CABRAL/T. VIEIRA	Desenhador C. ALVES	Validado S. BISPO	Fase Projeto de Execução			