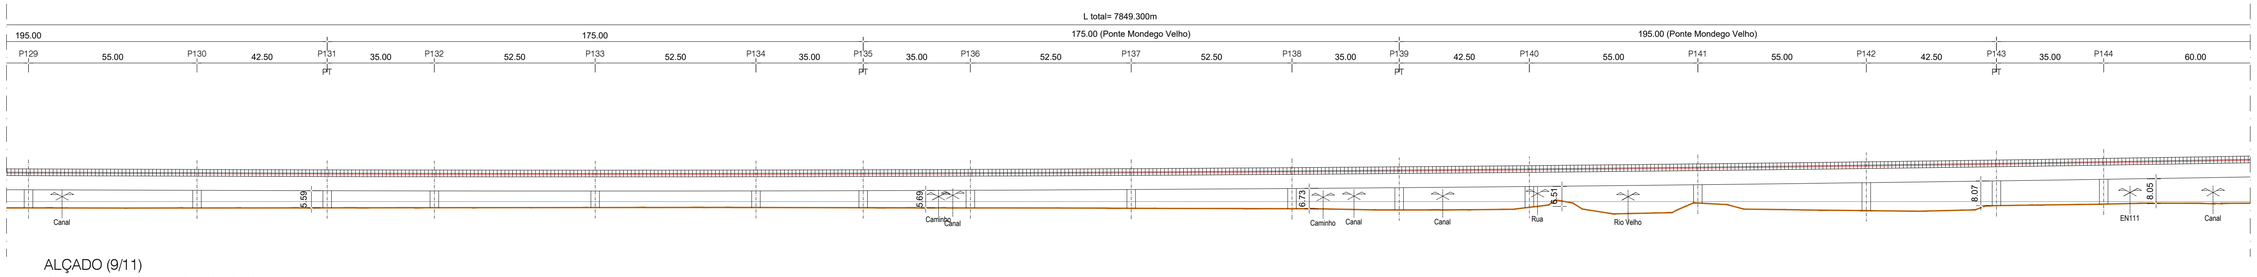

ALÇADO (9/11)
PONTE SOBRE O RIO MONDEGO
ESCALA 1/1000

PLANTA - LOTE B (9/11)
PONTE SOBRE O RIO MONDEGO
ESCALA 1/1000

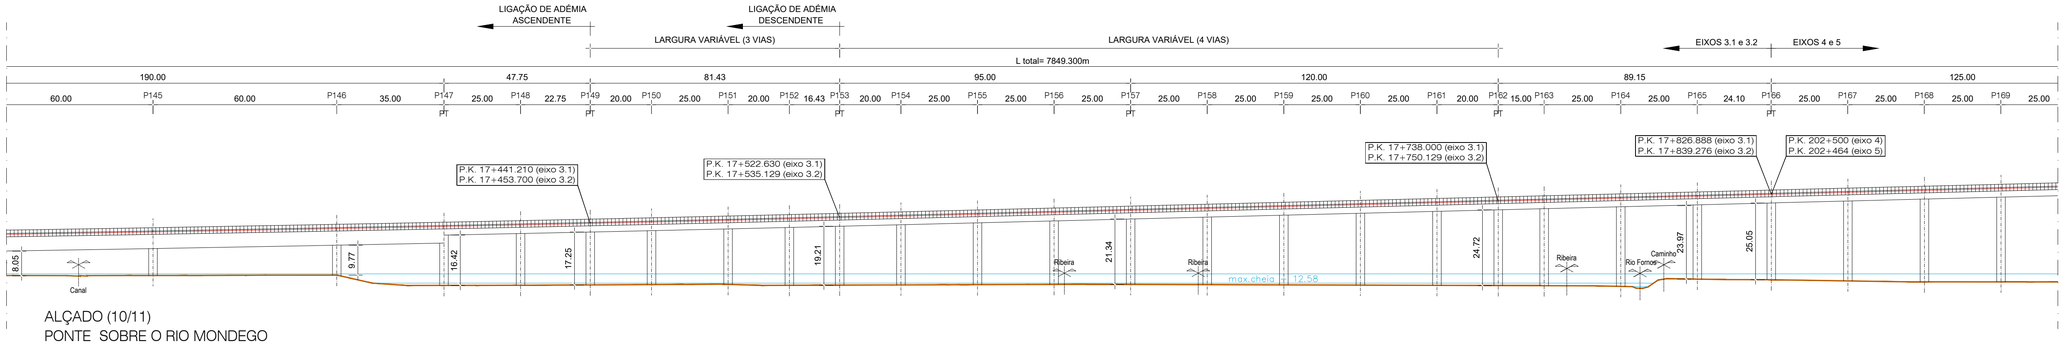

ALÇADO (10/11)
PONTE SOBRE O RIO MONDEGO
ESCALA 1/1000

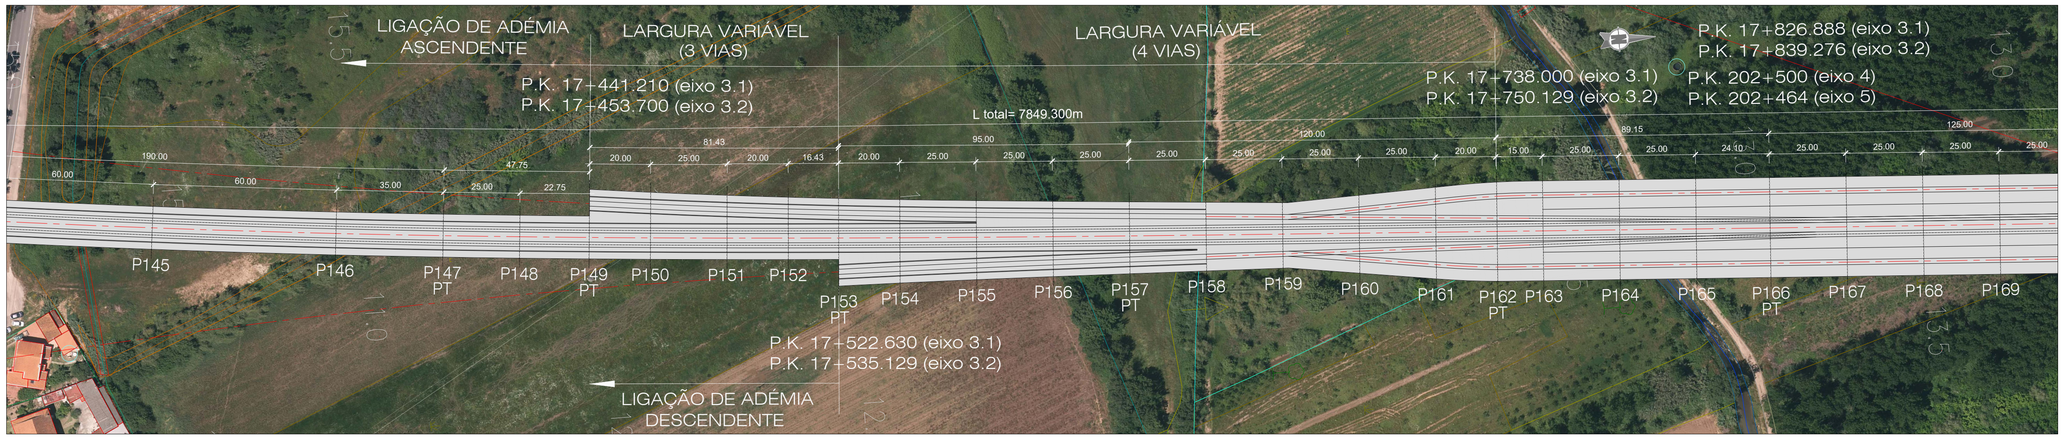

PLANTA (10/11)
PONTE SOBRE O RIO MONDEGO
ESCALA 1/1000

2022/10/24

Infraestruturas de Portugal

Cofinanciado pela União Europeia

REV.	DESCRIÇÃO	ASS.	DATA
.	.	.	.
.	.	.	.
.	.	.	.
.	.	.	.
.	.	.	.
.	.	.	.

LINHA FERROVIÁRIA DE ALTA VELOCIDADE
ENTRE PORTO E LISBOA
LOTE B - TROÇO SOURE / AVEIRO (OIÃ)
.

	NOME:	RUB.	DATA:
PROJETOU:	.	.	.
DESENHOU:	.	.	.
VERIFICOU:	.	.	.
APROVOU:	.	.	.

Nº de Ordem no Projecto: .

ESTUDO PRÉVIO
OBRAS DE ARTE ESPECIAIS - PONTES E VIADUTOS
PONTE SOBRE O RIO MONDEGO (EIXOS 3.1, 3.2, 4 e 5)
EIXO 3.2 (PK= 10+515 AO PK= 17+839) - EIXO 4 (PK= 202+500 AO PK=203+025)

Nº SAP:		VERSÃO:
.		.
DESENHO Nº:		VERSÃO:
PF102B.P.02.10.00.355.00		.
Nº do Ficheiro:	ESCALAS:	FOLHA:
PF102B.P.02.10.00.355.00.dwg	As Indicadas	05/06