
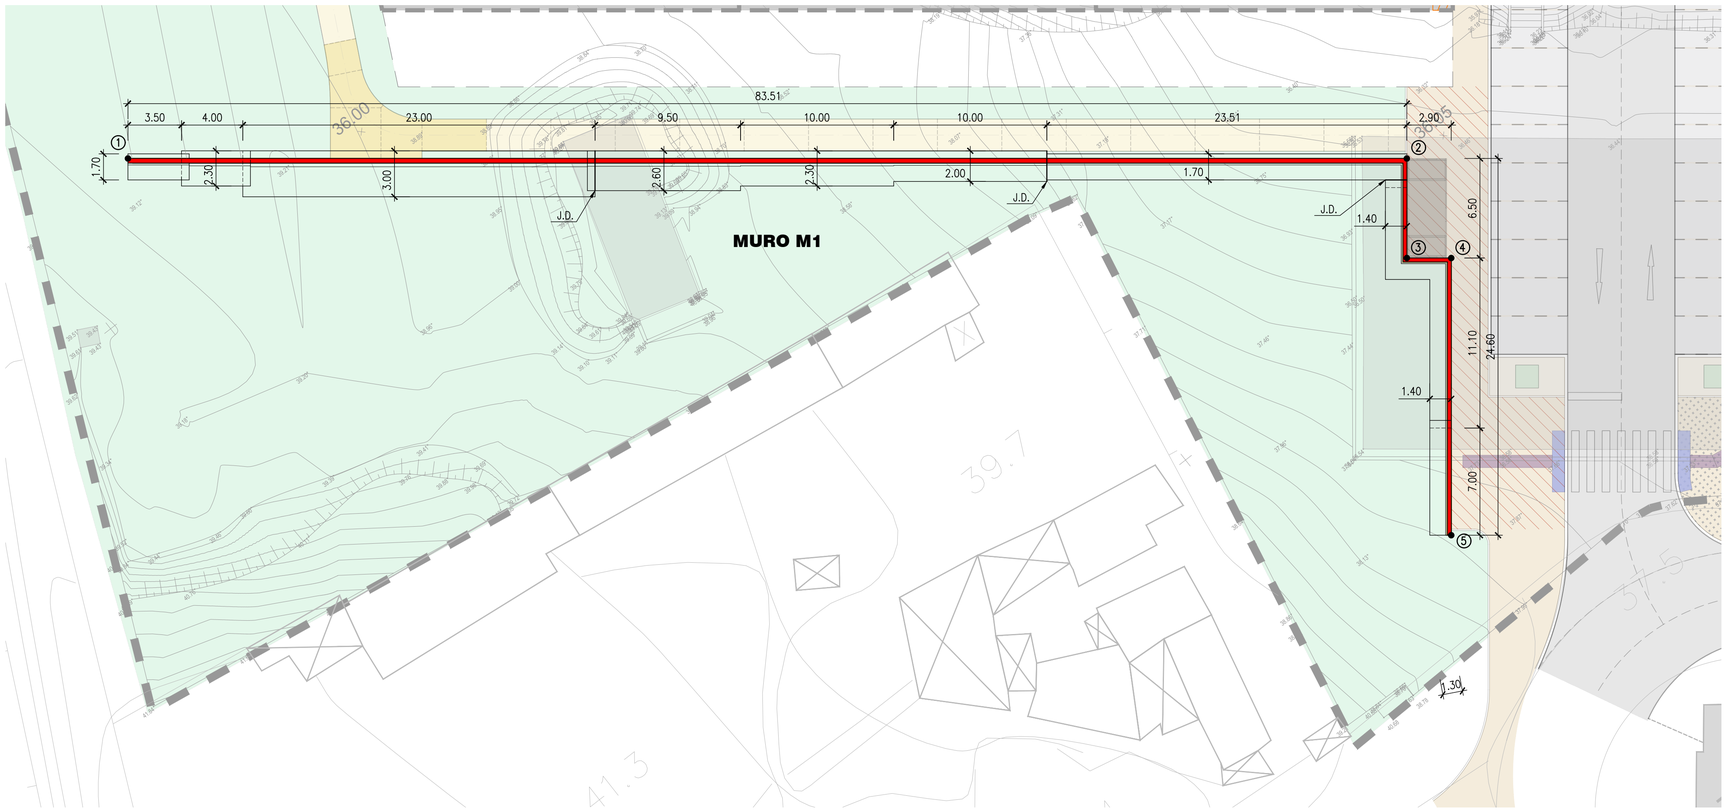


MURO M1 - PLANTA
ESC. 1:200

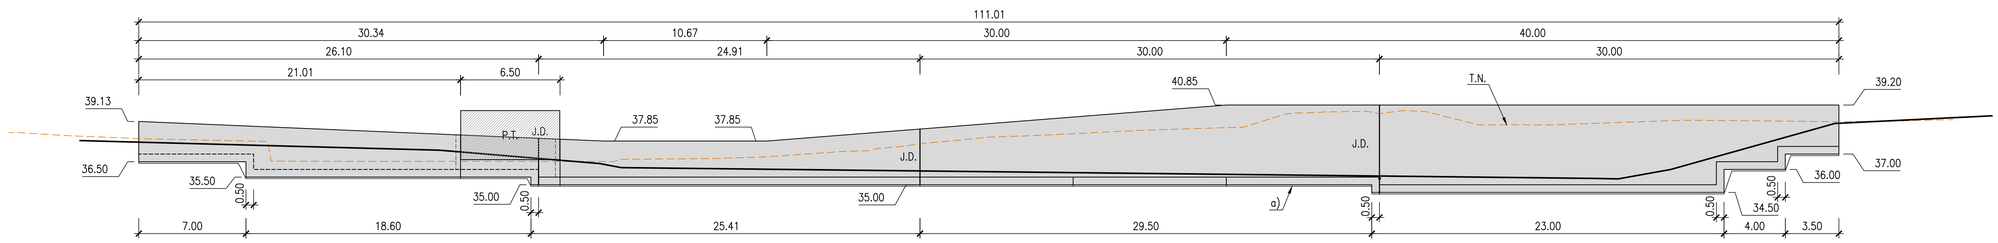

MURO M1 - ALÇADO
ESC. 1:200

COORDENADAS DOS PONTOS		
PONTO	M	P
1	−84892.257	−96291.941
2	−84826.489	−96343.398
3	−84830.494	−96348.518
4	−84828.210	−96350.305
5	−84839.361	−96364.556

NOTAS:

a) – BETÃO DE REGULARIZAÇÃO COM 0.10m DE ESPESSURA.
b) – ATERRO / SUBSTITUIÇÃO DE SOLOS POR ABGE, COMPACTADO POR CAMADAS DE 0.25m, A 98% DO ENSAIO PROCTOR MODIFICADO.

T.N.–TERRENO NATURAL
J.D.–JUNTA DE DILATAÇÃO

0.00 COTA DE FUNDAÇÃO DAS SAPATAS

Revisão	Descrição	Data
00. A	Emissão inicial do desenho.	2026/01/28

Proprietário / Promotor — *Owner / Promoter*

Arquitectura / Coordenação — *Architecture / Coordination*

Projetos de Especialidades — *Engineering Projects*

Proprietário / Promotor — *Owner / Promoter*
JARDINS DE SACAVÉM

Título do Projecto — *Project Title*
CLARISSAS

Localização — *Location*
QUARTEL DE SACAVÉM - LOURES

Disciplina — *Discipline*
ESTRUTURAS DE CONTENÇÃO E SUPORTE

Fase — *Stage*
PROJECTO DE EXECUÇÃO

Título — *Drawing Name*
MURO M1 E ESCADAS E1

Colaboração — *Team*
Manuel Reis Fernandes, eng.º (247626)
Gonçalo Fernandes, eng.º (E0845)

Código — *Code*
9 - 4 3 6 - H O U - L R S

Ficheiro — *File*
ETS–PE.0.308.01a18-000A

Alterado por — *Last Change*
pcorreia - 04/03/2026

Data — *Date*
JANEIRO 2026

Escala — *Scale*
1/200

Número do Desenho — *Drawing number*
ETS - PE 0 308 02 0 A
Disciplina · Fase · Tomo · Número · Folha

Rev. C.Trit

Autor do Projecto: Gonçalo Fernandes, Eng.º (OE: 51 845)

Este desenho é propriedade intelectual dos seus autores, não podendo, sem prévia autorização ser reproduzido ou usado para qualquer fim e não ser o seu método.
Este desenho foi desenvolvido com versões do software AUTOCAD devidamente licenciadas de acordo com o "Contrato de Licença de Software Autodesk" da Autodesk, Inc.®

PDM-ARQ_Quartel\Quartel-Projetos\9436\ETS\Pe
Autor: Manuel Reis Fernandes
Data: 04-03-2026 02:12:27 Correia
Ficheiro: ETS-PE.0.308.01a18-000A.dwg
Layout: 1:200 (A1) Plotter: 1:200 (A1)