
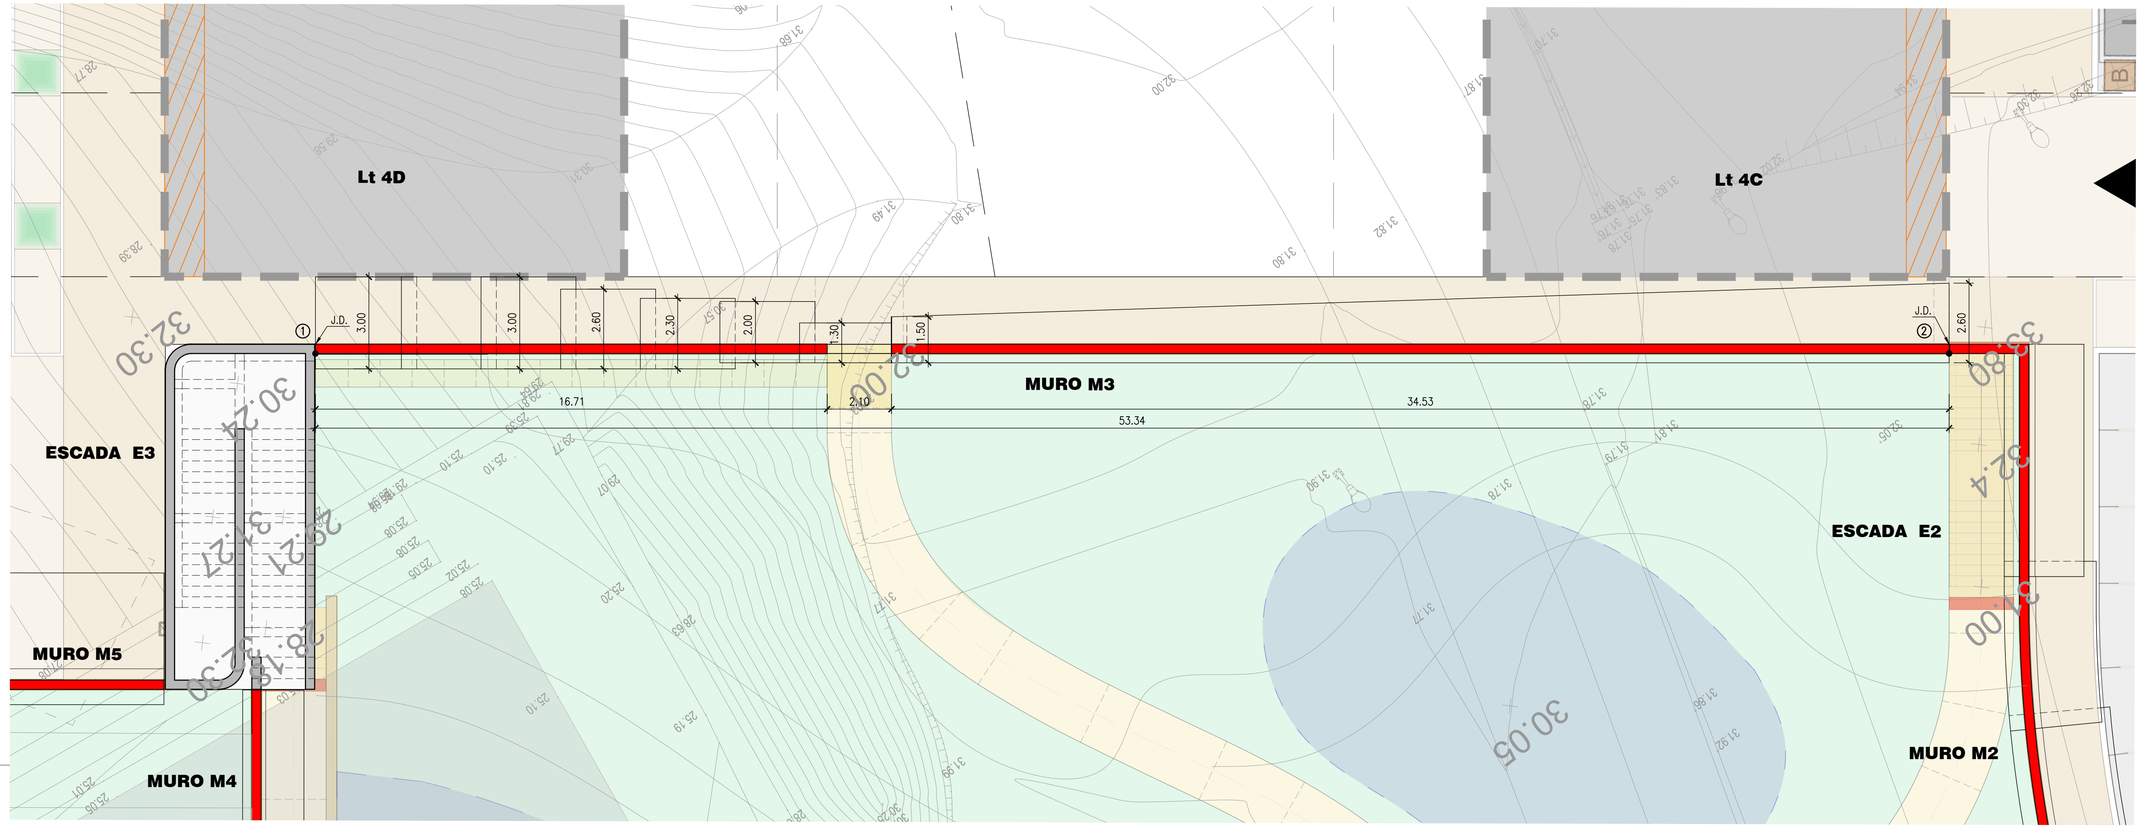


MURO M3 - PLANTA
ESC. 1:100

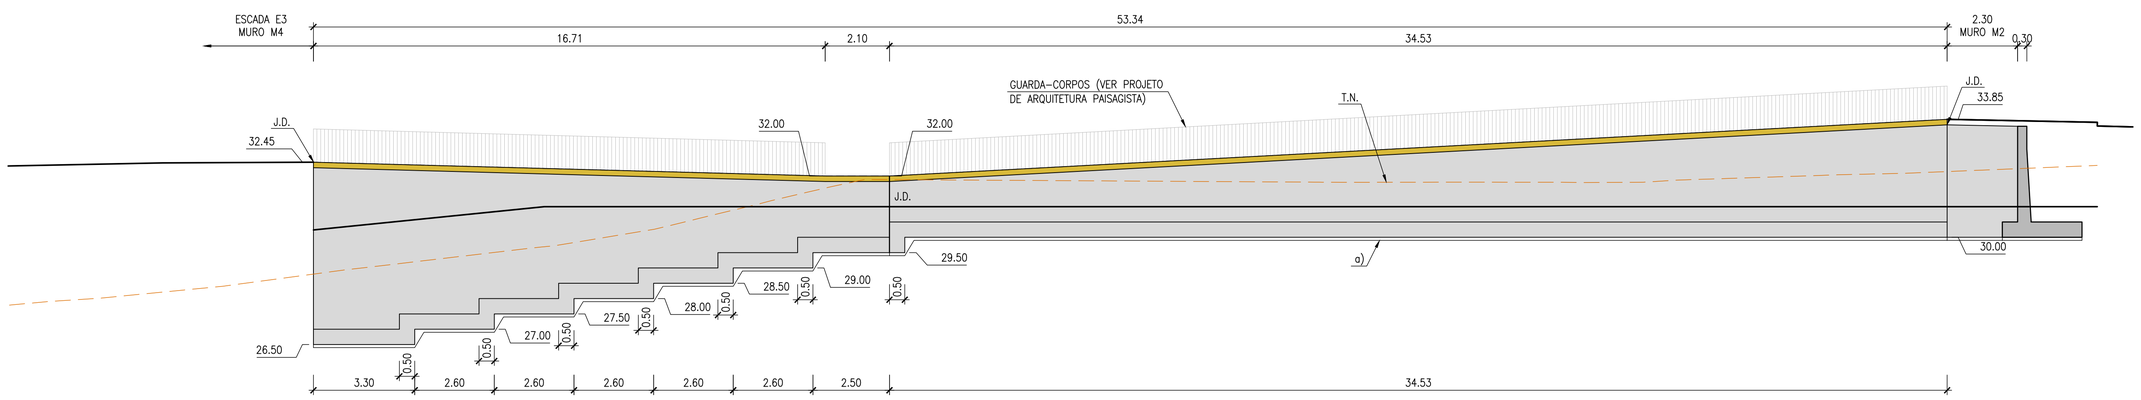

MURO M3 - ALÇADO (FACE VISTA)
ESC. 1:100

COORDENADAS DOS PONTOS		
PONTO	M	P
1	-84727.879	-96348.388
2	-84769.892	-96315.529

NOTAS:

a) - BETÃO DE REGULARIZAÇÃO COM 0.10m DE ESPESSURA.
b) - ATERRO / SUBSTITUIÇÃO DE SOLOS POR ABGE, COMPACTADO POR CAMADAS DE 0.25m, A 98% DO ENSAIO PROCTOR MODIFICADO.

T.N.-TERRENO NATURAL
J.D.-JUNTA DE DILATAÇÃO

0.00 COTA DE FUNDAÇÃO DAS SAPATAS

Revisão	Descrição	Data
00. A	Emissão inicial do desenho.	2026/01/28

Proprietário / Promotor — *Owner / Promotor*

Arquitectura / Coordenação — *Architecture / Coordination*

Projetos de Especialidades — *Engineering Projects*

Proprietário / Promotor — *Owner / Promotor*
JARDINS DE SACAVÉM

Título do Projecto — *Project Title*
CLARISSAS

Localização — *Location*
QUARTEL DE SACAVÉM - LOURES

Disciplina — *Discipline*
ESTRUTURAS DE CONTENÇÃO E SUPORTE

Fase — *Stage*
PROJECTO DE EXECUÇÃO

Título — *Drawing Name*
MURO M3

Colaboração — *Team*
Manuel Pera Fernandes, eng.º (24763)U
Gonçalo Fernandes, eng.º (51845)U

Código — *Code*
9-436-HOU-LRS

Ficheiro — *File*
ETS-PE.0.308.01a19-000A

Alterado por — *Last Change*
pcorrea - 04/03/2026

Data — *Date*
JANEIRO 2026

Escala — *Scale*
1/100

Número do Desenho — *Drawing number*
ETS - PE 0 308 04 0 A
Disciplina | Fase | Tipo | Número | Parte

Rev. C.Int.

Autor do Projecto: Gonçalo Fernandes, Eng.º (OE: 51 845)

Este desenho é propriedade intelectual dos seus autores, não podendo, sem prévia autorização ser reproduzido ou usado para qualquer fim a não ser o seu indicado.
Este desenho foi desenvolvido com versões do software AUTOCAD devidamente licenciadas de acordo com o "Contrato de Licença de Software Autodesk" da Autodesk, Inc.®