

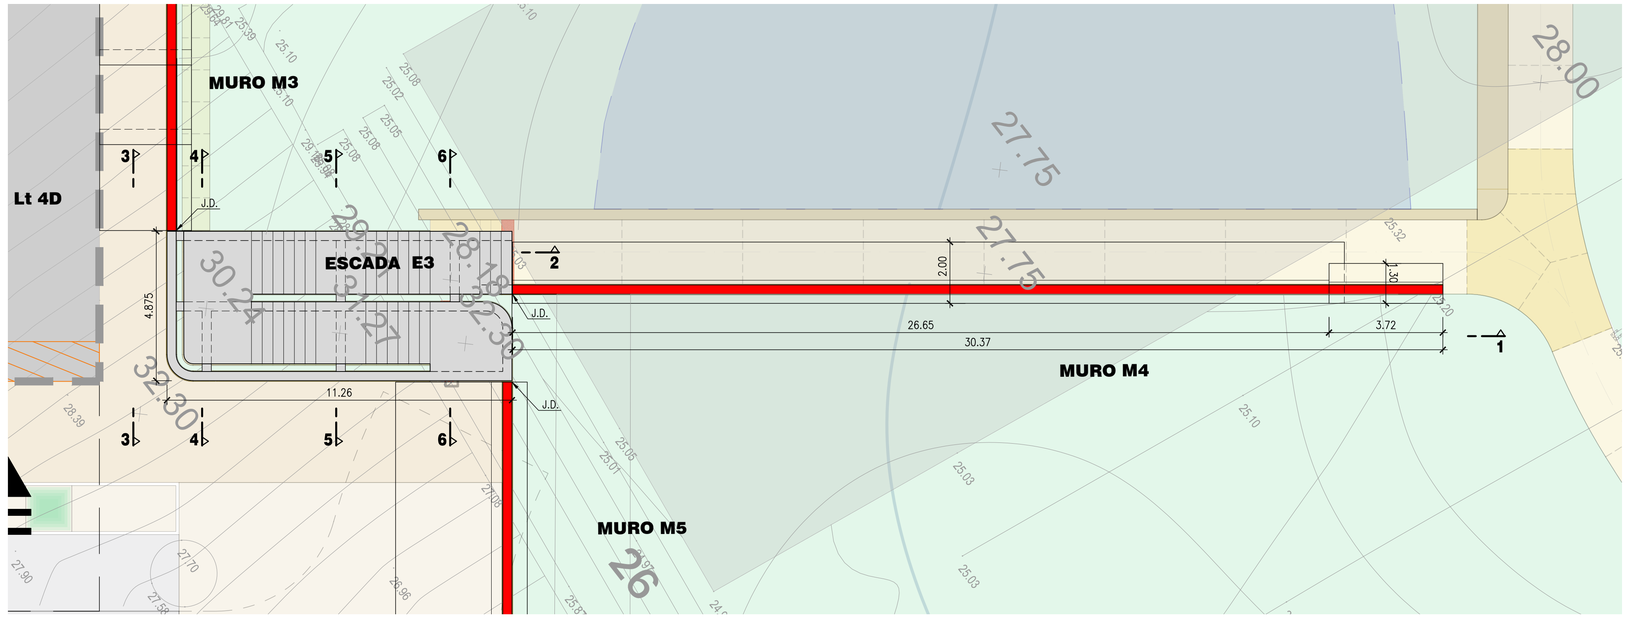



MURO M4/ESCADAS E3 - PLANTA
ESC. 1:100

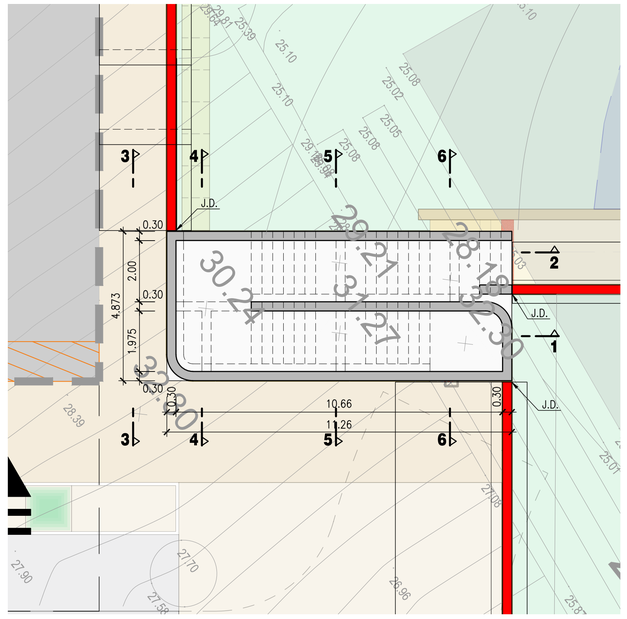


MURO M4/ESCADAS E3 - PLANTA DE FUNDAÇÕES
ESC. 1:100

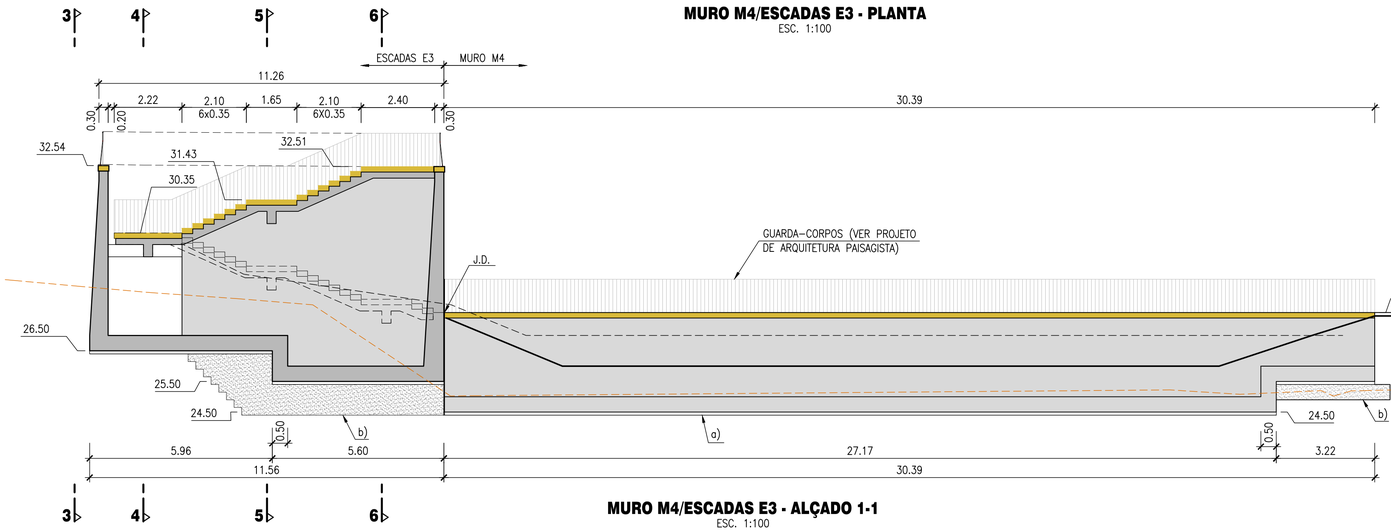


MURO M4/ESCADAS E3 - ALÇADO 1-1
ESC. 1:100

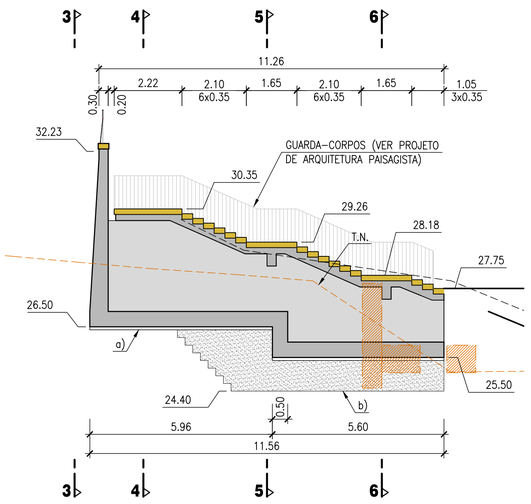


ESCADAS E3 - ALÇADO 2-2
ESC. 1:100

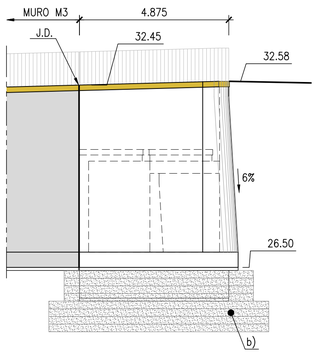


ESCADAS E3 - SECÇÃO 3-3
ESC. 1:100

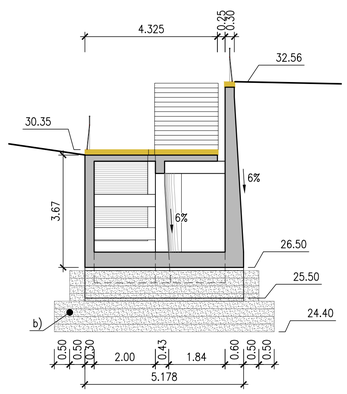

ESCADAS E3 - SECÇÃO 4-4
ESC. 1:100

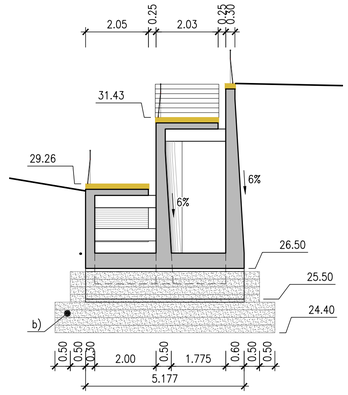

ESCADAS E3 - SECÇÃO 5-5
ESC. 1:100

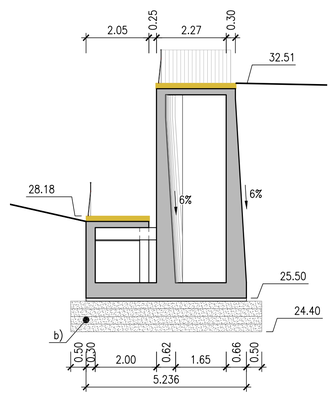

ESCADAS E3 - SECÇÃO 6-6
ESC. 1:100

NOTAS:

a) – BETÃO DE REGULARIZAÇÃO COM 0.10m DE ESPESSURA.
b) – ATERRO / SUBSTITUIÇÃO DE SOLOS POR ABGE, COMPACTADO POR CAMADAS DE 0.25m, A 98% DO ENSAIO PROCTOR MODIFICADO.

T.N.–TERRENO NATURAL
J.D.–JUNTA DE DILATAÇÃO

0.00 COTA DE FUNDAÇÃO DAS SAPATAS

Revisão	Descrição	Data
00. A	Emissão inicial do desenho.	2026/01/28

Proprietário / Promotor — *Owner / Promotor*

Arquitectura / Coordenação — *Architecture / Coordination*

SARAIVA+ ASSOCIADOS

S+A

Projetos de Especialidades — *Engineering Projects*

PROFICO CONSULTORES DE ENGENHARIA

Proprietário / Promotor — *Owner / Promotor*

JARDINS DE SACAVÉM

Título do Projecto — *Project Title*

CLARISSAS

Localização — *Location*

QUARTEL DE SACAVÉM - LOURES

Disciplina — *Discipline*

ESTRUTURAS DE CONTENÇÃO E SUPORTE

Fase — *Stage*

PROJECTO DE EXECUÇÃO

Título — *Drawing Name*

MURO M4 E ESCADAS E3

Colaboração — *Team*
Manuel Reis Fernandes, eng.º 0470(3)0
Gonçalo Fernandes, eng.º 1@845(n)

Código — *Code*
9 - 4 3 6 - H O U - L R S

Ficheiro — *File*
ETS–PE.0.308.01a18-000A

Alterado por — *Last Change*
pcorreia - 04/03/2026

Data — *Date*
JANEIRO 2026

Escala — *Scale*
1/100

Número do Desenho — *Drawing number*

Rev. C.Trf.

ETS - PE 0 308 05 0 A
Disciplina | Fase | Tipologia | Número | Fichas | Rev. | C.Trf.

Autor do Projecto: Gonçalo Fernandes, Eng.º (OE: 51 845)

Este desenho é propriedade intelectual dos seus autores, não podendo, sem prévia autorização ser reproduzido ou usado para qualquer fim a não ser o seu indicado.
Este desenho foi desenvolvido com versões do software AUTOCAD® devidamente licenciadas de acordo com o "Contrato de Licença de Software Autodesk" da Autodesk, Inc.®

Licenciado ao Proficio
Data de Impressão: 04/03/2026 12:27:21
Data Modificação Ficheiro: 04/03/2026 12:27:21
Data Impressão: 04/03/2026