
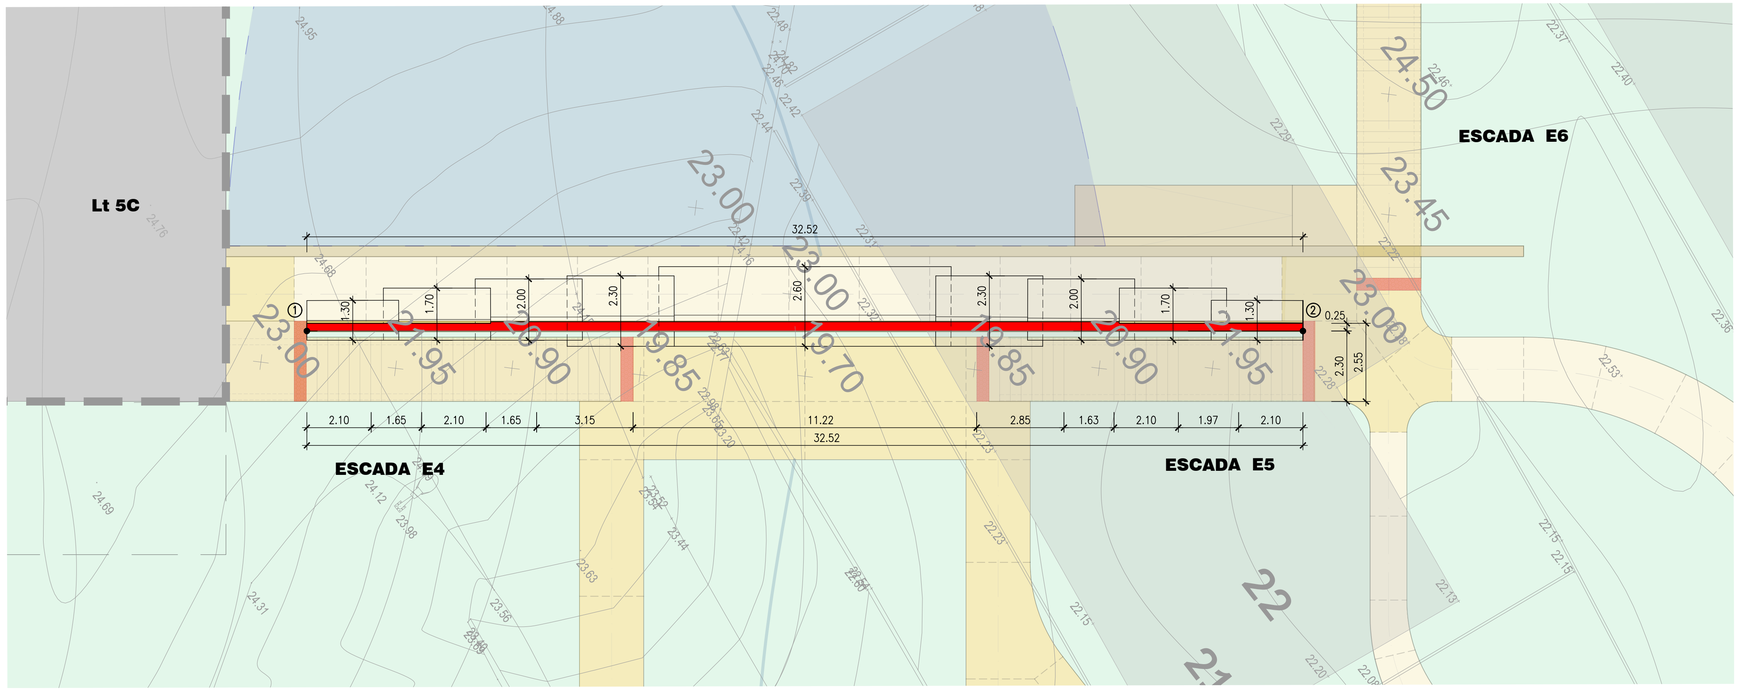


MURO M6 - PLANTA
ESC. 1:100

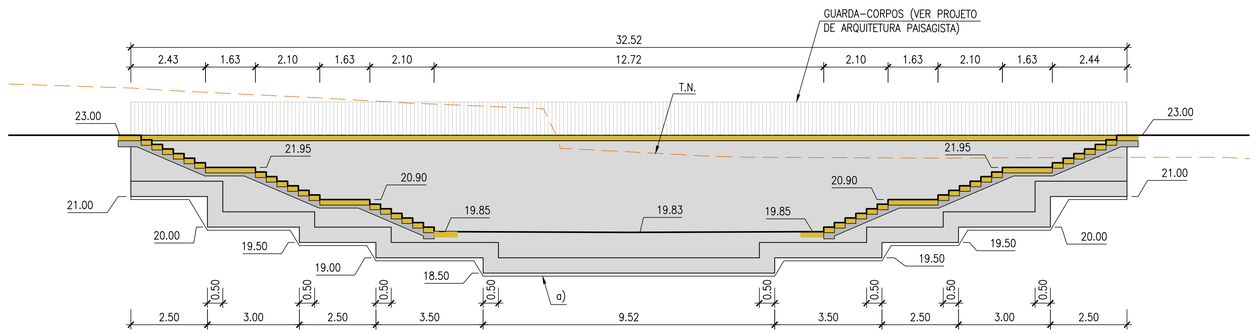

MURO M6 - ALÇADO
ESC. 1:100

COORDENADAS DOS PONTOS		
PONTO	M	P
1	-84680.263	-96355.891
2	-84660.224	-96330.278

NOTAS:

a) – BETÃO DE REGULARIZAÇÃO COM 0.10m DE ESPESSURA.
b) – ATERRO / SUBSTITUIÇÃO DE SOLOS POR ABGE, COMPACTADO POR CAMADAS DE 0.25m, A 98% DO ENSAIO PROCTOR MODIFICADO.

T.N.–TERRENO NATURAL
J.D.–JUNTA DE DILATAÇÃO

0.00 COTA DE FUNDAÇÃO DAS SAPATAS

Revisão	Descrição	Data
00. A	Emissão inicial do desenho.	2026/01/28

Proprietário / Promotor — *Owner / Promotor*

Arquitectura / Coordenação — *Architecture / Coordination*

Projetos de Especialidades — *Engineering Projects*

Proprietário / Promotor — *Owner / Promotor*
JARDINS DE SACAVÉM

Título do Projecto — *Project Title*
CLARISSAS

Localização — *Location*
QUARTEL DE SACAVÉM - LOURES

Disciplina — *Discipline*
ESTRUTURAS DE CONTENÇÃO E SUPORTE

Fase — *Stage*
PROJECTO DE EXECUÇÃO

Título — *Drawing Name*
MURO M6

Colaboração — *Team*
Manuel Pera Fernandes, eng.º (14763J)
Gonçalo Fernandes, eng.º (E-845/s)

Código — *Code*
9_-_4_3_6_-_H_O_U_-_L_R_S_

Ficheiro — *File*
ETS-PE.0.308.01a19-000A.dwg

Alterado por — *Last Change*
pcorreia - 04/03/2026

Data — *Date*
JANEIRO 2026

Escala — *Scale*
1/100

Número do Desenho — *Drawing number*

Rev. — *C.Int*

Disciplina	Fase	Grupo	Número	Folha	
ETS	PE	0	308	07	0A

Autor do Projecto: Gonçalo Fernandes, Eng.º (OE: 51 845)

Este desenho é propriedade intelectual dos seus autores, não podendo, sem prévia autorização ser reproduzido ou usado para qualquer fim a não ser o seu indicado.
Este desenho foi desenvolvido com versões do software AUTOCAD® devidamente licenciadas de acordo com o "Contrato de Licença de Software Autodesk" da Autodesk, Inc.®