

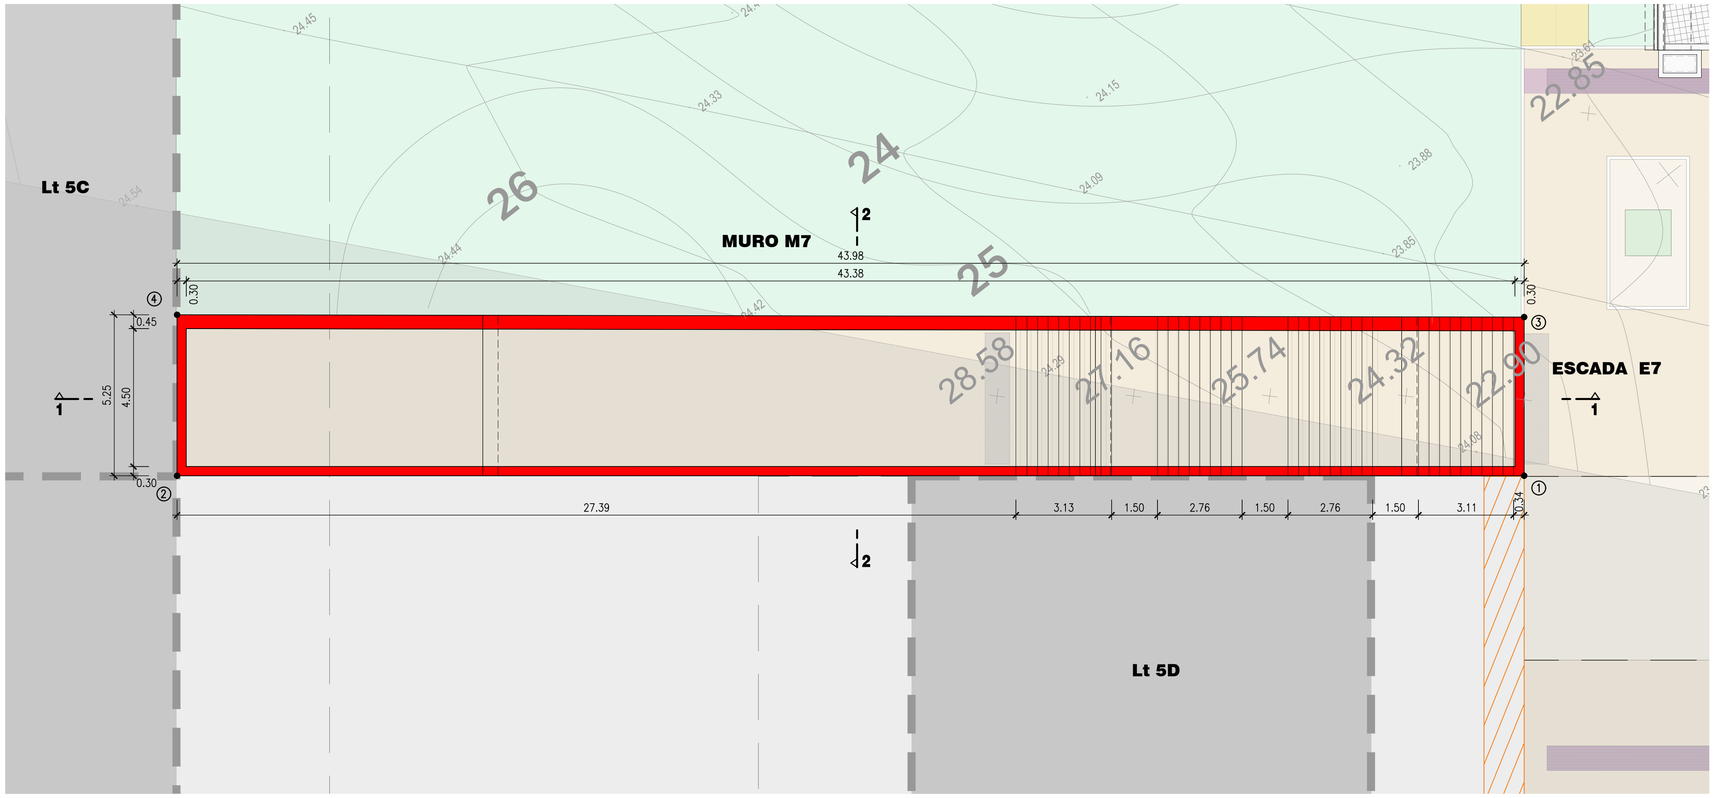


MURO M7 - PLANTA
ESC. 1:100

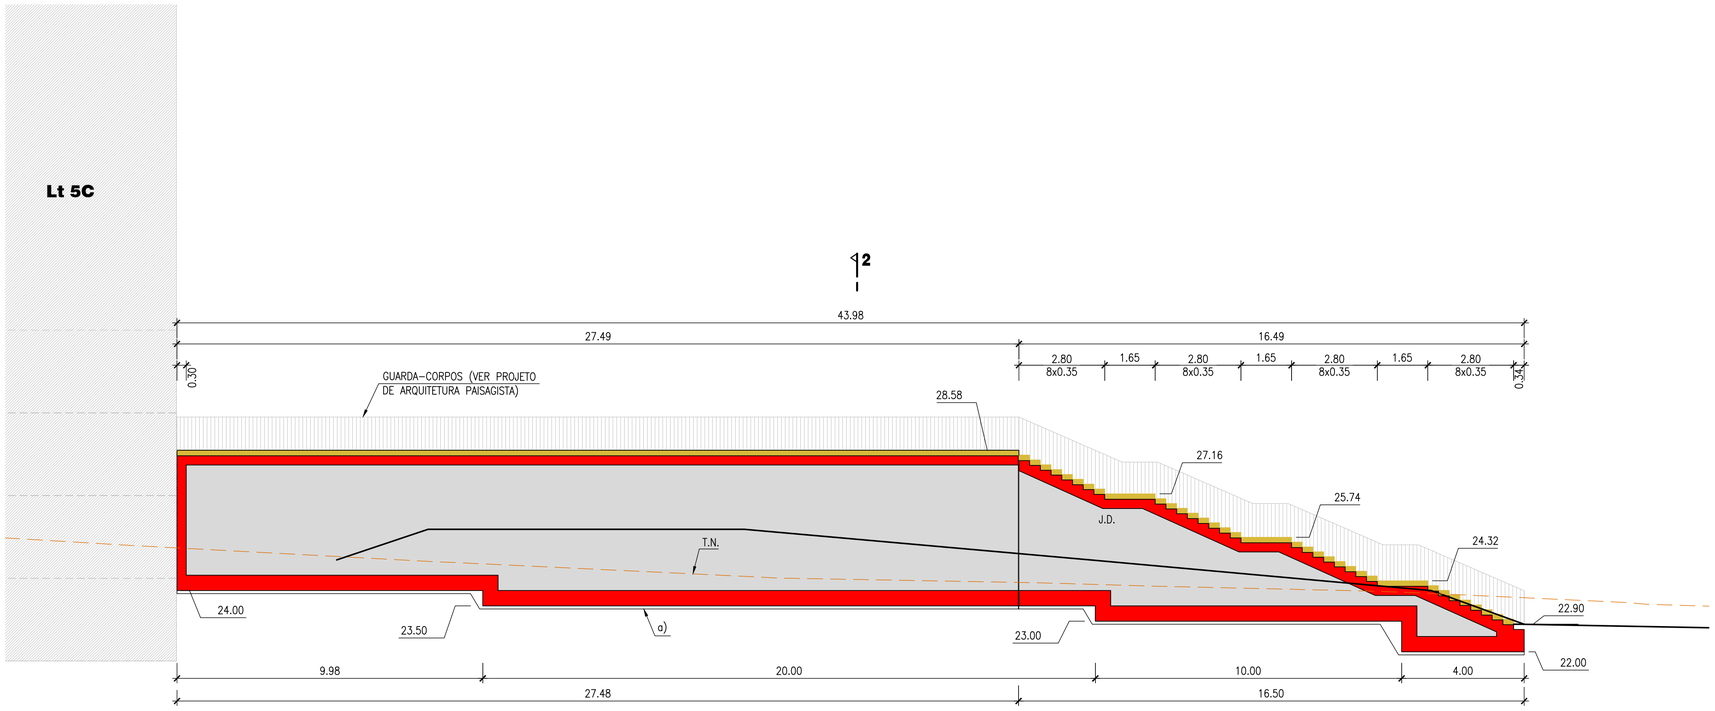

MURO M7 - CORTE 1-1
ESC. 1:100

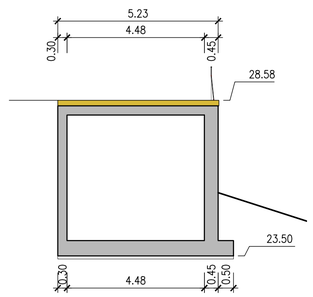

MURO M7 - SECÇÃO 1-1
ESC. 1:100

COORDENADAS DOS PONTOS		
PONTO	M	P
1	-84659.770	-96404.835
2	-84694.408	-96377.735
3	-84656.578	-96400.756
4	-84691.170	-96373.596

NOTAS:

a) – BETÃO DE REGULARIZAÇÃO COM 0.10m DE ESPESSURA.
b) – ATERRO / SUBSTITUIÇÃO DE SOLOS POR ABGE, COMPACTADO POR CAMADAS DE 0.25m, A 98% DO ENSAIO PROCTOR MODIFICADO.

T.N.–TERRENO NATURAL
J.D.–JUNTA DE DILATAÇÃO

0.00 COTA DE FUNDAÇÃO DAS SAPATAS

00. A	Emissão inicial do desenho.	2026/01/28
Revisão	Descrição	Data

Proprietário / Promotor — *Owner / Promotor*

Arquitectura / Coordenação — *Architecture / Coordination*

Projetos de Especialidades — *Engineering Projects*

Proprietário / Promotor — *Owner / Promotor*
JARDINS DE SACAVÉM

Título do Projecto — *Project Title*
CLARISSAS

Localização — *Location*
QUARTEL DE SACAVÉM - LOURES

Disciplina — *Discipline*
ESTRUTURAS DE CONTENÇÃO E SUPORTE

Fase — *Stage*
PROJECTO DE EXECUÇÃO

Título — *Drawing Name*
MURO M7

Colaboração — *Team*
Manuel Pera Fernandes, eng.º (2470S3)
Gonçalo Fernandes, eng.º (51845)

Código — *Code*
9_-_4_3_6_-_H_O_U_-_L_R_S

Ficheiro — *File*
ETS--PE.0.308.01d3-000A

Alterado por — *Last Change*
pcorreia - 04/03/2026

Data — *Date*
JANEIRO 2026

Escala — *Scale*
1/100

Número do Desenho — *Drawing number*

Disciplina	Fase	Tipo	Número	Rev.	C.Int.
ETS	PE	0	308	08	0A

Autor do Projecto: Gonçalo Fernandes, Eng.º (OE: 51 845)

Este desenho é propriedade intelectual dos seus autores, não podendo, sem prévia autorização ser reproduzido ou usado para qualquer fim a não ser o seu inicial.
Este desenho foi desenvolvido com versões do software AUTOCAD® devidamente licenciadas de acordo com o "Contrato de Licença de Software Autodesk" da Autodesk, Inc.®

ISO A1