
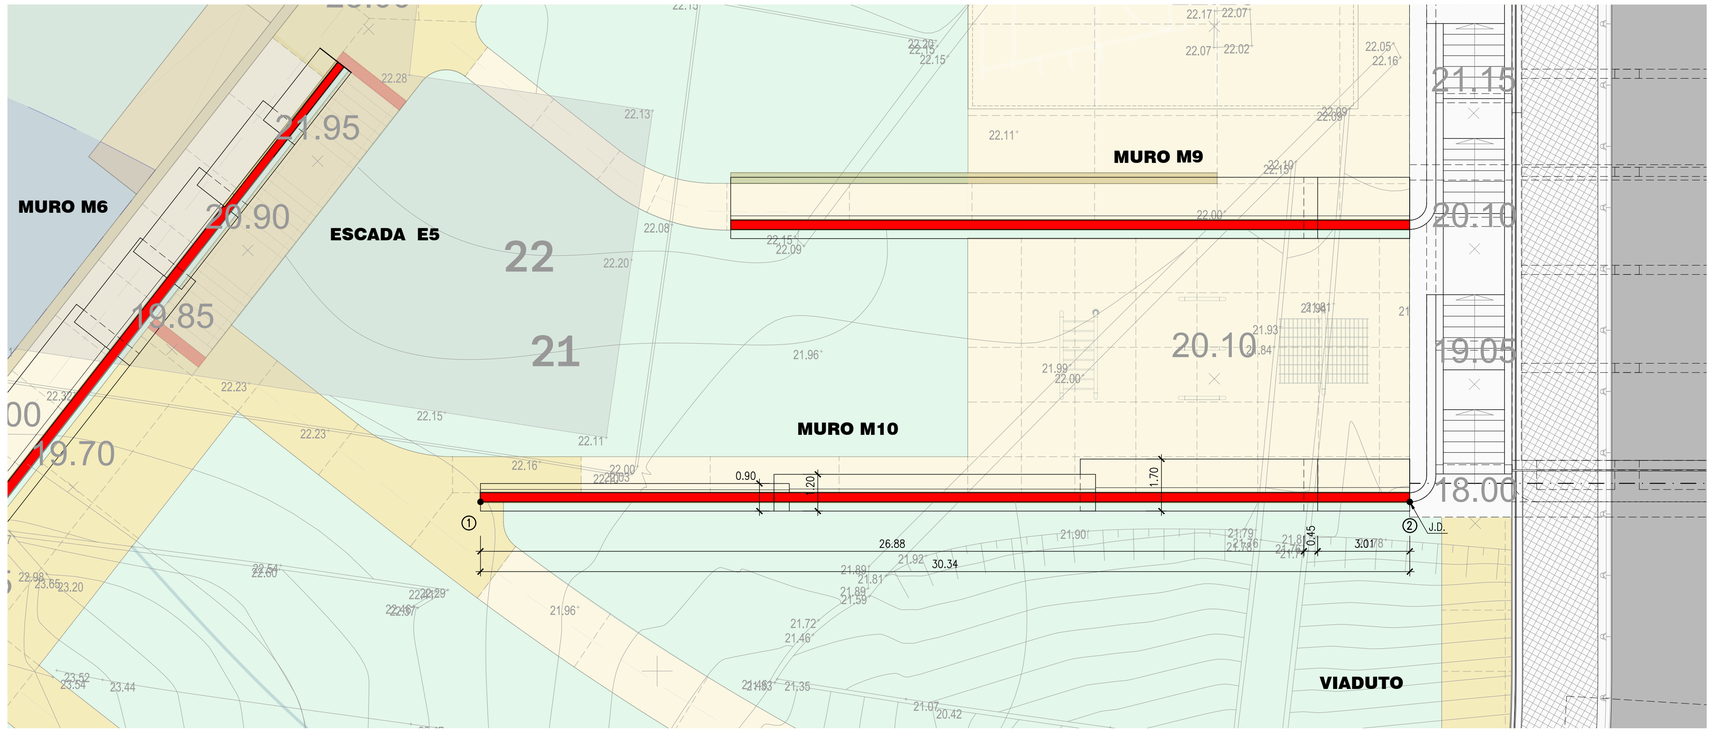


MURO M10 - PLANTA
ESC. 1:100

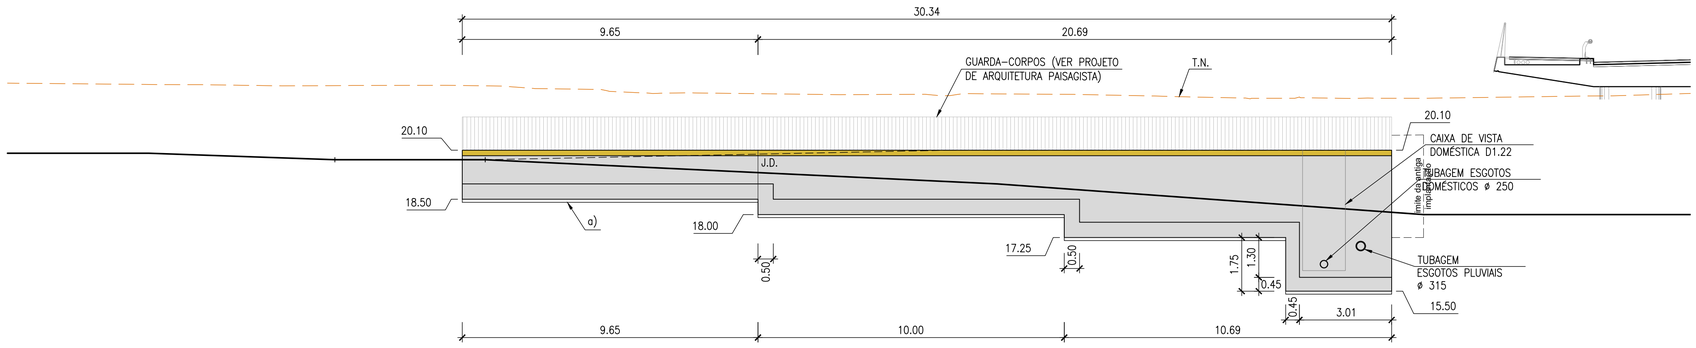

MURO M10 - ALÇADO
ESC. 1:100

COORDENADAS DOS PONTOS		
PONTO	M	P
1	-84655.768	-96344.478
2	-84625.429	-96344.478

NOTAS:

a) – BETÃO DE REGULARIZAÇÃO COM 0.10m DE ESPESSURA.
b) – ATERRO / SUBSTITUIÇÃO DE SOLOS POR ABGE, COMPACTADO POR CAMADAS DE 0.25m, A 98% DO ENSAIO PROCTOR MODIFICADO.

T.N.–TERRENO NATURAL
J.D.–JUNTA DE DILATAÇÃO

0.00 COTA DE FUNDAÇÃO DAS SAPATAS

Revisão	Descrição	Data
00. A	Emissão inicial do desenho.	2026/01/28

Proprietário / Promotor — *Owner / Promoter*

Arquitectura / Coordenação — *Architecture / Coordination*

Projetos de Especialidades — *Engineering Projects*

Proprietário / Promotor — *Owner / Promoter*

JARDINS DE SACAVÉM

Título do Projecto — *Project Title*

CLARISSAS

Localização — *Location*

QUARTEL DE SACAVÉM - LOURES

Disciplina — *Discipline*

ESTRUTURAS DE CONTENÇÃO E SUPORTE

Fase — *Stage*

PROJECTO DE EXECUÇÃO

Título — *Drawing Name*

MURO M10

Colaboração — *Team*
Manuel Pera Fernandes, eng.º (24765N)
Gonçalo Fernandes, eng.º (51845E)

Código — *Code*
9 - 4 3 6 - H O U - L R S

Ficheiro — *File*
ETS–PE.0.308.01a19-0004.__

Alterado por — *Last Change*
pormisa - 04/03/2026

Data — *Date*
JANEIRO 2026

Escala — *Scale*
1/100

Número do Desenho — *Drawing number*
ETS - P E 0 308 11 0 A

Disciplina | Fase | Etapa | Número | Folha — Rev. | C.Int.

Autor do Projecto: Gonçalo Fernandes, Eng.º (OE: 51 845)

Este desenho é propriedade intelectual dos seus autores, não podendo, sem prévia autorização ser reproduzido ou usado para qualquer fim a não ser o seu indicado.
Este desenho foi desenvolvido com versões do software AUTOCAD® devidamente licenciadas de acordo com o "Contrato de Licença de Software Autodesk" da Autodesk, Inc.®

Impresso a 1:1
Formato A1 (594 x 841 mm)
Este desenho foi impresso a 1:1 (Formato A1)
Se o formato for diferente de A1, a escala deverá ser ajustada proporcionalmente