
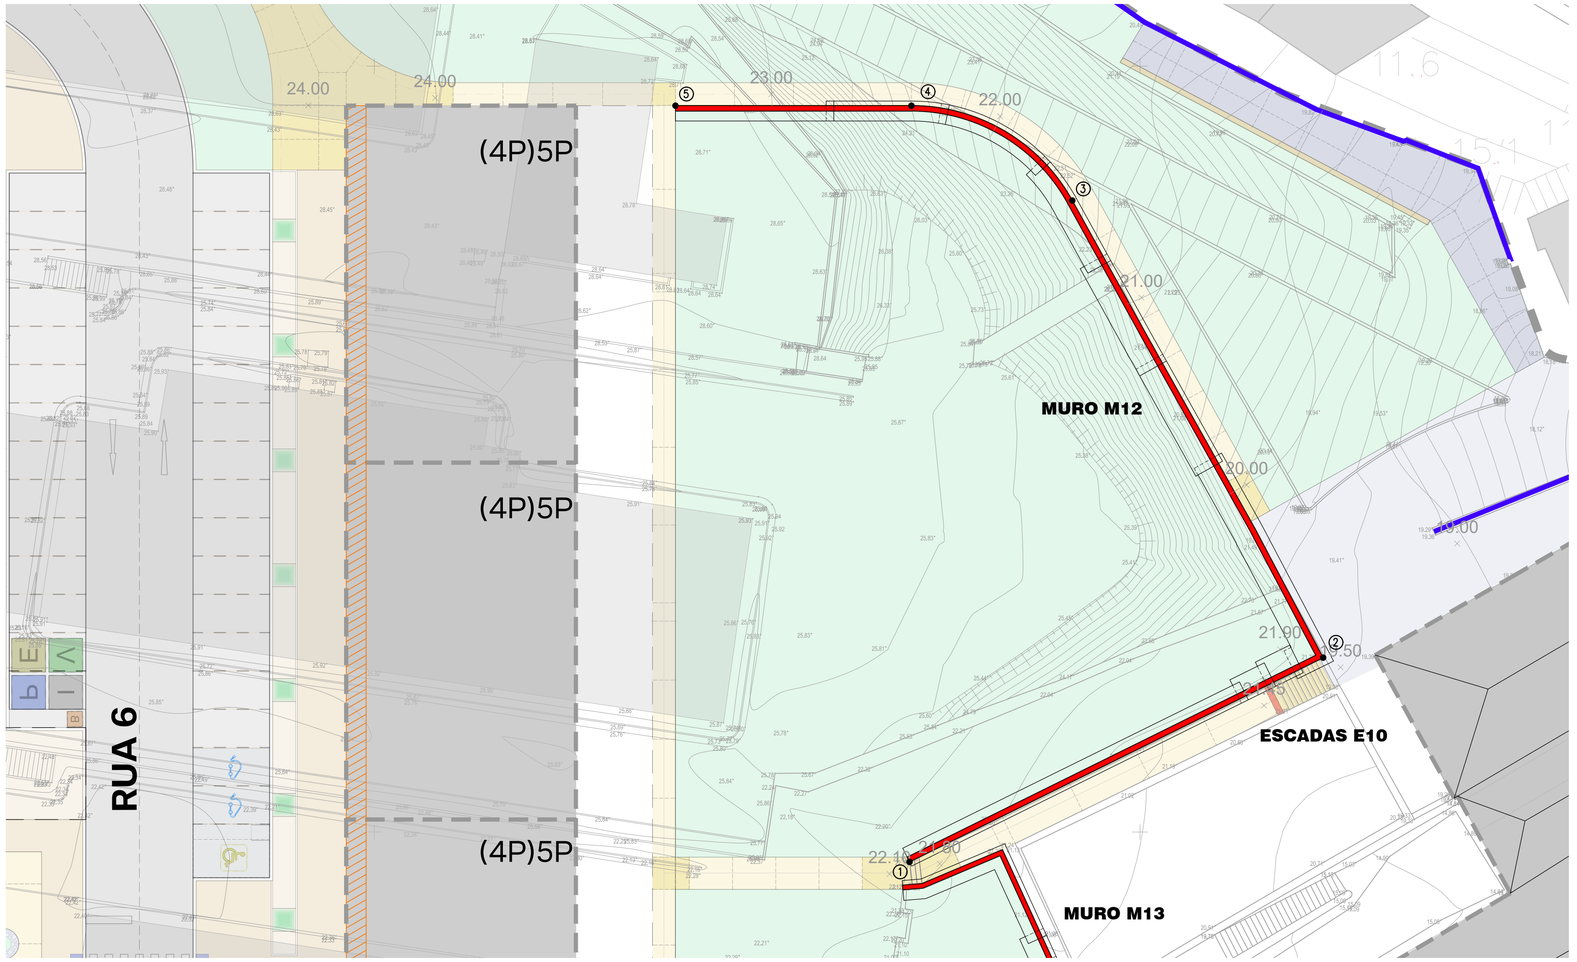


MURO M12 - PLANTA
ESC. 1:200

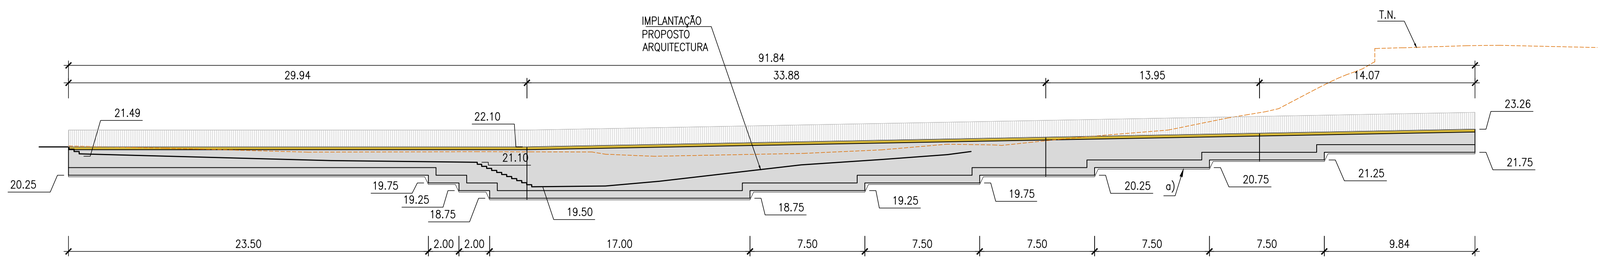

MURO M12 - ALÇADO PLANIFICADO (FACE VISTA)
ESC. 1:200

COORDENADAS DOS PONTOS		
PONTO	M	P
1	−84565.054	−96301.954
2	−84538.045	−96288.620
3	−84554.426	−96258.778
4	−84564.928	−96252.584
5	−84580.337	−96252.584

NOTAS:

a) – BETÃO DE REGULARIZAÇÃO COM 0.10m DE ESPESSURA.
b) – ATERRO / SUBSTITUIÇÃO DE SOLOS POR ABGE, COMPACTADO POR CAMADAS DE 0.25m, A 98% DO ENSAIO PROCTOR MODIFICADO.

T.N.–TERRENO NATURAL
J.D.–JUNTA DE DILATAÇÃO

0.00 COTA DE FUNDAÇÃO DAS SAPATAS

Revisão	Descrição	Data
00. A	Emissão inicial do desenho.	2026/01/28

Proprietário / Promotor — *Owner / Promotor*

THOMAS & PIRON

Arquitectura / Coordenação — *Architecture / Coordination*

SARAIVA+ ASSOCIADOS

S+A

Projetos de Especialidades — *Engineering Projects*

PROFICO CONSULTORES DE ENGENHARIA

Proprietário / Promotor — *Owner / Promotor*

JARDINS DE SACAVÉM

Título do Projecto — *Project Title*

CLARISSAS

Localização — *Location*

QUARTEL DE SACAVÉM - LOURES

Disciplina — *Discipline*

ESTRUTURAS DE CONTENÇÃO E SUPORTE

Fase — *Stage*

PROJECTO DE EXECUÇÃO

Título — *Drawing Name*

MURO M12

Colaboração — *Team*
Manuel Pera Fernandes, eng.º (247635)//
Gonçalo Fernandes, eng.º (51845)//

Código — *Code*
9 - 4 3 6 - H O U - L R S

Ficheiro — *File*
ETS–PE.0.308.01a19-000A

Alterado por — *Last Change*
pcorreia - 04/03/2026

Data — *Date*
JANEIRO 2026

Escala — *Scale*
1/200

Número do Desenho — *Drawing number*

Rev. C. Int.

Disciplina	Fase	Tipo	Número	Sufixo
ETS	PE	0	308	13 0.A

Autor do Projecto: Gonçalo Fernandes, Eng.º (OE: 51 845)

Este desenho é propriedade intelectual do seu autor. Não poderá, sem prévia autorização ser reproduzido no todo ou parte para qualquer fim e não ser-Lhe cedido.
Este desenho foi desenvolvido com versões do software AUTOCAD® devidamente licenciadas de acordo com o "Contrato de Licença de Software Autodesk" da Autodesk, Inc.®