
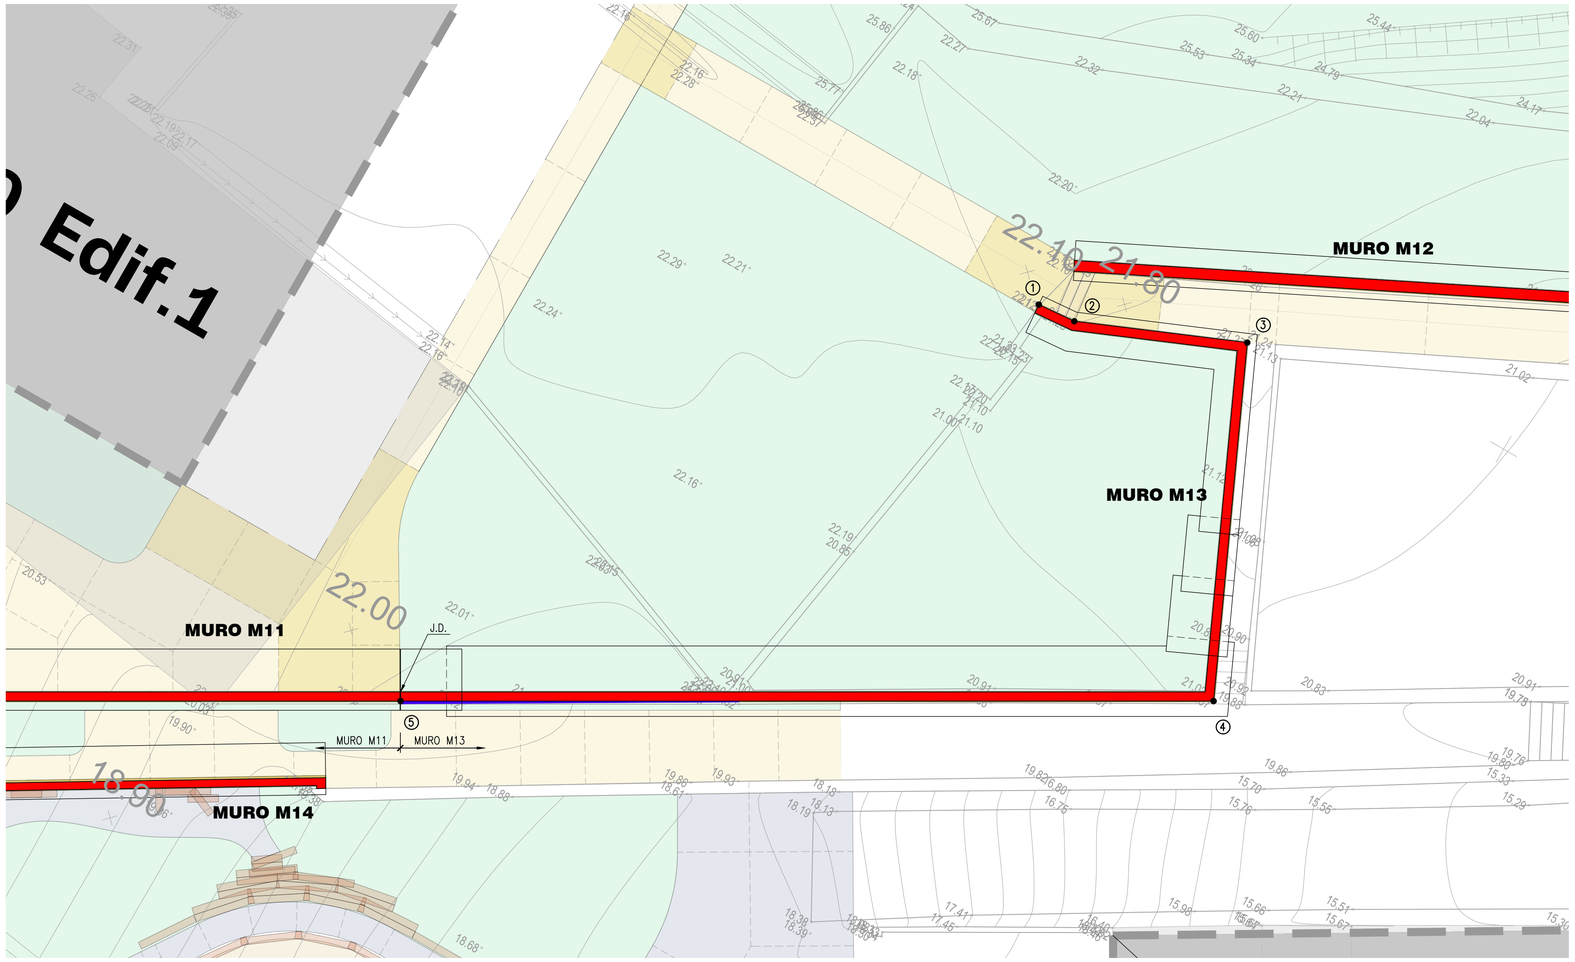


MURO M13 - PLANTA
ESC. 1:100

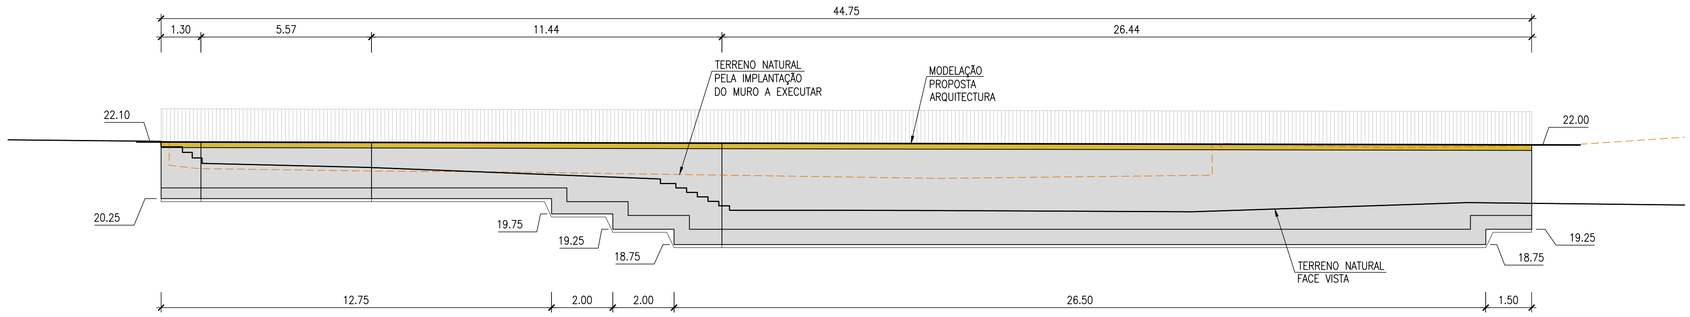

MURO M13 - ALÇADO
ESC. 1:100

COORDENADAS DOS PONTOS		
PONTO	M	P
1	−84565.507	−96303.469
2	−84564.233	−96303.363
3	−84558.988	−96301.154
4	−84554.111	−96311.847
5	−84577.124	−96325.075

NOTAS:

a) – BETÃO DE REGULARIZAÇÃO COM 0.10m DE ESPESSURA.
b) – ATERRO / SUBSTITUIÇÃO DE SOLOS POR ABGE, COMPACTADO POR CAMADAS DE 0.25m, A 98% DO ENSAIO PROCTOR MODIFICADO.

T.N.–TERRENO NATURAL
J.D.–JUNTA DE DILATAÇÃO

0.00 COTA DE FUNDAÇÃO DAS SAPATAS

Revisão	Descrição	Data
00. A	Emissão inicial do desenho.	2026/01/28

Proprietário / Promotor — *Owner / Promotor*

Arquitectura / Coordenação — *Architecture / Coordination*

Projetos de Especialidades — *Engineering Projects*

Proprietário / Promotor — *Owner / Promotor*

JARDINS DE SACAVÉM

Título do Projecto — *Project Title*

CLARISSAS

Localização — *Location*

QUARTEL DE SACAVÉM - LOURES

Disciplina — *Discipline*

ESTRUTURAS DE CONTENÇÃO E SUPORTE

Fase — *Stage*

PROJECTO DE EXECUÇÃO

Título — *Drawing Name*

MURO M13

Colaboração — *Team*
Manuel Reis Fernandes, eng.º (3473)U
Gonçalo Fernandes, eng.º (E-845)A

Código — *Code*
9 - 4 3 6 - H O U - L R S

Ficheiro — *File*
ETS-PE.0.308.01a9-000A

Alterado por — *Last Change*
pcorreia - 04/03/2026

Data — *Date*
JANEIRO 2026

Escala — *Scale*
1/100

Número do Desenho — *Drawing number*
ETS - PE 0 308 14 0 A
Disciplina · Fase · Grupo · Número · Folha

Rev. C.Int

Autor do Projecto: Gonçalo Fernandes, Eng.º (OE: 51 845)

Este desenho é propriedade intelectual dos seus autores, não podendo, sem prévia autorização ser reproduzido ou usado para qualquer fim a não ser o seu indicado.
Este desenho foi desenvolvido com versões do software AUTOCAD® devidamente licenciadas de acordo com o "Contrato de Licença de Software Autodesk" da Autodesk, Inc.®

P:\PDA_MDES\Clarissas\Projectos\PE\ARQ\ETS\PEs
Ficheiro: ETS-PE.0.308.01a9-000A
Data de impressão: 28-mar-26 09:02:22 - pcorreia
Data de gravação: 28-mar-26 09:00:51 - pcorreia
Data de plot: 28-mar-26 09:01:51 - pcorreia