
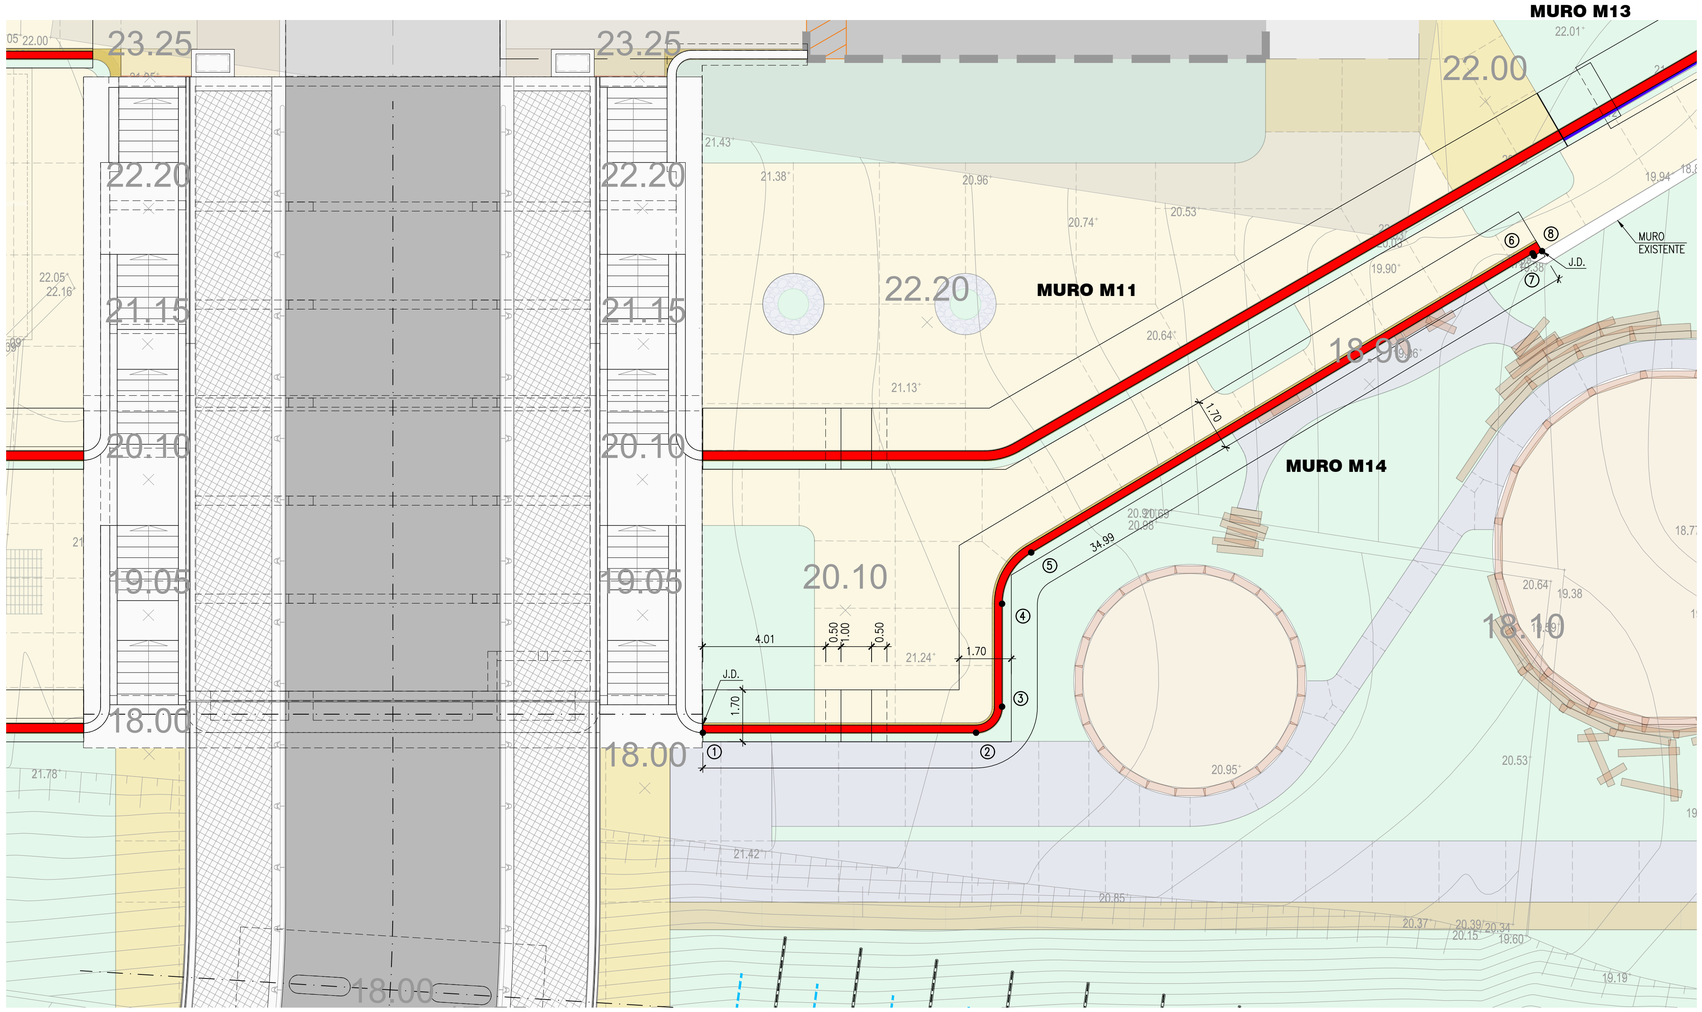



**MURO M14 - PLANTA**
ESC. 1:100

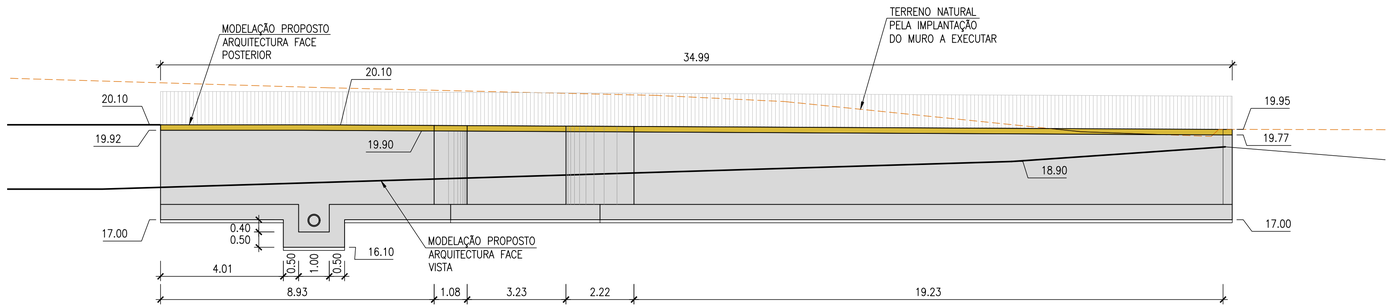


**MURO M14 - ALÇADO PLANIFICADO**
ESC. 1:200

| COORDENADAS DOS PONTOS | | |
|---|---|---|
| PONTO | M | P |
| 1 | −84605.217 | −96344.479 |
| 2 | −84596.297 | −96344.479 |
| 3 | −84595.447 | −96343.629 |
| 4 | −84595.447 | −96340.270 |
| 5 | −84594.496 | −96338.595 |
| 6 | −84578.127 | −96328.830 |
| 7 | −84578.078 | −96328.912 |
| 8 | −84577.820 | −96328.759 |

**NOTAS:**

a) – BETÃO DE REGULARIZAÇÃO COM 0.10m DE ESPESSURA.
b) – ATERRO / SUBSTITUIÇÃO DE SOLOS POR ABGE, COMPACTADO POR CAMADAS DE 0.25m, A 98% DO ENSAIO PROCTOR MODIFICADO.

T.N.–TERRENO NATURAL
J.D.–JUNTA DE DILATAÇÃO

0.00 COTA DE FUNDAÇÃO DAS SAPATAS

| Revisão | Descrição | Data |
|---|---|---|
| 00. A | Emissão inicial do desenho. | 2026/01/28 |

Proprietário / Promotor — *Owner / Promotor*

Arquitectura / Coordenação — *Architecture / Coordination*

SARAIVA+ ASSOCIADOS

S+A

Projetos de Especialidades — *Engineering Projects*

PROFICO CONSULTORES DE ENGENHARIA

Proprietário / Promotor — *Owner / Promotor*

JARDINS DE SACAVÉM

Título do Projecto — *Project Title*

CLARISSAS

Localização — *Location*

QUARTEL DE SACAVÉM - LOURES

Disciplina — *Discipline*

ESTRUTURAS DE CONTENÇÃO E SUPORTE

Fase — *Stage*

PROJECTO DE EXECUÇÃO

Título — *Drawing Name*

MURO M14

Colaboração — *Team*
Manuel Pera Fernandes, eng.º (14745SU)
Gonçalo Fernandes, eng.º (51845SU)

Código — *Code*
9 - 4 3 6 - H O U - L R S

Ficheiro — *File*
ETS-_PE.0.308.01a15-000A__

Alterado por — *Last Change*
pcorreia - 04/03/2026

Data — *Date*
JANEIRO 2026

Escala — *Scale*
1/100

Número do Desenho — *Drawing number*
ETS - PE 0 308 15 0 A
Disciplina · Fase · Grupo · Nº.Interno · Sub-fase

Rev. C.Int.

Autor do Projecto: Gonçalo Fernandes, Eng.º (OE: 51 845)

Este desenho é propriedade intelectual dos seus autores, não podendo, sem prévia autorização ser reproduzido ou usado para qualquer fim a não ser o seu indicado.
Este desenho foi desenvolvido com versões do software AUTOCAD® devidamente licenciadas de acordo com o "Contrato de Licença de Software Autodesk" da Autodesk, Inc.®

Impressão de Plotes
Plotted on: 2026/03/05 12:27
Plotted by: pcorreia
Plot Scale: 1:1
Plot Device: DWG To PDF.pc3
Drawing Orientation: landscape
Drawing Size: ISO A1 (841.00 x 594.00 MM)
File Name: P:\436_LOURES - Quartel\Sacavém\Projetos\ETS\ETS_PE.0.308.01a15-000A.dwg