
BANCADA B3

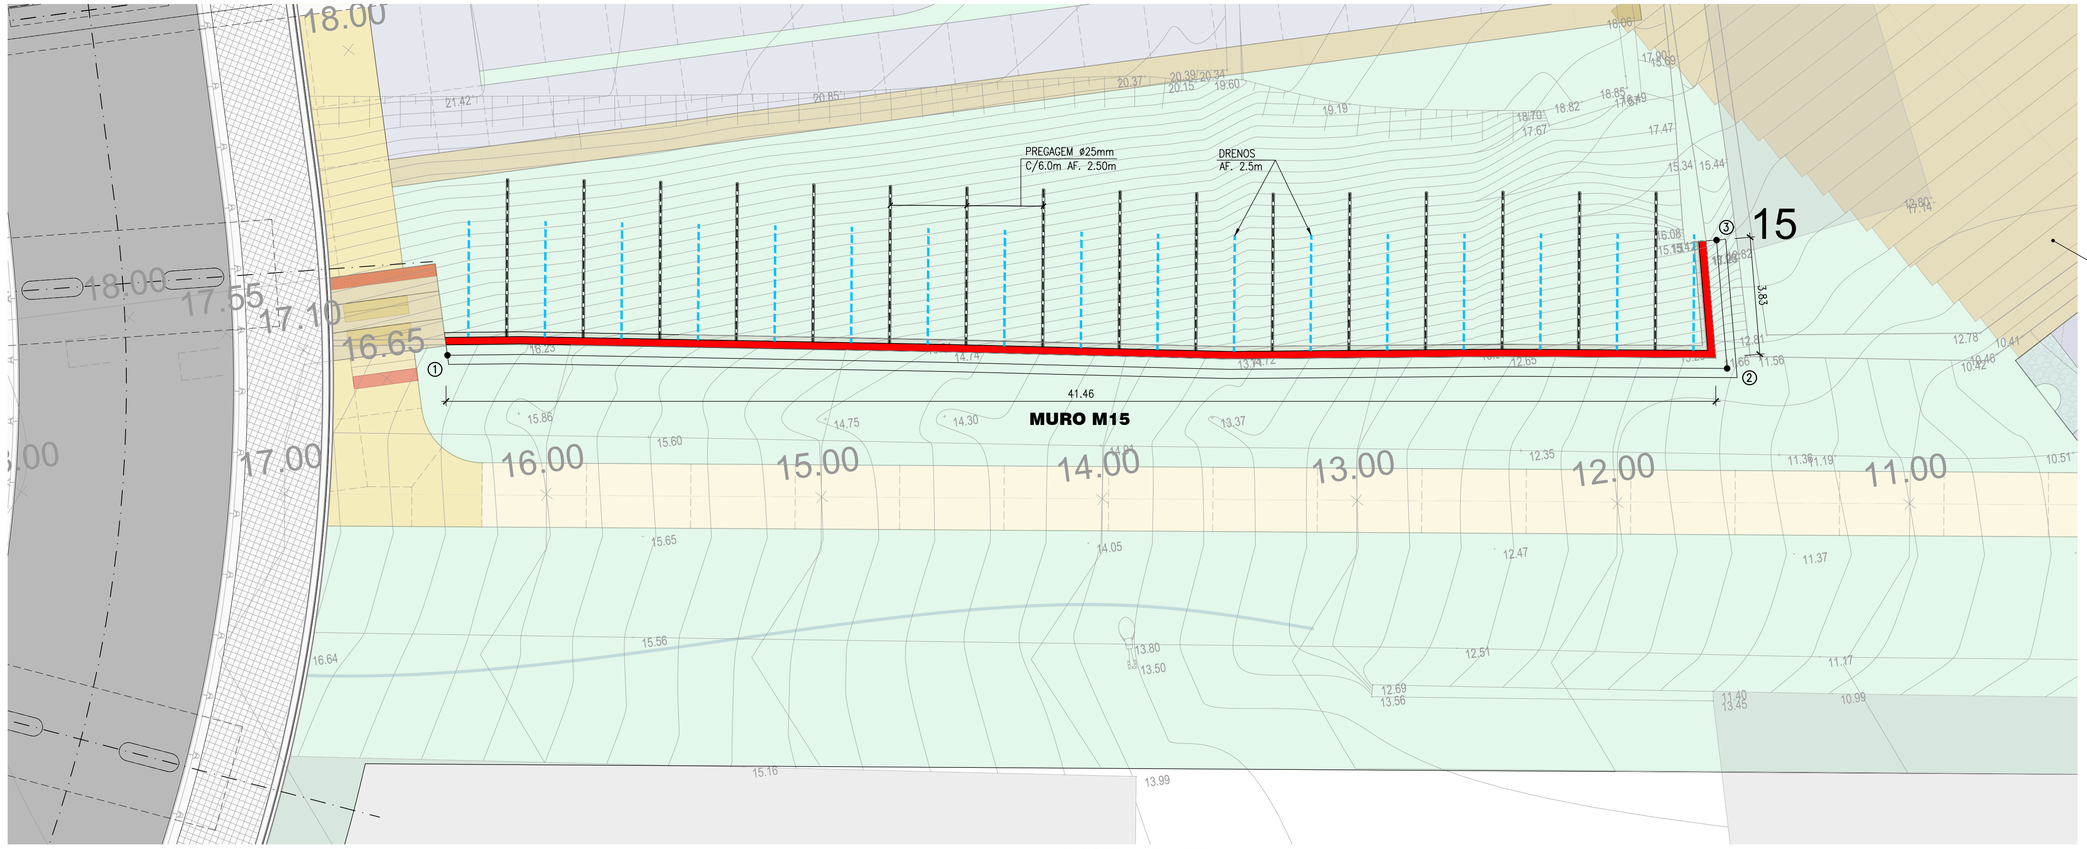

MURO M15 - PLANTA
ESC. 1:100


COORDENADAS DOS PONTOS		
PONTO	M	P
1	−84605.230	−96356.590
2	−84563.876	−96362.553
3	−84563.665	−96358.352

NOTAS:


a) – BETÃO DE REGULARIZAÇÃO COM 0.10m DE ESPESSURA.
b) – ATERRO / SUBSTITUIÇÃO DE SOLOS POR ABGE, COMPACTADO POR CAMADAS DE 0.25m, A 98% DO ENSAIO PROCTOR MODIFICADO.

T.N.–TERRENO NATURAL
J.D.–JUNTA DE DILATAÇÃO

0.00 COTA DE FUNDAÇÃO DAS SAPATAS

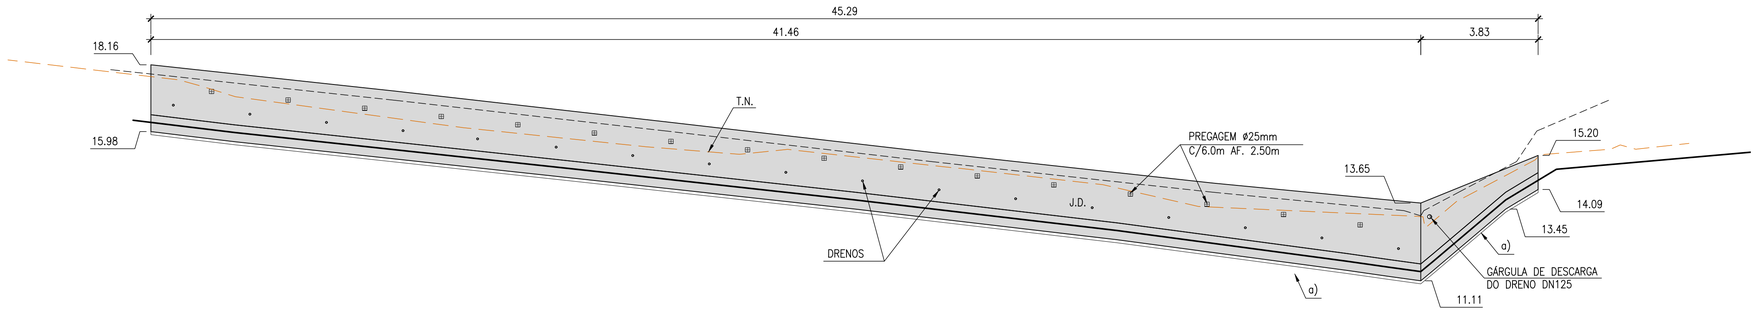

MURO M15 - ALÇADO
ESC. 1:100

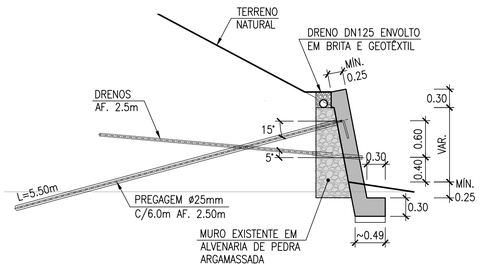

MURO M15 - SECÇÃO TRANSVERSAL TIPO
ESC. 1:50

Revisão	Descrição	Data
00. A	Emissão inicial do desenho.	2026/01/28

Proprietário / Promotor — *Owner / Promotor*

Arquitectura / Coordenação — *Architecture / Coordination*

Projetos de Especialidades — *Engineering Projects*

Proprietário / Promotor — *Owner / Promotor*

JARDINS DE SACAVÉM

Título do Projecto — *Project Title*

CLARISSAS

Localização — *Location*

QUARTEL DE SACAVÉM - LOURES

Disciplina — *Discipline*

ESTRUTURAS DE CONTENÇÃO E SUPORTE

Fase — *Stage*

PROJECTO DE EXECUÇÃO

Título — *Drawing Name*

MURO M15

Colaboração — *Team*
Manuel Pera Fernandes, eng.º 24743S3
Gonçalo Fernandes, eng.º 51D845

Código — *Code*
9 - 4 3 6 - H O U - L R S

Ficheiro — *File*
ETS-PE0308.01a15-000A

Alterado por — *Last Change*
pcorreia - 04/03/2026

Data — *Date*
JANEIRO 2026

Escala — *Scale*
1/50 1/100

Número do Desenho — *Drawing number*
ETS - PE 0 3 0 8 . 1 6 . 0 A
Disciplina | Fase | Grupo | Numero | Folha | Rev. | C.Int.

Autor do Projecto: Gonçalo Fernandes, Eng.º (OE: 51 845)

Este desenho é propriedade intelectual dos seus autores, não podendo, sem prévia autorização ser reproduzido ou usado para qualquer fim a não ser o seu indicado.
Este desenho foi desenvolvido com versões do software AUTOCAD® devidamente licenciadas de acordo com o "Contrato de Licença de Software Autodesk" da Autodesk, Inc.®

ISO A1