

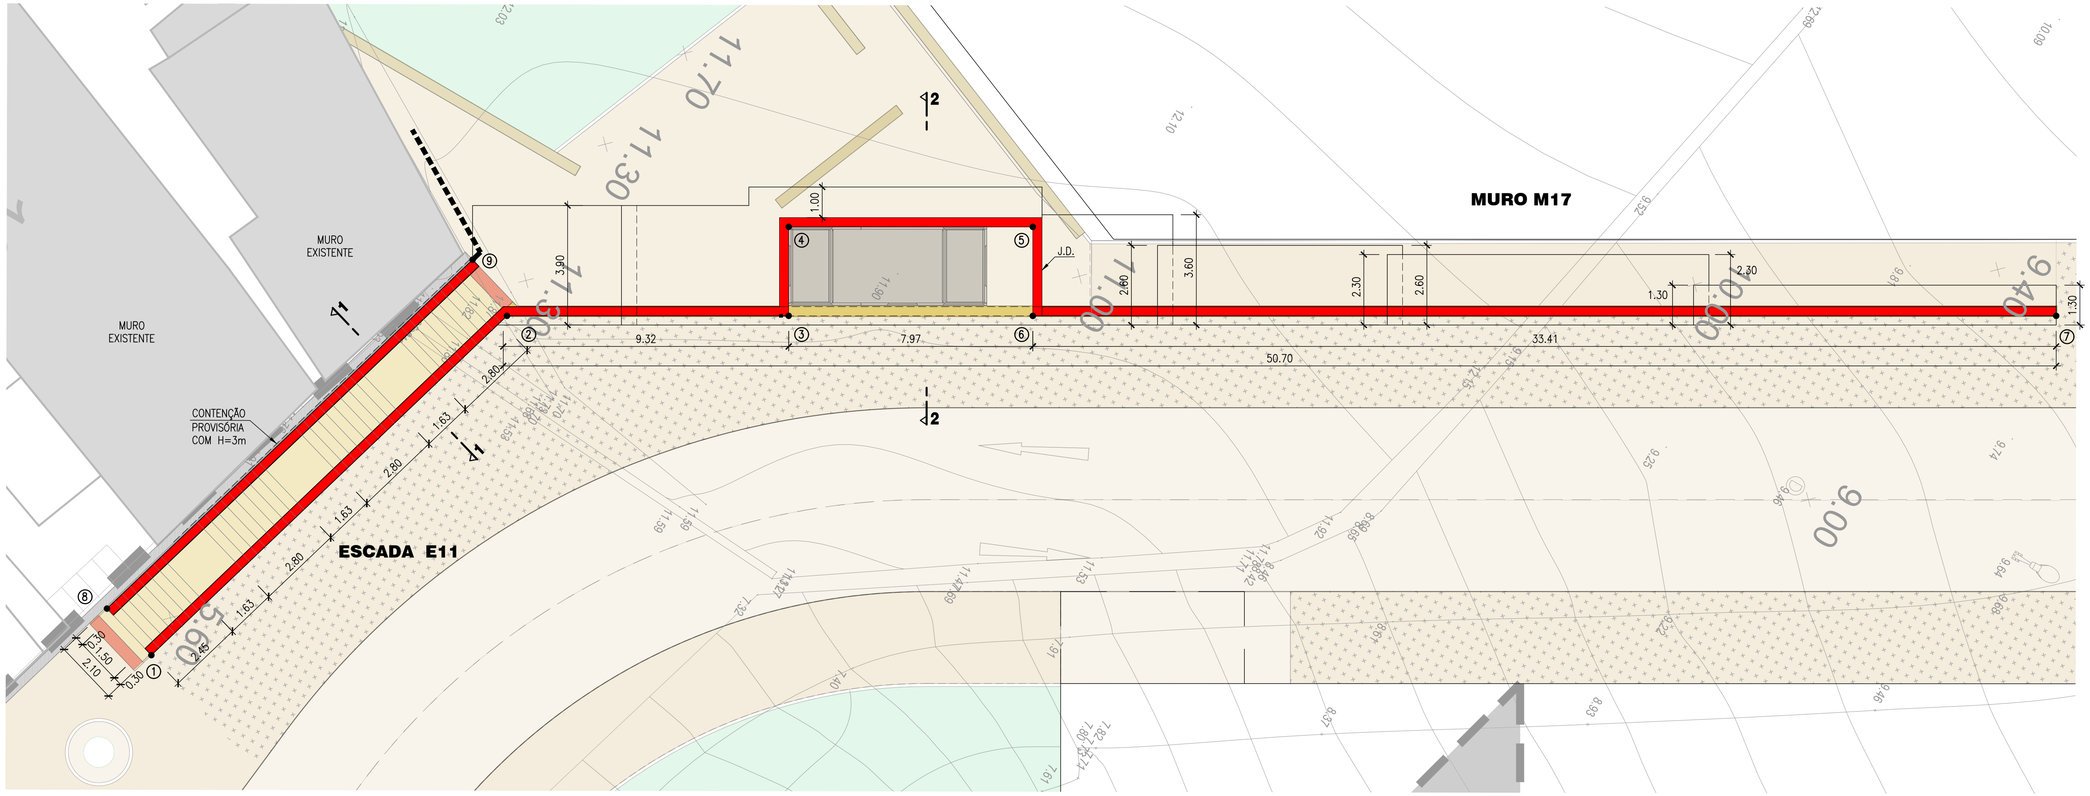



MURO M17 - PLANTA
ESC. 1:100

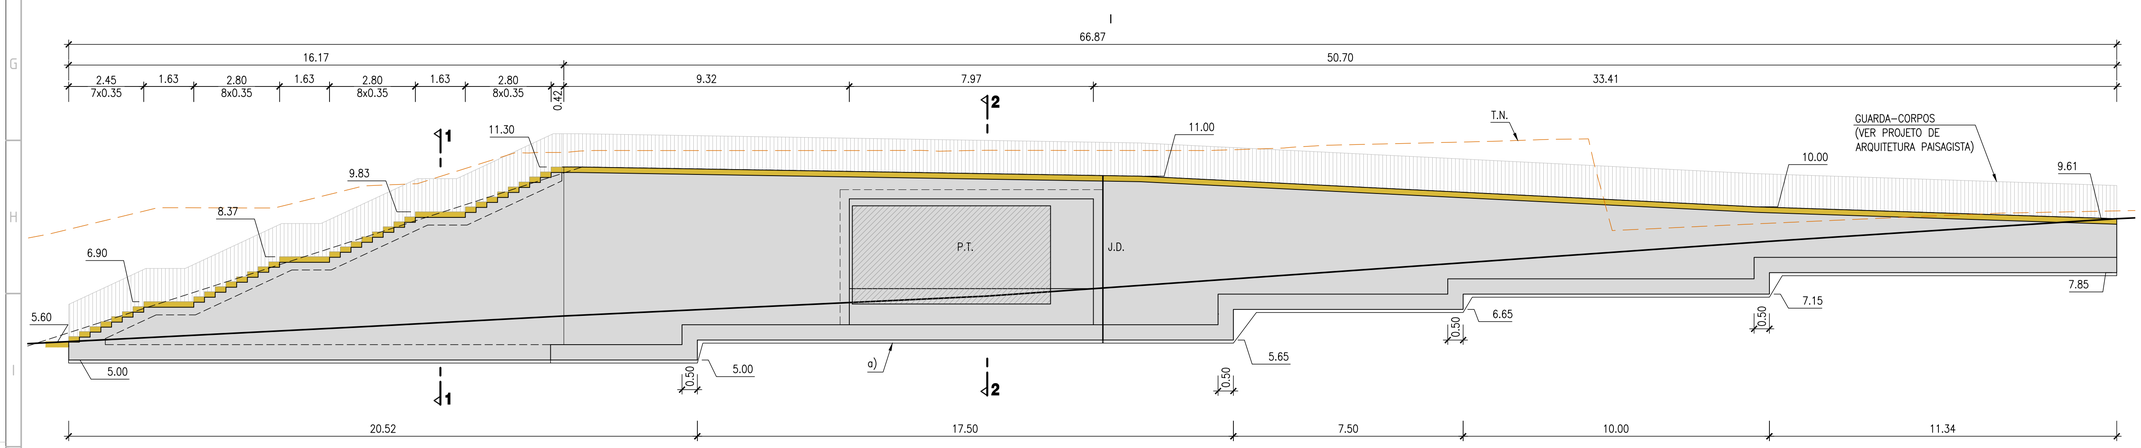

MURO M17 - ALÇADO
ESC. 1:100

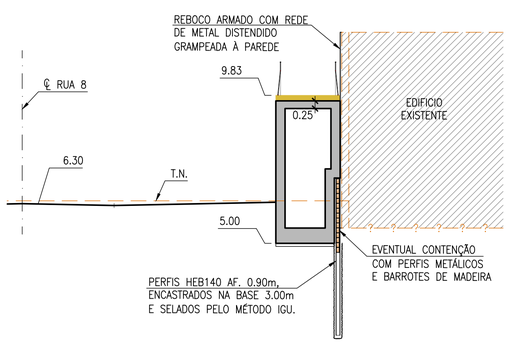

MURO M17 - SECÇÃO TRANSVERSAL (1-1)
ESC. 1:100

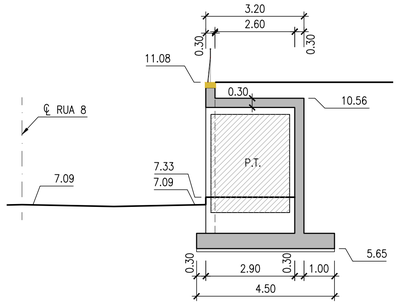

MURO M17 - SECÇÃO TRANSVERSAL (2-2)
ESC. 1:100

COORDENADAS DOS PONTOS		
PONTO	M	P
1	-84497.155	-96435.203
2	-84512.565	-96430.732
3	-84517.187	-96422.781
4	-84519.699	-96424.240
5	-84523.703	-96417.349
6	-84521.193	-96415.890
7	-84537.984	-96387.005
8	-84497.740	-96437.220
9	-84513.587	-96432.623

NOTAS:

a) – BETÃO DE REGULARIZAÇÃO COM 0.10m DE ESPESSURA.
b) – ATERRO / SUBSTITUIÇÃO DE SOLOS POR ABGE, COMPACTADO POR CAMADAS DE 0.25m, A 98% DO ENSAIO PROCTOR MODIFICADO.

T.N.–TERRENO NATURAL
J.D.–JUNTA DE DILATAÇÃO

0.00 COTA DE FUNDAÇÃO DAS SAPATAS

Revisão	Descrição	Data
00. A	Emissão inicial do desenho.	2026/01/28

Proprietário / Promotor — *Owner / Promoter*

Arquitectura / Coordenação — *Architecture / Coordination*

Projetos de Especialidades — *Engineering Projects*

Proprietário / Promotor — *Owner / Promoter*
JARDINS DE SACAVÉM

Título do Projecto — *Project Title*
CLARISSAS

Localização — *Location*
QUARTEL DE SACAVÉM - LOURES

Disciplina — *Discipline*
ESTRUTURAS DE CONTENÇÃO E SUPORTE

Fase — *Stage*
PROJECTO DE EXECUÇÃO

Título — *Drawing Name*
MURO M17

Colaboração — *Team*
Manuel Pera Fernandes, eng.º (247053E)
Gonçalo Fernandes, eng.º (51845E)

Código — *Code*
9-436-HOU-LRS

Ficheiro — *File*
ETS–PE.0.308.01x18-000A

Alterado por — *Last Change*
pcorrea - 04/03/2026

Data — *Date*
JANEIRO 2026

Escala — *Scale*
1/100

Número do Desenho — *Drawing number*
ETS-PE.0.308.18.0A

Rev. C.Int.

Disciplina | Fase | Tarefa | Número | Revisão

Autor do Projecto: Gonçalo Fernandes, Eng.º (OE: 51 845)

Este desenho é propriedade intelectual dos seus autores, não podendo, sem prévia autorização ser reproduzido ou usado para qualquer fim a não ser o seu inicial.
Este desenho foi desenvolvido com versões do software AUTOCAD® devidamente licenciadas de acordo com o "Contrato de Licença de Software Educional" da Autodesk, Inc.®