
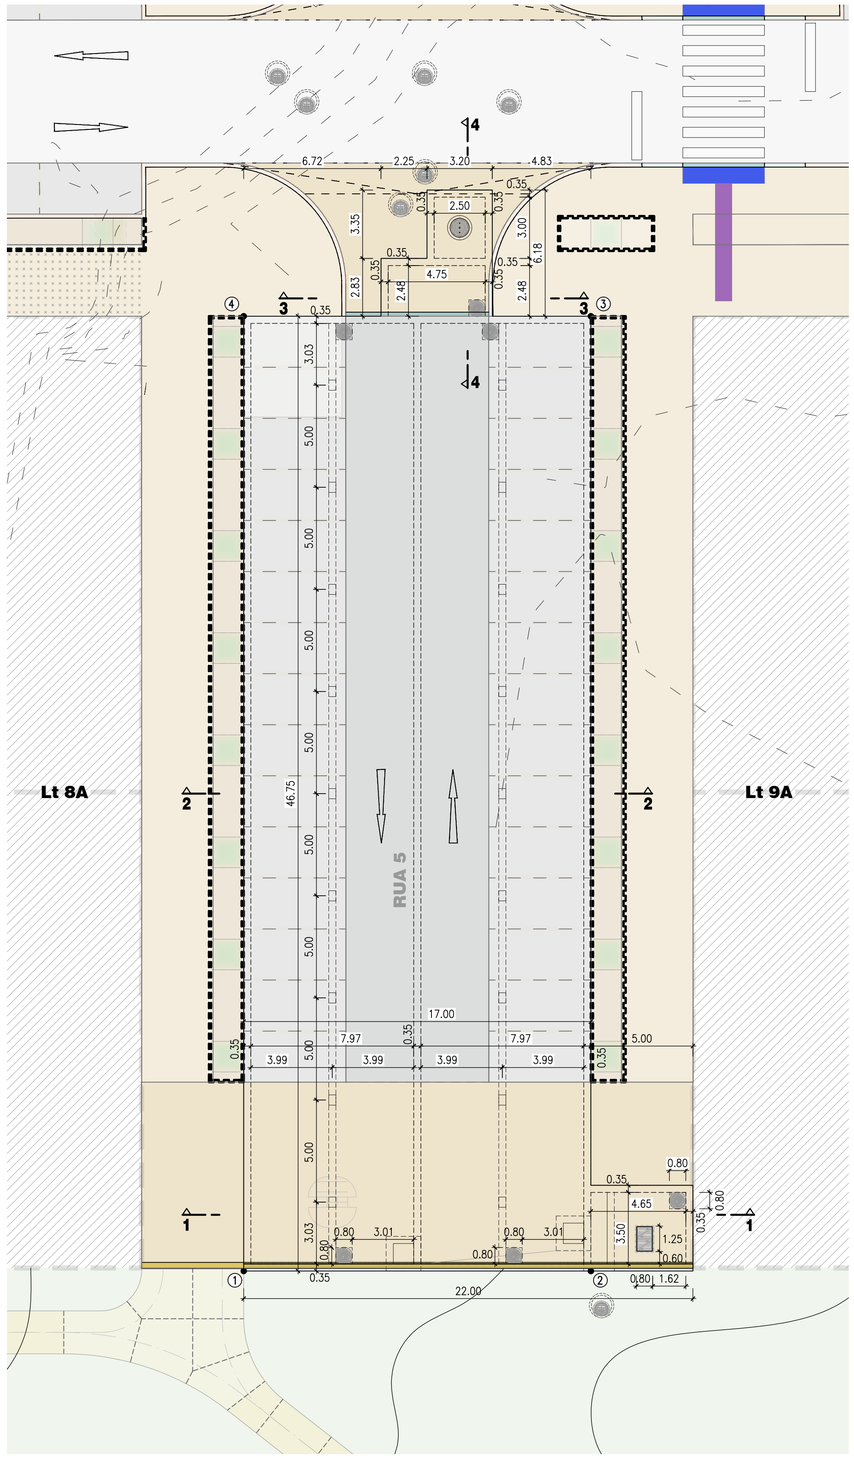


PLANTA
ESC. 1:150

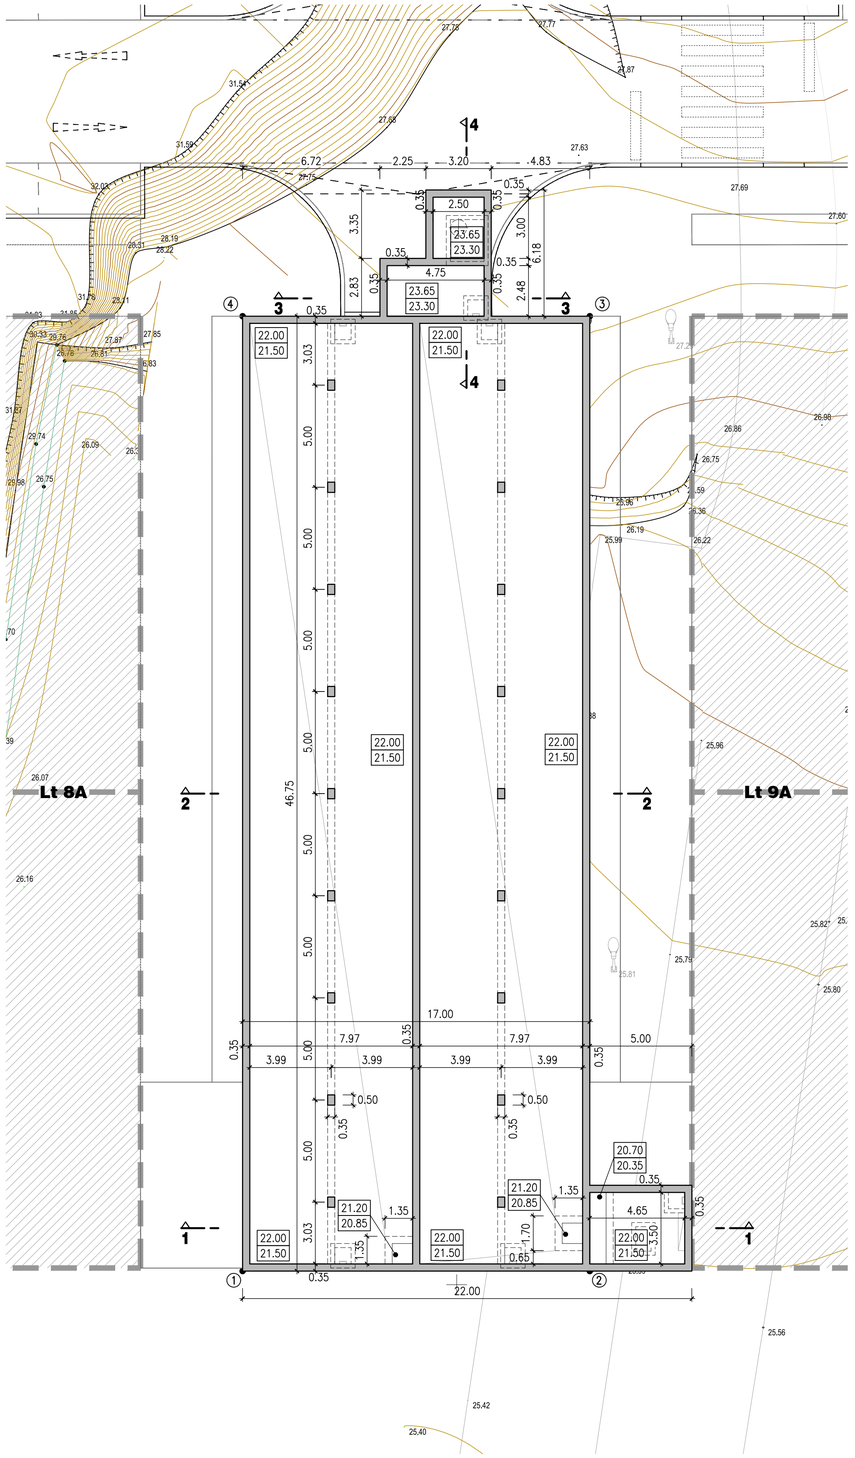

PLANTA DE FUNDAÇÕES
ESC. 1:150

COORDENADAS DOS PONTOS		
PONTO	M	P
1	−84710.484	−96299.334
2	−84693.484	−96299.334
3	−84693.484	−96252.584
4	−84710.484	−96252.584

NOTAS:

a) – BETÃO DE REGULARIZAÇÃO COM 0.10m DE ESPESSURA.
b) – ATERRO / SUBSTITUIÇÃO DE SOLOS POR ABGE, COMPACTADO POR CAMADAS DE 0.25m, A 98% DO ENSAIO PROCTOR MODIFICADO.

T.N.–TERRENO NATURAL
J.D.–JUNTA DE DILATAÇÃO

00.00 COTA DA FACE SUPERIOR DA LAJE DE FUNDAÇÃO
00.00 COTA DA FACE INFERIOR DA LAJE DE FUNDAÇÃO

Revisão	Descrição	Data
00. A	Emissão inicial do desenho.	2026/01/28

Proprietário / Promotor — *Owner / Promotor*

Arquitectura / Coordenação — *Architecture / Coordination*

SARAIVA+ ASSOCIADOS — S+A

Projetos de Especialidades — *Engineering Projects*

PROFICO CONSULTORES DE ENGENHARIA

Proprietário / Promotor — *Owner / Promotor*
JARDINS DE SACAVÉM

Título do Projecto — *Project Title*
CLARISSAS

Localização — *Location*
QUARTEL DE SACAVÉM - LOURES

Disciplina — *Discipline*
ESTRUTURAS DE CONTENÇÃO E SUPORTE

Fase — *Stage*
PROJECTO DE EXECUÇÃO

Título — *Drawing Name*
RESERVATÓRIO - PLANTA E PLANTA DE FUNDAÇÕES

Colaboração — *Team*
Manuel Reis Fernandes, eng.º (247539)
Gonçalo Fernandes, eng.º (51845n)

Código — *Code*
9 - 436 - HOU - LRS

Ficheiro — *File*
ETS–PE.0.308.23a25-0004_Reservatorio

Alterado por — *Last Change*
fcoares - 04/03/2026

Data — *Date*
JANEIRO 2026

Escala — *Scale*
1/150

Número do Desenho — *Drawing number*
ETS - PE 0 308 23 0 A
Disciplina | Fase | Tipologia | Número | Fonte

Rev. C.Trt

Autor do Projecto: Gonçalo Fernandes, Eng.º (OE: 51 845)

Este desenho é propriedade intelectual dos seus autores, não podendo, sem prévia autorização ser reproduzido ou usado para qualquer fim a não ser o seu indicado.
Este desenho foi desenvolvido com versões do software AUTOCAD devidamente licenciadas de acordo com o "Contrato de Licença de Software Autodesk" da Autodesk, Inc.®

Licenciado à Profico
Profico - Consultores de Engenharia
Edifício Arquiparque, Estrada Nacional 249-3, Piso 0
2635-203 Rio de Mouro
Tel: 219 150 000 | Fax: 219 150 001
E-mail: geral@profico.pt