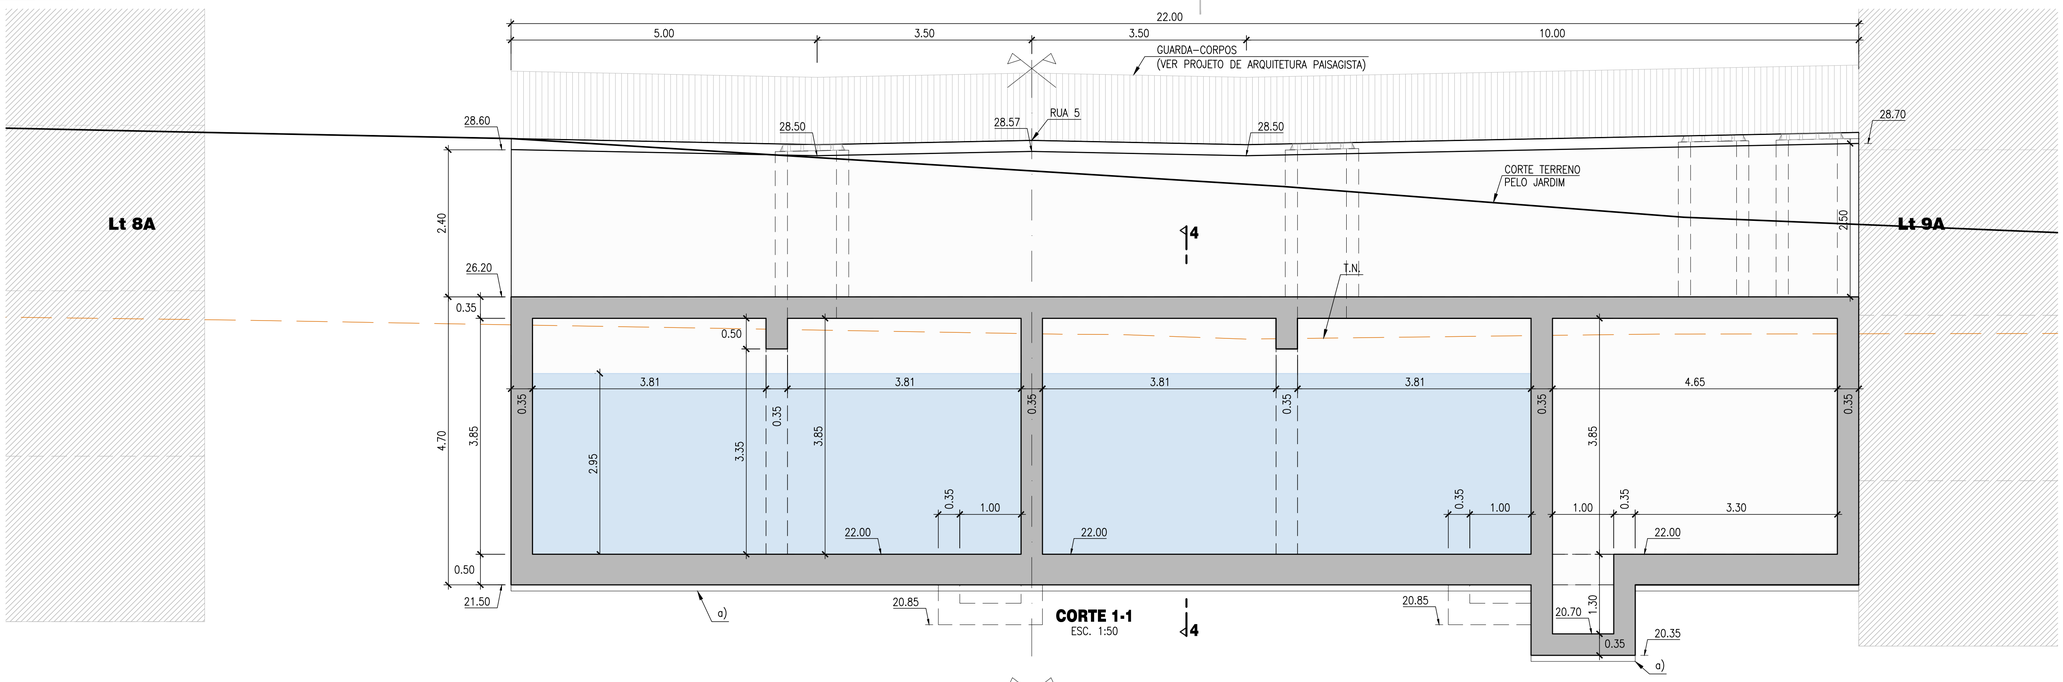


NOTAS:

a) – BETÃO DE REGULARIZAÇÃO COM 0.10m DE ESPESSURA.
b) – ATERRO / SUBSTITUIÇÃO DE SOLOS POR ABGE, COMPACTADO POR CAMADAS DE 0.25m, A 98% DO ENSAIO PROCTOR MODIFICADO.

T.N.–TERRENO NATURAL
J.D.–JUNTA DE DILATAÇÃO

00.00	COTA DA FACE SUPERIOR DA LAJE DE FUNDAÇÃO
00.00	COTA DA FACE INFERIOR DA LAJE DE FUNDAÇÃO

Revisão	Descrição	Data
00. A	Emissão inicial do desenho.	2026/01/28

Proprietário / Promotor — *Owner / Promoter*

Arquitectura / Coordenação — *Architecture / Coordination*

Projetos de Especialidades — *Engineering Projects*

Proprietário / Promotor — *Owner / Promoter*
JARDINS DE SACAVÉM

Título do Projecto — *Project Title*
CLARISSAS

Localização — *Location*
QUARTEL DE SACAVÉM - LOURES

Disciplina — *Discipline*
ESTRUTURAS DE CONTENÇÃO E SUPORTE

Fase — *Stage*
PROJECTO DE EXECUÇÃO

Título — *Drawing Name*
RESERVATÓRIO - CORTES

Colaboração — *Team*
Manuel Pera Fernandes, eng.º (247615N)
Gonçalo Fernandes, eng.º (154434)

Código — *Code*
9 - 4 3 6 - H O U - L R S

Ficheiro — *File*
ETS–PE.0.308.23x21-0004_Reservatorio

Alterado por — *Last Change*
fcoares - 04/03/2026

Data — *Date*
JANEIRO 2026

Escala — *Scale*
1/50

Número do Desenho — *Drawing number*
ETS - PE 0 308 24 0 A

Rev. C.Int.

Disciplina | Fase | Empr. | Numero | Folha

Autor do Projecto: Gonçalo Fernandes, Eng.º (OE: 51 845)

Este desenho é propriedade intelectual dos seus autores. Não poderá, sem prévia autorização ser reproduzido ou usado para qualquer fim a não ser o seu indicado.
Este desenho foi desenvolvido com versões do software AUTOCAD® devidamente licenciadas de acordo com o "Contrato de Licença de Software Autodesk" da Autodesk, Inc.®

ISO A1