

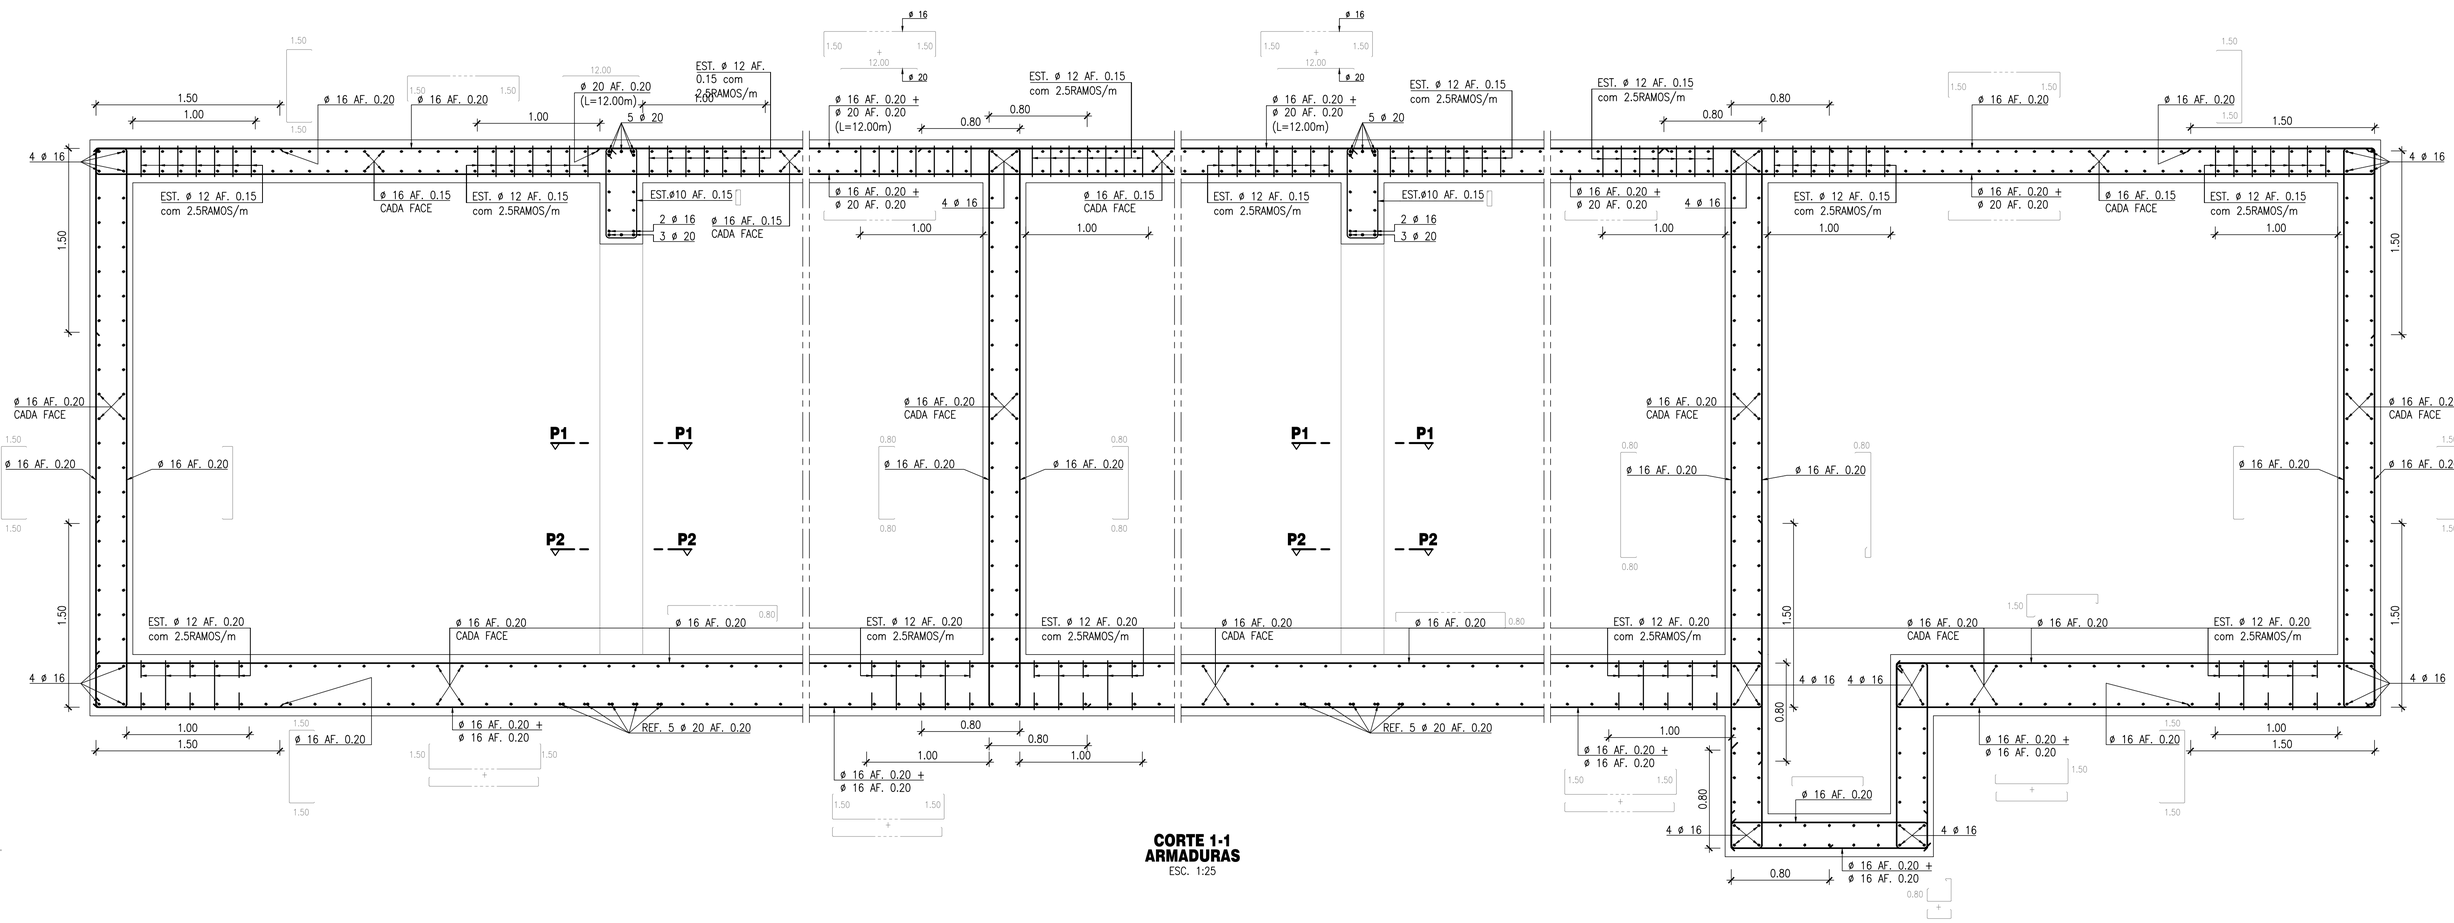



**CORTE 1-1**
**ARMADURAS**
ESC. 1:25

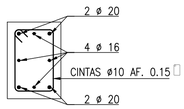


**SECÇÃO P1-P1**
ESC. 1:20

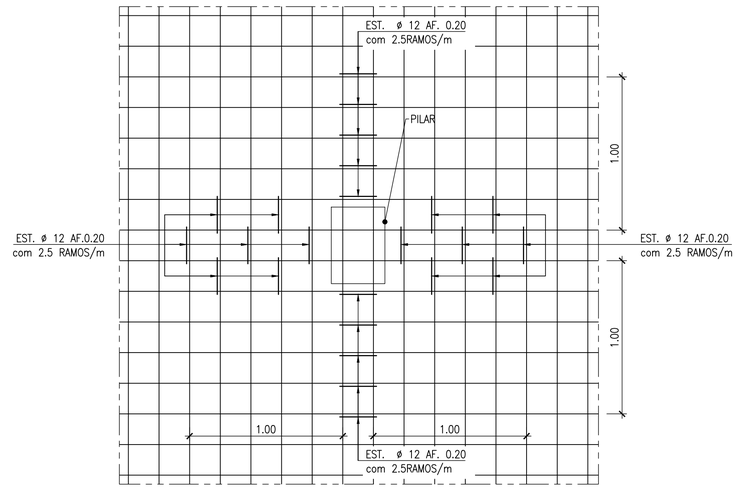


**PLANTA POR P2-P2**
**DISPOSIÇÃO DE ESTRIBOS EM PLANTA NA SOLEIRA**
ESC. 1:20

| | | |
|---|---|---|
| 00. A | Emissão inicial do desenho. | 2026/01/28 |
| Revisão | Descrição | Data |

Proprietário / Promotor — *Owner / Promotor*

Arquitectura / Coordenação — *Architecture / Coordination*

THOMAS & PIRON

SARAIVA+ ASSOCIADOS

S+A

Projetos de Especialidades — *Engineering Projects*

PROFICO CONSULTORES DE ENGENHARIA

Proprietário / Promotor — *Owner / Promotor*

JARDINS DE SACAVÉM

Título do Projecto — *Project Title*

CLARISSAS

Localização — *Location*

QUARTEL DE SACAVÉM - LOURES

Disciplina — *Discipline*

ESTRUTURAS DE CONTENÇÃO E SUPORTE

Fase — *Stage*

PROJECTO DE EXECUÇÃO

Título — *Drawing Name*

RESERVATÓRIO - ARMADURAS

Colaboração — *Team*
Manuel Pera Fernandes, eng.º (2476SV)
Gonçalo Fernandes, eng.º (51845E)

Código — *Code*
9 - 4 3 6 - H O U - L R S

Ficheiro — *File*
ETS--PE.0.308.23x25-000A_Reservatorio

Alterado por — *Last Change*
fcoares - 04/03/2026

Data — *Date*
JANEIRO 2026

Escala — *Scale*
1/25

Número do Desenho — *Drawing number*
Disciplina: ETS | Fase: PE | Grupo: 0 | Número: 308 | Folha: 25 | Rev.: 0 | C.Int.: A

Autor do Projecto: Gonçalo Fernandes, Eng.º (OE: 51 845)

Este desenho é propriedade intelectual dos seus autores, não podendo, sem prévia autorização ser reproduzido ou usado para qualquer fim a não ser o seu indicado.
Este desenho foi desenvolvido com versões do software AUTOCAD® devidamente licenciadas de acordo com o "Contrato de Licença de Software Autodesk" da Autodesk, Inc.®

Impresso em A1 (ISO)
Escala 1:25
Data: 2026/03/04 09:39:21
Utilizador: fcoares
Nome do ficheiro: ETS--PE.0.308.23x25-000A_Reservatorio
Nome do Projeto: 4.4 Projeto 2026 (09.01.26)