



SIMBOLOGIA:

-----	Instalação Embutida
-----	Instalação à Vista
-----	Instalação em Caminho de Cabos
-----	Instalação em Calreira (Pavimento e/ou Esteira)
	Camara IP Dome PTZ Exterior - Alimentação: RZ1-K(AS)3G2,5 - Sinal: UTP4-Cat.6
	Camara IP Dome PTZ Interior - Alimentação: RZ1-K(AS)3G2,5 - Sinal: UTP4-Cat.6
	Monitor
	Equipamento CCTV
	Identificação de circuito

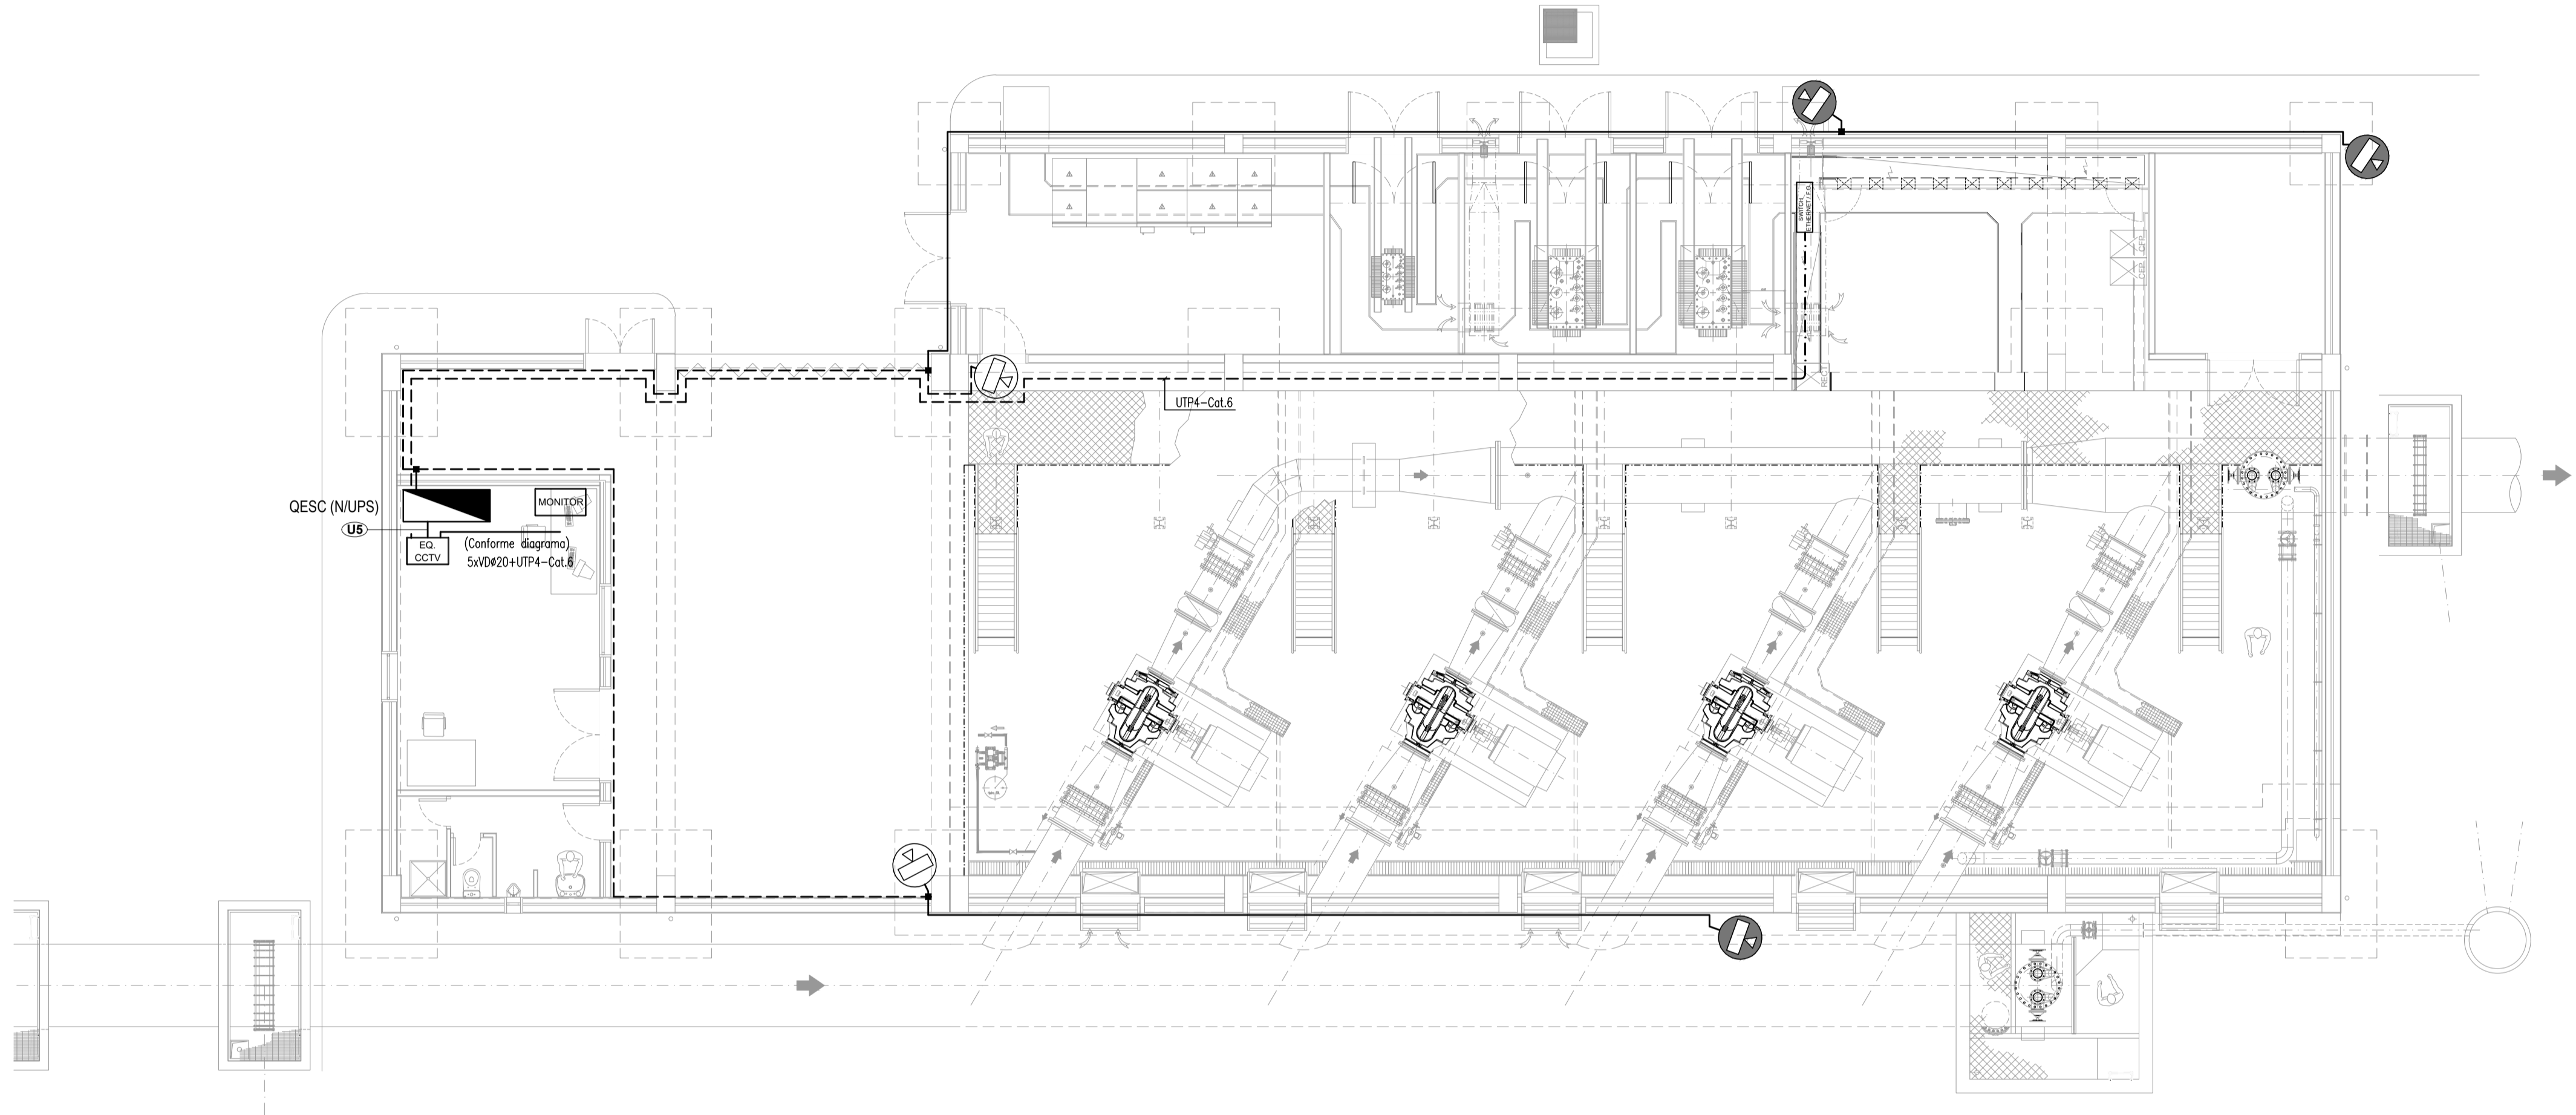

PLANTA
Esc. 1:100

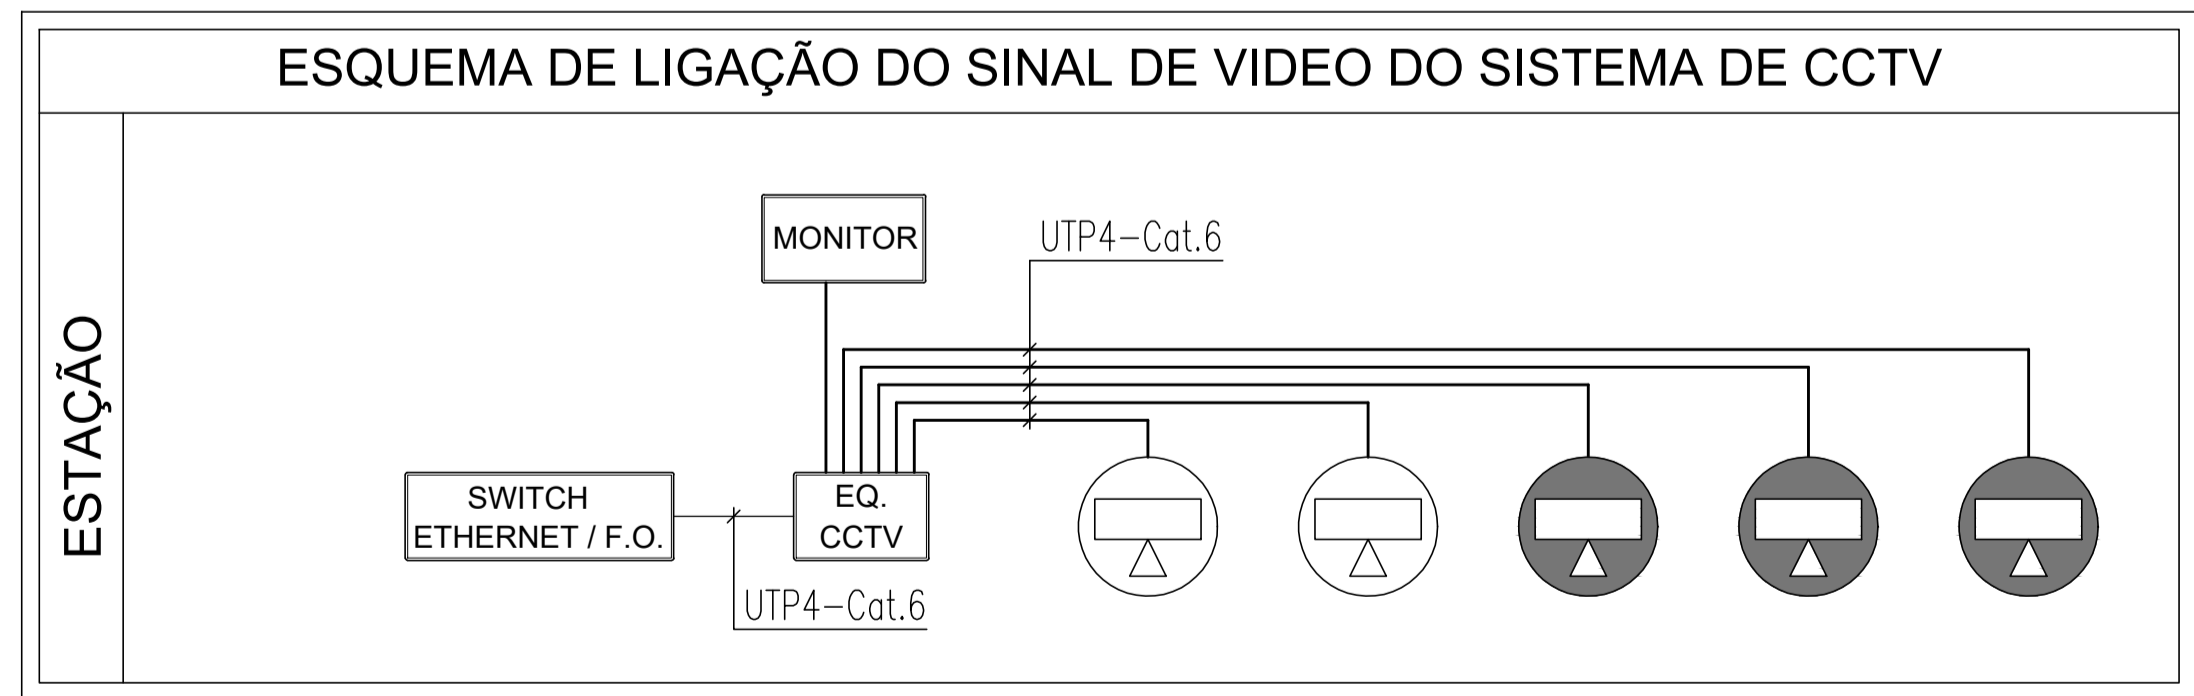

ESTE DOCUMENTO É PROPRIEDADE DA TPF PLANEJAMENTO, S.A. E NÃO PODE SER REPRODUZIDO, DIVULGADO OU FORNECIDO A TERCEIROS SEM AUTORIZAÇÃO EXPRESSA.

Revisão	Descrição	Data	Responsável
R02	REVISÃO, FACE ANÁLISE INTERNA DA EDIA	2023/07/07	Holder Reis
R01	REVISÃO GERAL	2018/08/31	Holder Reis
Empresa de Desenvolvimento e Infra-estruturas do Alqueva, S.A. EDIA			
PROJETO DE EXECUÇÃO E ESTUDO DE IMPACTE AMBIENTAL DO CIRCUITO HIDRÁULICO DE REGUENGOS DE MONSARAZ E RESPECTIVO BLOCO DE REGA			
Estação Elevatória da Bragada Instalações Eléctricas Sistema de CCTV Planta e Esquema de Ligação			
Projectou	2017/09	Holder Reis	Substituído des. nº
Desenhou	2017/09	Luís Martins	Substituído por des. nº
Verificou	2017/09	Manuel Valadas	Cod.: 16113-FE-03-02-ELE-DES- 519
Aprovou	2017/09	Manuel Valadas	Nº EDA: 14C20PE_RegMn_D519_F001aF001_SElevIESisCCTV_PE_R02_2023/07/07
ESCALAS: 1/100			Nº ORDEM: 519
FOLHA: 1/1			

