




COBERTURA

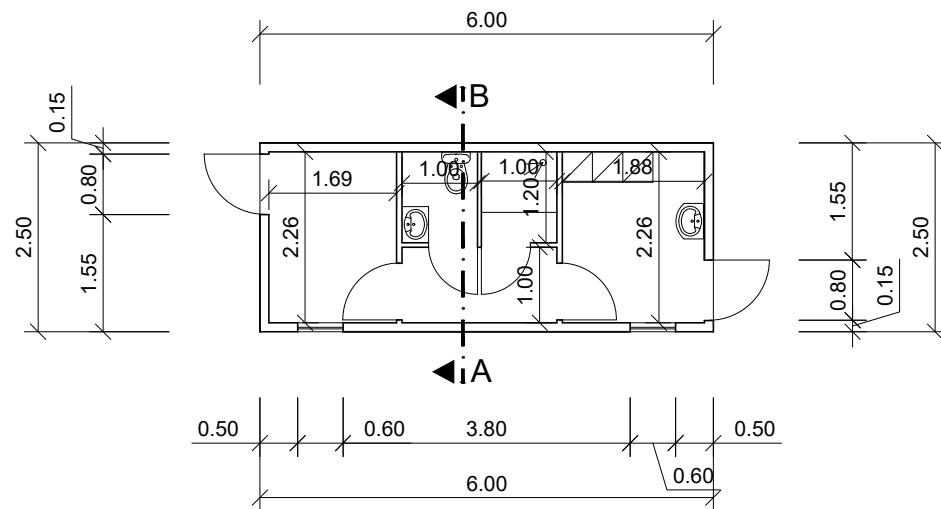


PLANTA

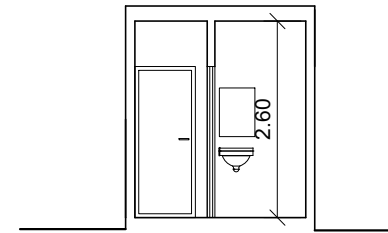


CORTE A - B

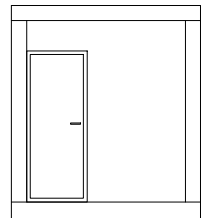


ALÇADO PRINCIPAL

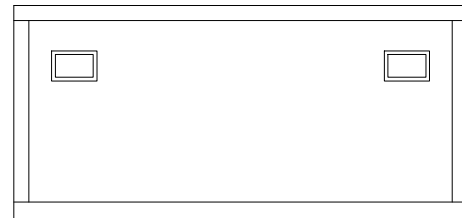

ALÇADO LAT. DIREITO

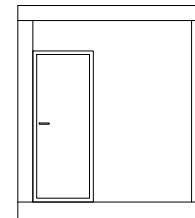

ALÇADO POSTERIOR

 

ALÇADO LAT. ESQUERDO

PLANTAS E ALÇADOS DO ANEXO

Obra: CONSTRUÇÃO DE PAVILHÕES AVICOLAS,
ARMAZÉM E ANEXO

Requerente :
RECENTORIZONTE LDA.

Local : Cabeça Gorda
Freguesia : Marteleira Concelho : Lourinhã

PROJECTO DE ARQUITECTURA

Data :
02 - 2017

Arquivo:
Desenhou:

Escala:
1/100

Folha nº:
11

ANDRÉ GOMES
R. Henriques Nogueira, nº55 - 2ºD
2560-340 Torres Vedras
Telf./Fax. 261 313 507

O Técnico: