




Perfil Transversal (PT1)

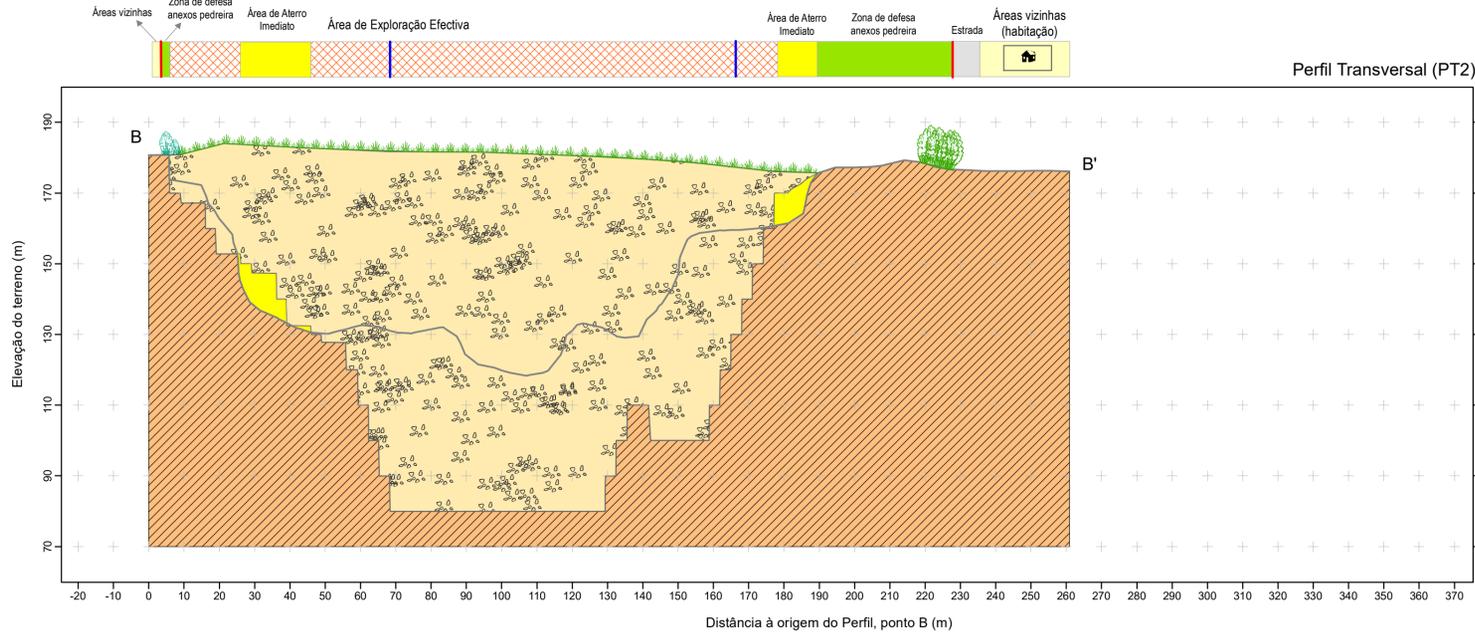

Perfil Transversal (PT2)

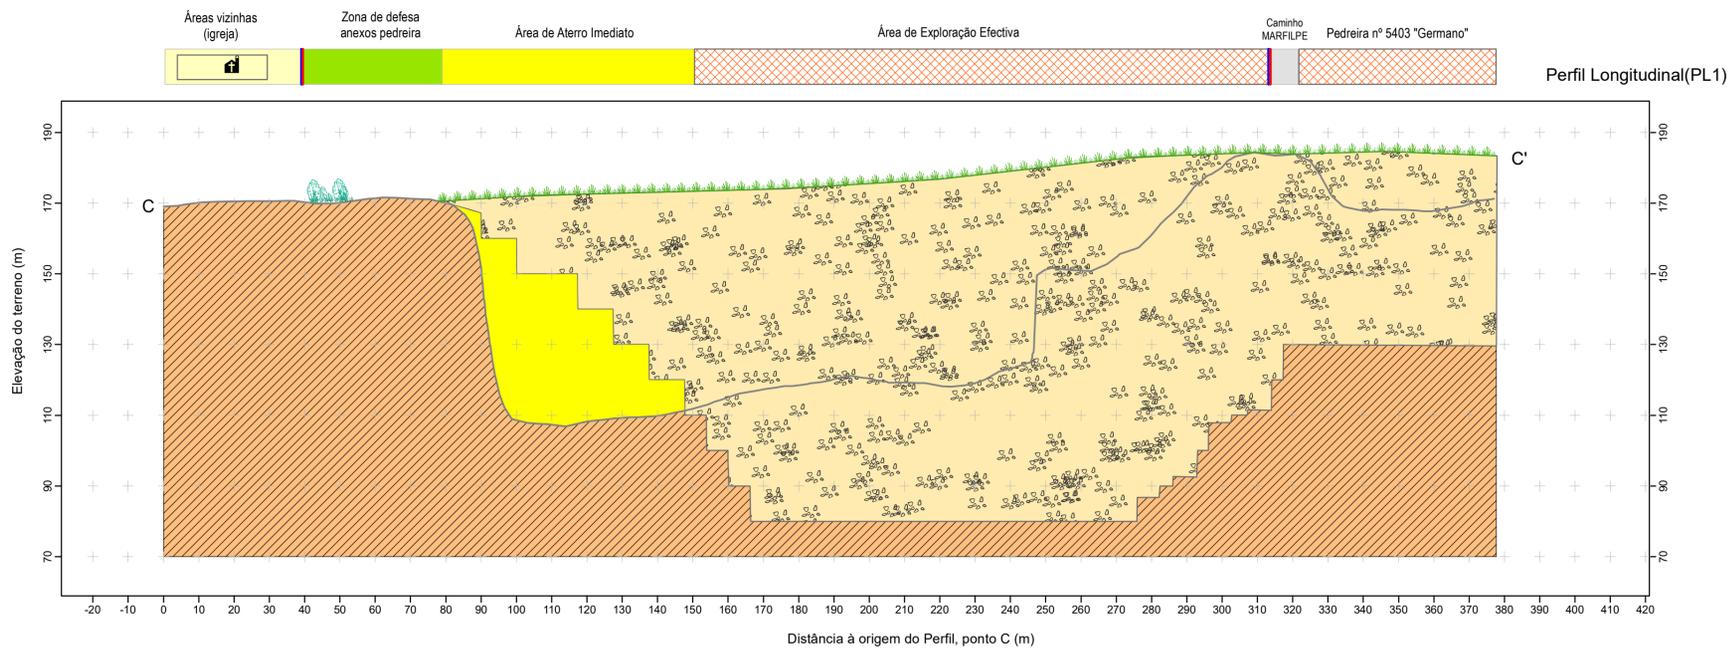

Perfil Longitudinal (PL1)

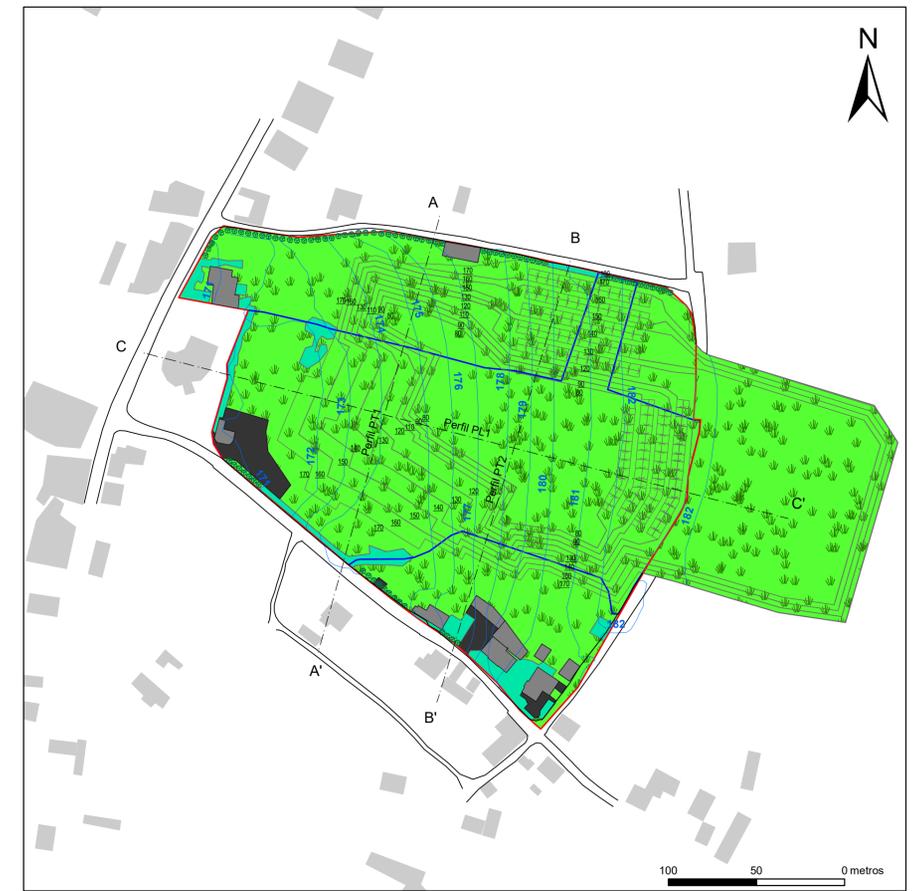

- Perfis
- ESTRADA // CAMINHO
- Habitações e outras construções
- Áreas da zona de defesa (16 191 m<sup>2</sup>)
- Limite da área da pedraira "Moleanos nº 3" ÁREA A LICENCIAR (52 886 m<sup>2</sup>)
- Limite da área da Pedreira "Moleanos nº 3" considerada em anterior licenciamento (29 349 m<sup>2</sup>)
- Zona a revestir com sementeira arbustiva sobre sementeira herbácea (incluindo as zonas de defesa, parque de blocos e instalações sociais de apoio). A sementeira herbácea é para aplicar sobre camada de terra viva com 0,2 m de espessura.

- Áreas a Preservar**
- Vegetação
  - Edifícios
  - Pavimento

- Legenda Perfis**
- Relevo atual
  - Situação final de lavra
  - Área de Aterro PARP
  - Herbáceas
  - Manchas de vegetação a preservar
  - Cortina arbórea com Cipreste-Português

<b>PLANO DE PEDREIRA</b> Plano de Lavra (volume I)	
EXECUTADO POR	Geociamb, Unipessoal, Lda.
REQUERENTE	<b>MARFILPE</b> MOLEANOS DE PORTUGAL
LOCAL	Pedreira nº 4887 "Moleanos nº 3" Freguesia Aljubarrota (Prazeres), Concelho de Alcobaça
DESIGNAÇÃO	<b>PLANO DE PLANTAÇÕES E SEMEITEIRAS</b> (Fase 2 - com lavra conjunta) Perfis PL1, PT1 e PT2
DATA	JUNHO 2024
TÉCNICO RESPONSÁVEL	João Miguel Rodrigues, Eng.º Geólogo, O.E. 42173
ESCALA	1:1000
TÉCNICO RESPONSÁVEL PELA CARTOGRAFIA	José António Almeida, Eng.º Minas, O.E. 25004
Nº	<b>PARP-02.1</b>