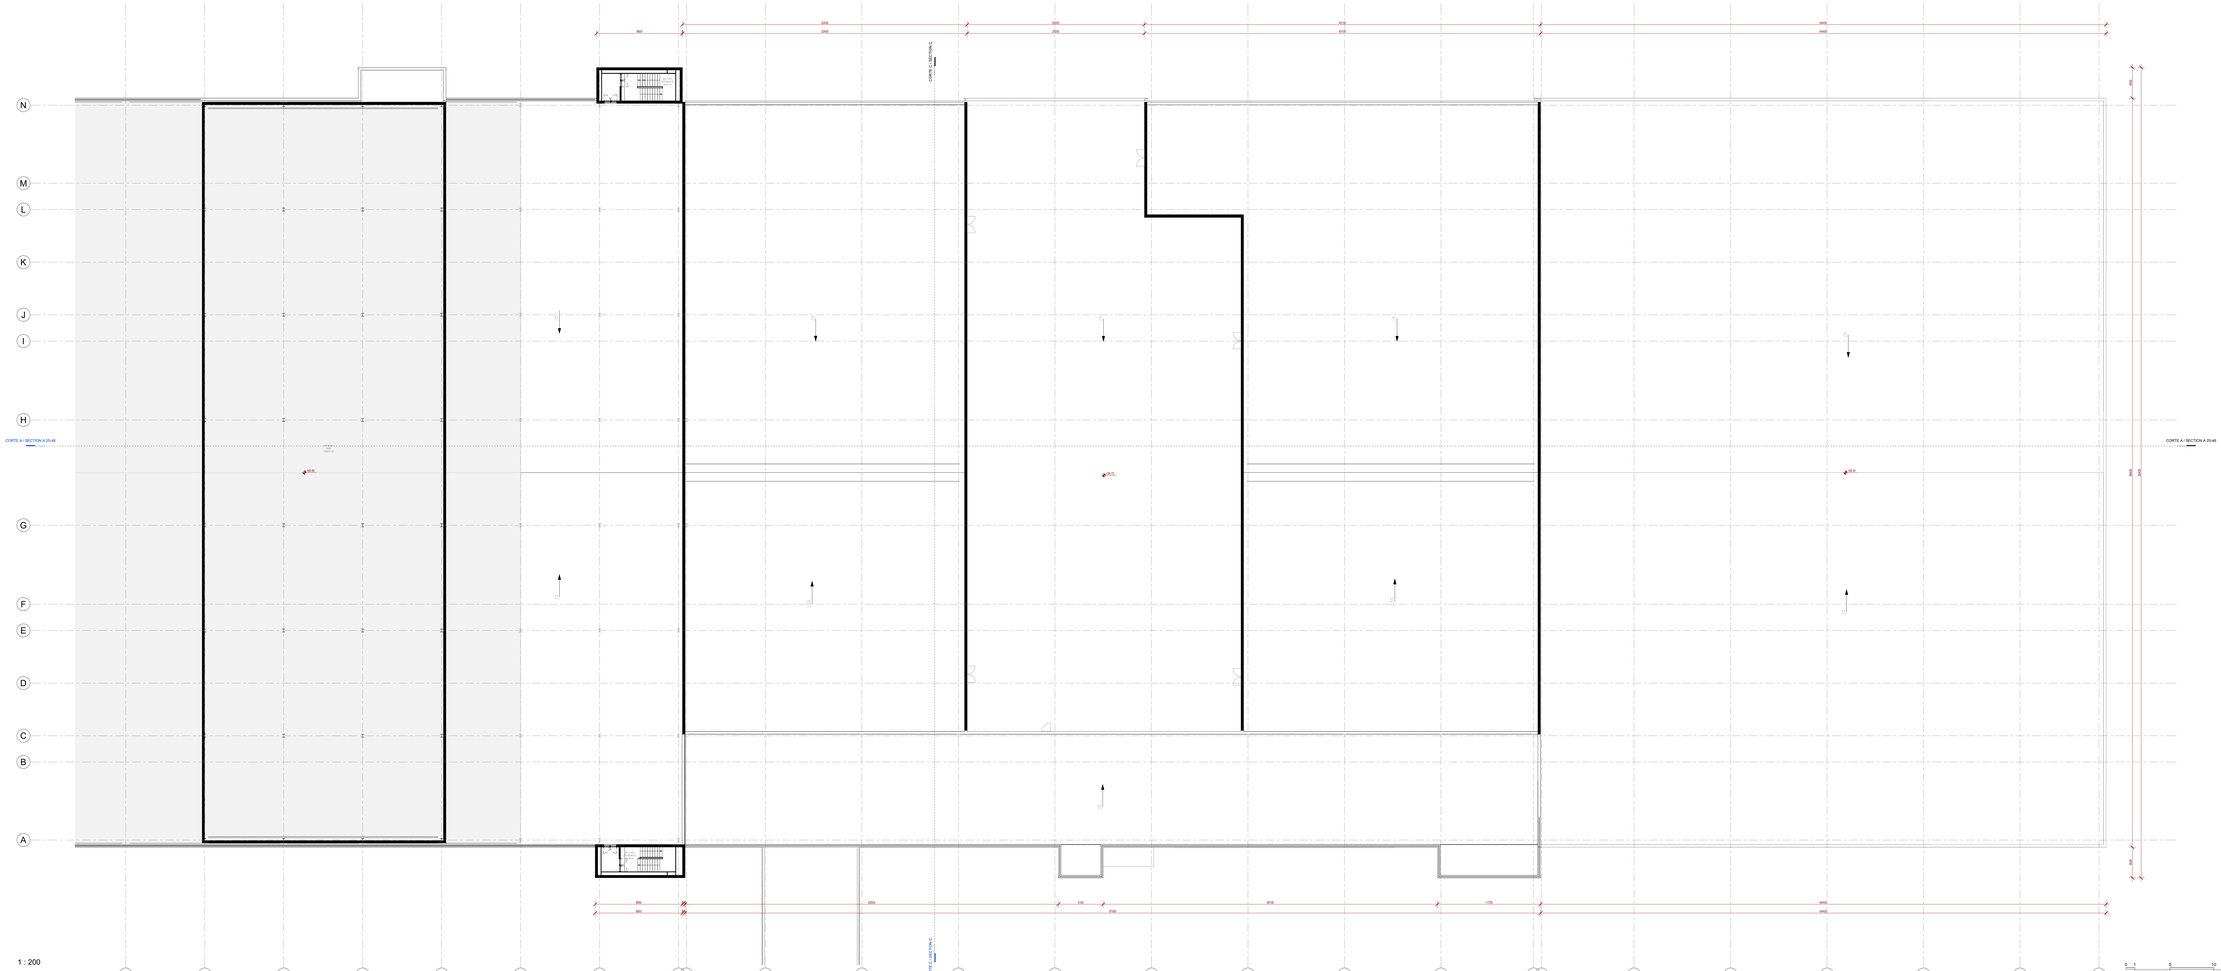

NOTAS GERAIS

- Todas as cotas deverão ser verificadas em obra;
- Caso se verifique qualquer incompatibilidade no presente projeto, a mesma deverá, de imediato, ser comunicada por escrito para o projetista;
- Este desenho carece de consulta e análise de outras peças de projeto;
- Deverão ser verificadas em obra todas as condicionantes assumidas no projeto;
- Todas as Especialidades desenhadas são meramente indicativas. Para a sua execução deverão ser consultados os desenhos das respetivas Especialidades.
- Não medir desenhos, utilizar apenas a cotagem. Todas as cotas apresentadas deverão ser aferidas em obra;
- Em caso de incoerência entre desenhos no presente projeto, a escala mais ampliada é a que rigora. Não obstante, a situação deverá, de imediato, ser comunicada por escrito para o projetista.
- Todos os acabamentos e materiais deverão ser validados / aprovados em obra pela equipa projetista e pelo Dono de Obra;
- Os números de ordem dos vãos deverão ser verificados nos desenhos gerais de projeto;

SIMBOLOGIA

▲	Acesso Pedonal
⏏	Cargas e Descargas
L+X.XX	Cota da Proposta

PLANTA CHAVE / *KEY PLAN*

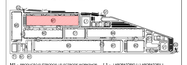

M1 - PRODUÇÃO DE ELÉTRODOS / ELECTRODE WORKSHOP
M2 - PRODUÇÃO DE CÉLULAS / CELL WORKSHOP
M3 - FORMAÇÃO / FORMATION WORKSHOP
M4 - EMBALAGEM / PACKING WORKSHOP
M5 - PRODUÇÃO DE MATERIAIS / MATERIAL MANUFACTURY
N1 - ESTAÇÃO DE MAT / MAT PLANT STATION
H1 - ARMAZÉM DE QUÍMICOS / CHEMICAL STORAGE
S1 - SERVIÇO MAT / MAT BUILDING
T1 - STAR HAVE
B1 - INSTALAÇÕES PARA COLABORADORES / EMPLOYEE SERVICE CENTER
C1 - ESTAÇÃO DE ESTAÇÃO DE CARGAS / CENTRAL PLATFORM (CAR)
D1 - ESTAÇÃO DE RESÍDUOS SÓLIDOS / SWP
S2 - ESTAÇÃO DE RESÍDUOS URBANOS / GARBAGE STATION
KA - CORREDORES / CORRIDOR / CORRIDOR
L1 - LABORATÓRIO / LABORATORY 1
L2 - LABORATÓRIO / LABORATORY 2
G1 - PORTARIA 1 / GUARD HOUSE 1
G2 - PORTARIA 2 / GUARD HOUSE 2
G3 - PORTARIA 3 / GUARD HOUSE 3
V1 - SUBESTAÇÃO PRINCIPAL / SUBSTATION
W1 - ARMAZÉM DE CÉLULAS / CELL WAREHOUSE
W2 - ARMAZÉM GERAL / GENERAL WAREHOUSE

Rev.	Data / Date	Descrição / Description	Aprov.
00	30/08/2023	Emissão Inicial / First Issue	FSN

QUADRANTE

coba Portugal
Consultores de Engenharia e Ambiente, S.A.

Cliente / *Client*

CALB

Projeto / *Project*

UNIDADE INDUSTRIAL DE BATERIAS DE LÍTIO

LITHIUM BATTERY GIGAFACTORY PLANT

Fase / *Phase*

PROJETO DE EXECUÇÃO

DETAIL DESIGN

Designação / *Designation*

ARQUITETURA / ARCHITECTURE M1

PLANTA

FLOOR PLAN

PISO 3 25-48

LEVEL 3 25-48

Escalas / *Scales*	SEE DRAWING	Projetou / *Designed*	C2 / ODA
Data / *Date*	30/08/2023	Desenhou / *Drawn*	MSG
Processo / *Process*	T2022-019	Verificou / *Checked*	NSM
Ficheiro / *File*	T2022-019-SN-EX-ARC-M1-2031-DWG-00	Aprovou / *Approved*	FSN

Desenho Nº / *Drawing no.*

EX-ARC-M1-2031-DWG

Revisão / *Rev.*

00

This drawing is property of QUADRANTE, Engenharia e Consultoria, S.A. It cannot be copied, partially or fully, or reproduced in third parties without written allowance from QUADRANTE, S.A.
This drawing is only good for construction if properly signed